


План

Внутренние стены. Высота 2,3 метра.

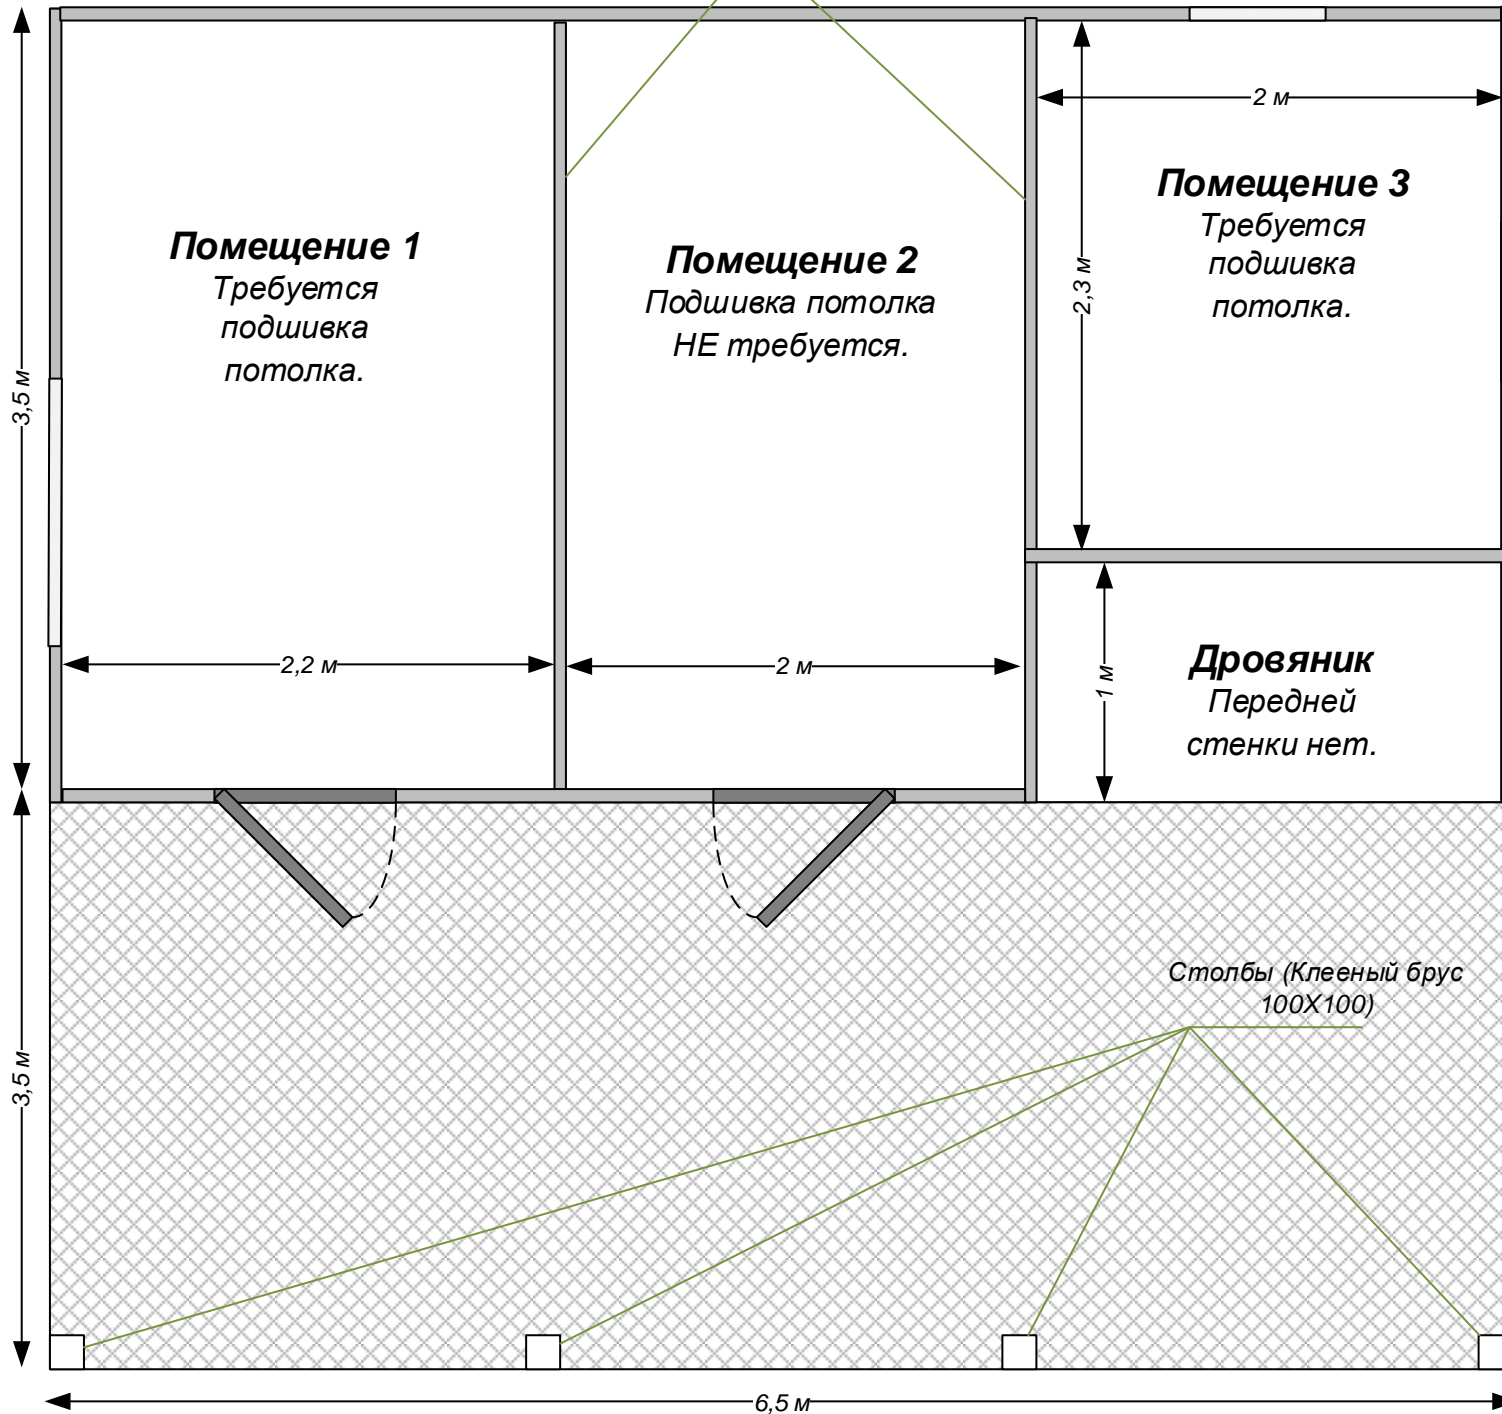

Комментарии:

Крыша: Подкладочный ковер, мастика, мягкая кровля, водосток по двум длинным сторонам.

Стены: Минибрус 135x45.

Пол в помещениях: половая доска.

Пол на веранде: струганая доска.


Фундамент: Сваи.

Требуется обработка основание антисептиком.


Требуется полная сборка.

Требуется доставка в г. Калязин.


Левый торец.

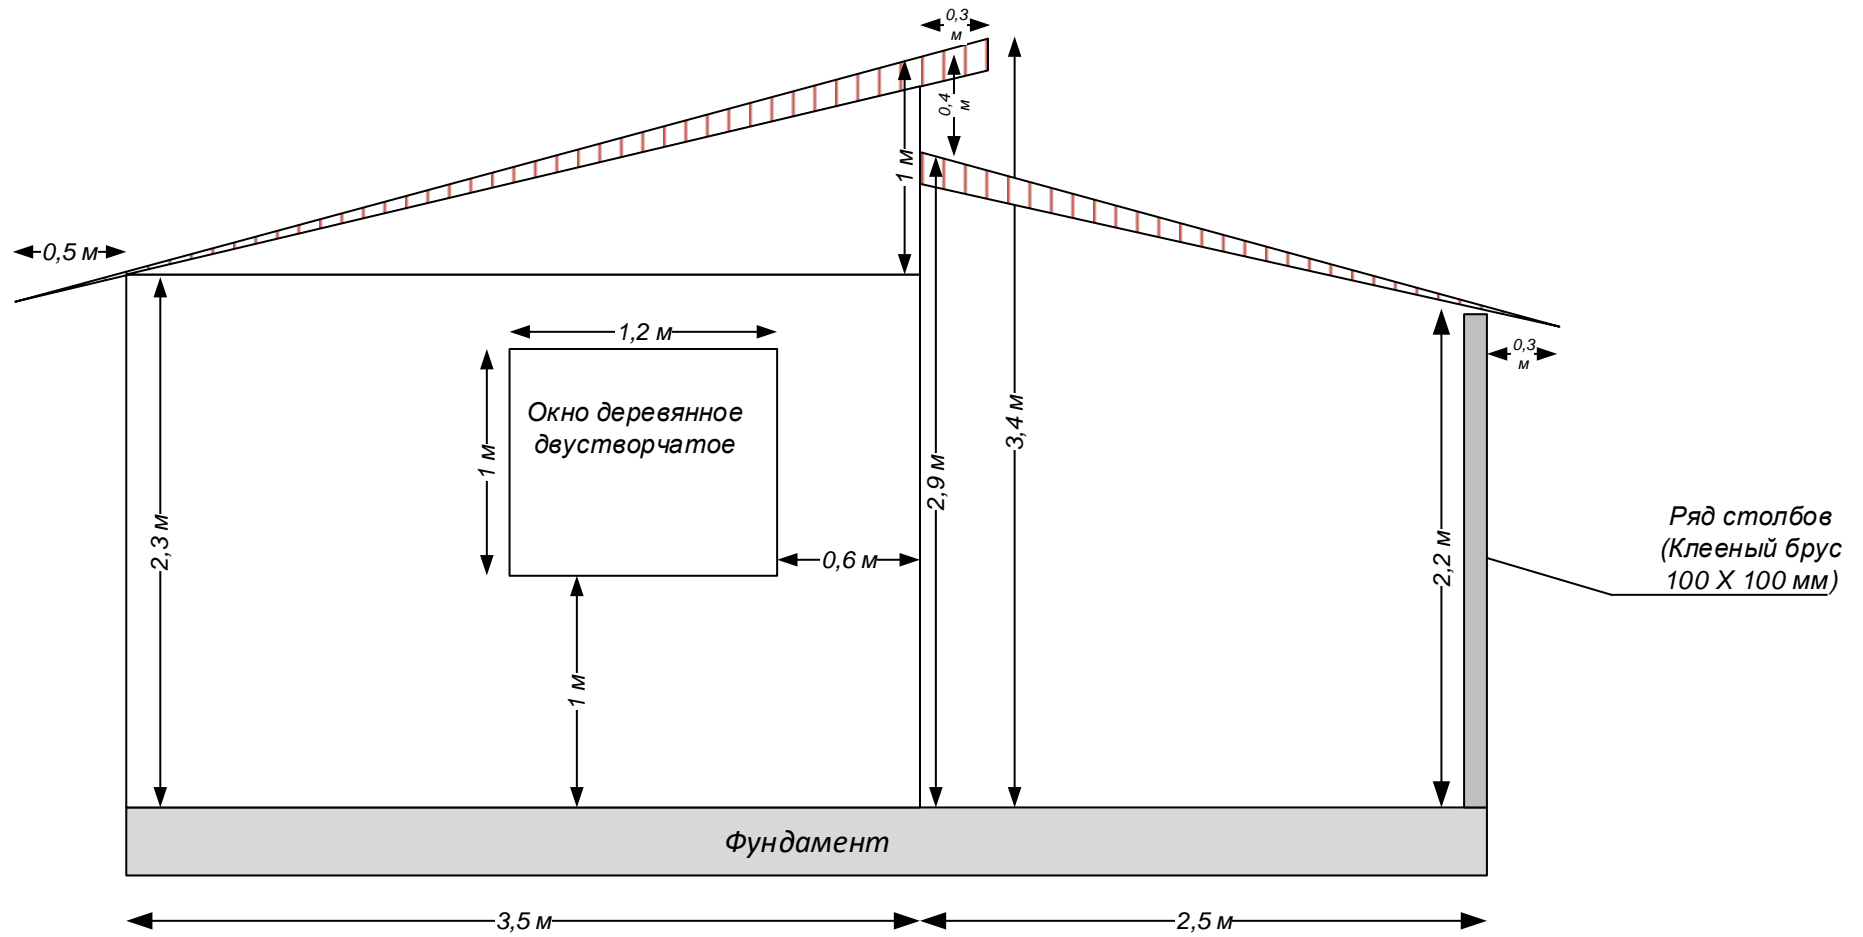

Правый торец.

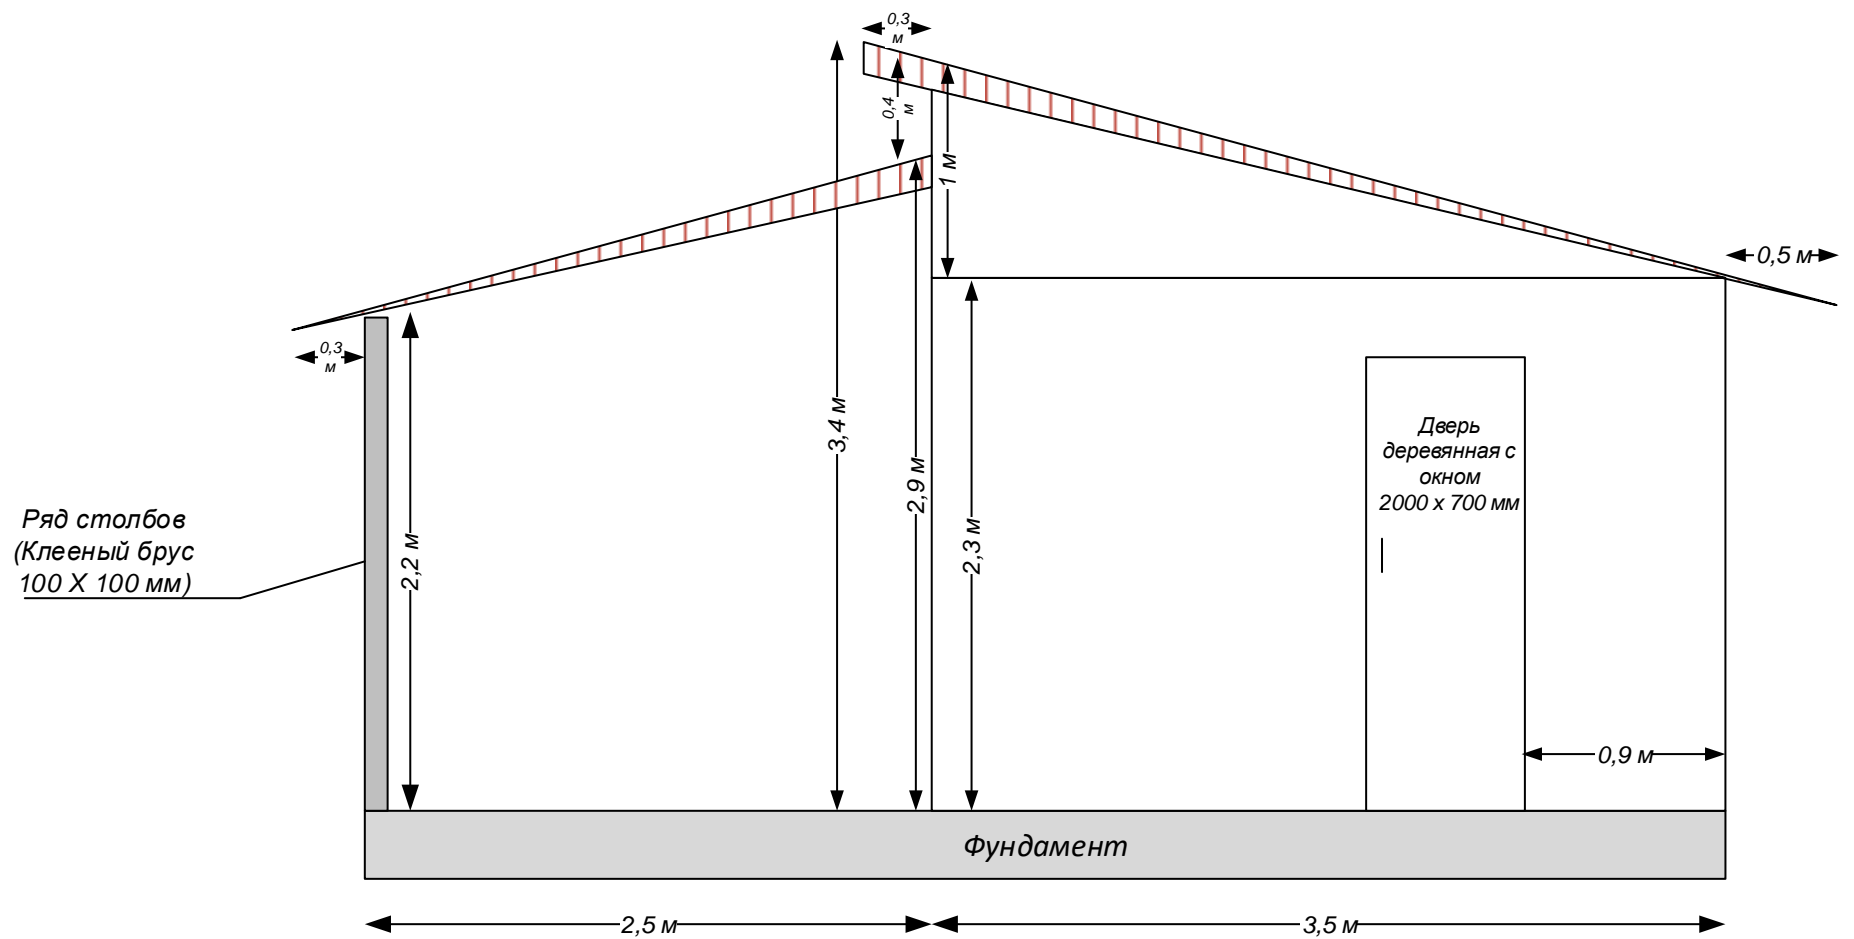

Вид спереди.

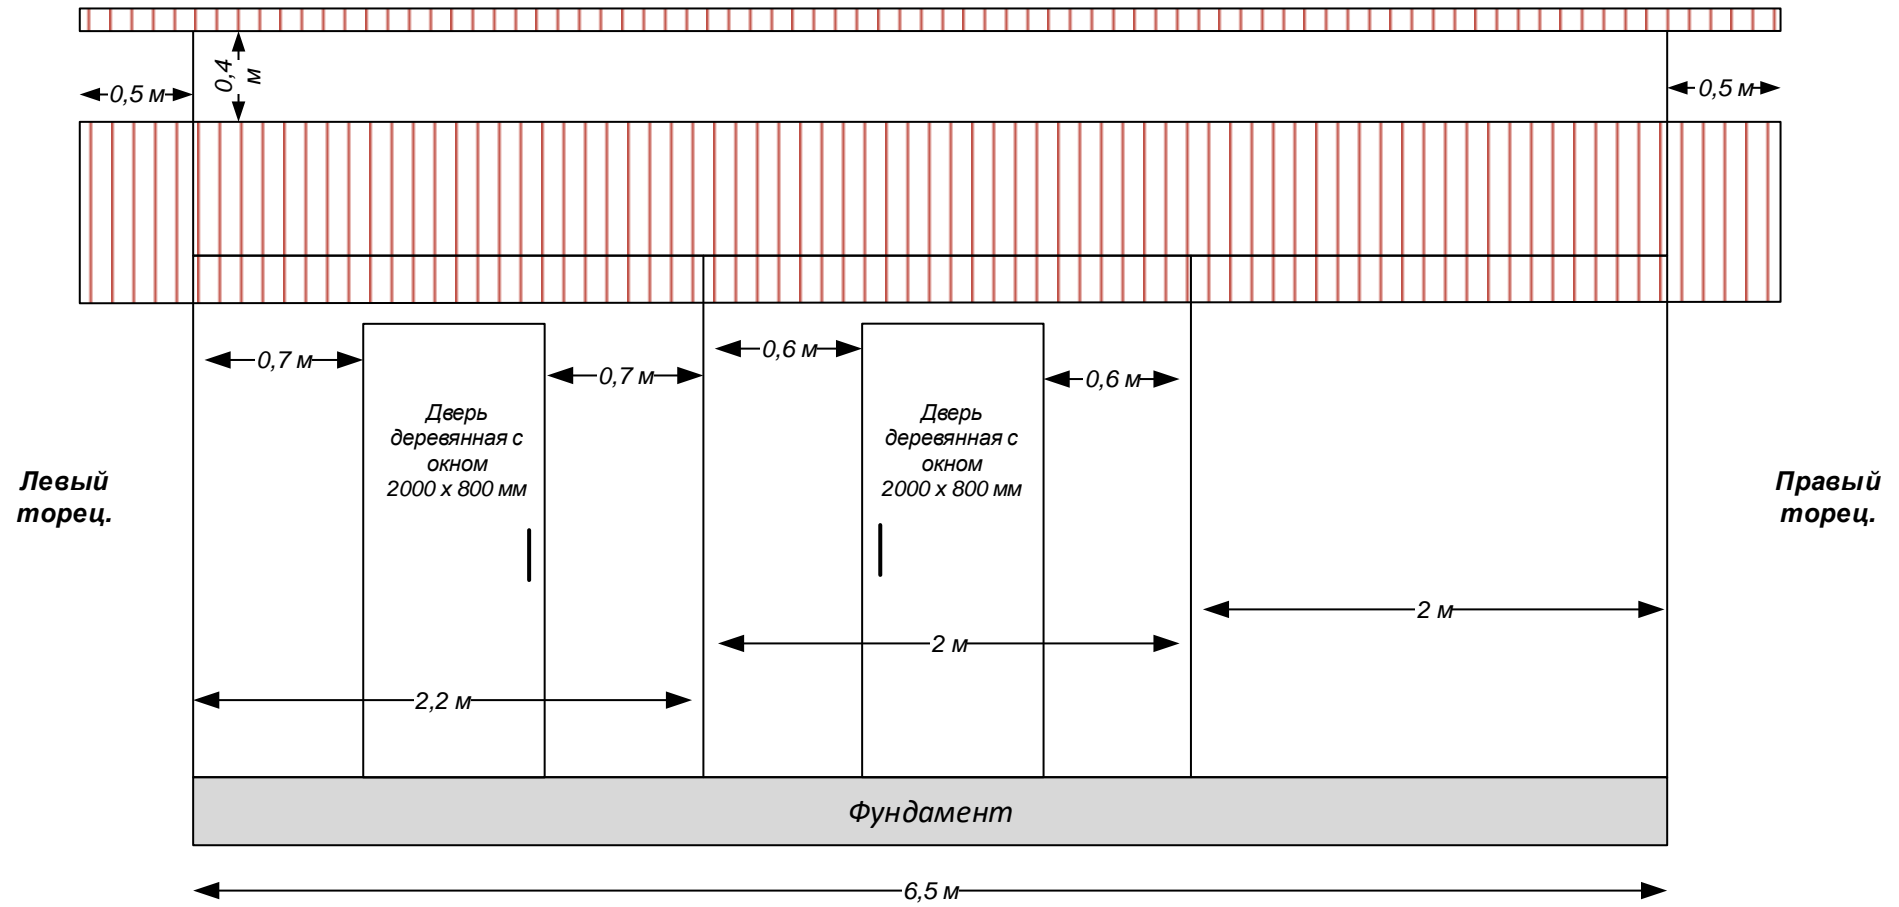

Вид сзади.

