


# План

Внутренние стены. Высота 2,3 метра.

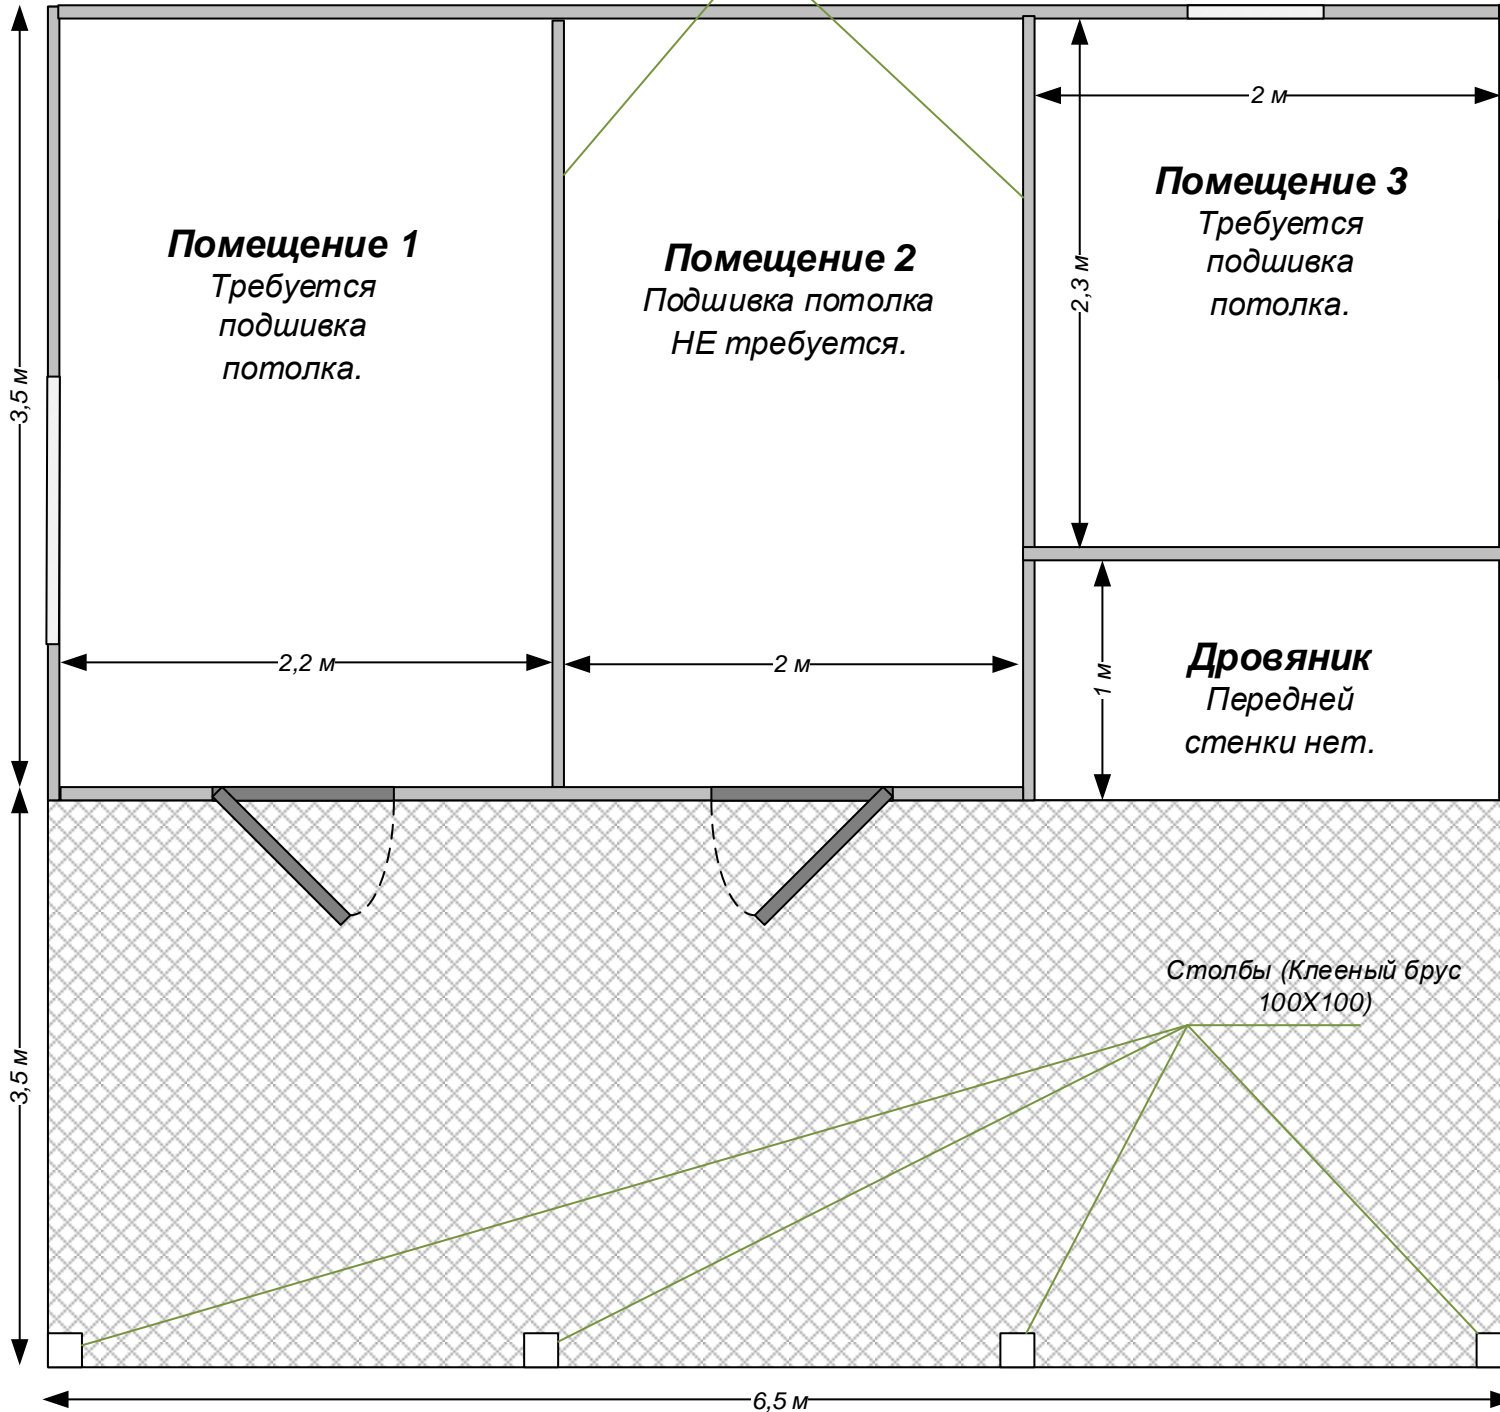

## Помещение 1

Требуется подшивка потолка.

## Помещение 2

Подшивка потолка НЕ требуется.

## Помещение 3

Требуется подшивка потолка.

## Дровяник

Передней стенки нет.

Столбы (Клееный брус 100X100)

## Комментарии:

**Крыша:** Подкладочный ковер, мастика, мягкая кровля, водосток по двум длинным сторонам.

**Стены:** Брус 50X50. Обшивка снаружи: вертикальная струганая доска с перехлестом. Обшивка внутри: Два слоя фанеры с перехлестом (8 мм или 10 мм). Ветро- и гидрозащитные мембарна. Без утеплителя.

**Пол в помещениях:** половая доска.

**Пол на веранде:** струганая доска.


**Фундамент:** Сваи.

Требуется обработка основание антисептиком.


Требуется полная сборка.

Требуется доставка в г. Калязин.


**Левый торец.**

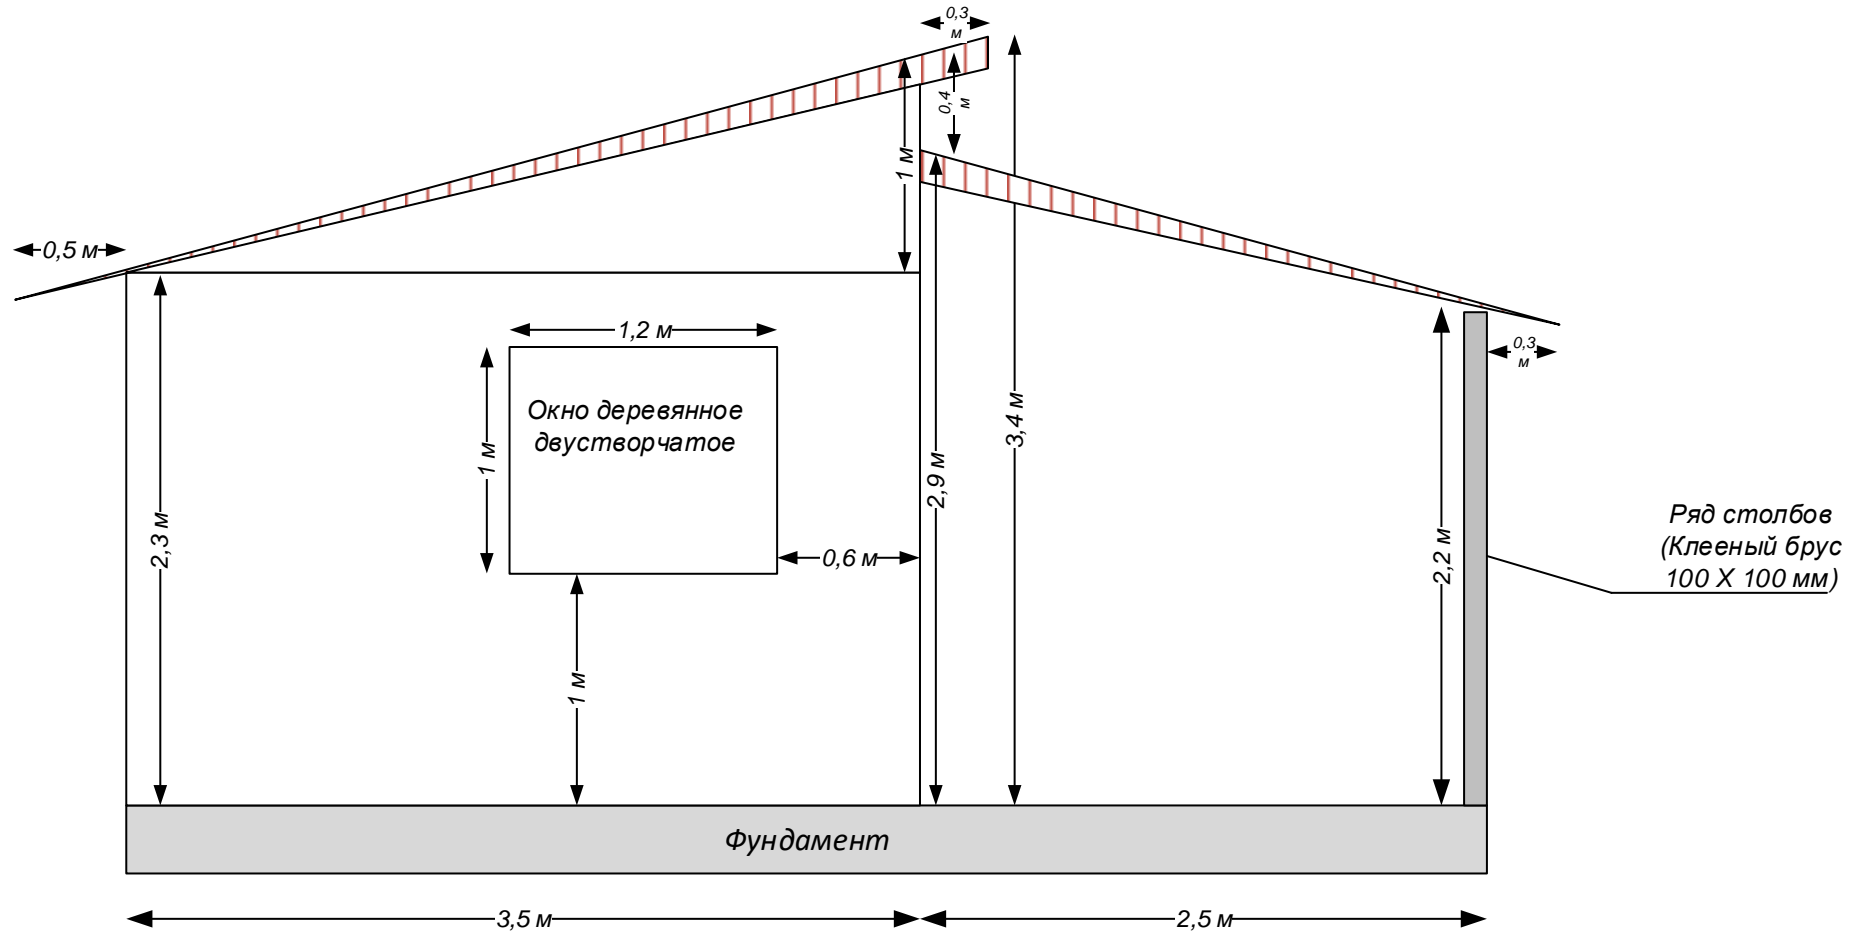

**Правый торец.**

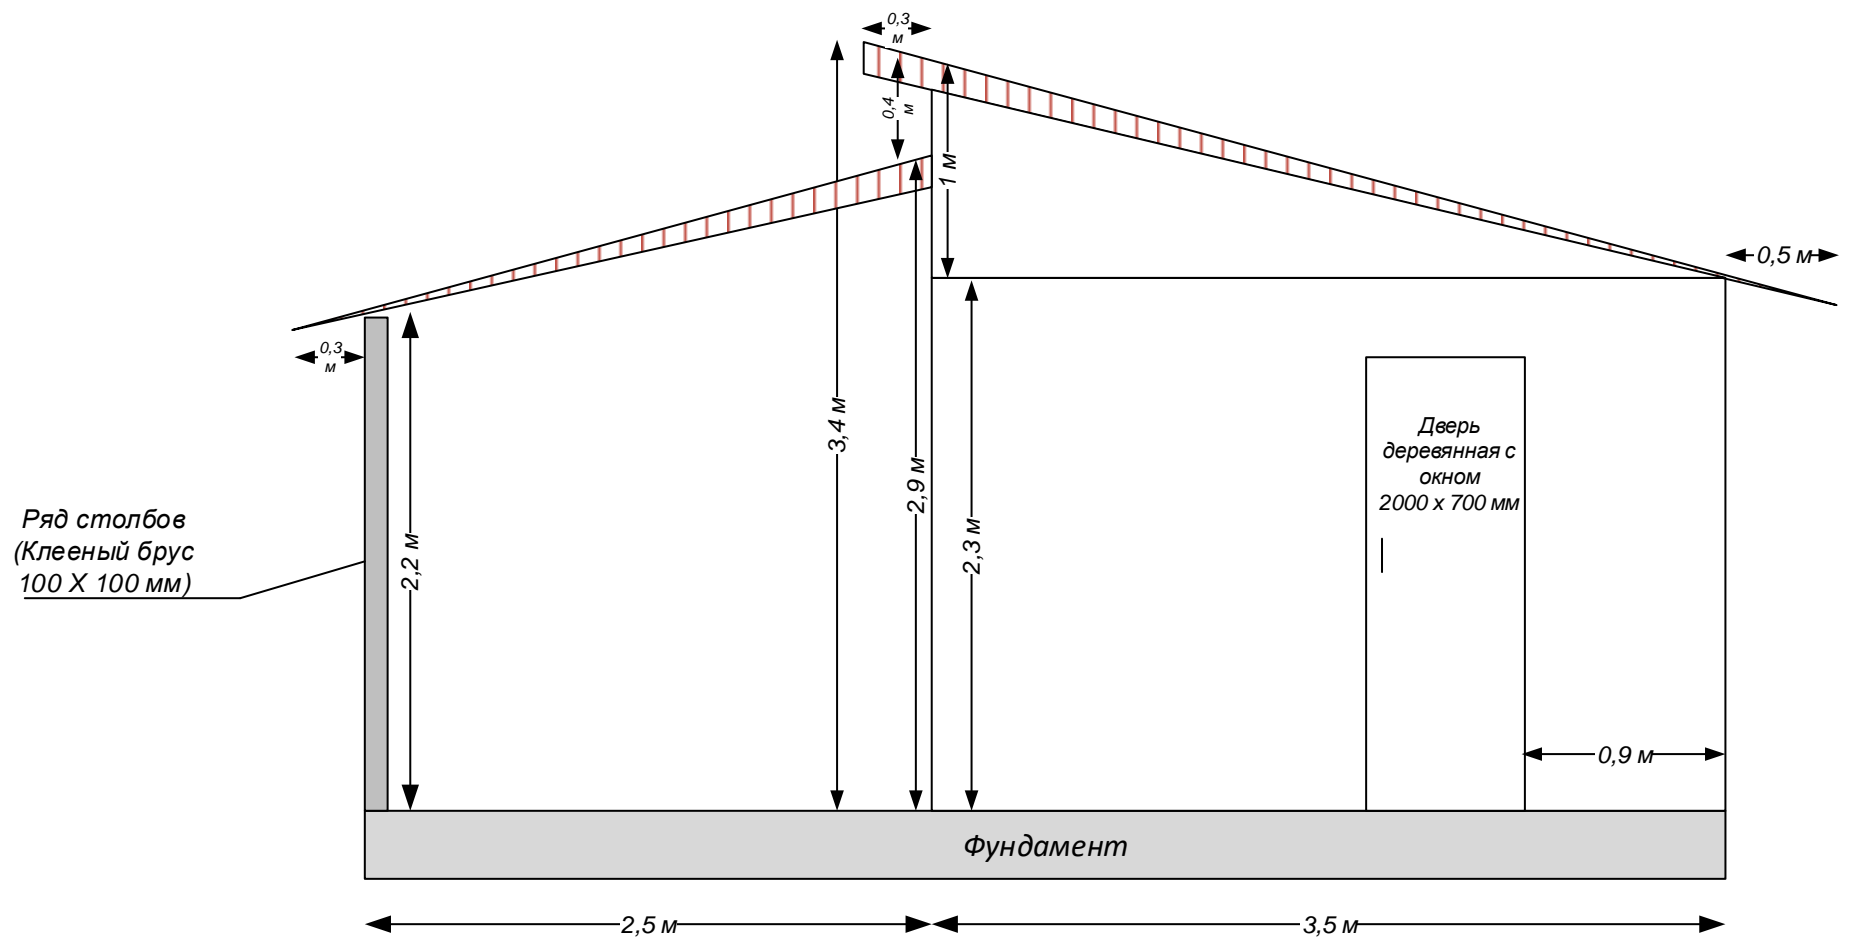

**Вид спереди.**

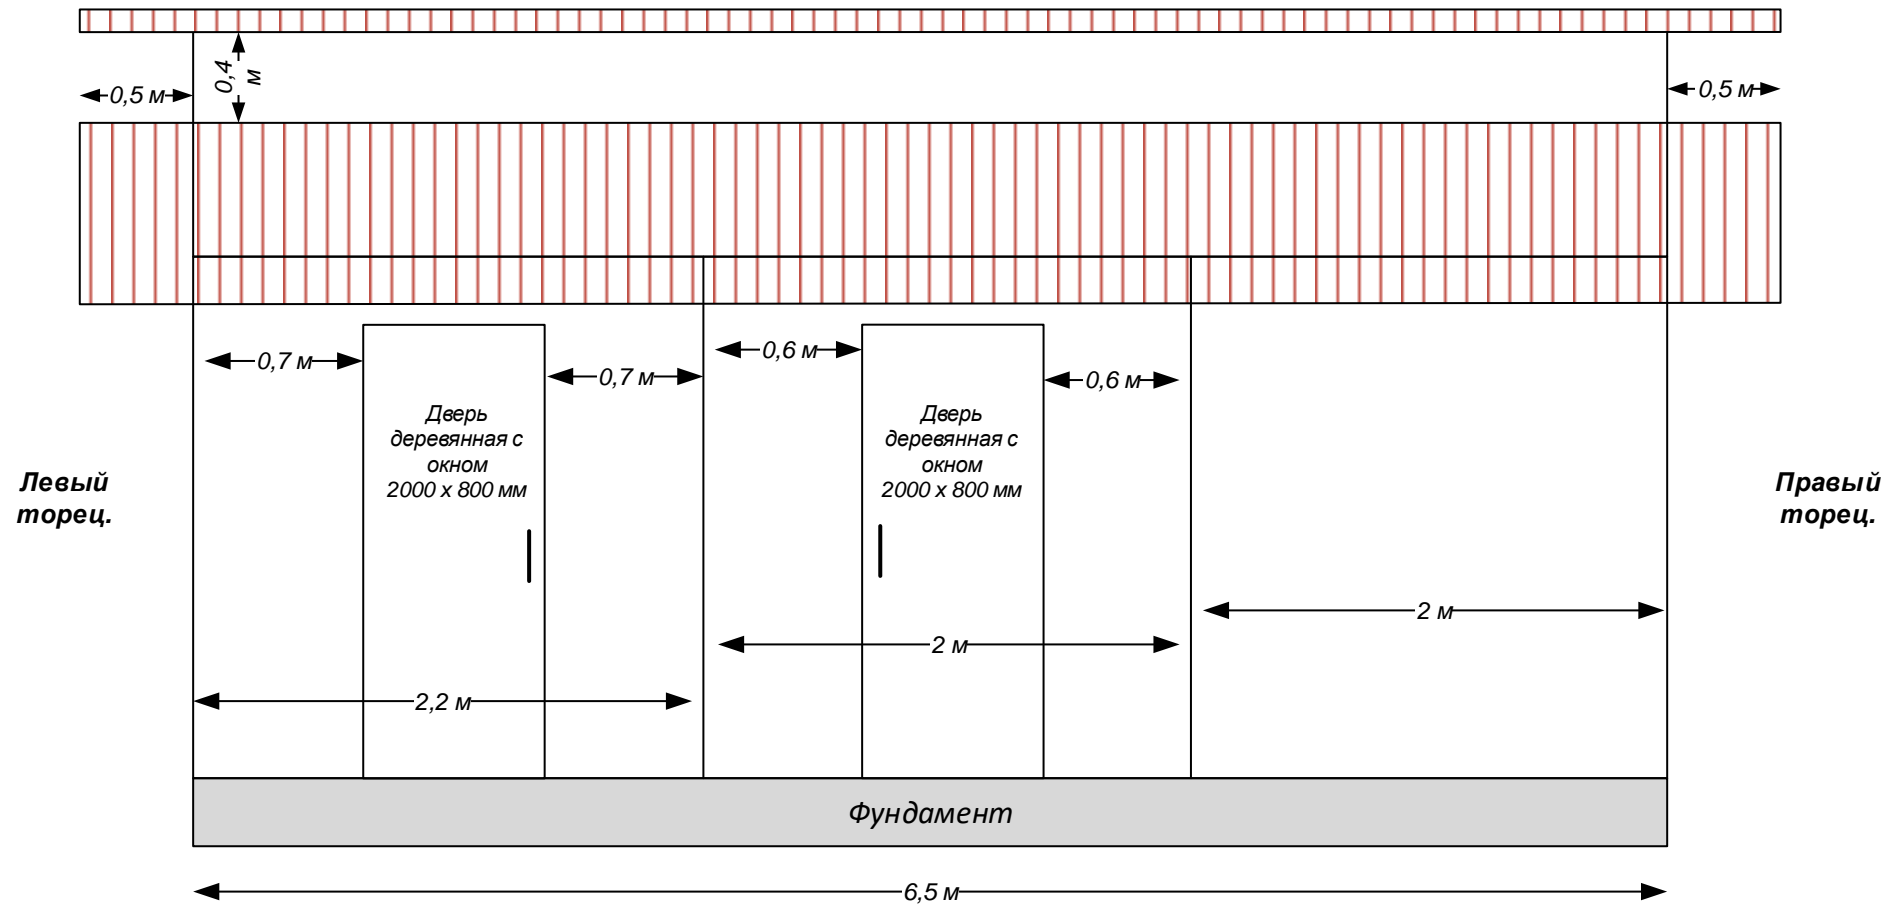

**Вид сзади.**

