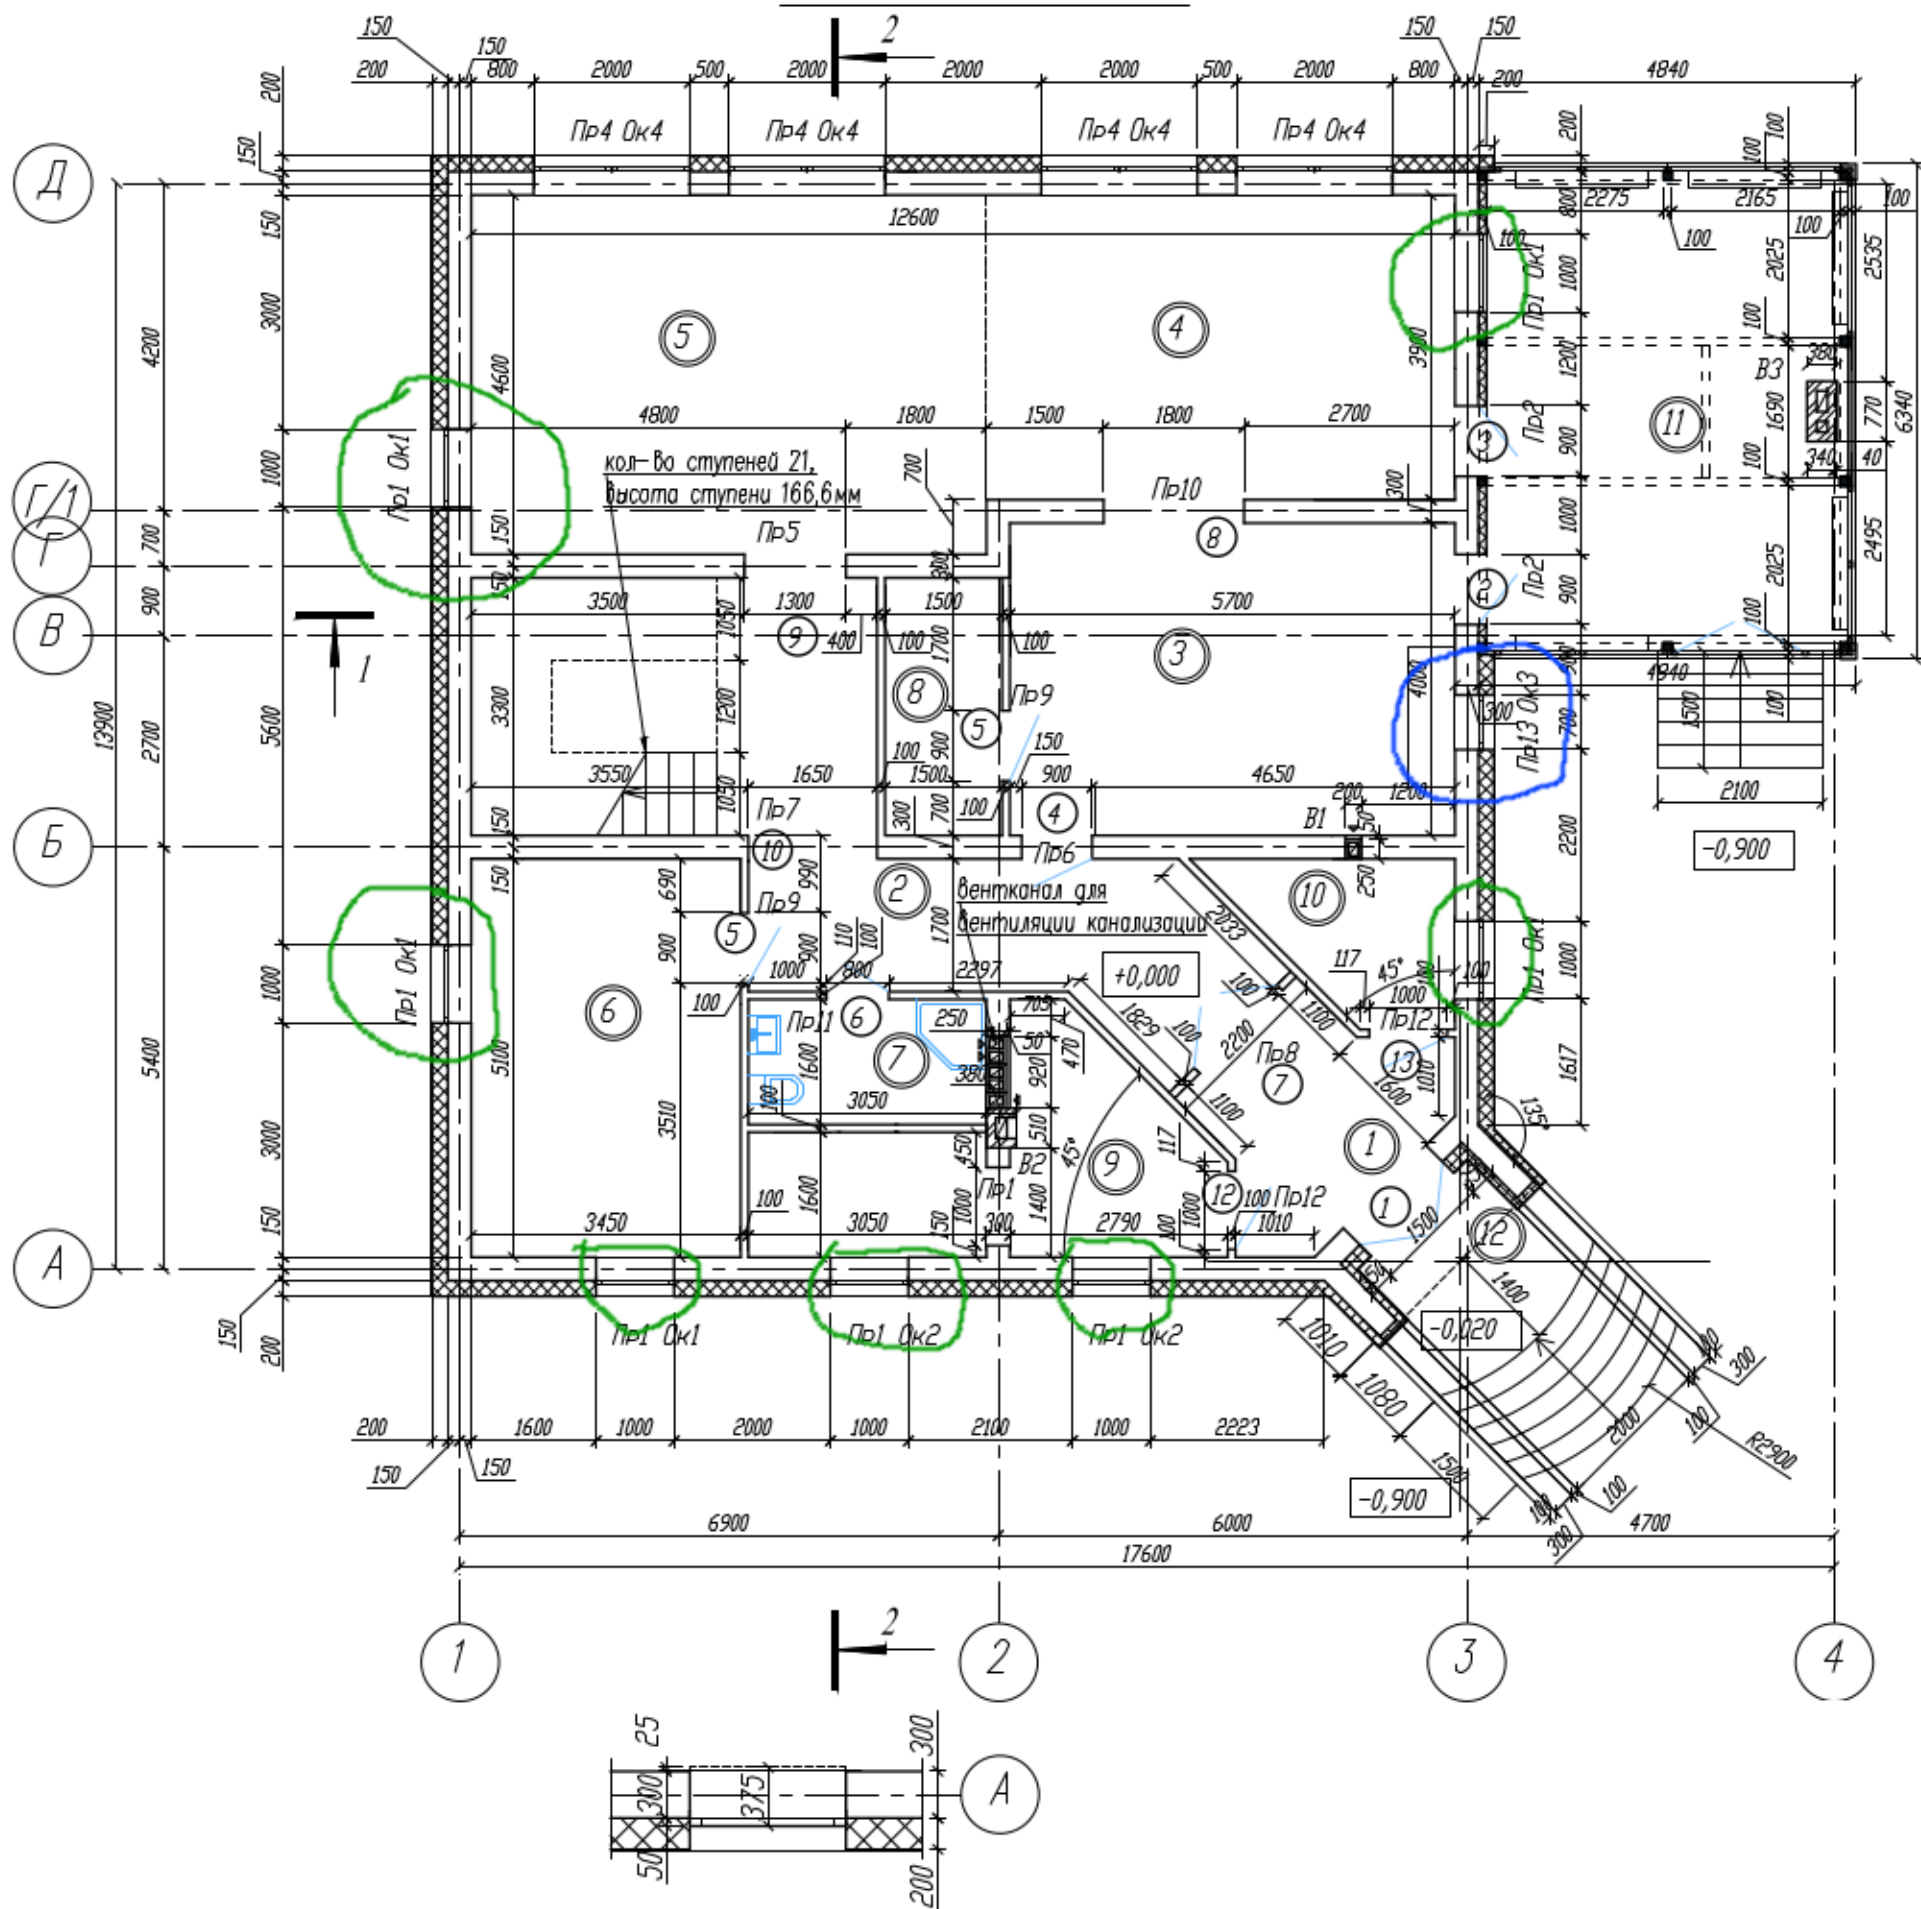






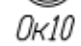

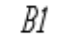

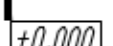
План первого этажа на отм. +0,000



Экспликация помещения 1-го этажа

№ пом-я	Наименование	Площадь, м2	кат. пом-я
1	Тамбур	5,07	
2	Холл	32,48	
3	Кухня	22,71	
4	Столовая	23,39	
5	Гостиная	30,36	
6	Гостевая спальня	17,59	
7	С/у	4,88	
8	Кладовка	4,95	
9	Тех. помещение	11,78	
10	Гардеробная	5,04	
11	Крытая терраса	26,00	
12	Крыльцо	3,59/1,077	
Итого: Собщая Жилая		187,84/185,32	
		47,95	

Условные обозначения

-  Газобетон
-  Полнотелый кирпич
-  Утеплитель
-  Номер помещения по экспликации
-  Заполнение оконного проема
-  Заполнение дверного проема
-  Вентканал
-  Разрез
-  Отметка пола

Примечания:

1. Размеры вентканалов см. лист AP-11
2. Низ всех оконных проемов выполнить из газобетонных блоков 375 мм, с выносом наружу на 50мм и подрезкой на 25мм изнутри