


План второго этажа на отм. +3,500

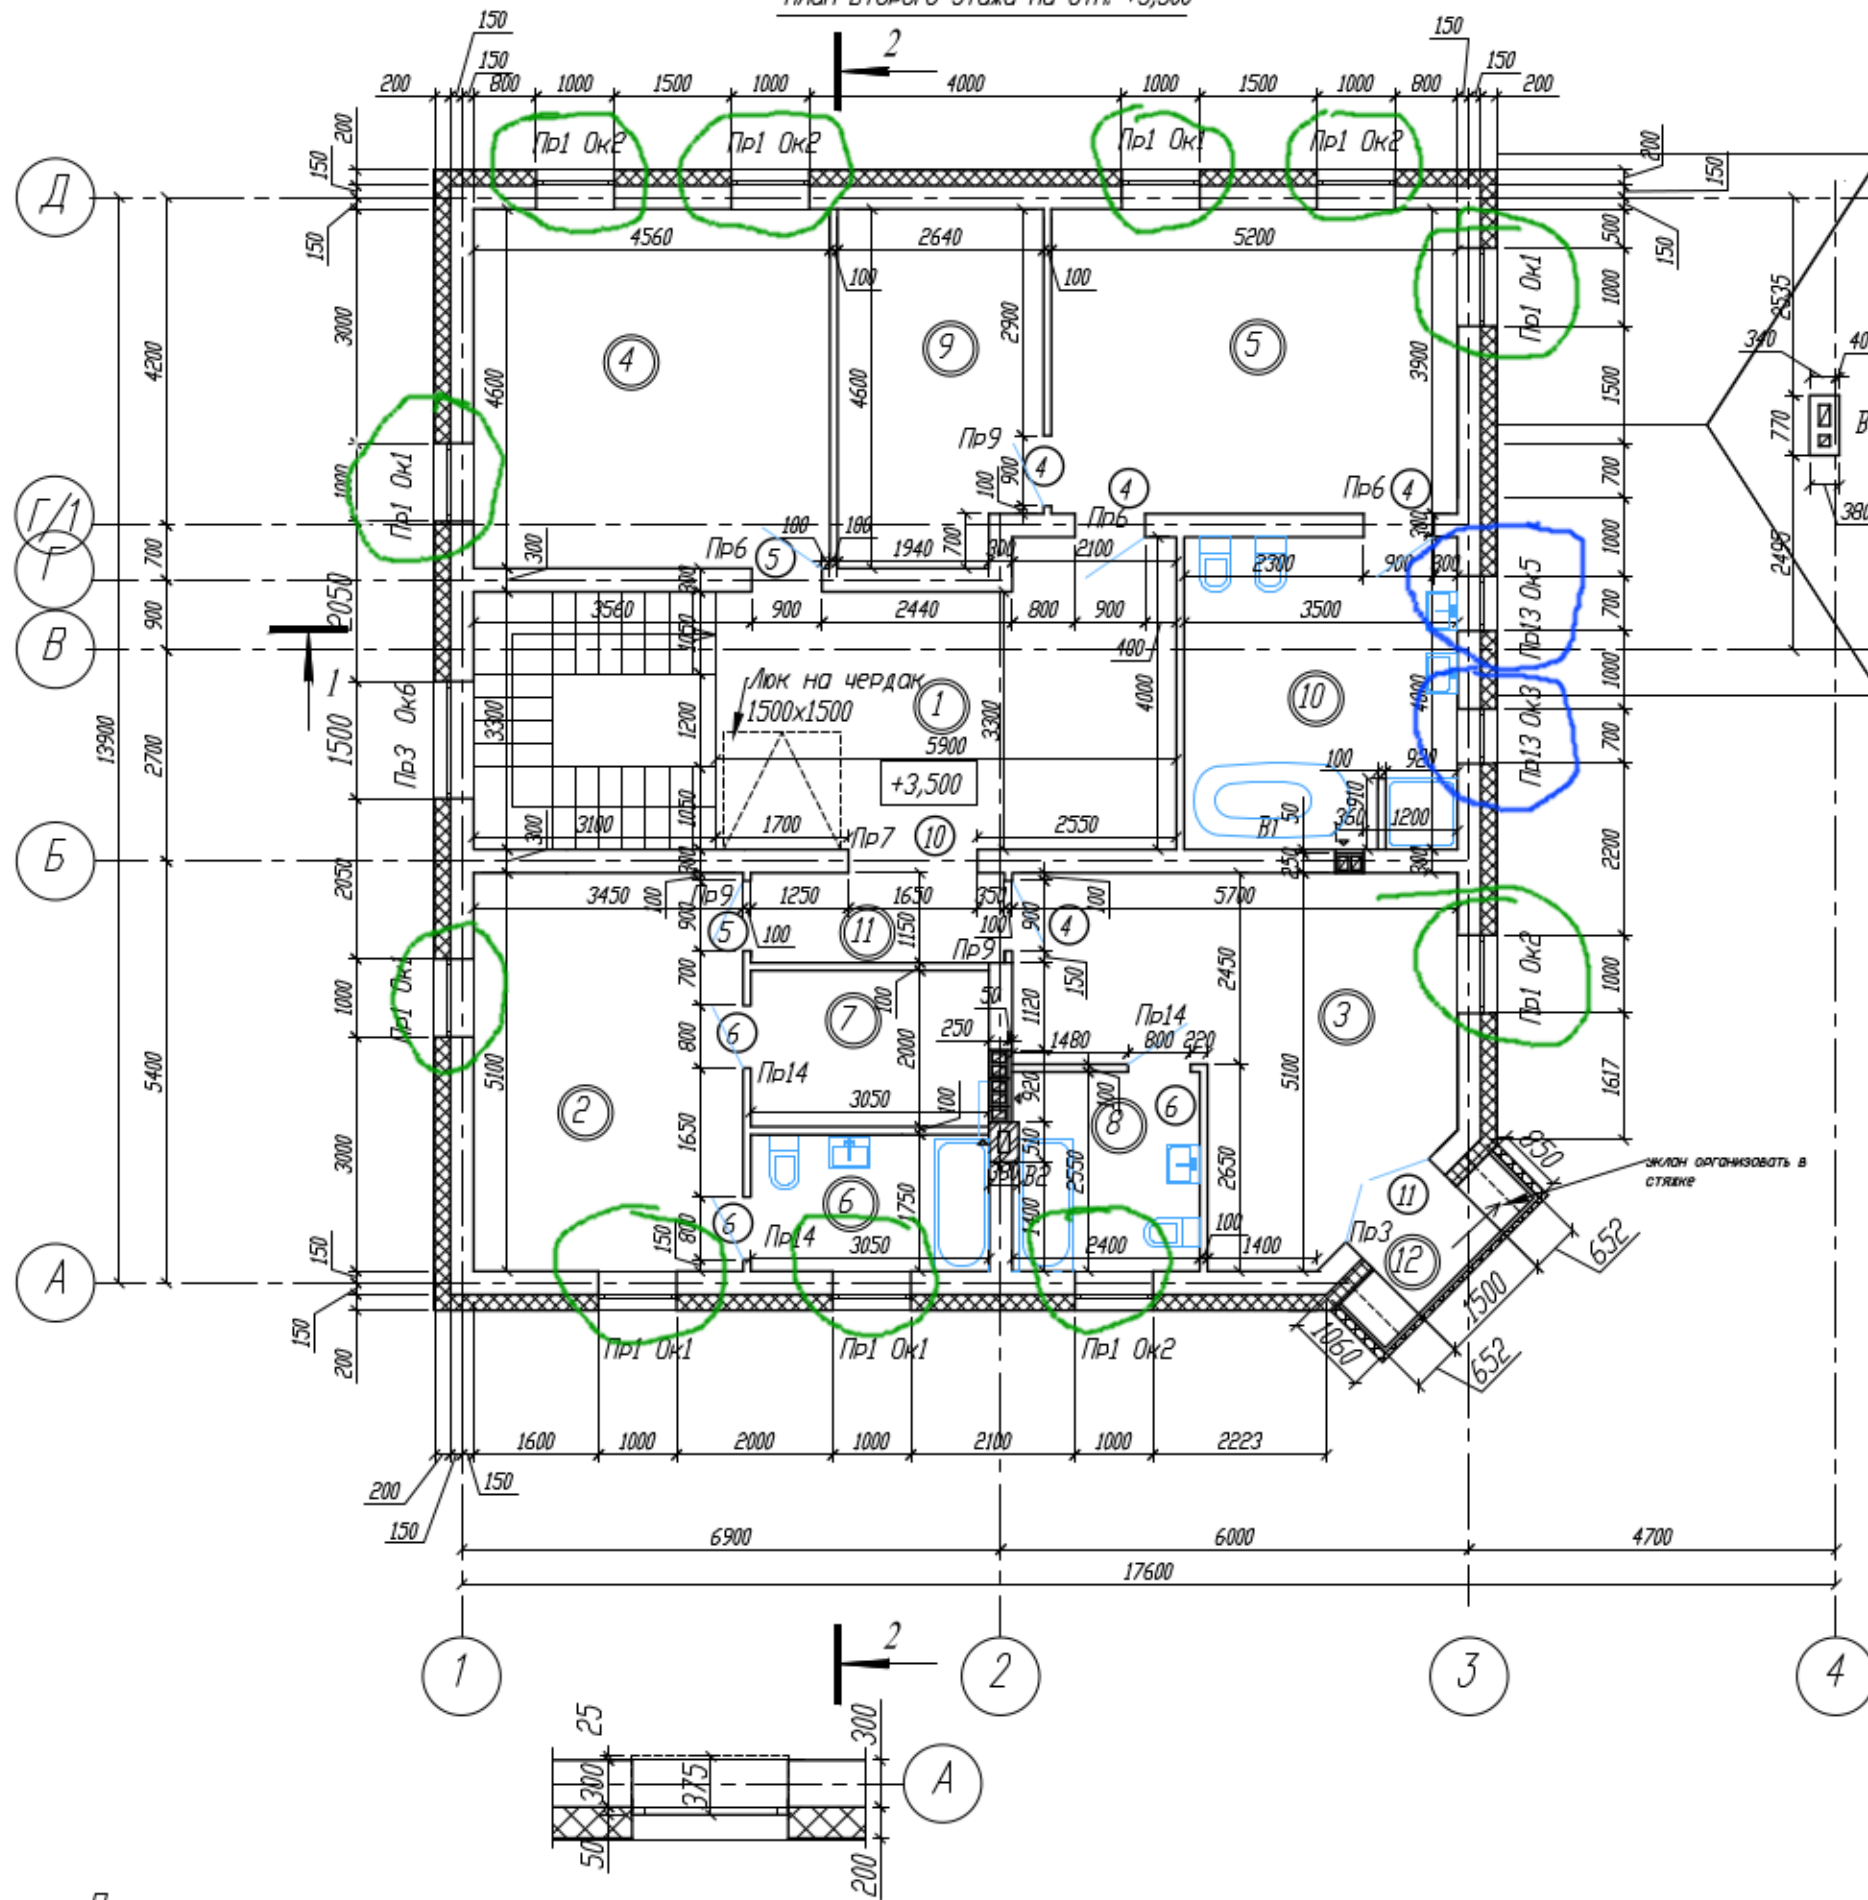

Экспликация помещений 2-го этажа

№ пом-я	Наименование	Площадь, м ²	кат. пом-я
1	Холл	20,94	
2	Детская	17,59	
3	Детская	20,79	
4	Детская	20,97	
5	Спальня	20,27	
6	Ванная	5,33	
7	Гардеробная	6,1	
8	Ванная	6,02	
9	Гардеробная	11,65	
10	Ванная	13,91	
11	Коридор	7,61	
12	Балкон	1,82/0,54	
	Итого: Собщая Жилая	153,0/151,72 79,62	

Условные обозначения

- Газобетон
- Полнотелый кирпич
- Утеплитель
- ④ Номер помещения по экспликации
- Ок10 Заполнение оконного проема
- ⑤ Заполнение дверного проема
- В1 Вентканал
- 1 Разрез
- ±0,000 Отметка пола

Примечания:

1. Размеры вентканалов см. лист АР-11.
2. Ограждение балкона разрабатывается индивидуально.
3. Низ всех оконных проемов выполнить из газобетонных блоков 375 мм, с выносом наружу на 50мм и подрезкой на 25мм изнутри.
4. При устройстве напольного покрытия балкона выполнить уклон в стяжке в одну сторону, справа установить трубу стока.