


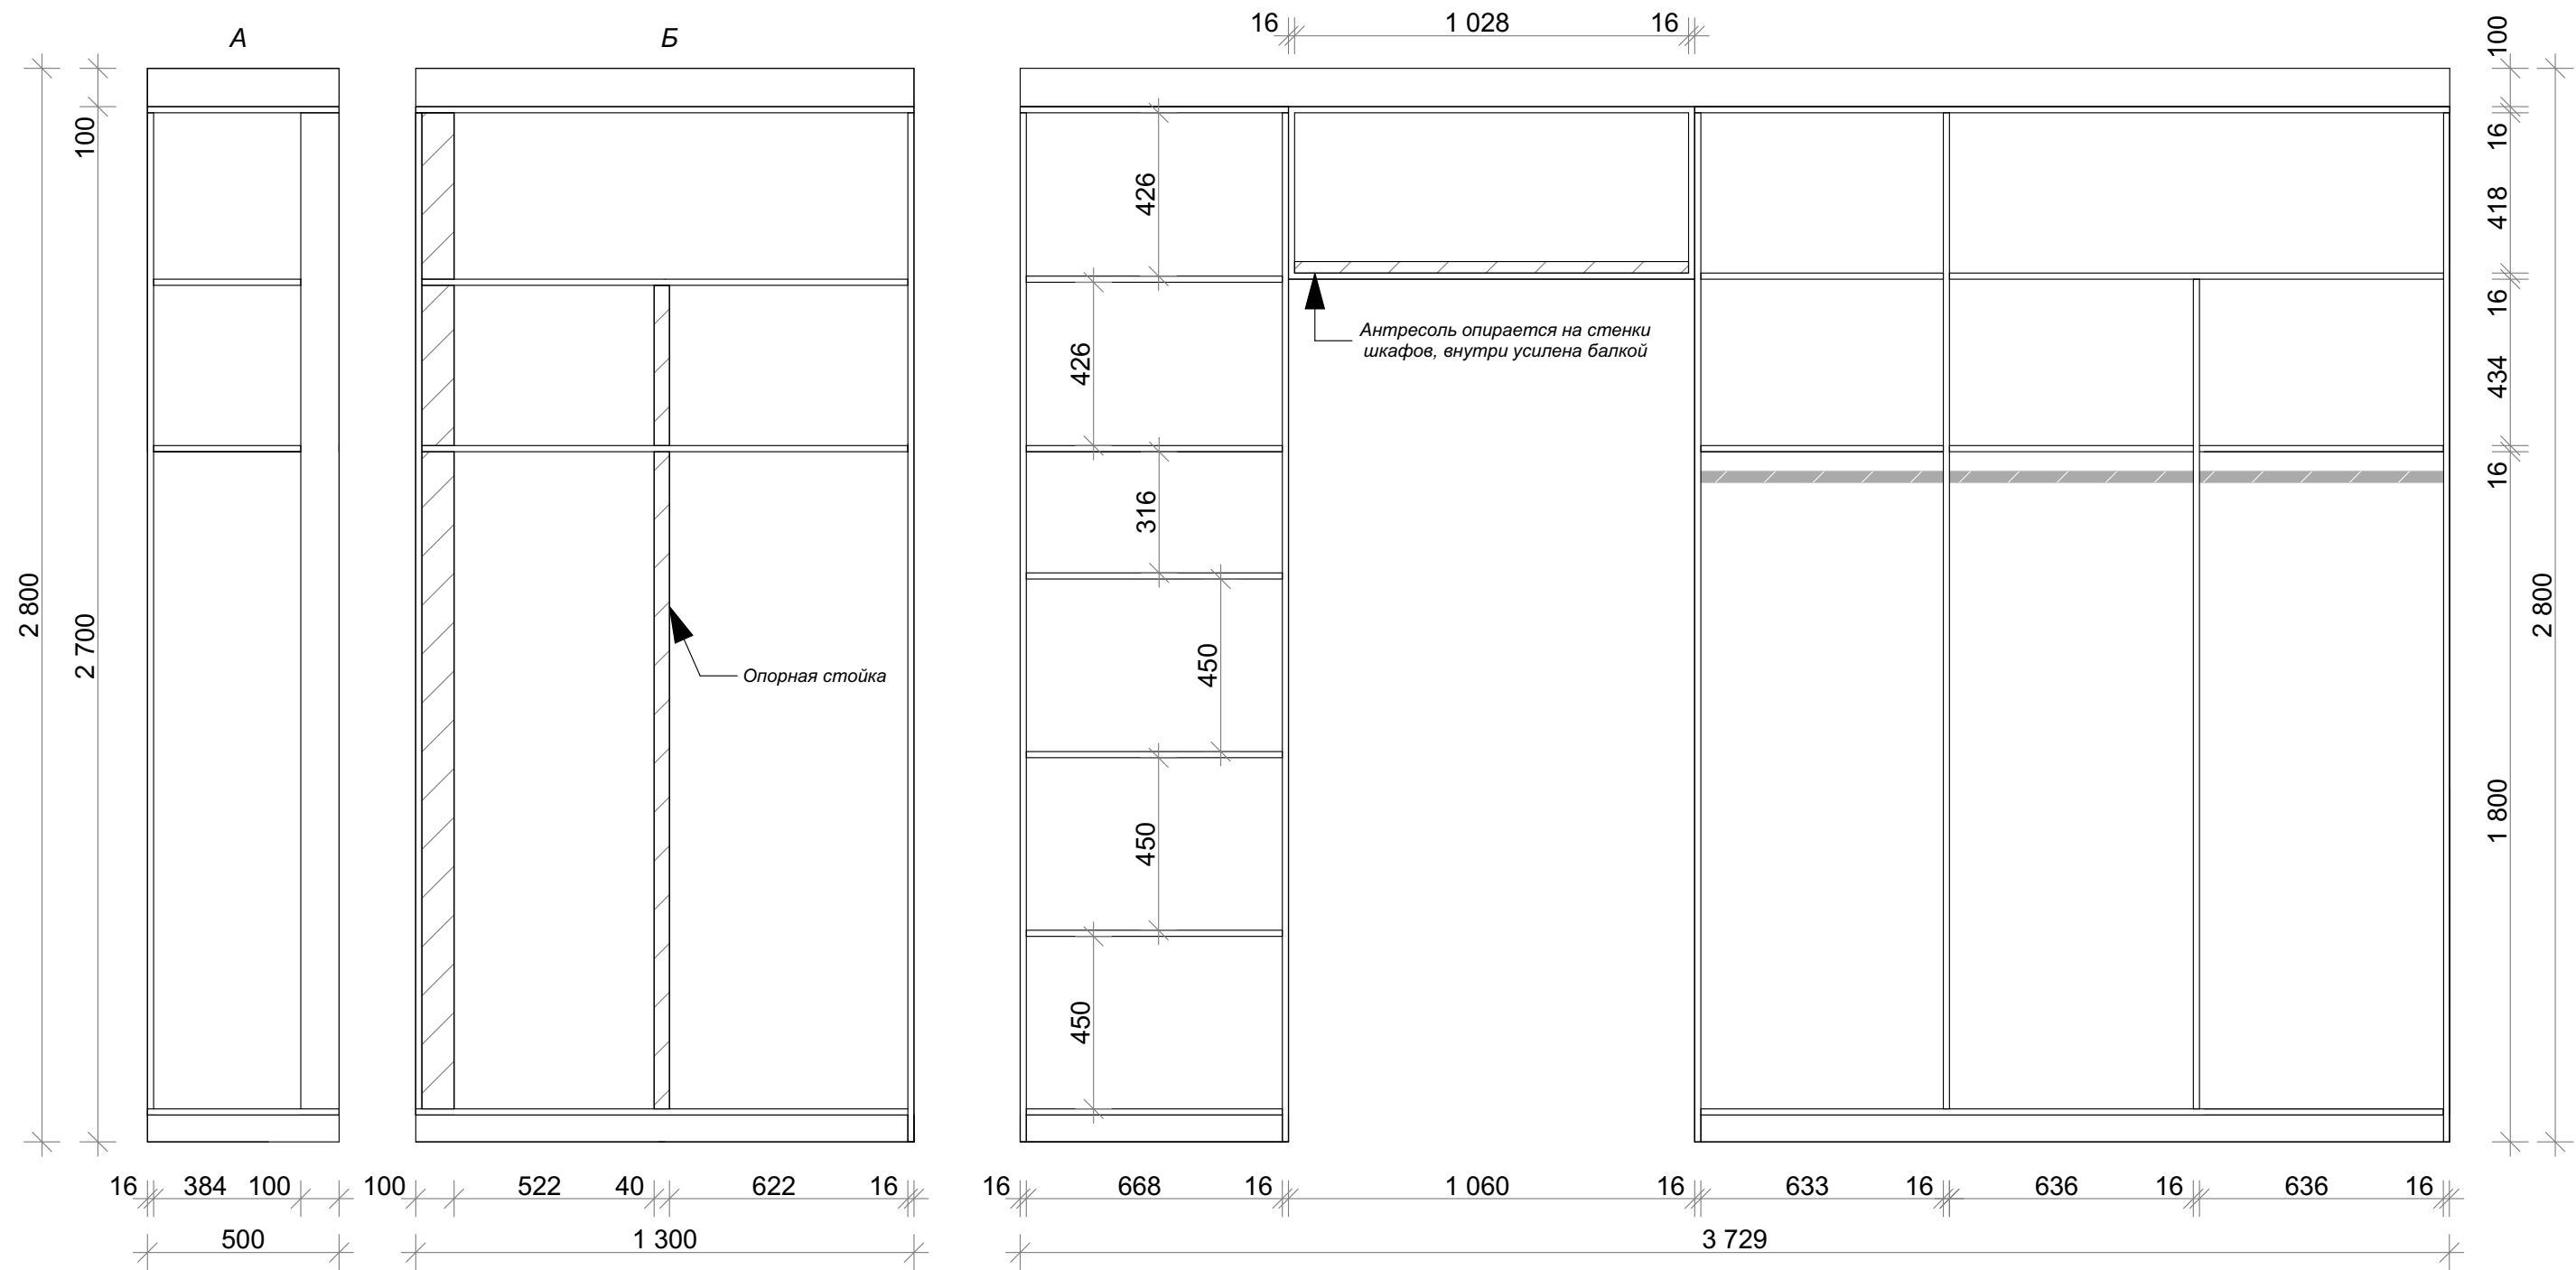

|  |  |  |               |        |      |        |
|--|--|--|---------------|--------|------|--------|
|  |  |  | Дизайн проект | Стадия | Лист | Листов |
|  |  |  |               |        |      |        |
|  |  |  | Шкаф А        |        |      |        |
|  |  |  |               |        |      |        |