


# Обмерный план

Условные обозначения:

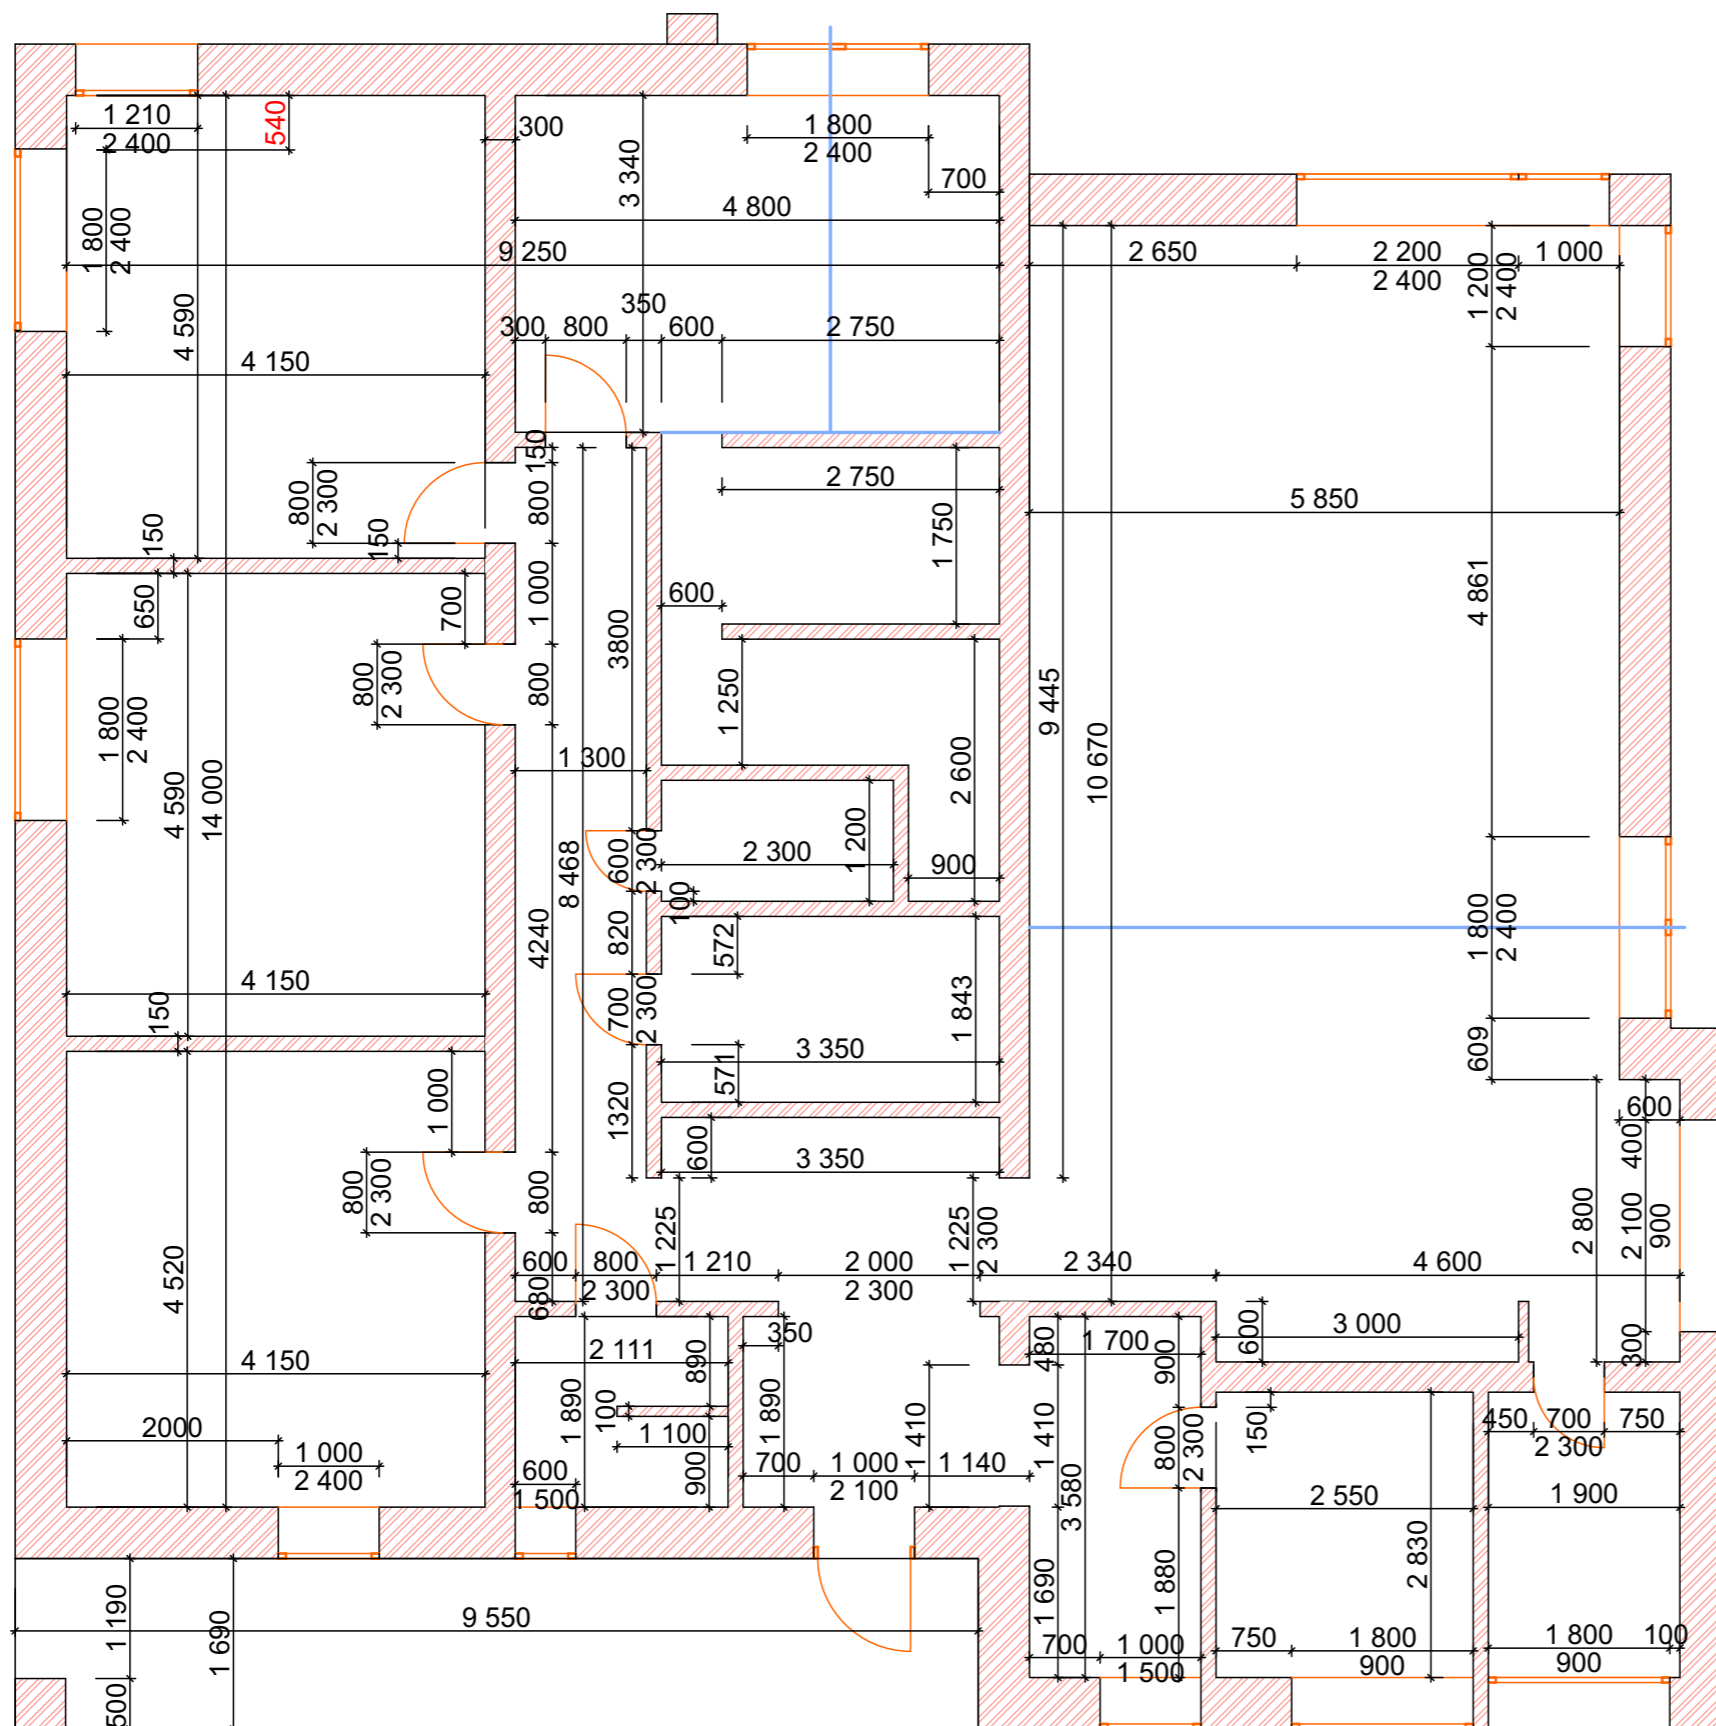

Загородный дом  
КП Есенино

Выполнил BO DESIGN

Масштаб 1:75

Лист