


Согласовано					
Инв. № подл.	Подпись и дата	Взам. Инв. №			

Все размеры проектные, уточняются в ходе строительно-монтажных работ

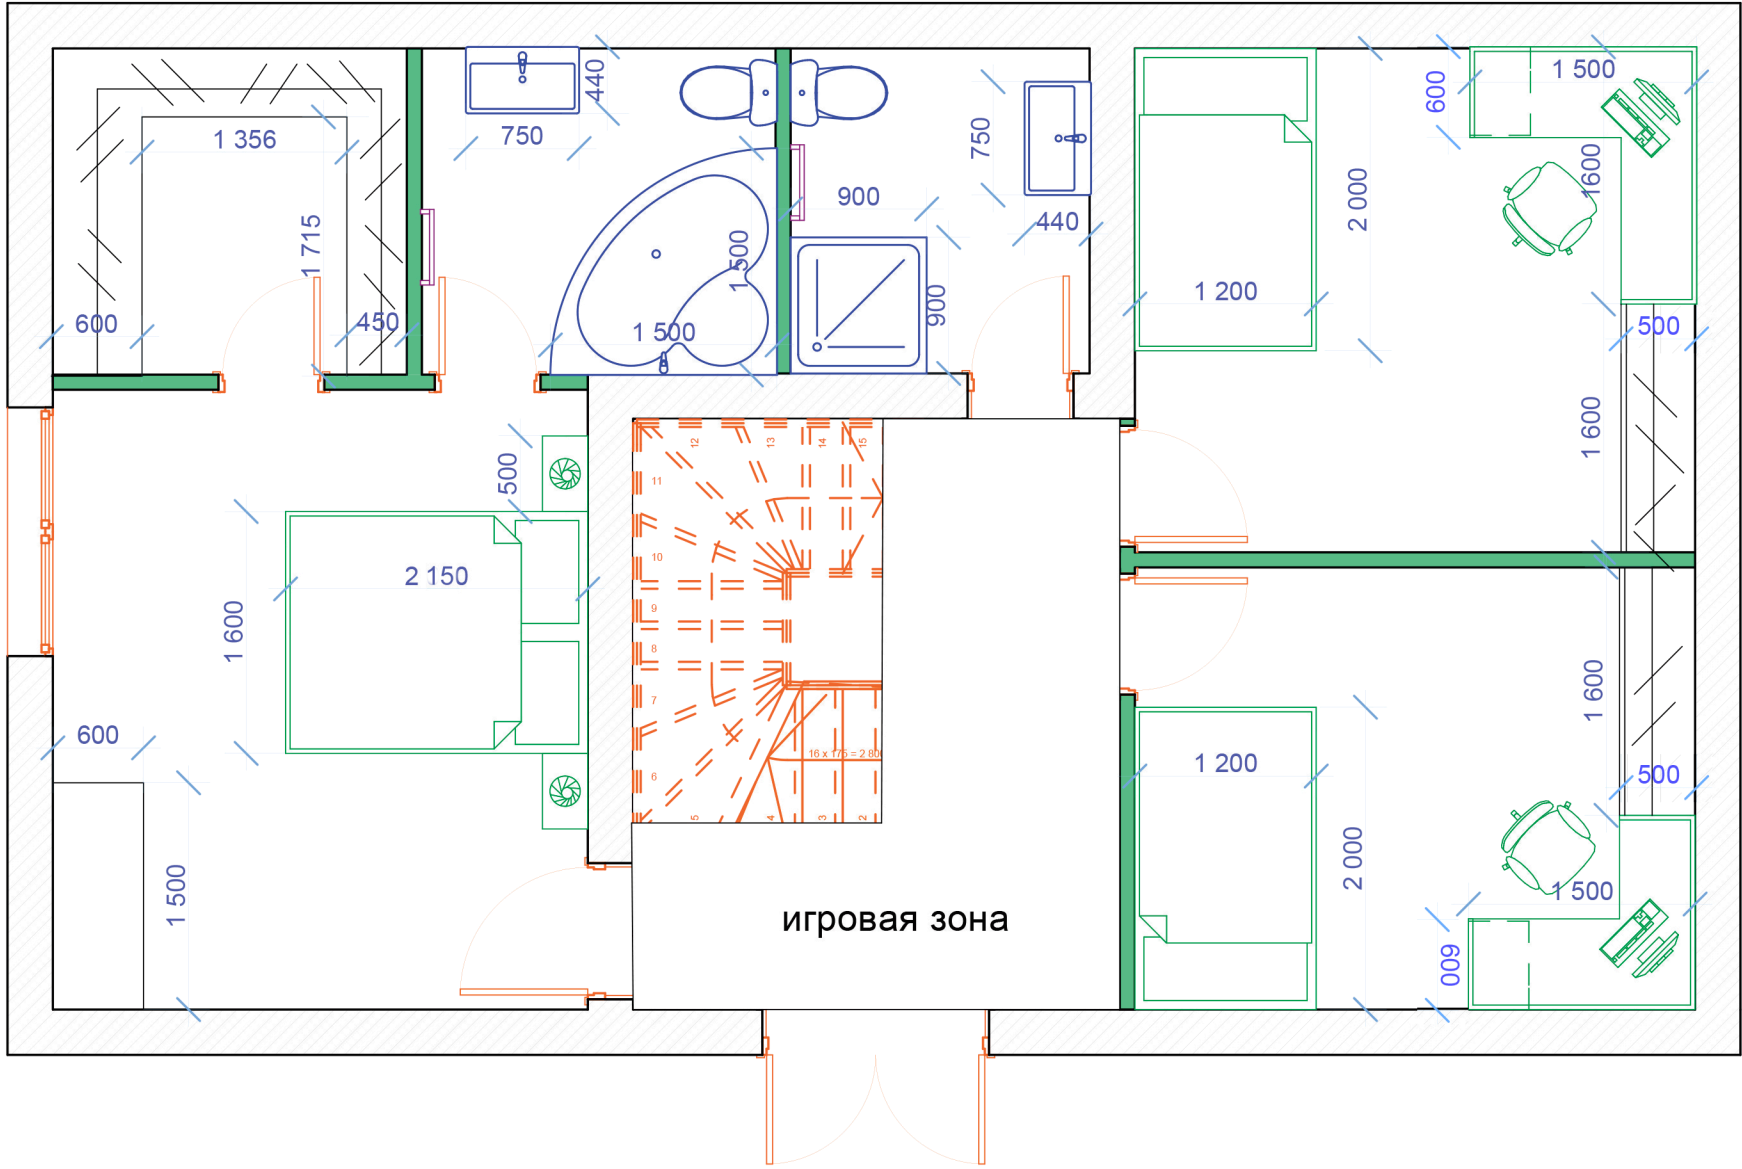

						Эскизный дизайн-проект жилого помещения			
						МО, Щелковский район, вблизи дер. Оболдино			
Изм.	Кол.уч.	Лист	Нодок.	Подп.	Дата	Эскизный чертеж расстановки мебели 2 этаж	Стадия	Лист	Листов
Дизайнер	Гаврилюк Диана						ДП	5	24
Заказчик	Аспидова О.Ю.					М 1:50	ИСТ Дизайн		