


Инв. № подл.	Подпись и дата	Взам. Инв. №	Согласовано		

Все размеры проектные, уточняются в ходе строительно-монтажных работ

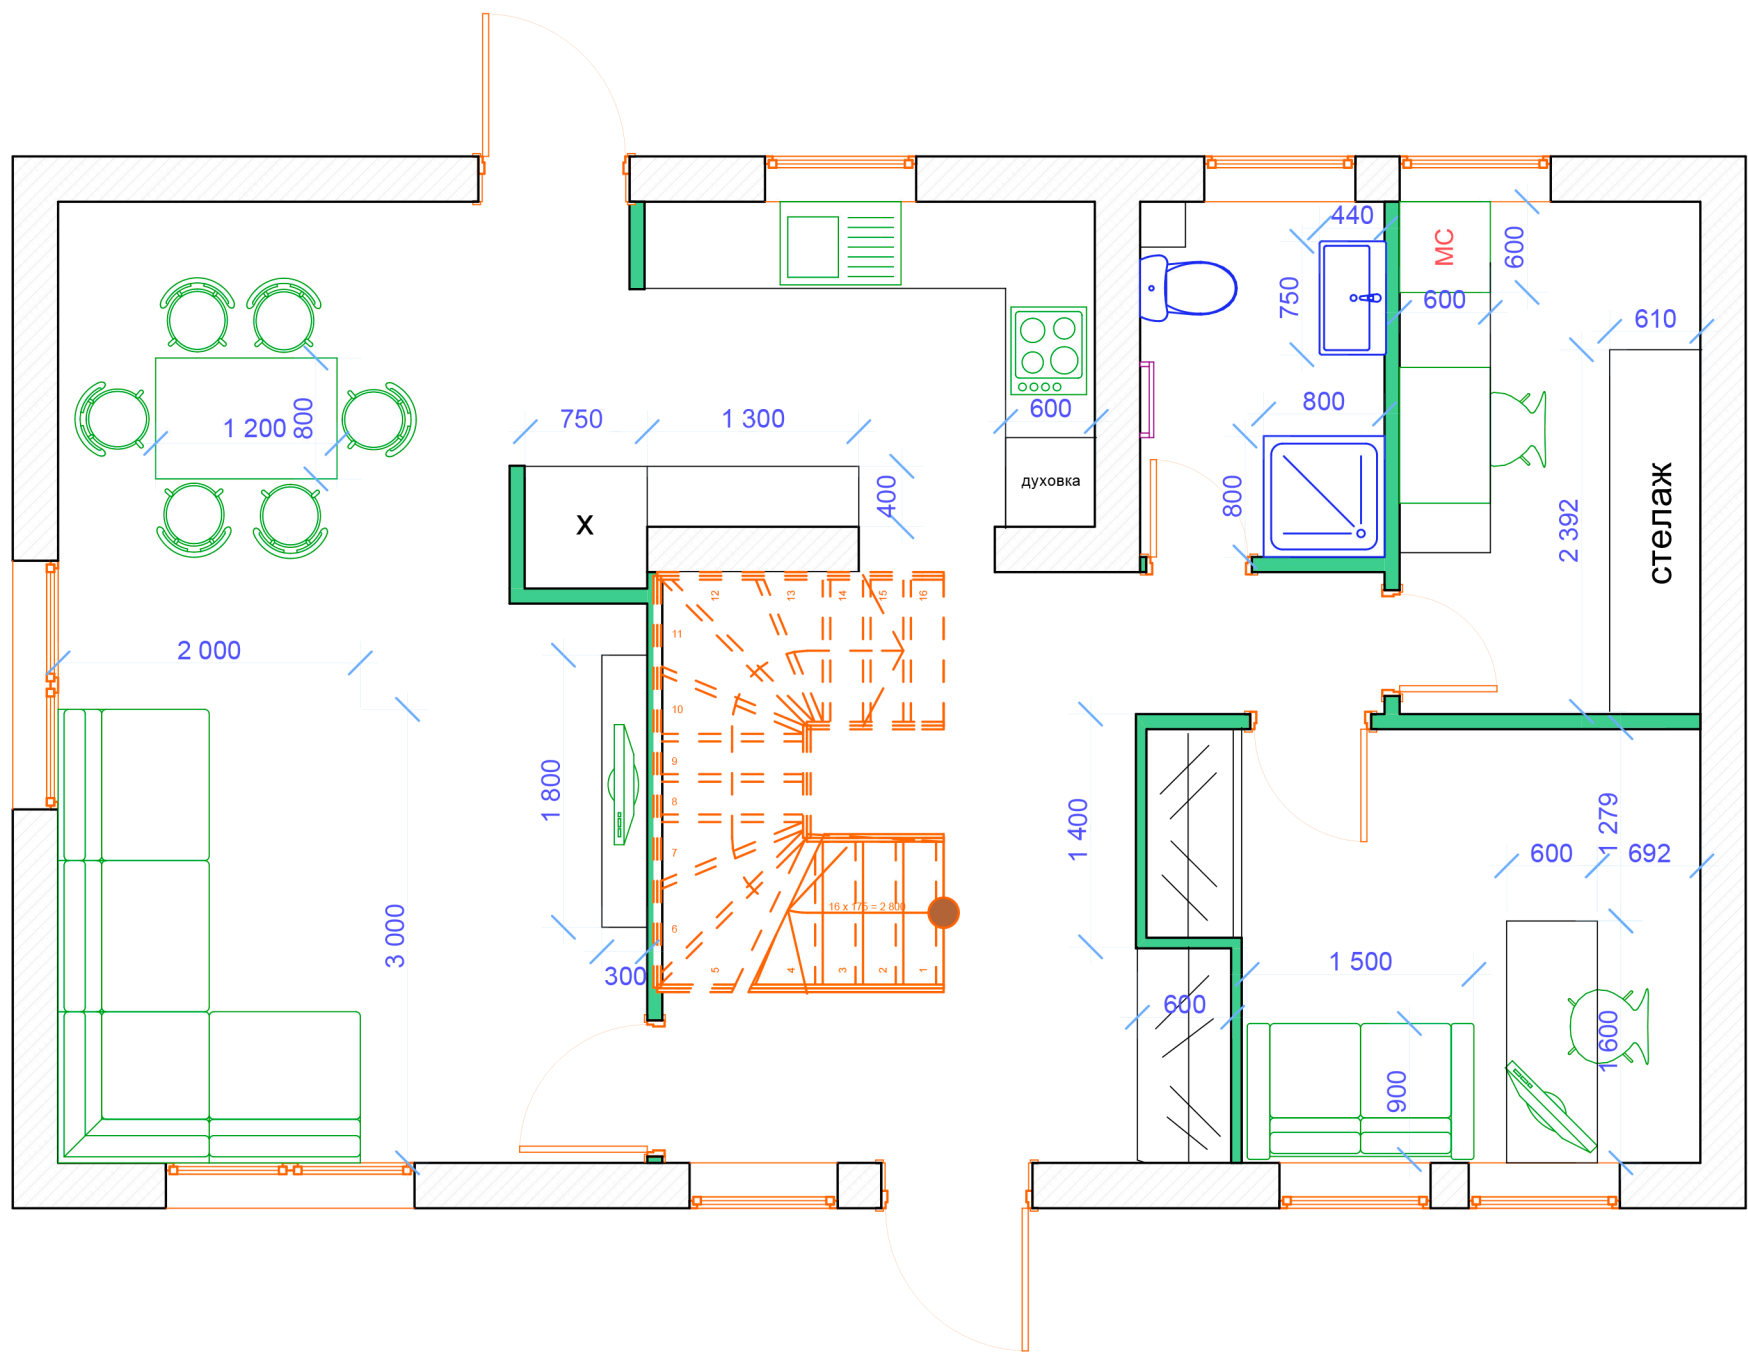

						Эскизный дизайн-проект жилого помещения					
						МО, Щелковский район, вблизи дер. Оболдино					
Изм.	Кол.уч.	Лист	Нэдок.	Подп.	Дата	Эскизный чертеж расстановки мебели 1 этаж			Стадия	Лист	Листов
Дизайнер	Гаврисюк Диана								ДП	4	24
Заказчик	Аспидова О.Ю.										
						М 1:50			ИСТ Дизайн		

Копировал