


План 1 этажа

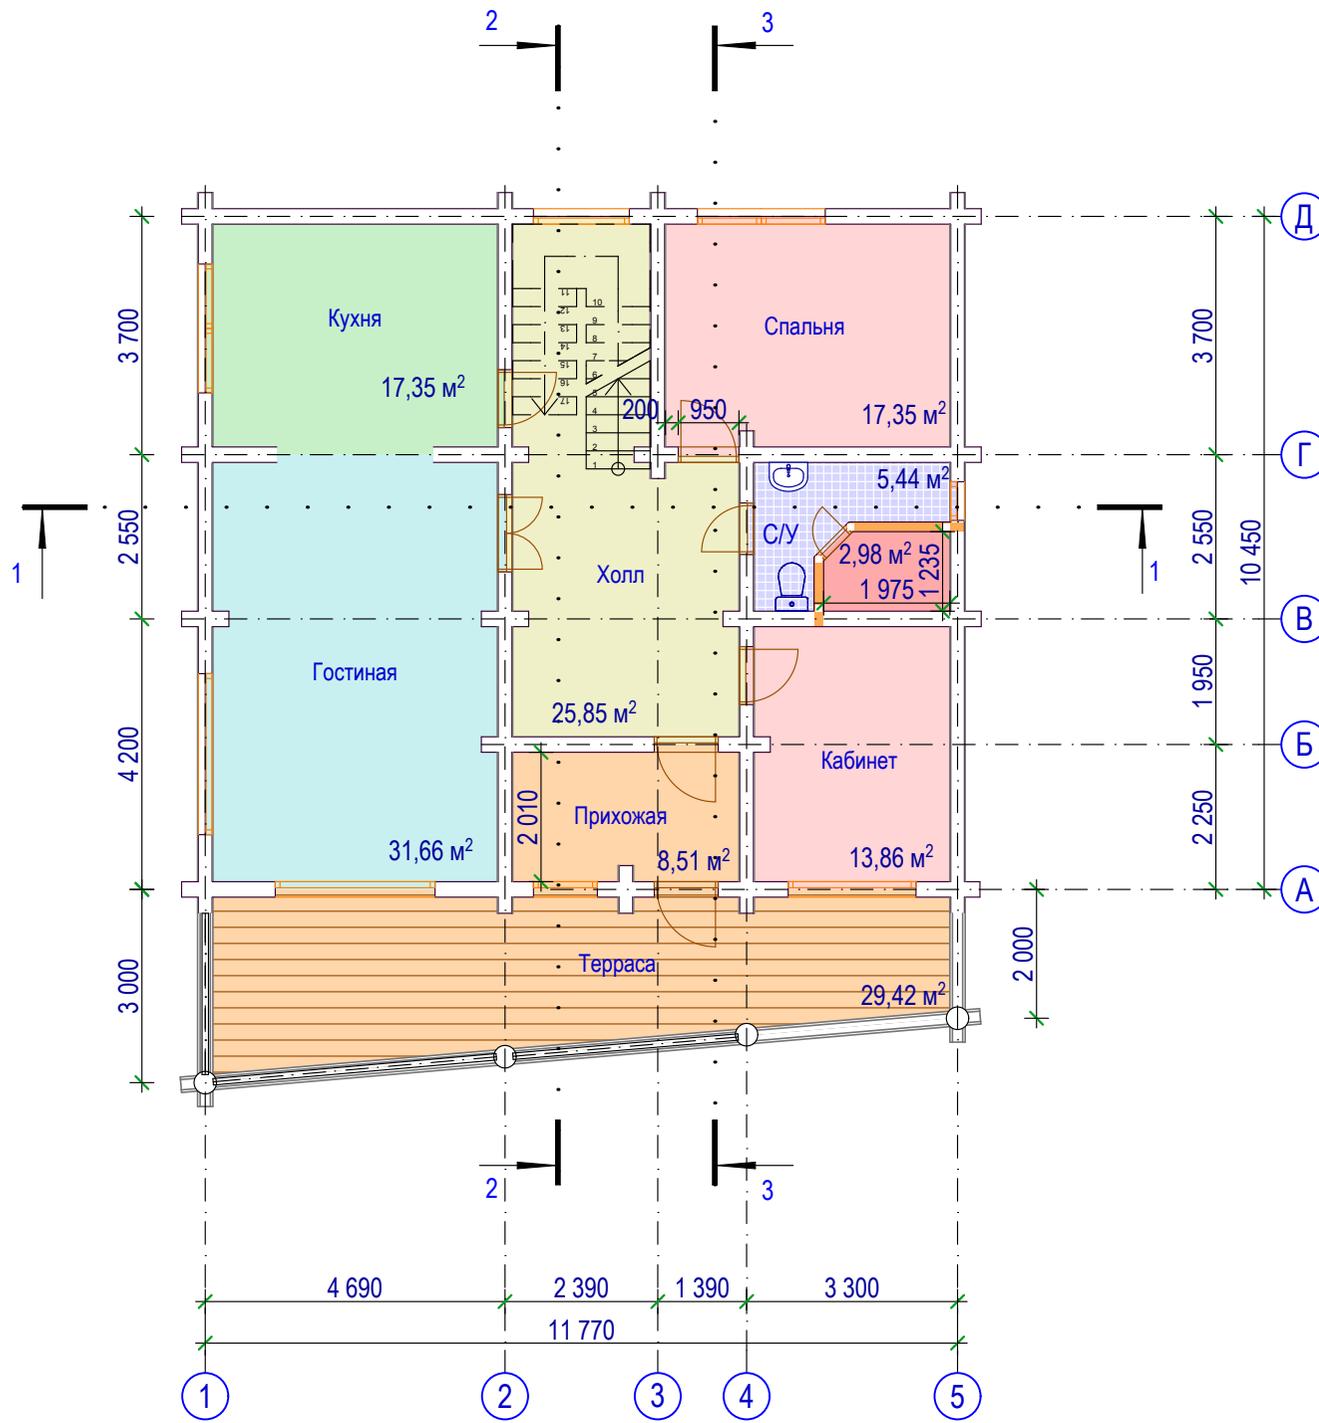

ЭКСПЛИКАЦИЯ ПОМЕЩЕНИЙ

№	Наименование	Площадь, кв.м
1	Прихожая	8,51
2	Холл с лестницей	25,85
3	Гостиная	31,66
4	Кухня	17,35
5	Спальня	17,35
6	С/у	8,42
7	Кабинет	13,86
Общая площадь		123,00
8	Терраса	29,22
ВСЕГО:		152,22