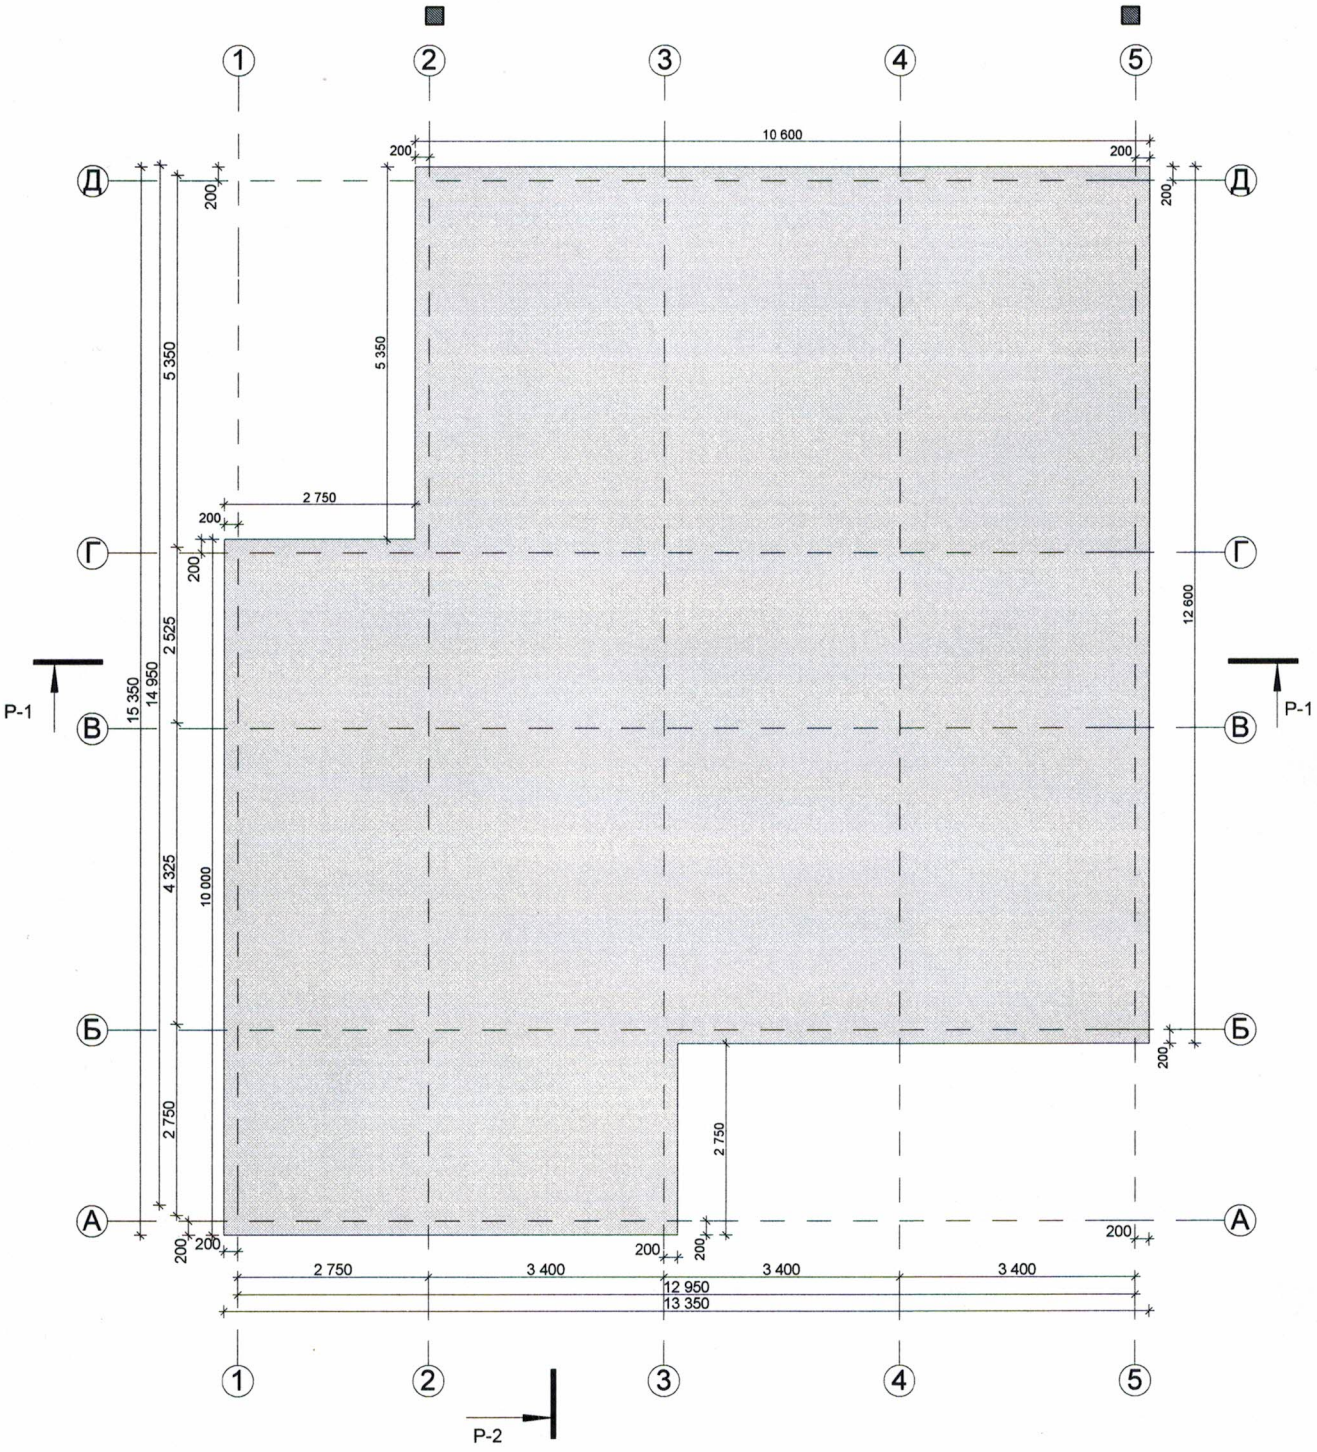

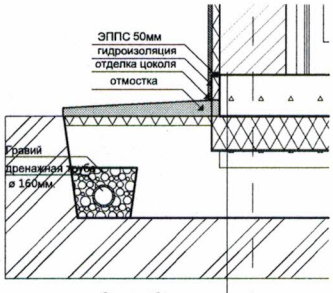

1

стена из газобетонных блоков
гидроизоляция (рубероид)
монолитная железобетонная плита 250мм
полиэтиленовая пленка
экструзионный пенополистирол 200мм
гидроизоляция (рубероид)
бетонная подготовка 100мм
Песчаная подушка 300мм
геотекстиль
Грунт

Изм.	Кол.уч.	Лист	№Док.	Подп.	Дата	Жилой дом	Стадия	Лист	Листов
							Р	АР3	15
						План фундамента			

Согласовано

Взам. инв. №

Подп. и дата

Инв. № подл.