
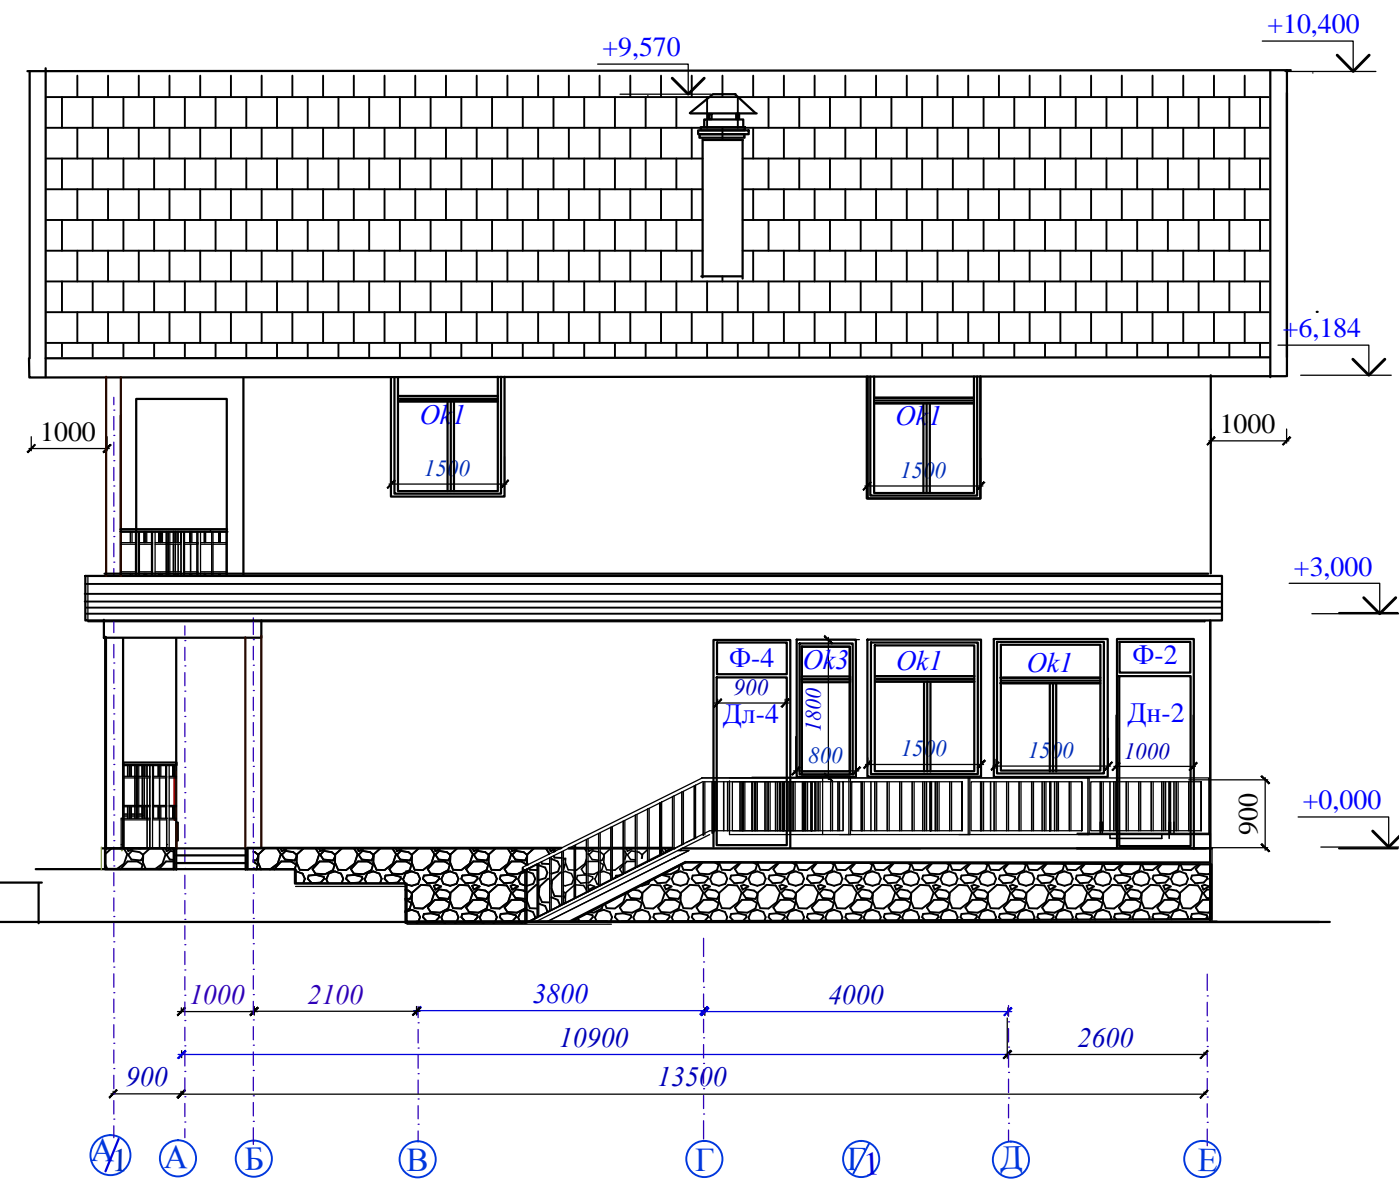


БОКОВОЙ ФАСАД Е-А/1

БОКОВОЙ ФАСАД А/1-Е

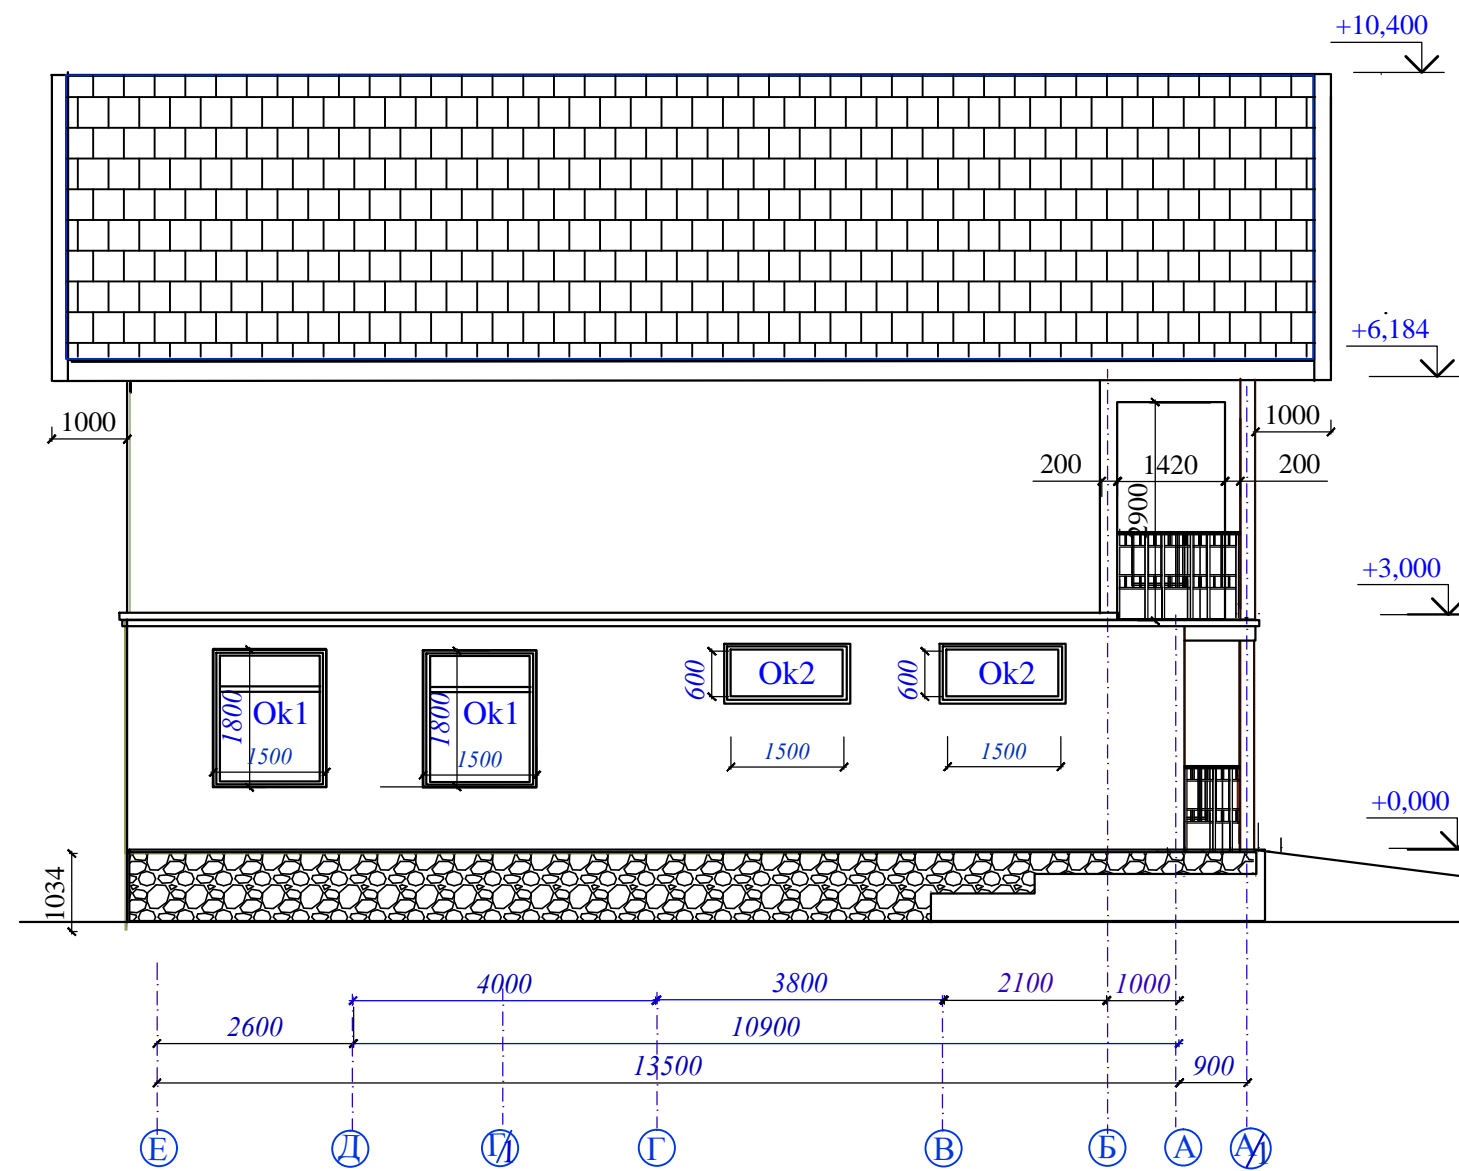

Инв. N подл. Подпись и дата. Взап. инв. N

						Заказчик:		
						Проект гостевого каркасного дома с гаражом 13800x13700		
Изм.	Кол.уч.	Лист	Н.док.	Подп.	Дата			
						Стадия	Лист	Листов
							14	
Архит. Шибеева О.М.						Боковой фасад Е-А/1. Боковой фасад А/1-Е м 1:100		
Руководит. Смирнов И.М.								
						ООО "Мегадом"		