
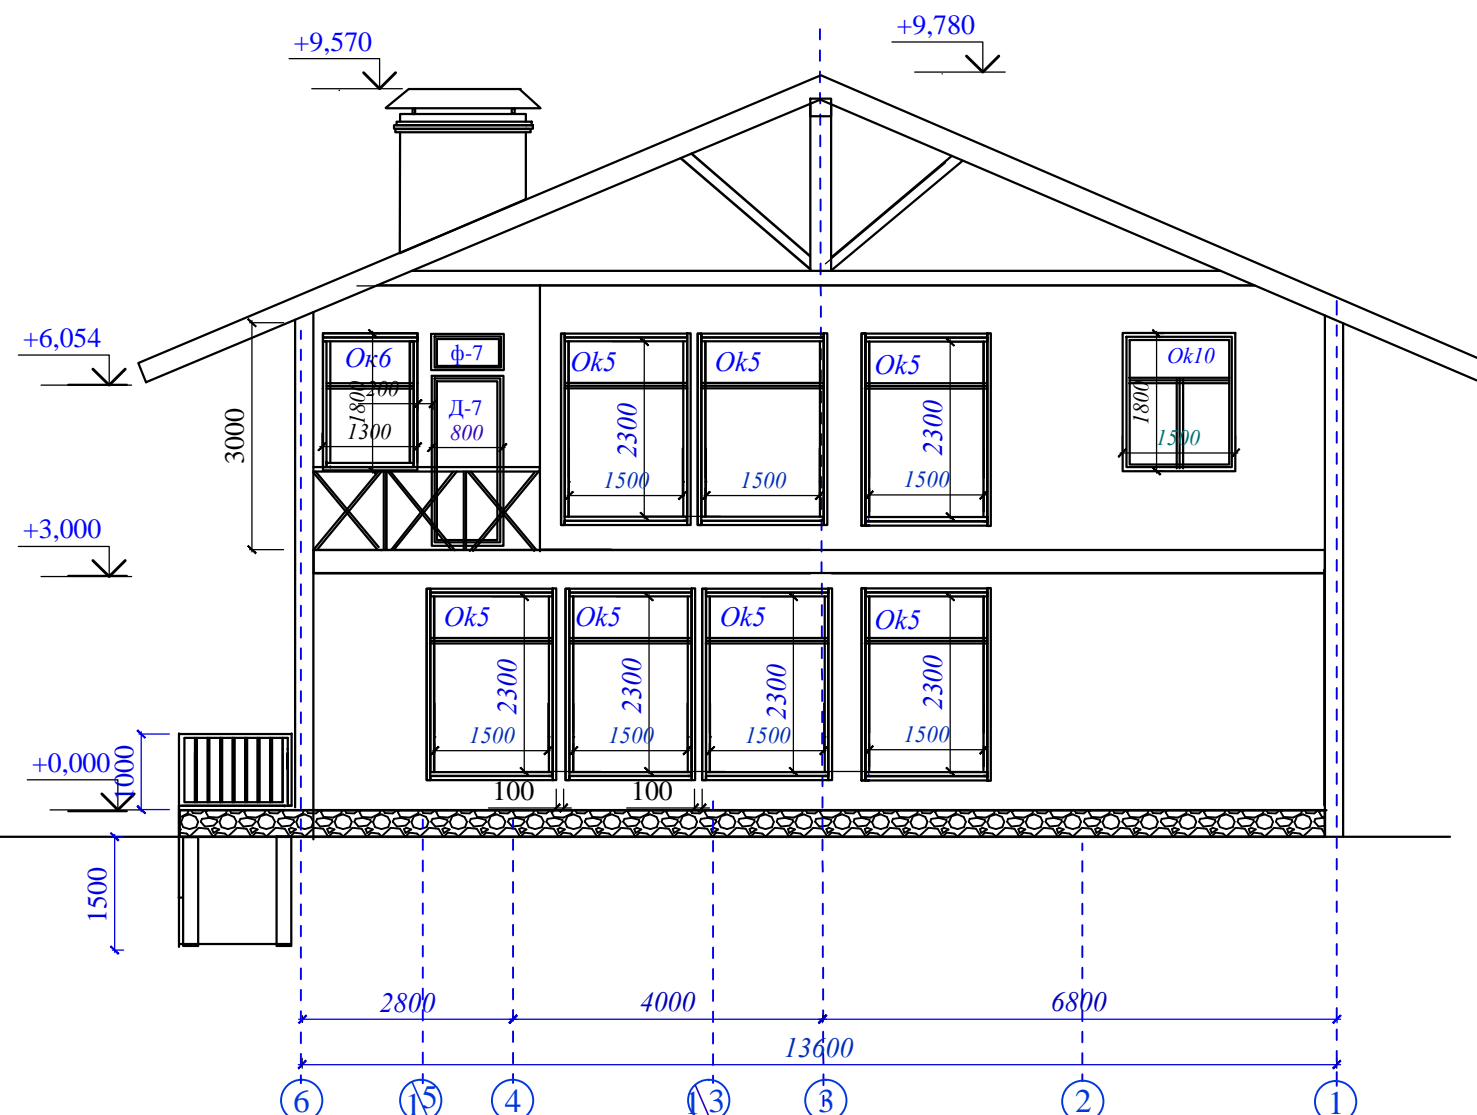


ФАСАД 1-6

ФАСАД 6-1

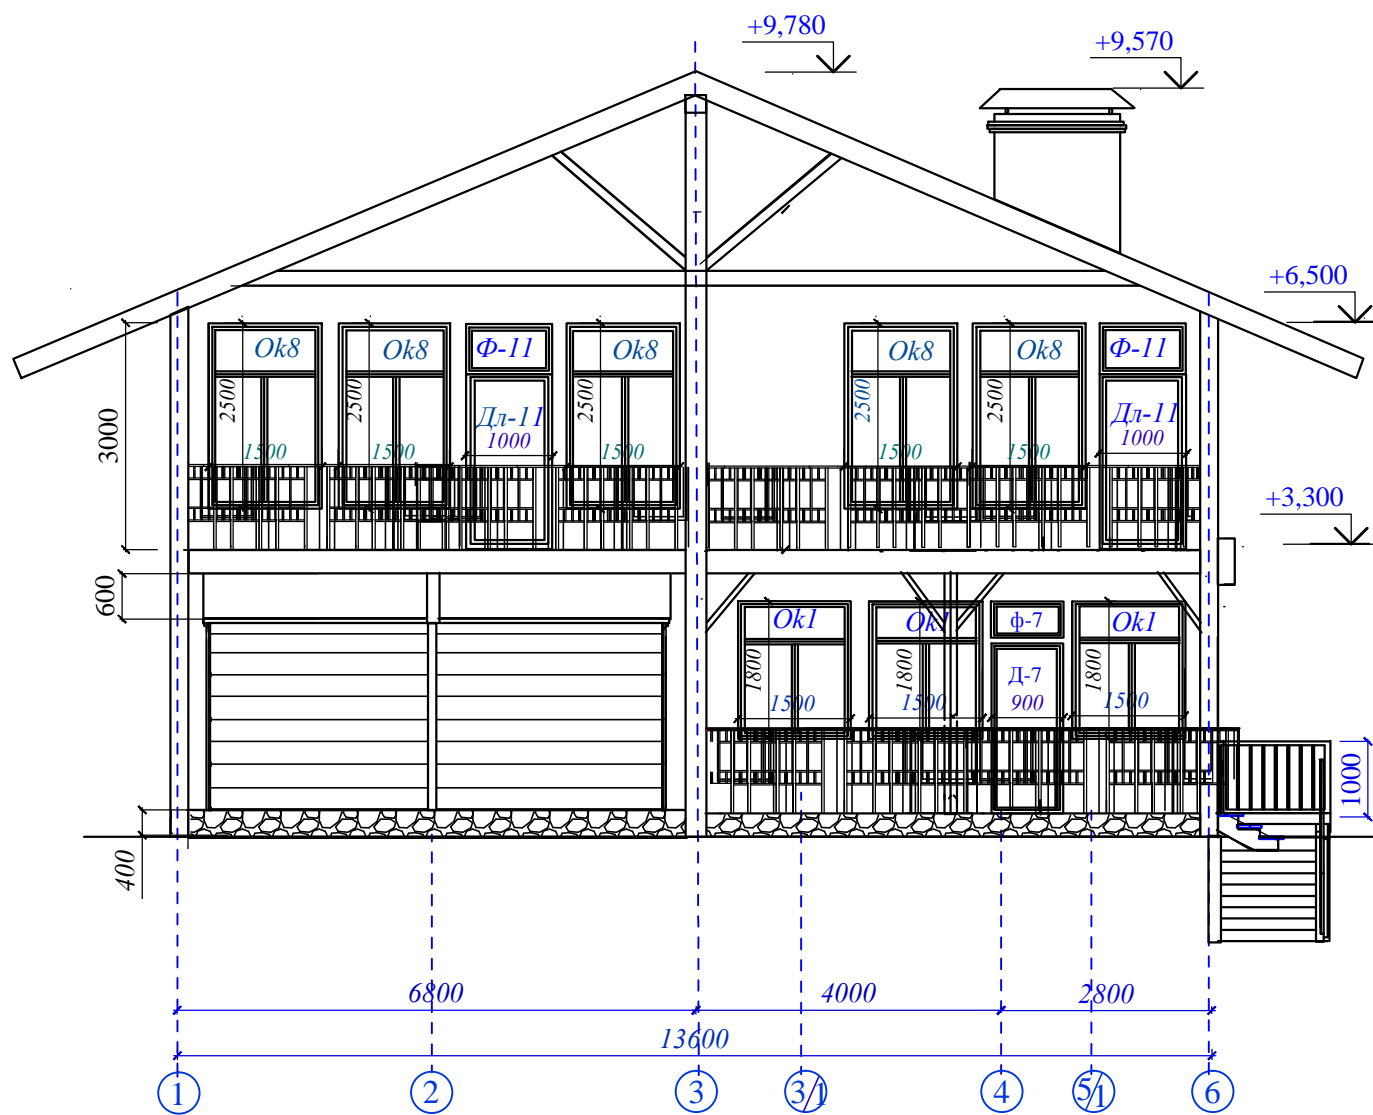

ИНВ. N ПОДЛ. ПОДПИСЬ И ДАТА ВЗД. ИНВ. N

						Заказчик:		
						Проект гостевого каркасного дома с гаражом 13800x13700		
Изм.	Кол.уч.	Лист	№ док.	Подп.	Дата			Стадия
								Лист
								Листов
Архит.	Шиббаева О.М.							13
Руководит.	Смирнов И.М.					Фасад 1-6 и фасад 6-1		ООО "Мегадом"
						м 1:100		