План кровли

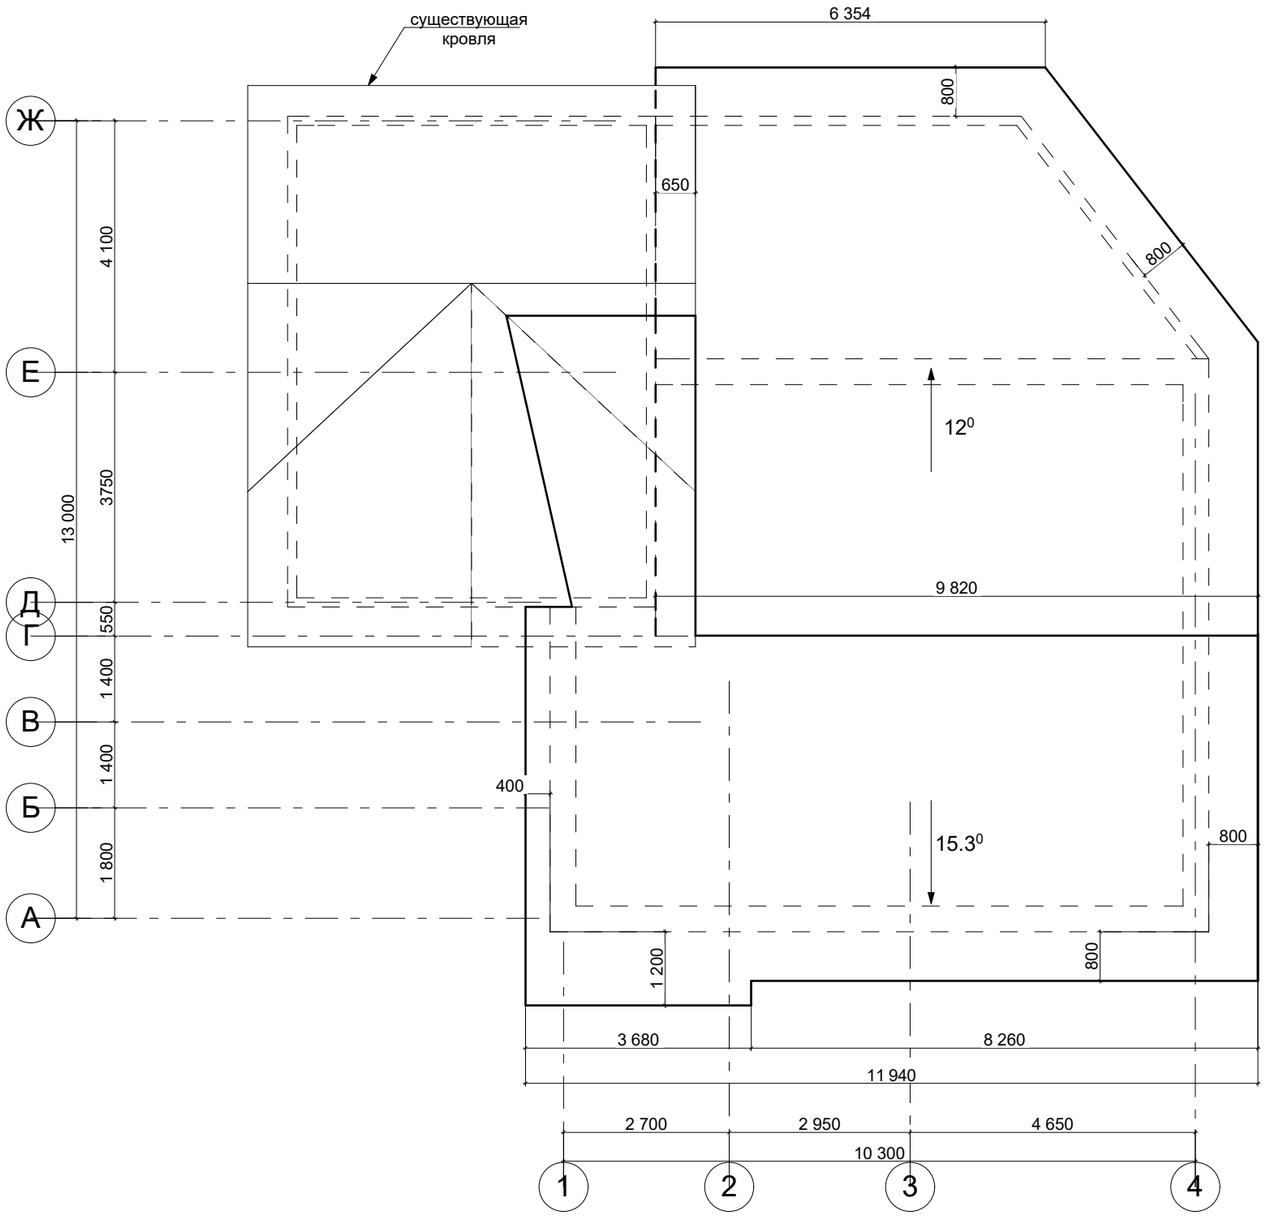

						19-03-21 АР
						Московская область, г/о Истра, с/п Лучинское, дер. Котово, КП "Дача 9-18", участок №50:08:0060178:145
Изм.	Кол.уч.	Лист	№Док.	Подп.	Дата	
ГИП		Козырев				Жилой дом. — Стадия: П; Лист: 12; Листов:
Разраб.		Киселева				
						План кровли — ООО "СтройМастер"