


План перекрытий на отм. -0,300

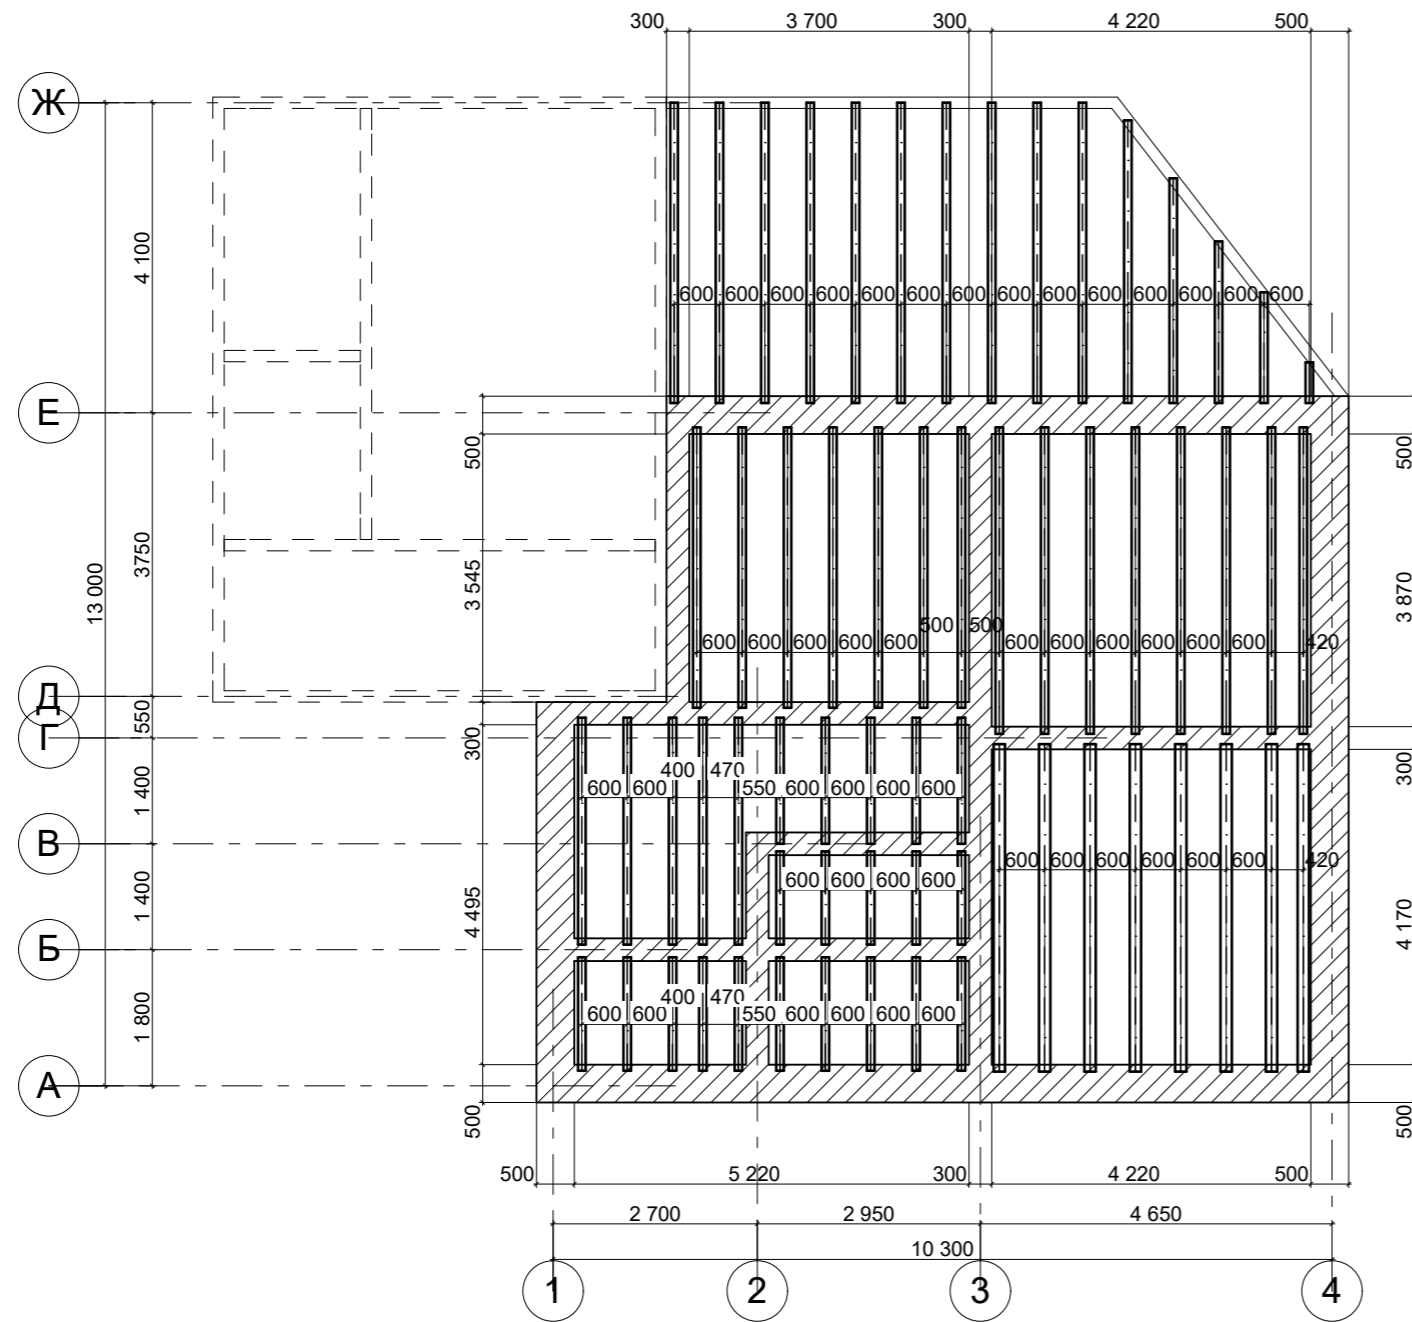

- Примечание: 1. Низ балок перекрытия на отм.-0,300.
 2. Деревянные элементы перекрытия выполнить из бруса 100x200мм хвойных пород I сорта по ГОСТ 8486-86*, влажностью не более 20%. Балки перекрытия установить от стен на расстоянии 100мм.
 3. Все элементы перекрытия обработать антисептиком.
 4. Монтаж дома не продолжать, пока не будут установлены все элементы перекрытий на отм. +2.800 и -0,300.

						19-03-21 AP		
						Московская область, г/о Истра, с/п Лучинское, дер. Котово, КП "Дача 9-18", участок №50:08:0060178:145		
Изм.	Кол.уч.	Лист	№Док.	Подп.	Дата			
						Жилой дом.		
						П 10		
						План перекрытий на отм. -0,300		
						ООО "СтройМастер"		