



План перекрытий на отм. +2,800

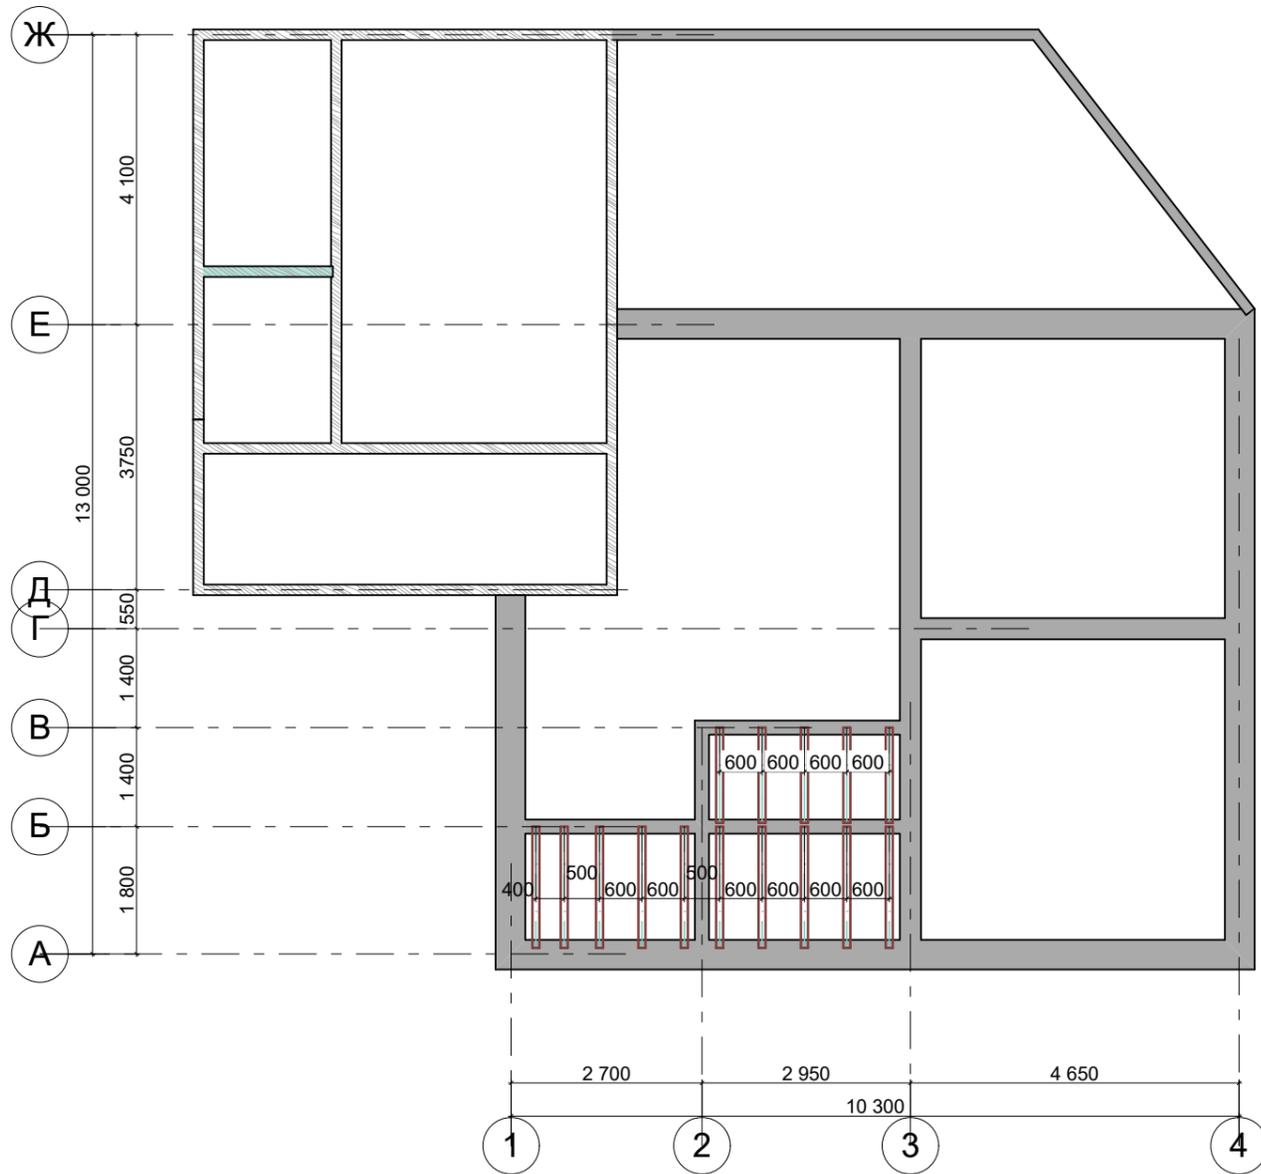


- Примечание: 1. Низ балок перекрытия на отм.+2,800.
 2. Деревянные элементы перекрытия выполнить из бруса 100x200мм хвойных пород I сорта по ГОСТ 8486-86*, влажностью не более 20%. Балки перекрытия установить от стен на расстоянии 100мм.
 3. Все элементы перекрытия обработать антисептиком.
 4. Монтаж дома не продолжать, пока не будут установлены все элементы перекрытий на отм.-0,300 и +2,800.

Схема премыкания блочной стны к брусовой

Вид сбоку

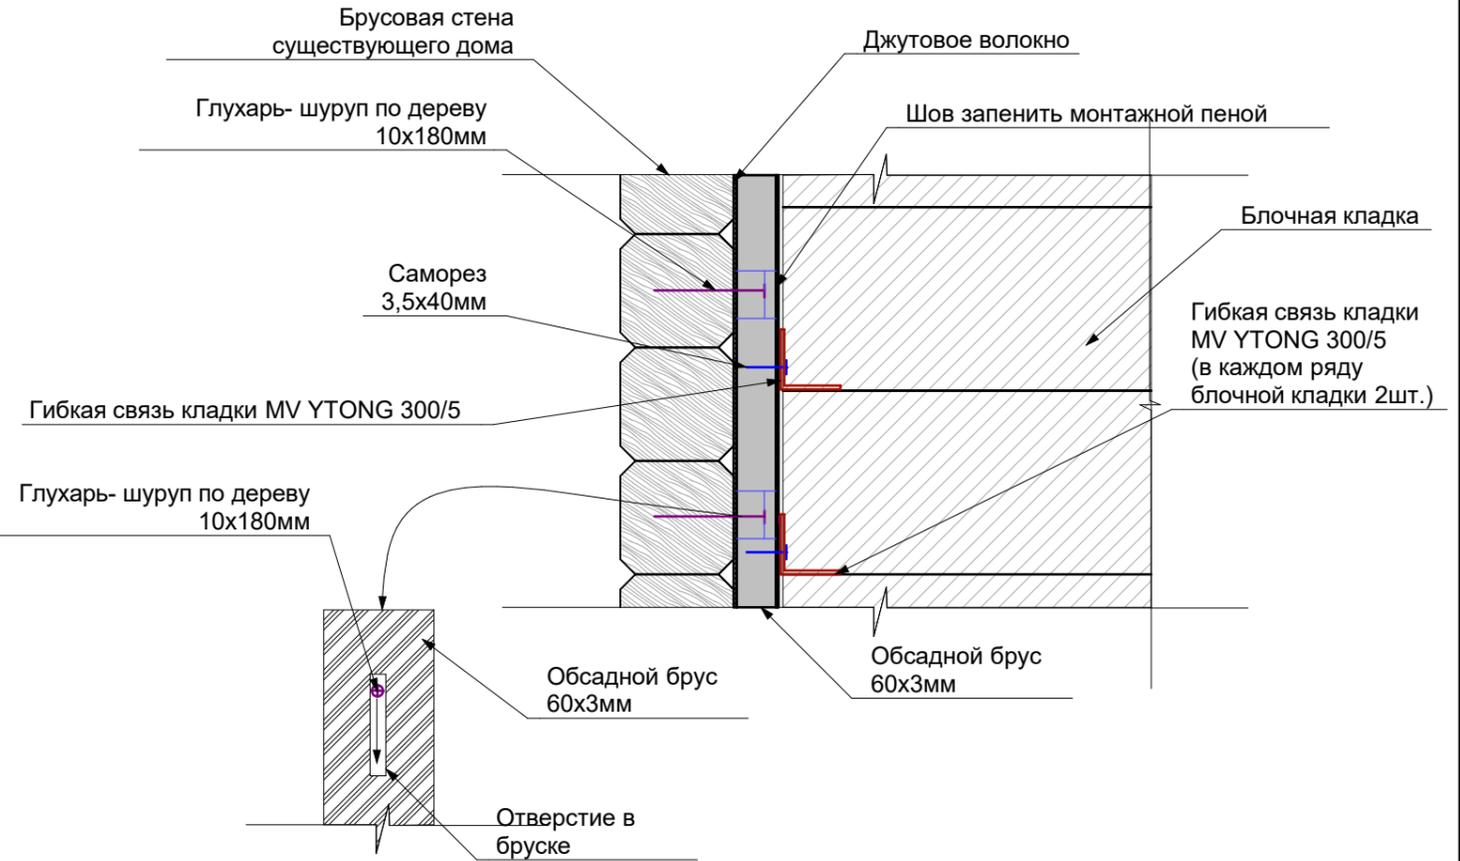

Вид сверху

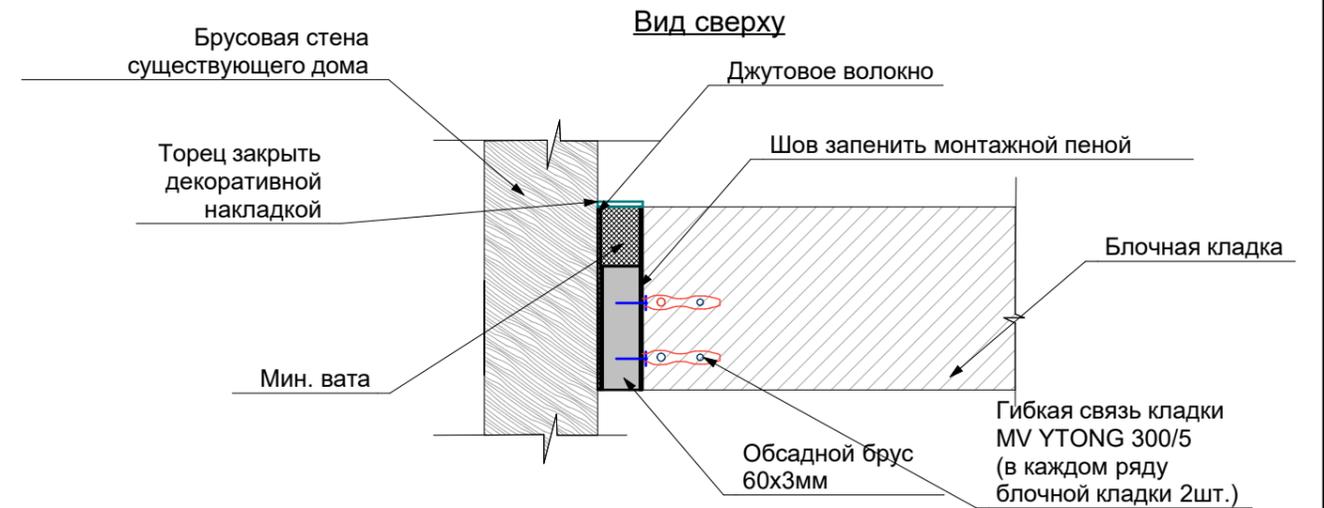

						19-03-21 AP				
						Московская область, г/о Истра, с/п Лучинское, дер. Котово, КП "Дача 9-18", участок №50:08:0060178:145				
Изм.	Кол.уч.	Лист	№Док.	Подп.	Дата	Жилой дом.		Стадия	Лист	Листов
								П	11	
ГИП						Жилой дом.				
Разраб.										
						Жилой дом.				
						План перекрытий на отм. +2,800		ООО "СтройМастер"		