



Разрез 1-1.

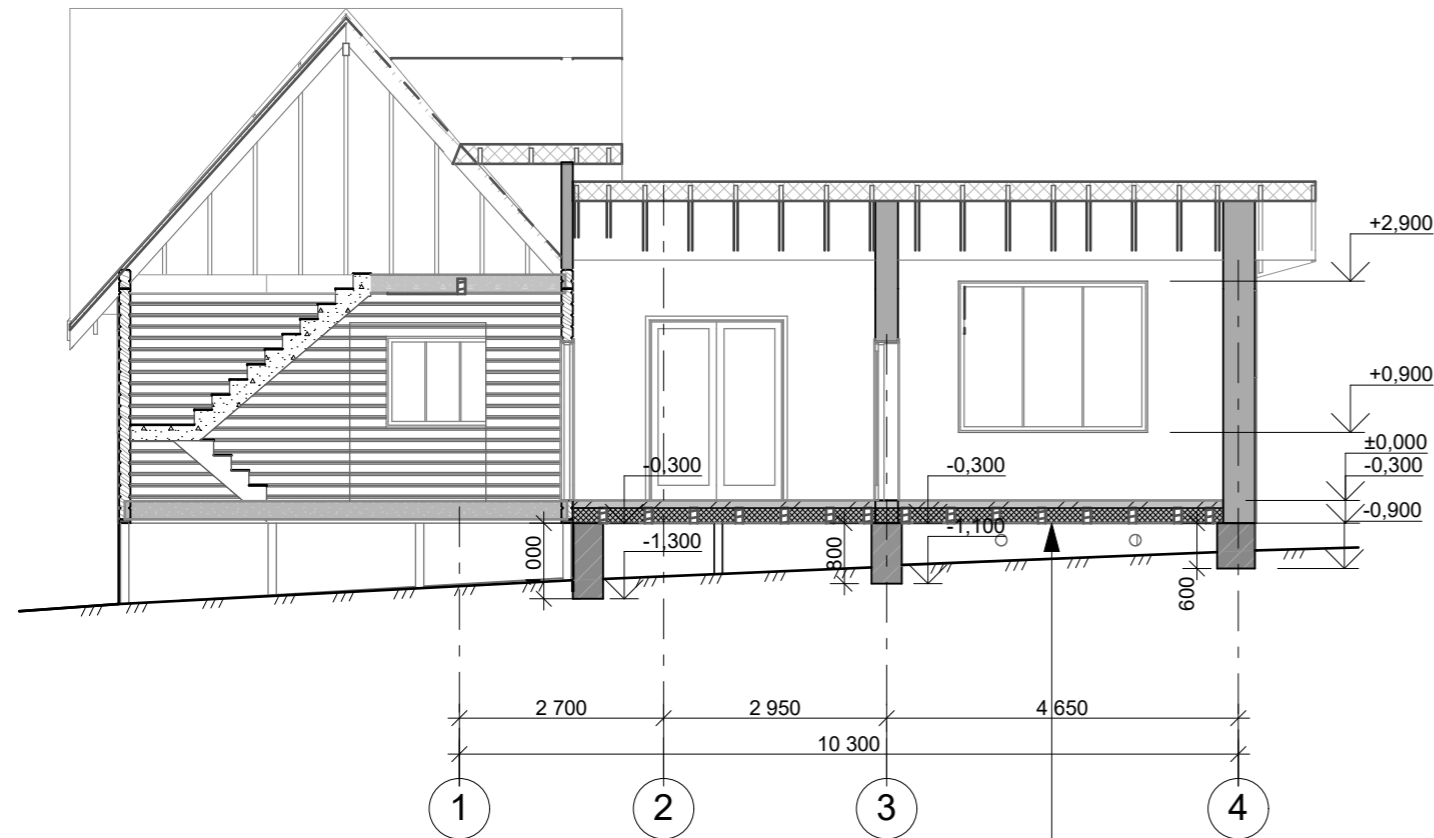

Конструкция пола
Ветрозащита (пленка)
Утеплитель ROCKWOOL 200мм
Ветрозащита (пленка)
Доска 25мм


Армирование монолитного пояса.

Ø12A400 ГОСТ 5781-82

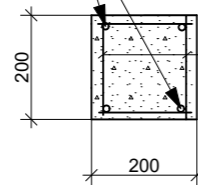

Ø8A400 ГОСТ 5781-82 шаг 400мм


Разрез 2-2

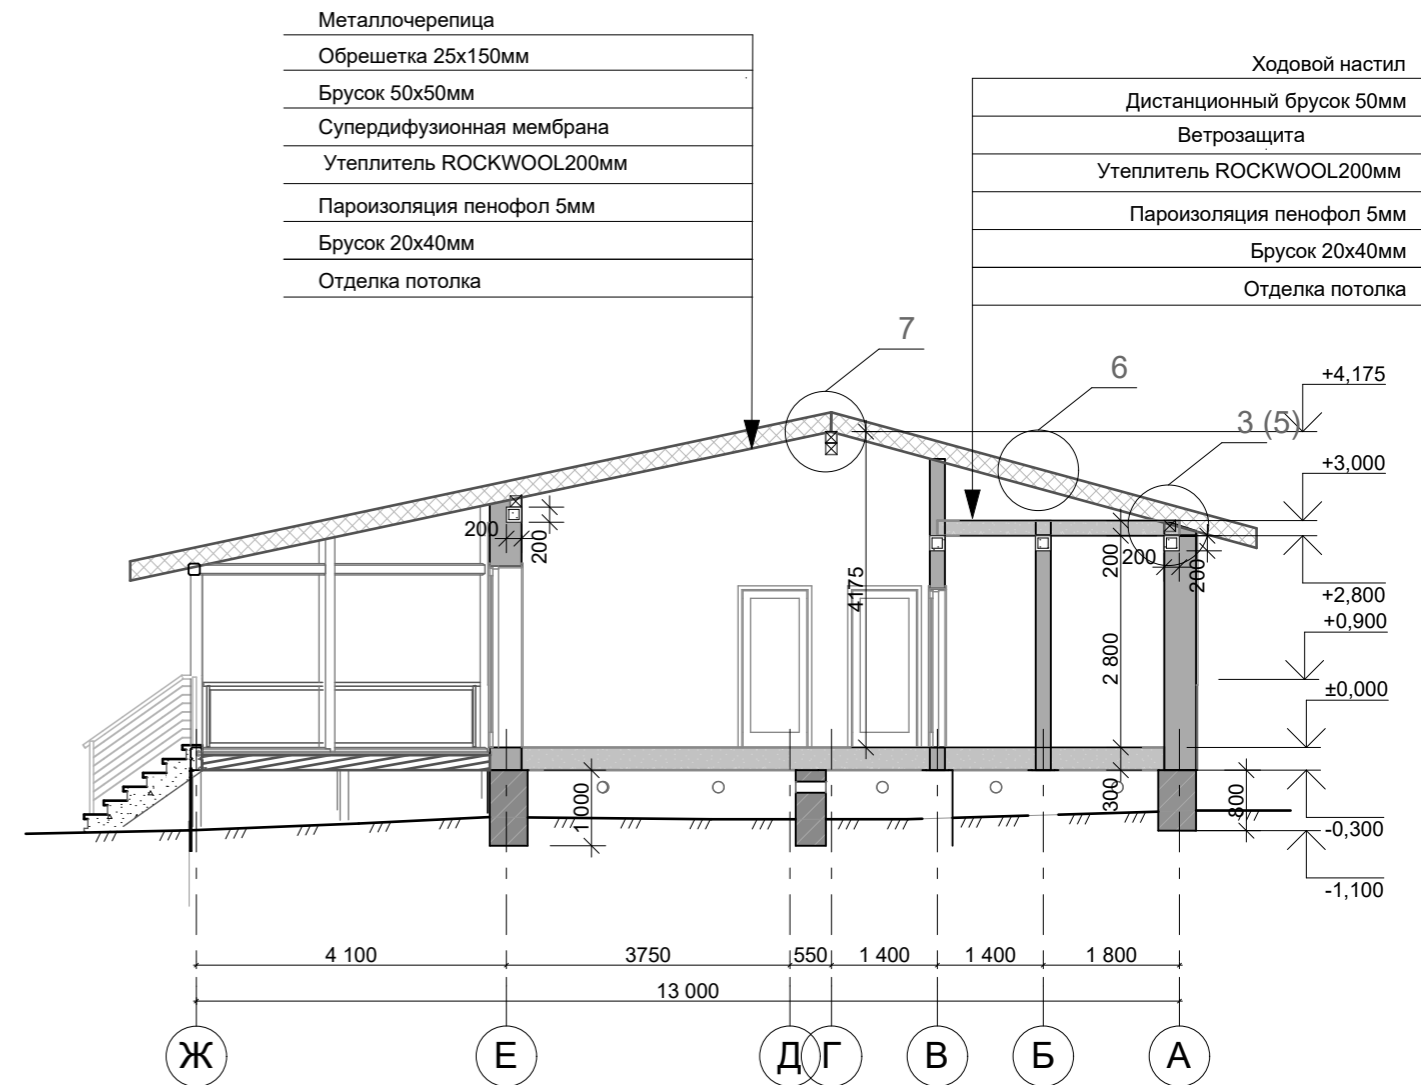

Металлочерепица
Обрешетка 25x150мм
Брусок 50x50мм
Супердифузионная мембрана
Утеплитель ROCKWOOL200мм
Пароизоляция пенофол 5мм
Брусок 20x40мм
Отделка потолка

Ходовой настил
Дистанционный брусок 50мм
Ветрозащита
Утеплитель ROCKWOOL200мм
Пароизоляция пенофол 5мм
Брусок 20x40мм
Отделка потолка

Крепление верхней обвязки террасы к стене

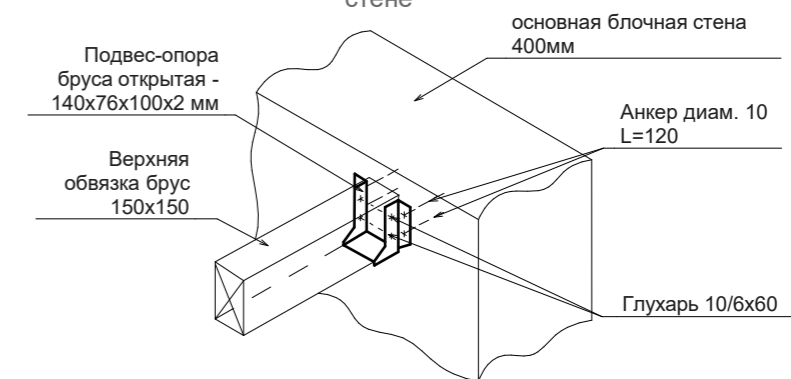

						19-03-21 AP		
						Московская область, г/о Истра, с/п Лучинское, дер. Котово, КП "Дача 9-18", участок №50:08:0060178:145		
Изм.	Кол.уч.	Лист	№Док.	Подп.	Дата			
						Жилой дом.		
						Стадия	Лист	Листов
						П	7	
						Разрез 1-1, 2-2.		
						ООО "СтройМастер"		