



Фасад 4-1.

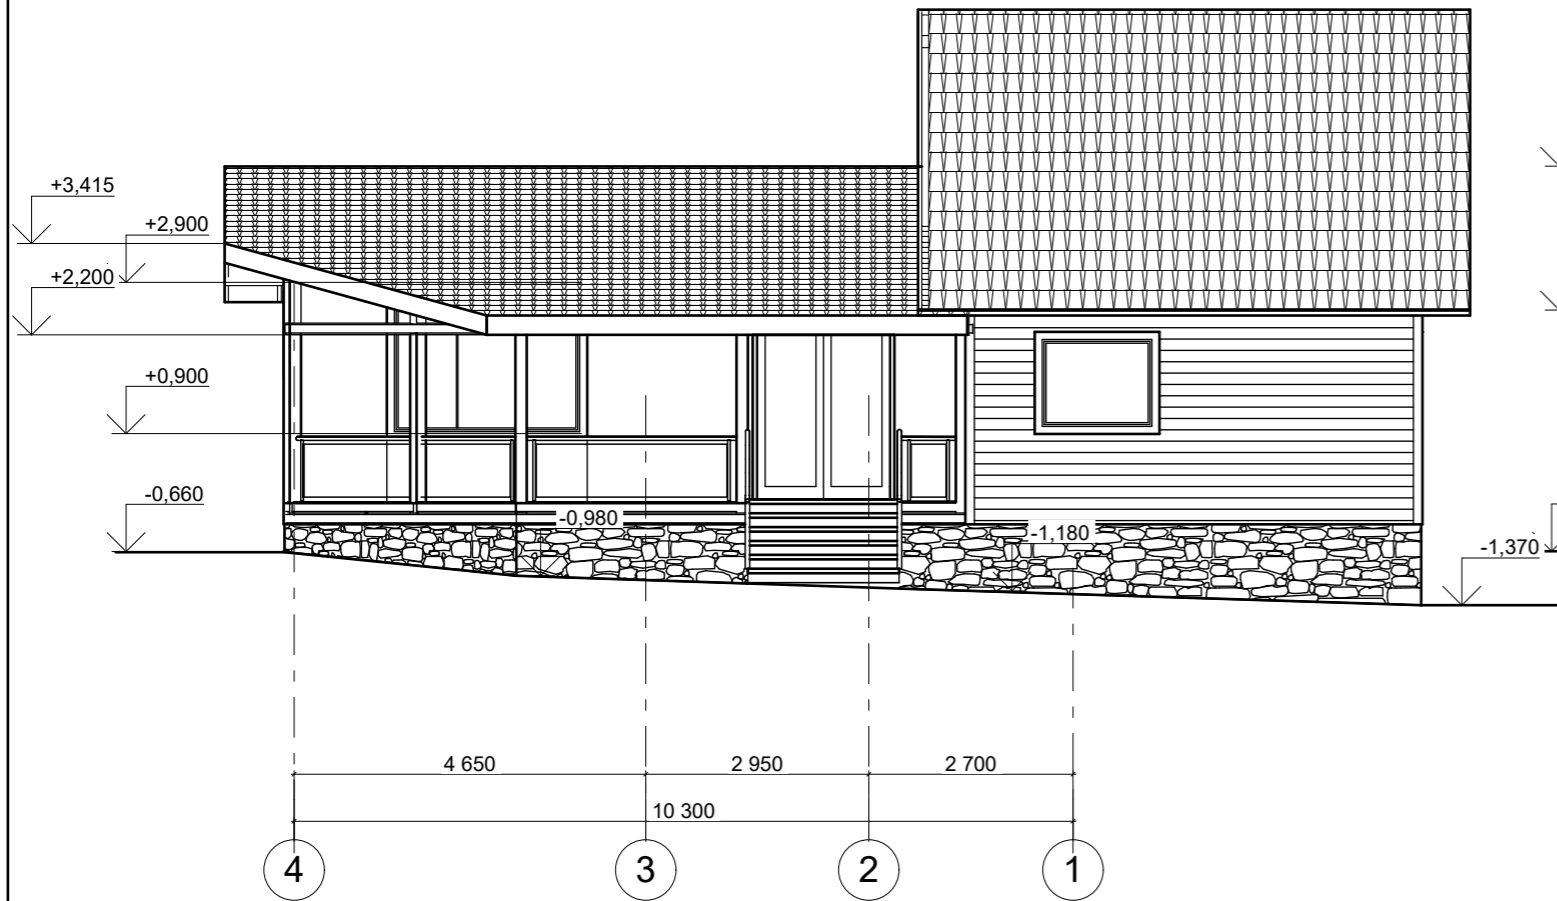

Фасад А-Ж.

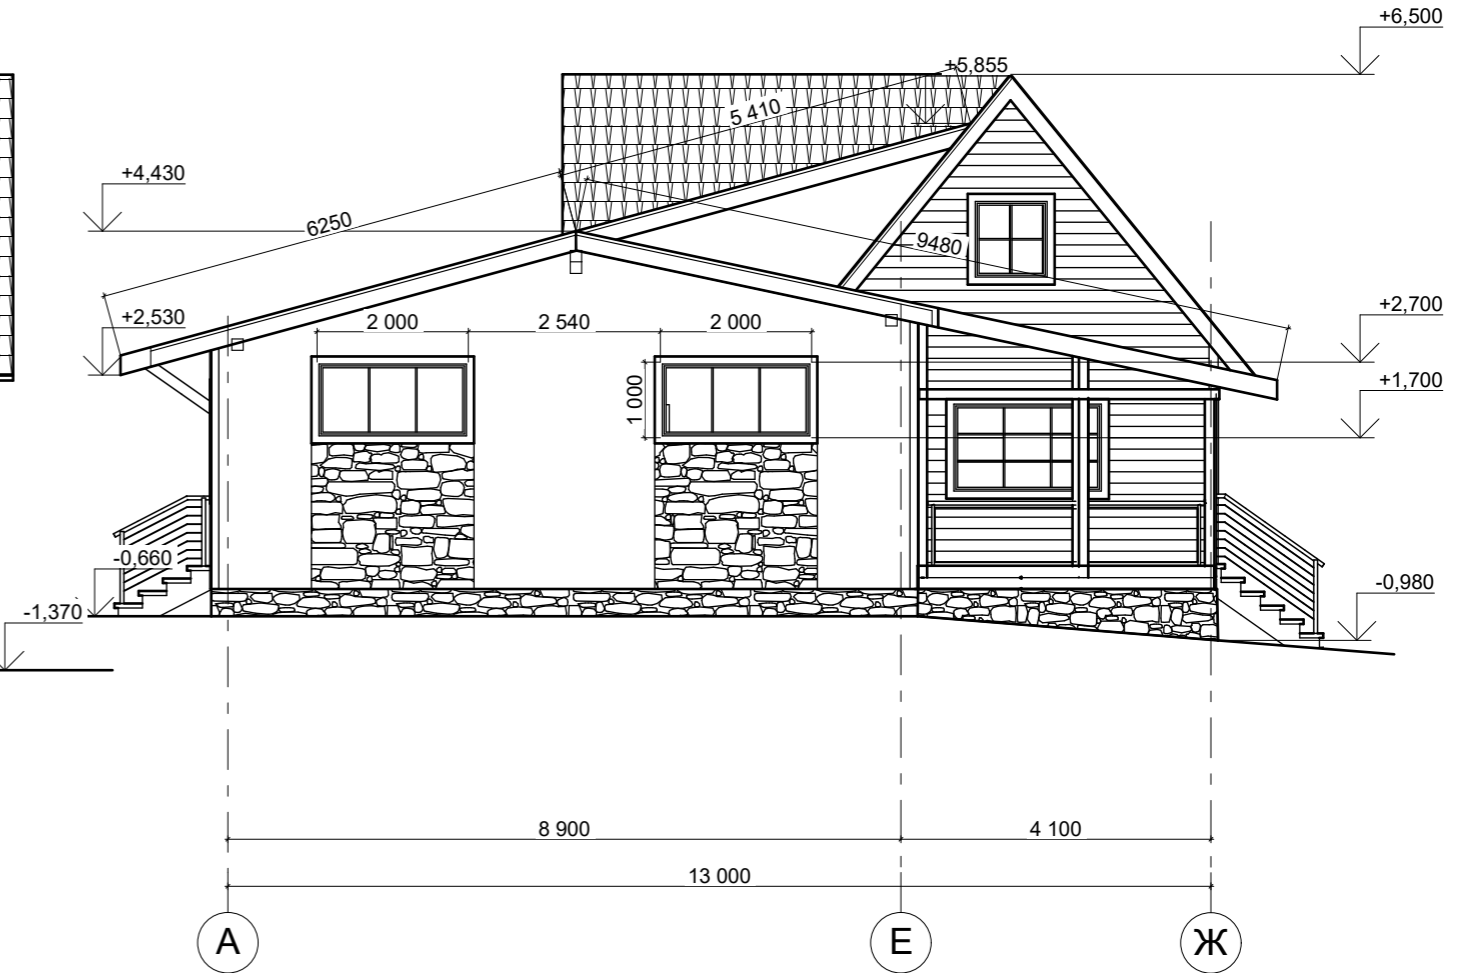

						19-03-21 АР				
						Московская область, г/о Истра, с/п Лучинское, дер. Котово, КП "Дача 9-18", участок №50:08:0060178:145				
Изм.	Кол.уч.	Лист	№Док.	Подп.	Дата	Жилой дом.		Стадия	Лист	Листов
								П	5	
						Фасад 4-1, фасад А-Ж.		ООО "СтройМастер"		