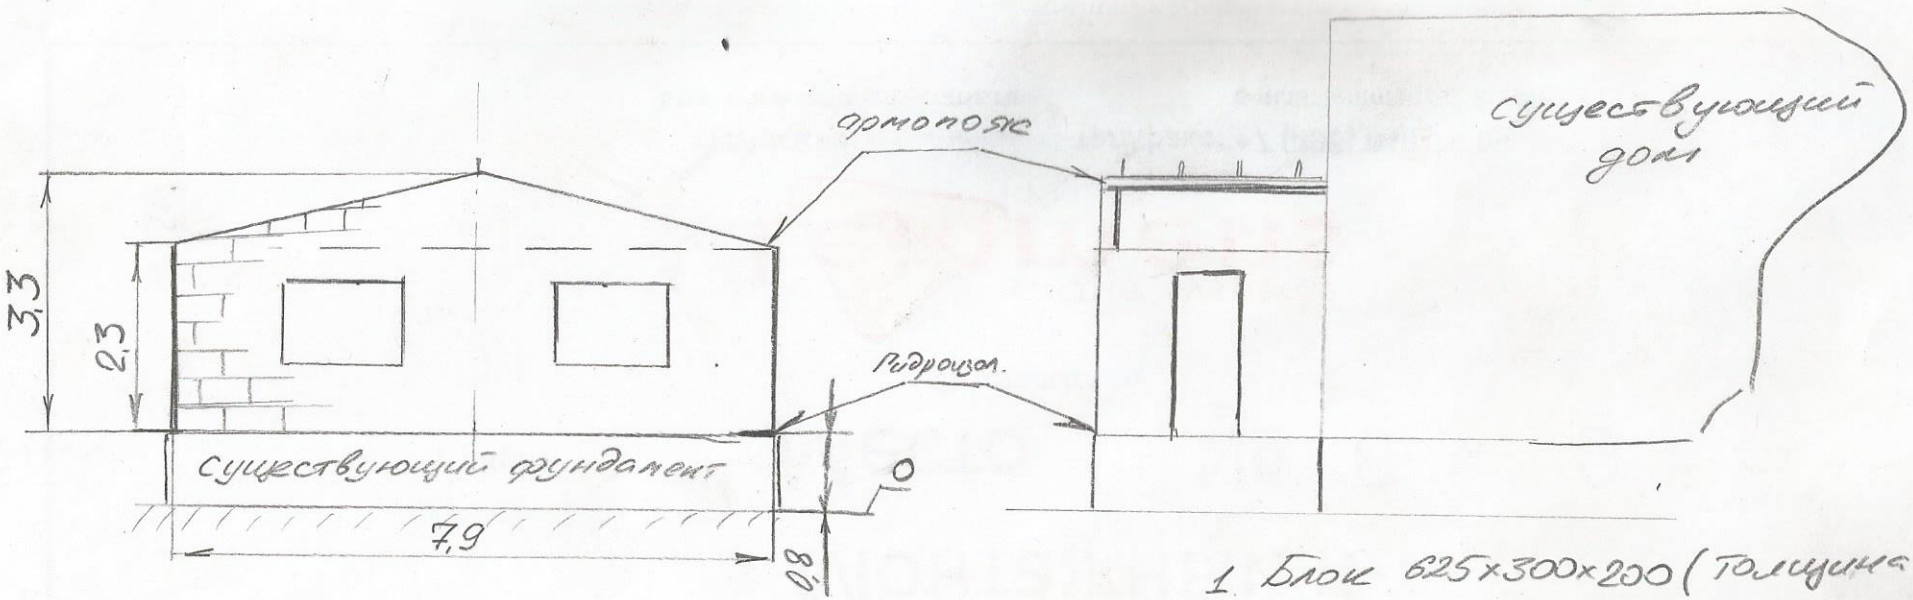

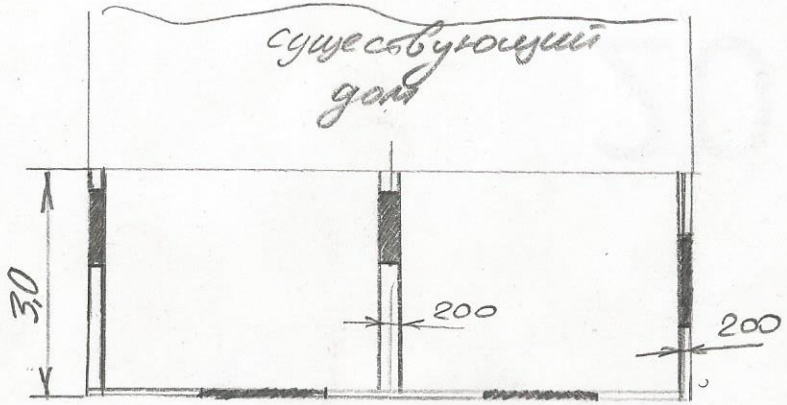
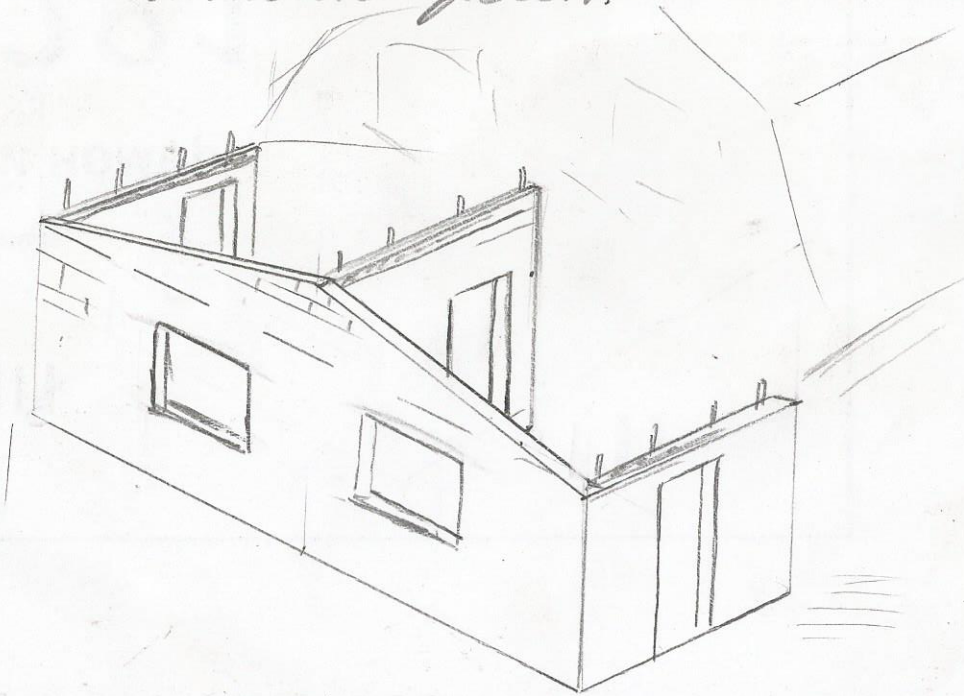
1. Блок 625×300×200 (толщина стены 200)
2. Гидроизоляция от фундамента
3. Армопояс по контуру и под конньковый прогон.