

Проект каркасного дома КД-47 "Алабама"

Проект каркасный дом КД-47 Алабама:

Фундамент – дом винтовые сваи Д-108.мм
(крыльцо, лестницы терраса, возможно
92.мм)

Наружные стены – каркас доска 50х150.мм
утепление 150.мм+50.мм по доп.обрешетке
Снаружи обшиты ОСБ 9–12.мм

Внутренние стены/перегородки – доска
40х100.мм утепление/звукоизоляция 100.мм


Перекрытия – доска 50х200.мм утепление
200.мм

Настил пола – ОСБ 18.мм,
черный пол 1.эт ОСБ 9.мм

Высота потолка 1.эт–2.6.м

Внешняя отделка–сайдинг/имитация бруса.
Внутр.отделка гипсокартон/имитация бруса.

Крыша–стропильная контструкция из доски
50х200.мм, кровля металоочерепица.

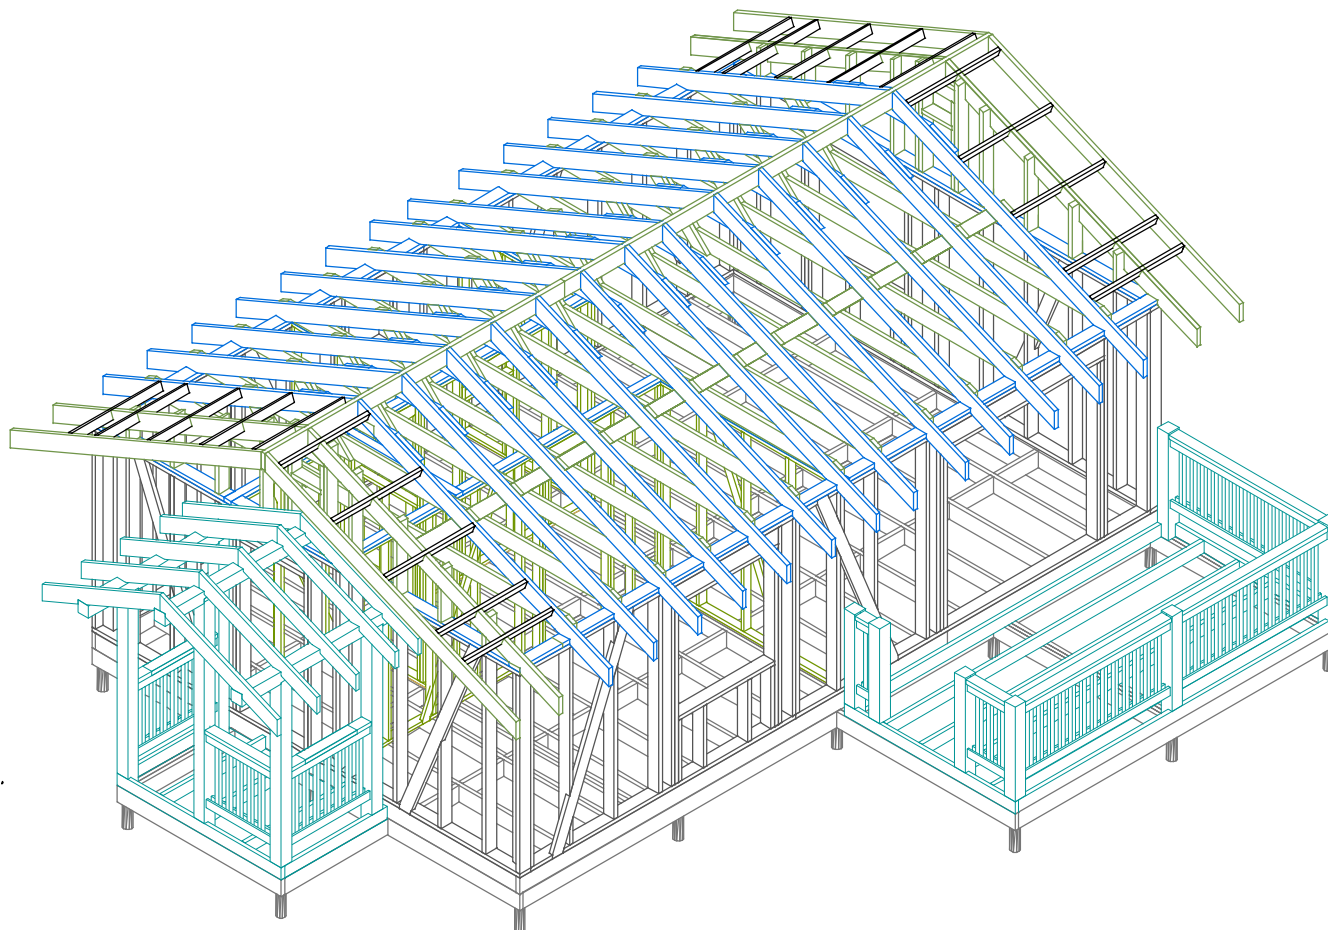


Согласовано

Возм инв

Подпись и дата

Ил. подл

Экспликация помещений.		
Ном.	Наименов.	S(м ²)
1	Крыльцо	3,5
2	Тамбур	2,0
3	Холл	3,9
4	Техническое помещение	4,1
5	Санузел	3,7
6	Кухня-гостиная	23,0
7	Спальня	10,3
8	Терраса	10,3
Итого:		47,00

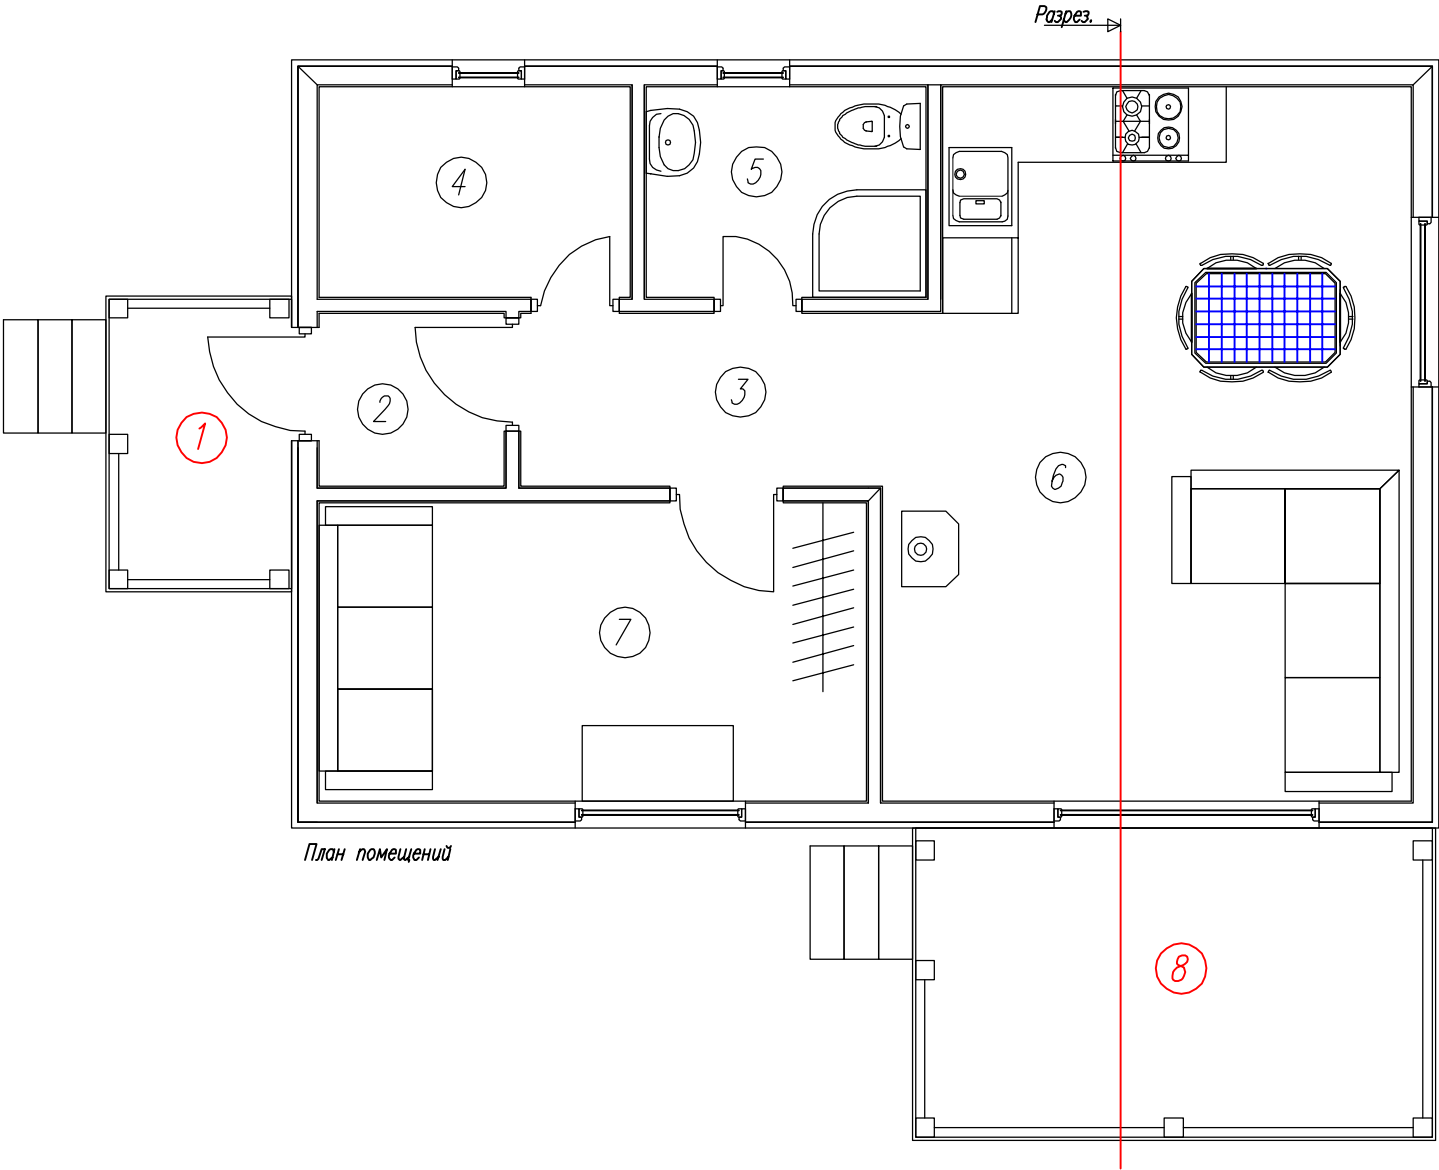


План помещений

Ив. подл.	Согласовано		
	Подпись и дата	Возм.	инв.





Лист	Недок.	Подпись	Дата	КД-47 Алабама			
				План	Стадия	Лист	Листов
					АС	02	25
				-/-	http://www.karkas-info.ru		

И/в	подл	Подпись и дата	Возм	инв	Согласовано		

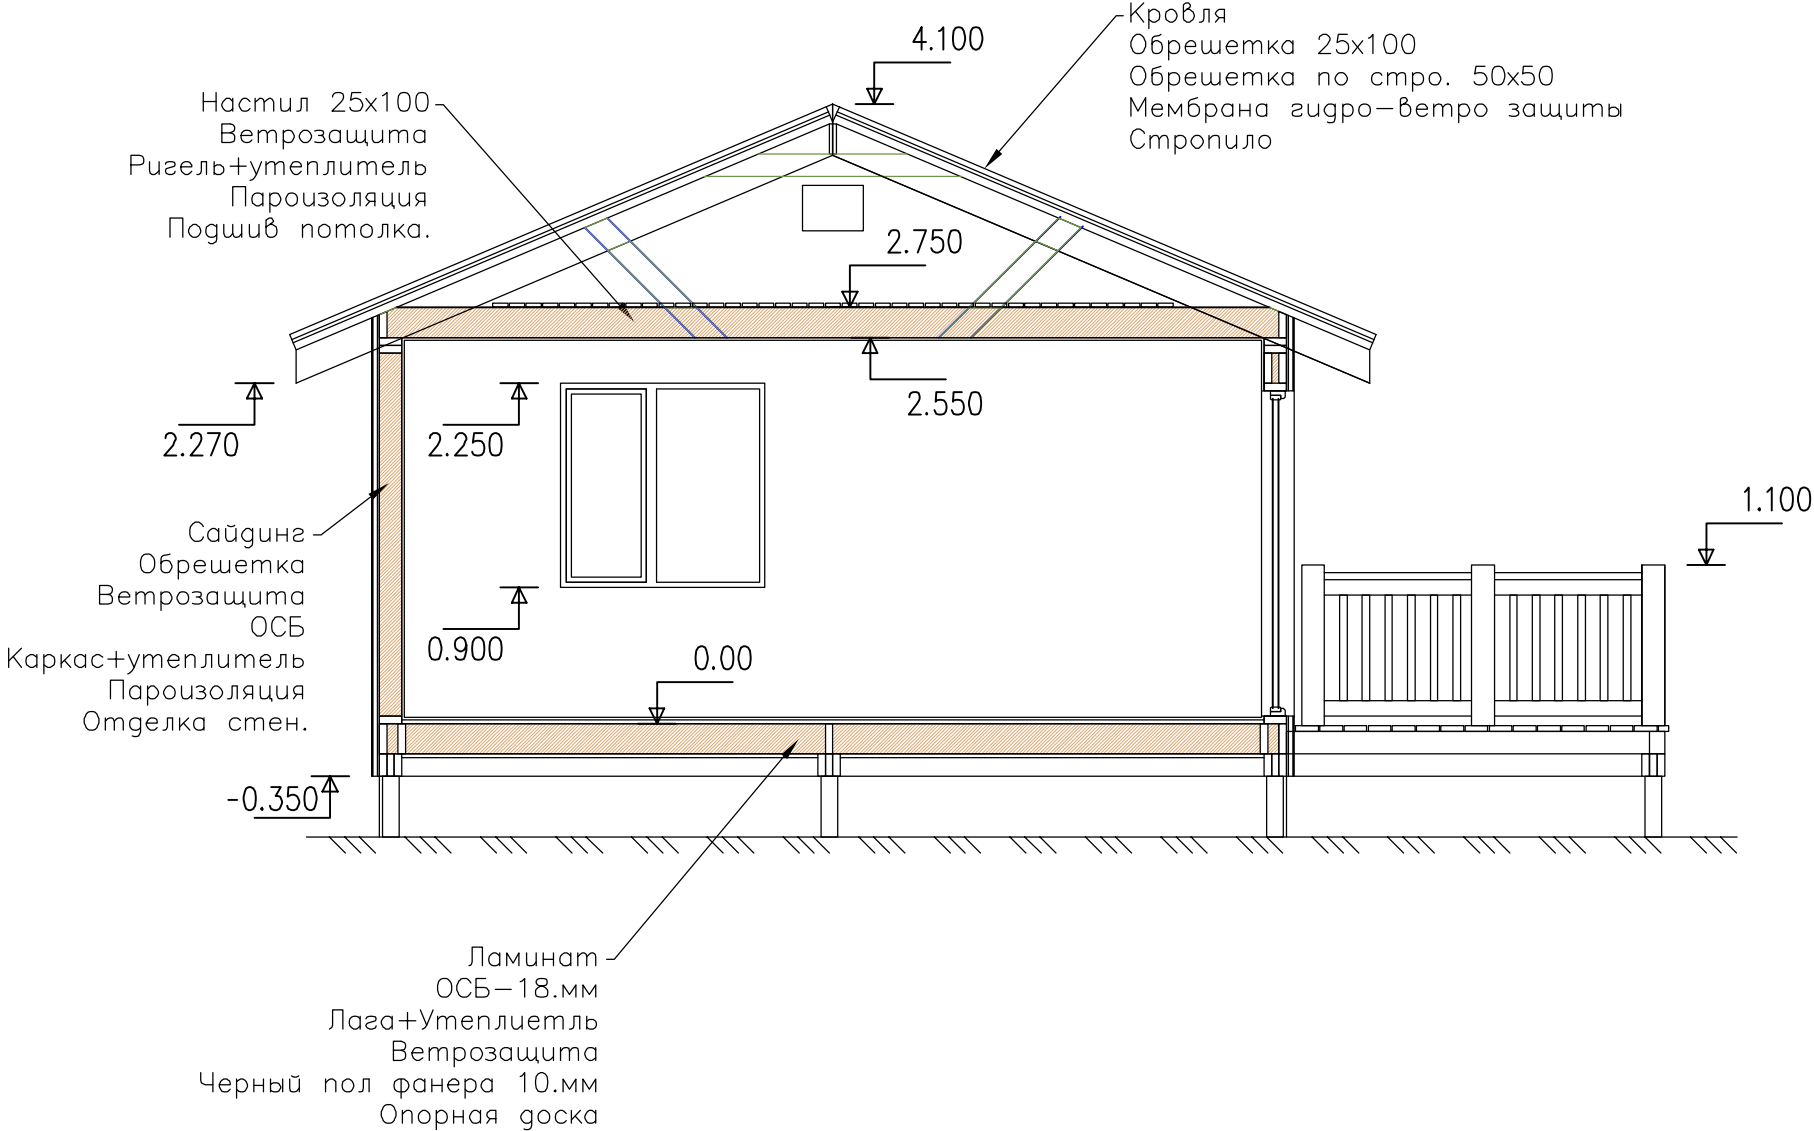



Лист	Недок	Подпись	Дата	КД-47 Алабама			
				Разрез дома	Стадия	Лист	Листов
					АС	03	25
				-/-	http://www.karkas-info.ru		

Ив	подп	Подпись и дата	Возм	инв	Согласовано		

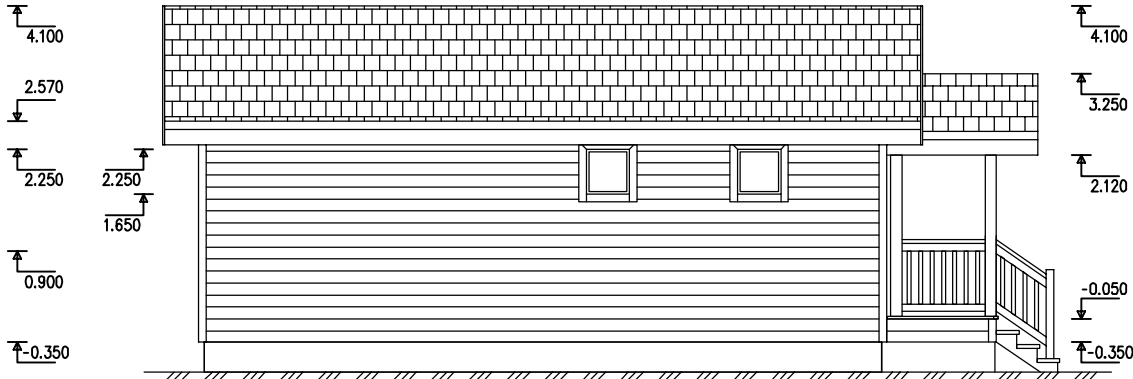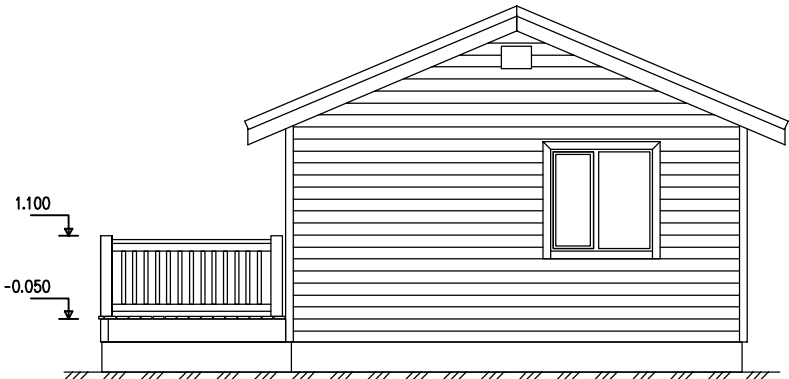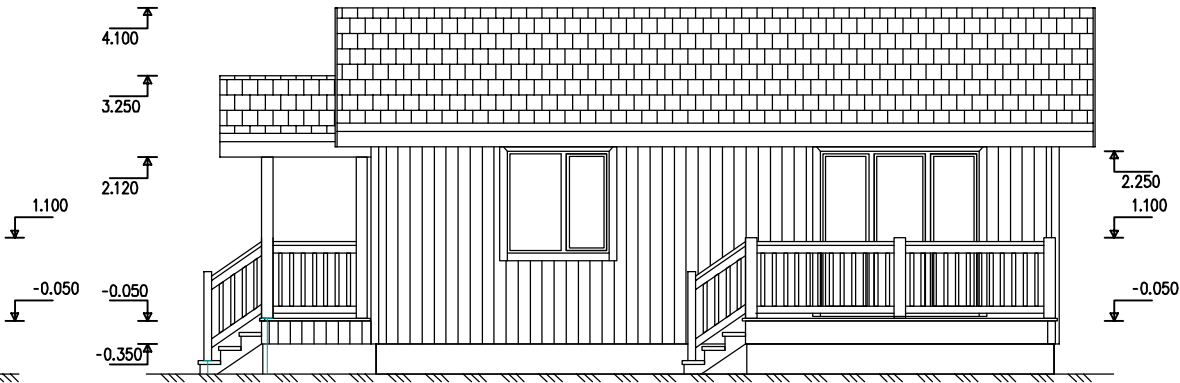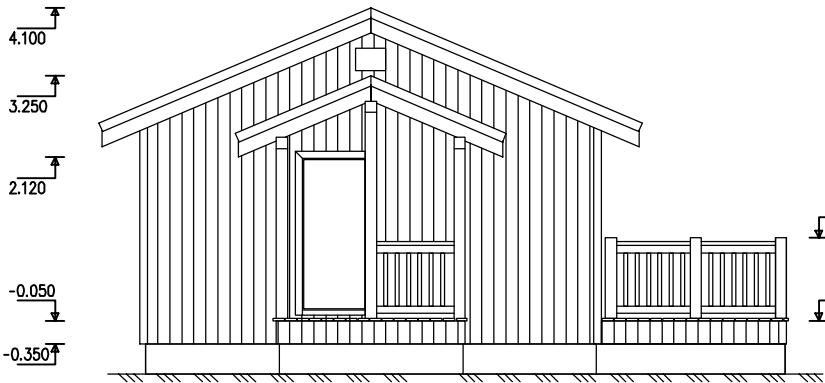



Лист	Недок	Подпись	Дата	КД-47 Алабама			
				Фасады	Стадия	Лист	Листов
					АС	04	25
				-/-	http://www.karkas-info.ru		

Ив	подл	Подпись и дата		Возм	инв					Согласовано	

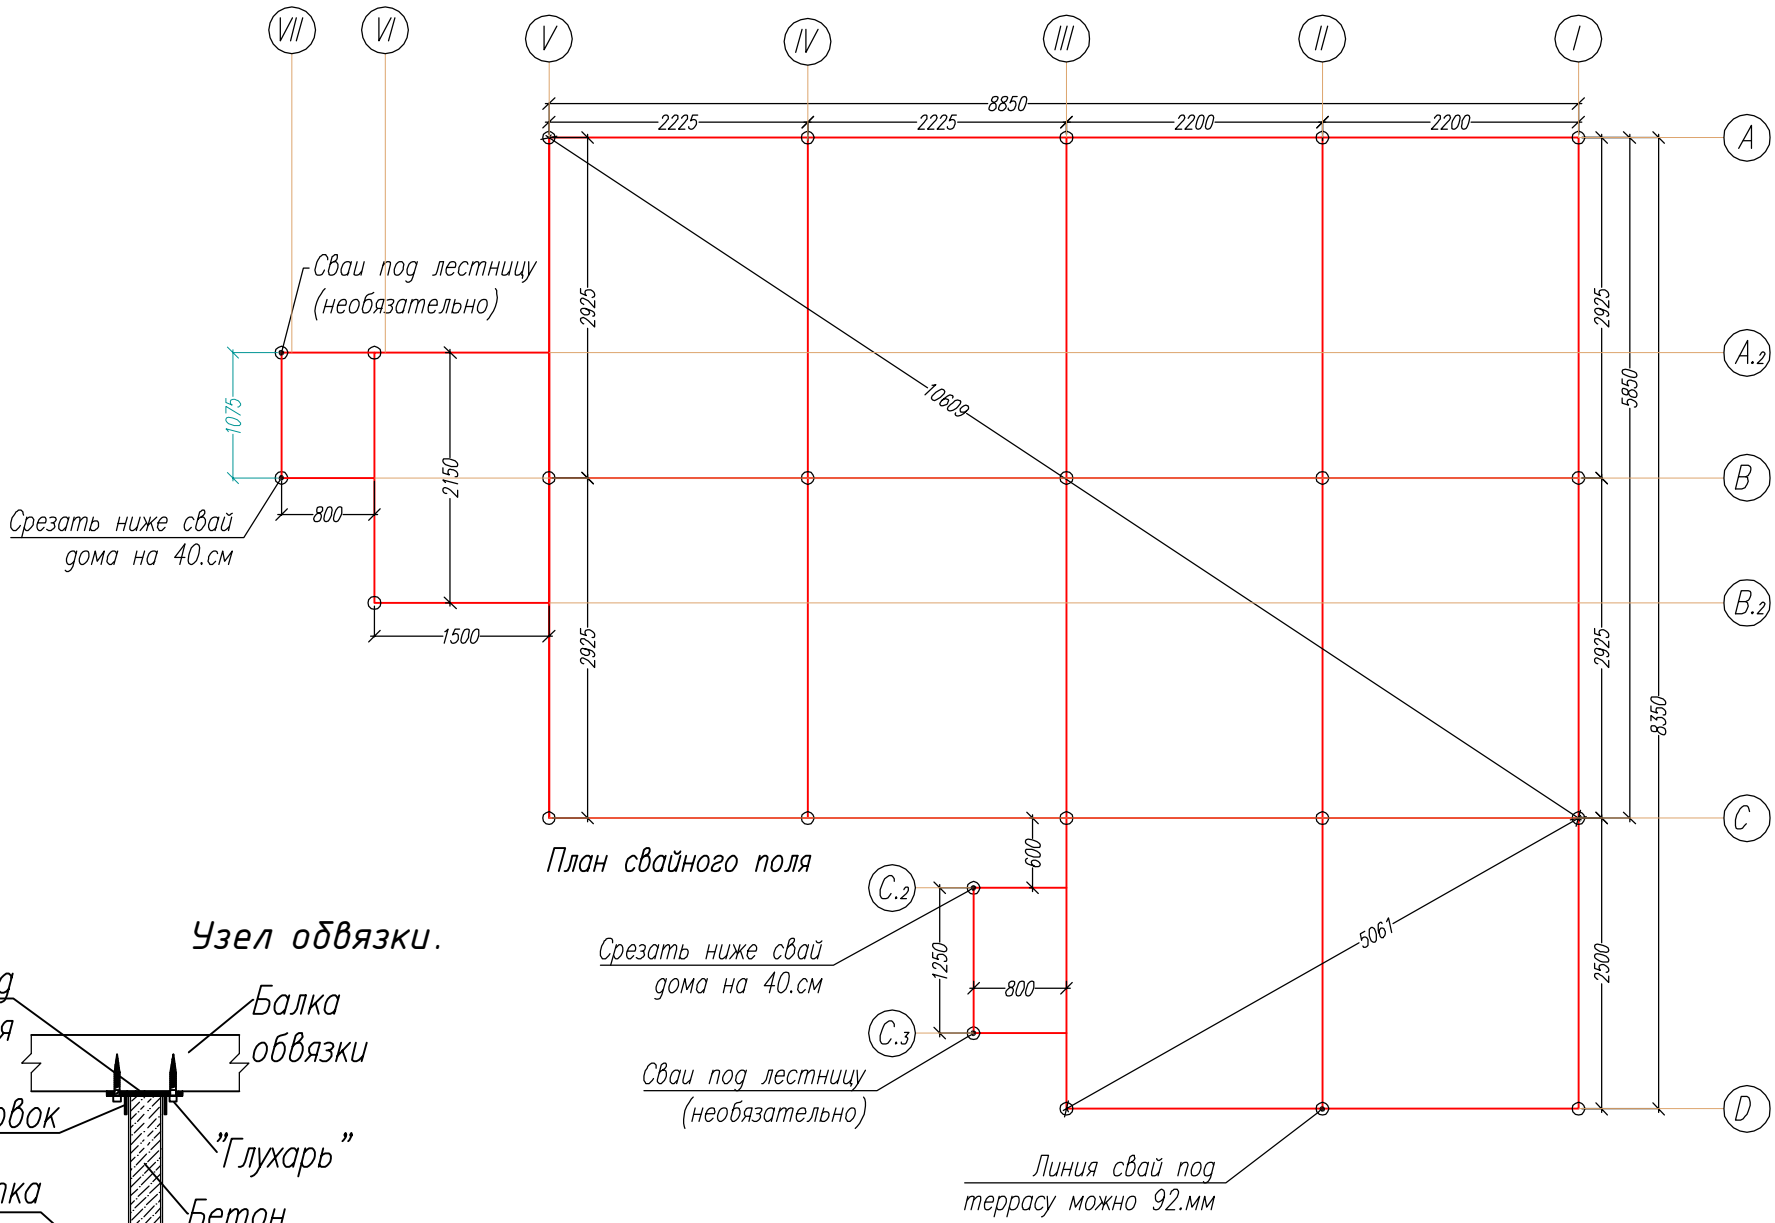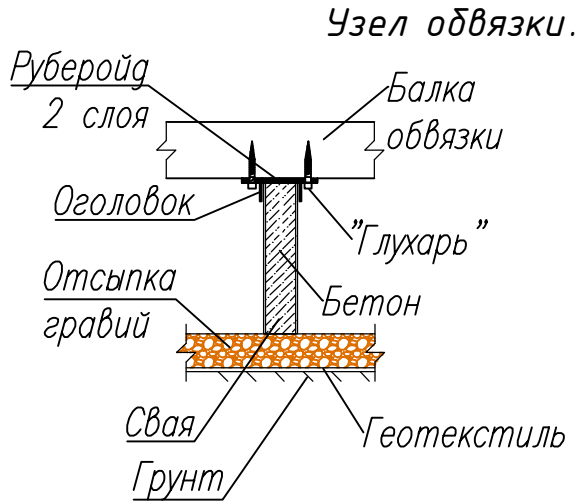

Лист	Недок	Подпись	Дата	КД-47 Алабама.			
				План свайного поля.	Стадия	Лист	Листов
					АС	05	25
				-/-	http://www.karkas-info.ru		

И/а	подп	Подпись и дата	Возм	инв	Согласовано		

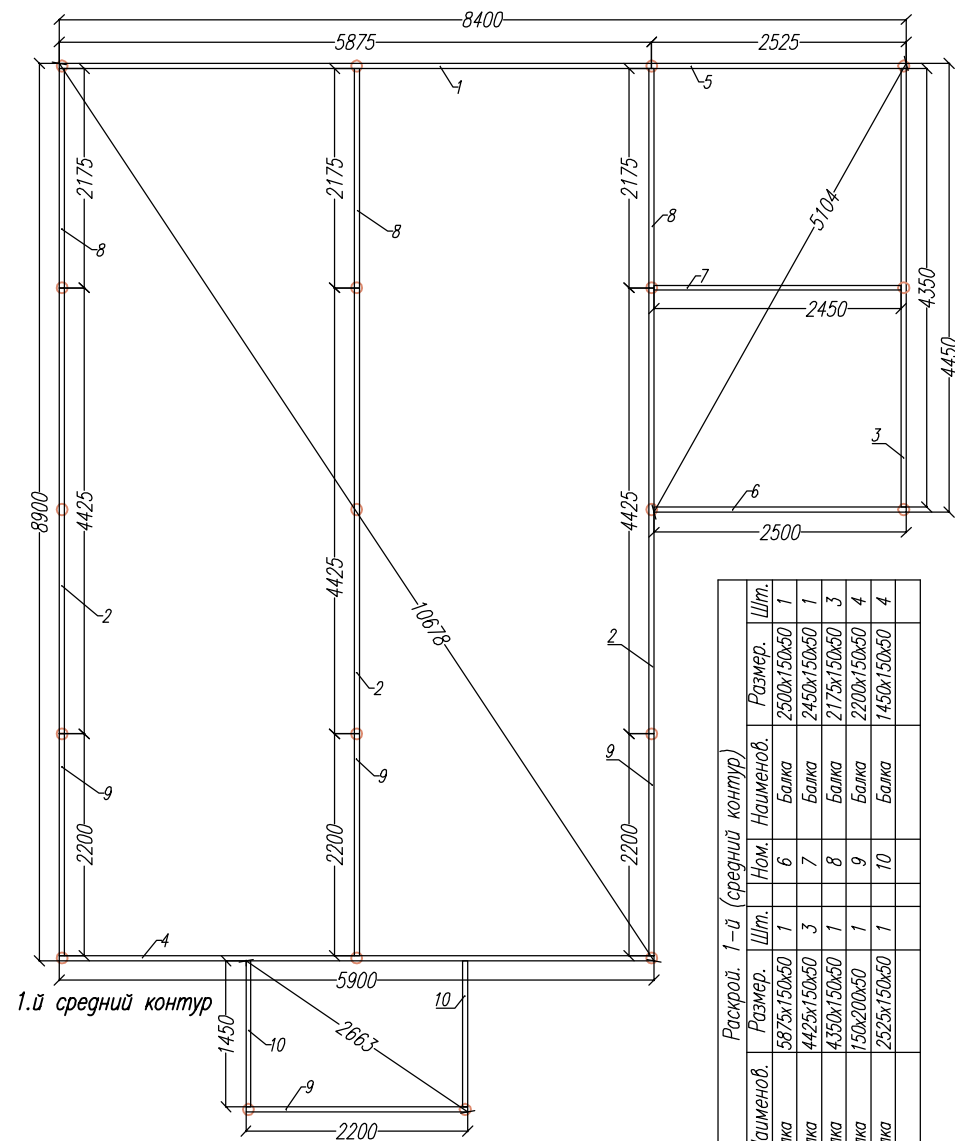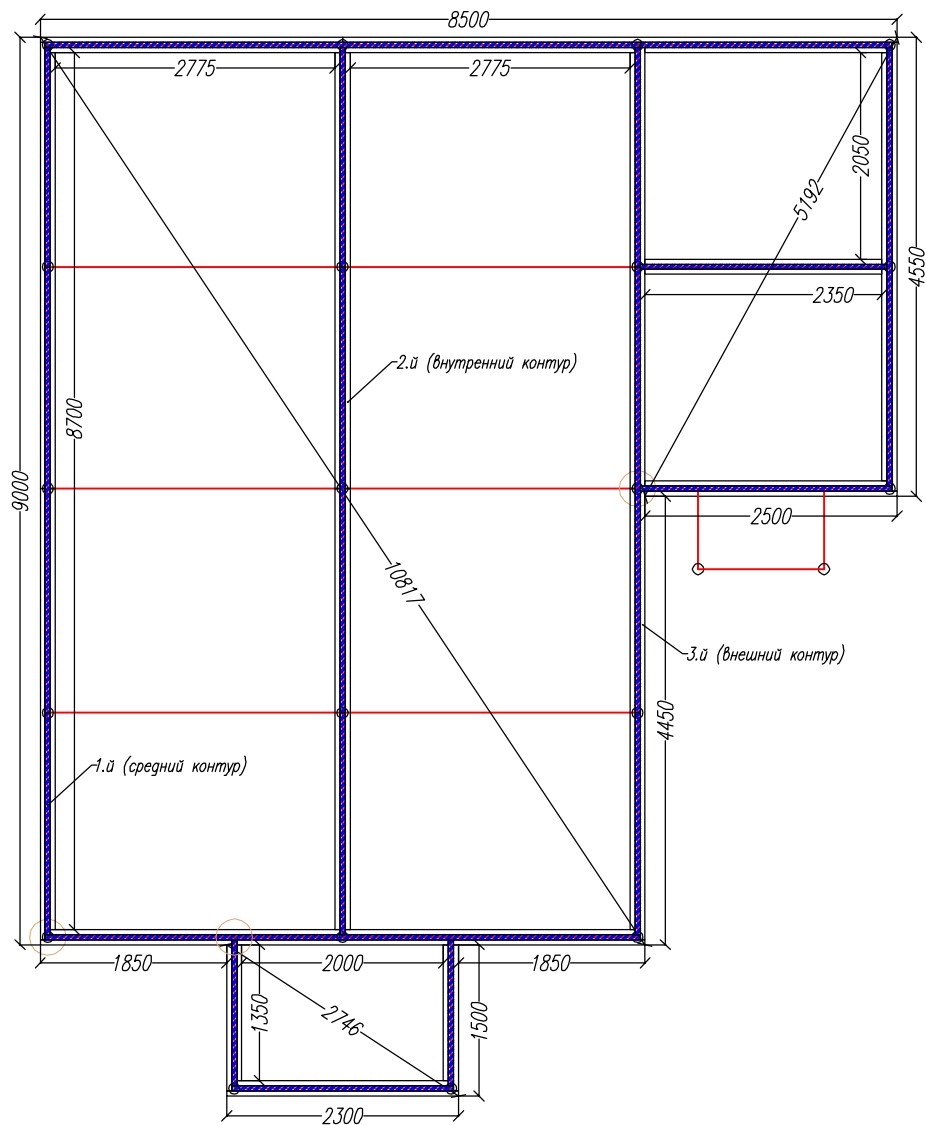

Раскрой. 1-й (средний контур)						
Ном.	Наименов.	Размер.	Шт.	Ном.	Наименов.	Размер.
1	Балка	5875х150х50	1	6	Балка	2500х150х50
2	Балка	4425х150х50	3	7	Балка	2450х150х50
3	Балка	4350х150х50	1	8	Балка	2175х150х50
4	Балка	150х200х50	1	9	Балка	2200х150х50
5	Балка	2525х150х50	1	10	Балка	1450х150х50

Лист	№ док	Подпись	Дата	КД-47 Алабама			
				Балки обвязки.	Стадия	Лист	Листов
					АС	06	25
				-/-	http://www.karkas-info.ru		

КД-47 Алабама

Балки обв'язки.



Стадия

Лист

Листов


<http://www.karkas-info.ru>

Ив	подл	Подпись и дата	Возм	инв	Согласовано		

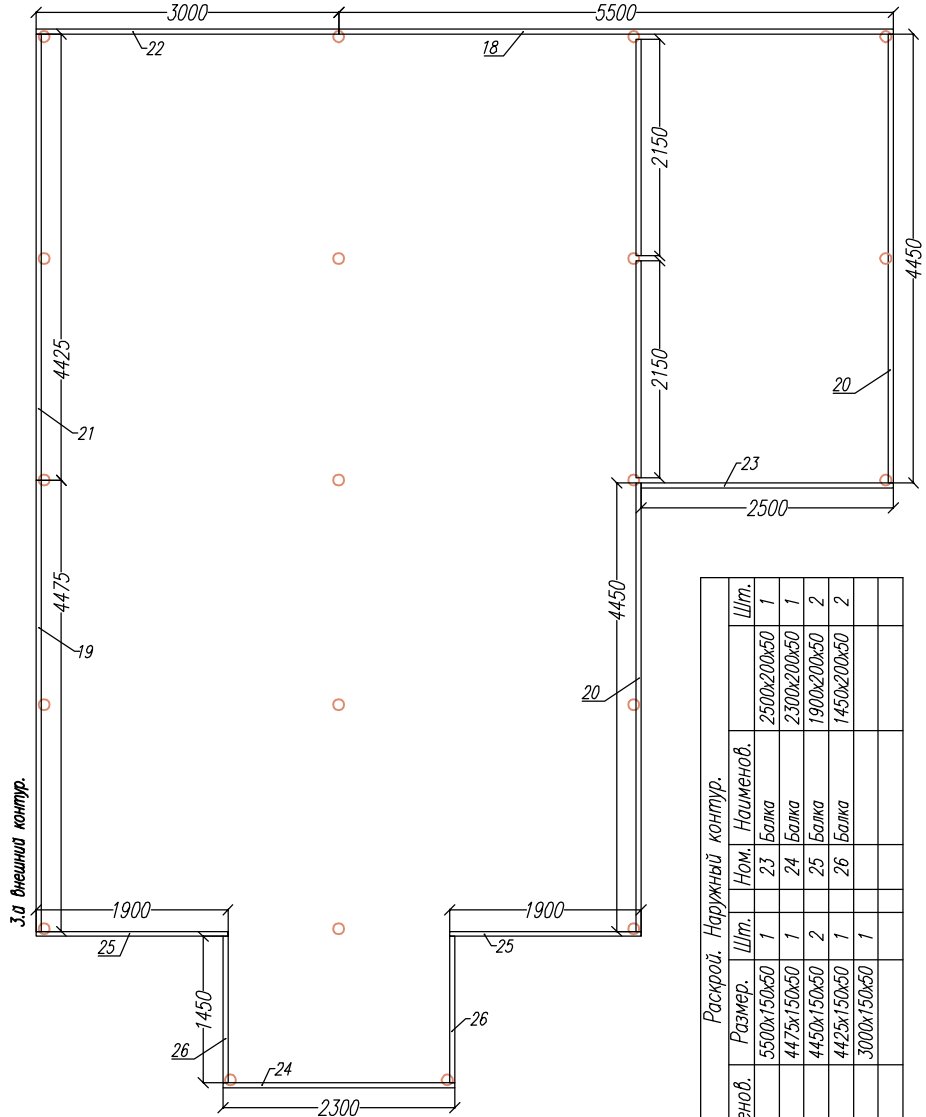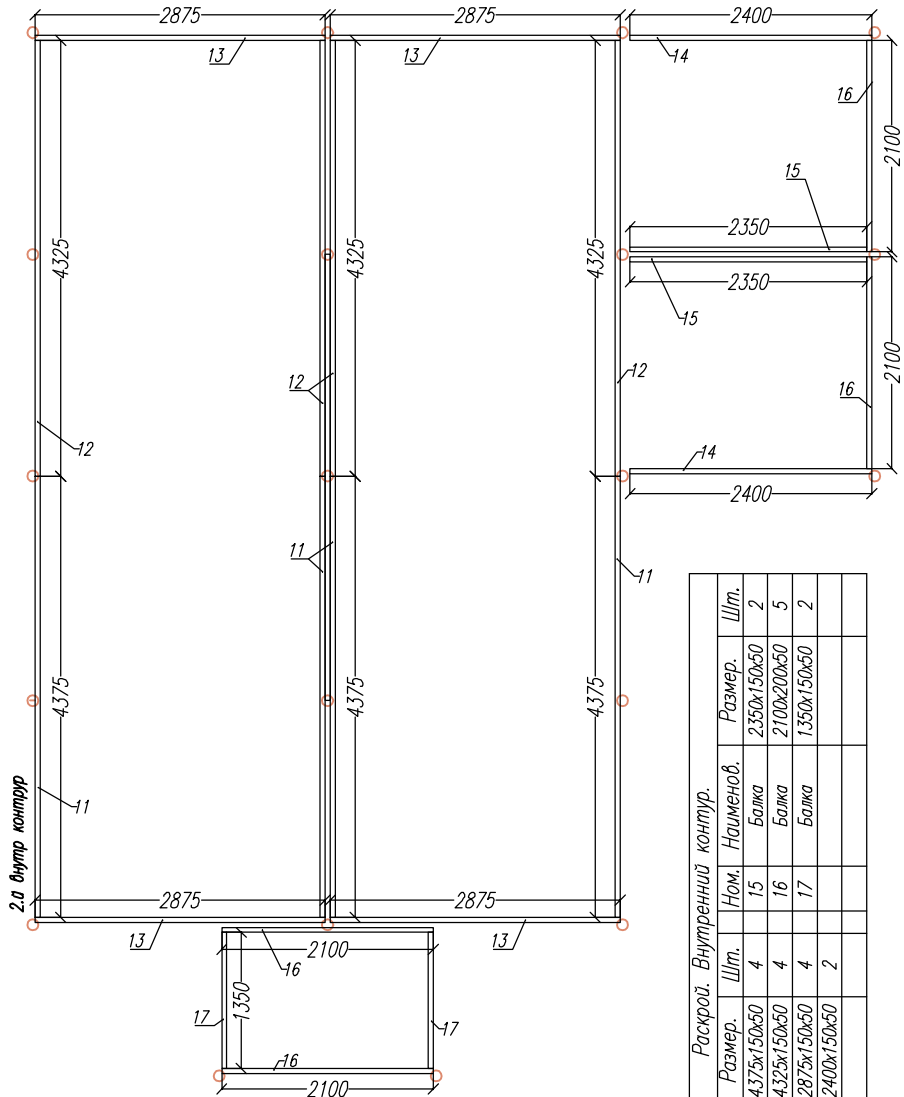



Лист	Недок	Подпись	Дата	КД-47 Алабама			
				Балки обвязки.	Стадия	Лист	Листов
					АС	06.2	25
				-/-	http://www.karkas-info.ru		

Ив	подл	Подпись и дата	Возм	инв	Согласовано		

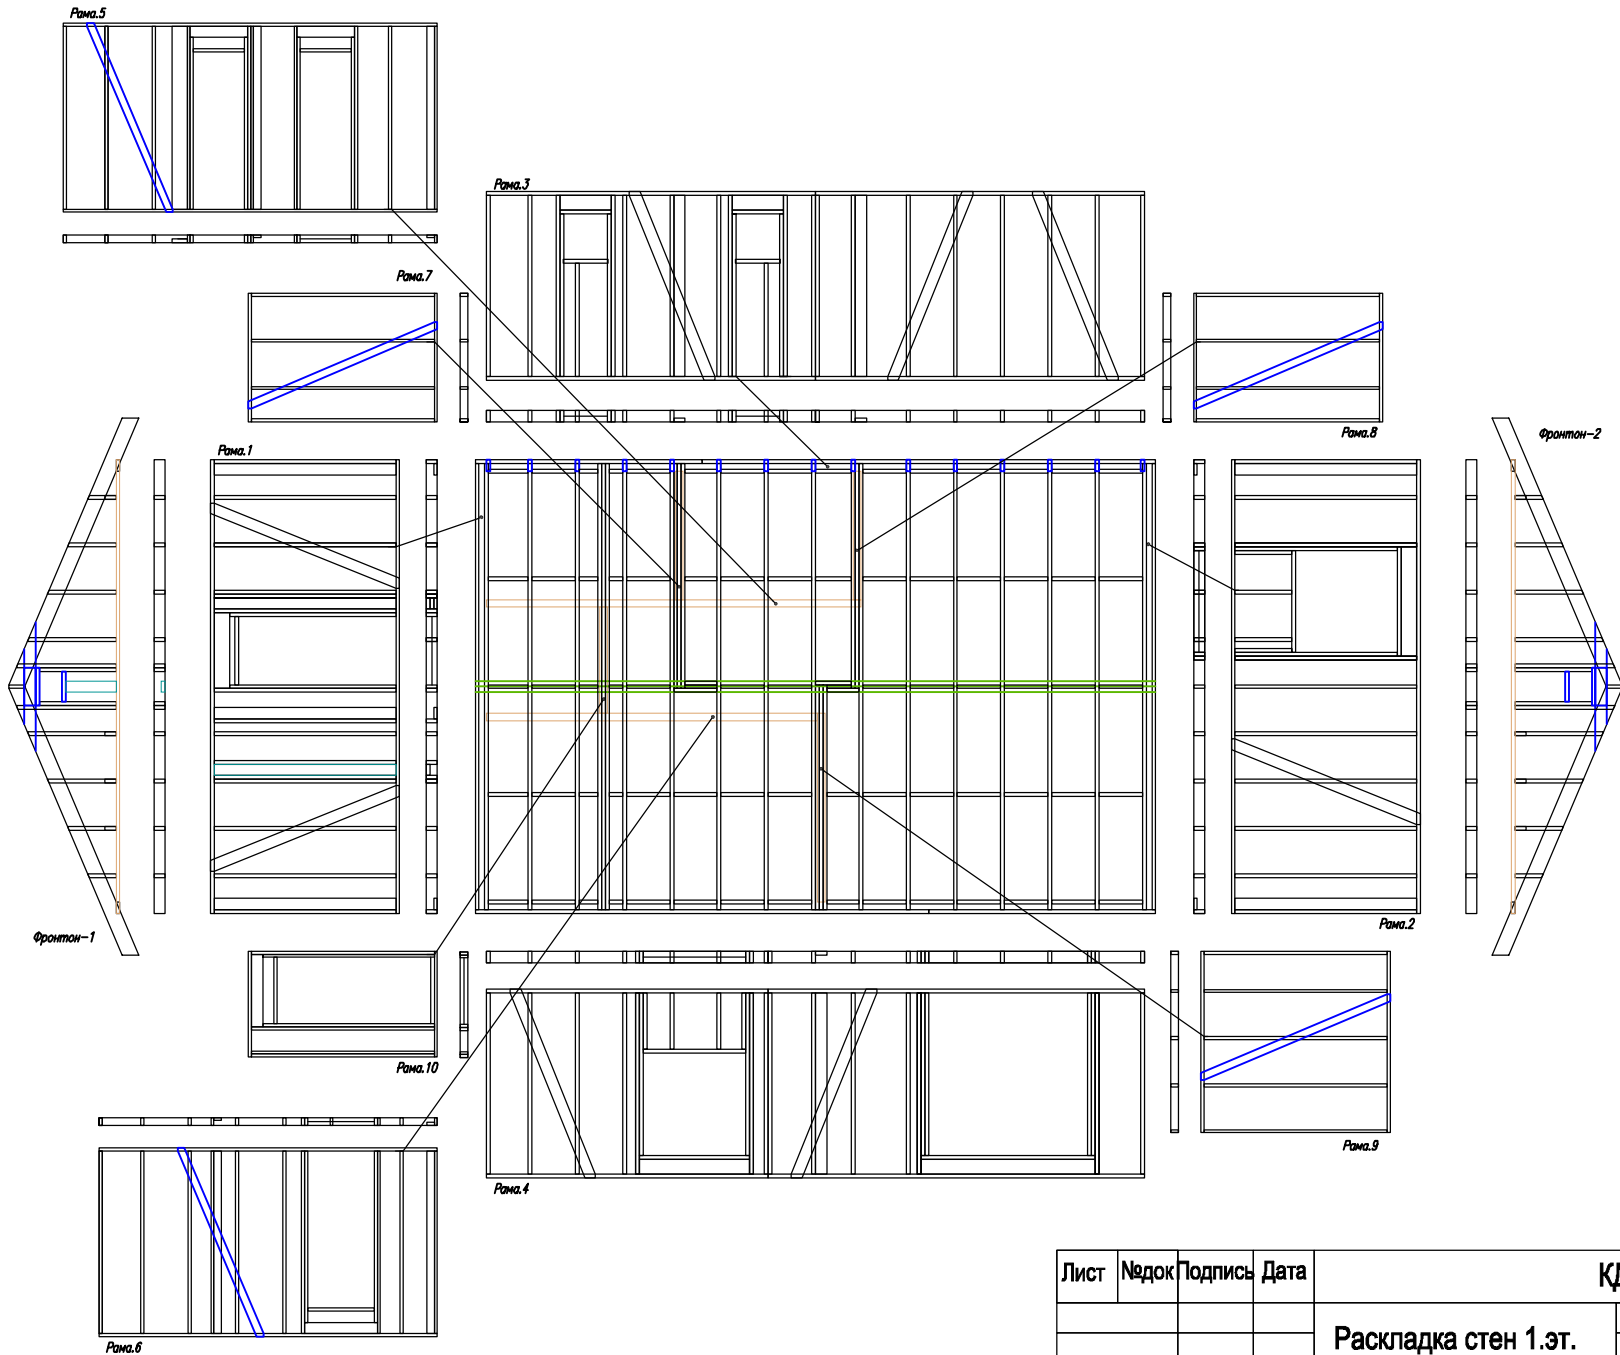

Лист	№ док	Подпись	Дата	КД-47 Алабама			
				Раскладка стен 1.эт.	Стадия	Лист	Листов
					АС	07	25
				-/-	http://www.karkas-info.ru		

Лист.		
АС-10	Внешние стены 1.эт Рама-1	
АС-11	Внешние стены 1.эт Рама-2	
АС-12	Внешние стены 1.эт Рама-3	
АС-13	Внешние стены 1.эт Рама-1	
АС-14	Перегородки Рамы-5,7,8	
АС-15	Перегородки Рамы-6,9,10	

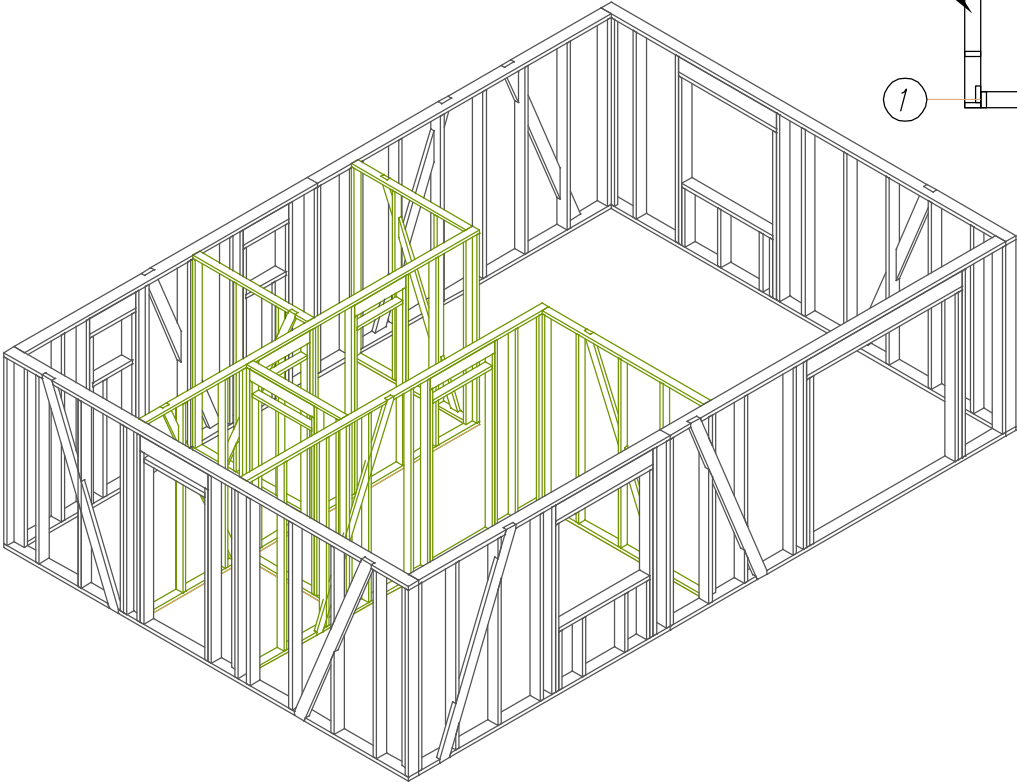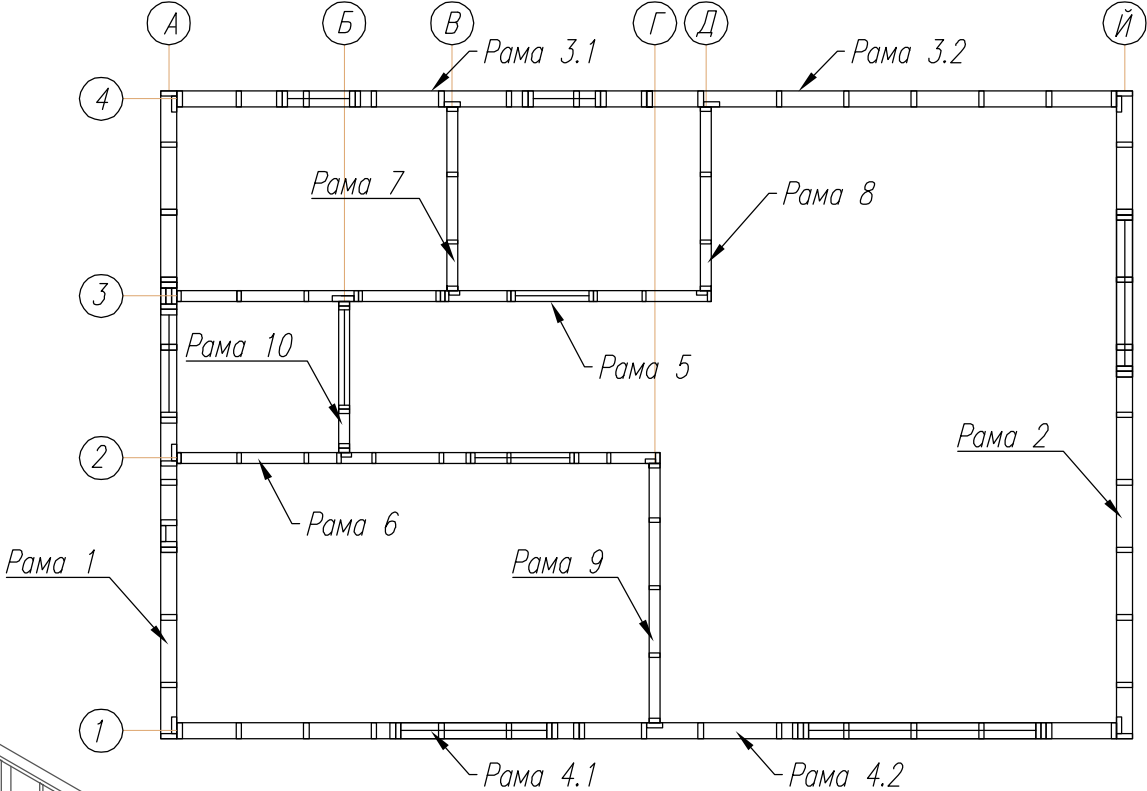


И/в	подл	Подпись и дата	Возм	инв	Согласовано		

Лист	Недок	Подпись	Дата	КД-47 Алабама			
				Навигационный лист рам.	Стадия	Лист	Листов
					АС	08	25
				-/-	http://www.karkas-info.ru		

Согласовано

Ив подл Подпись и дата Возм инв

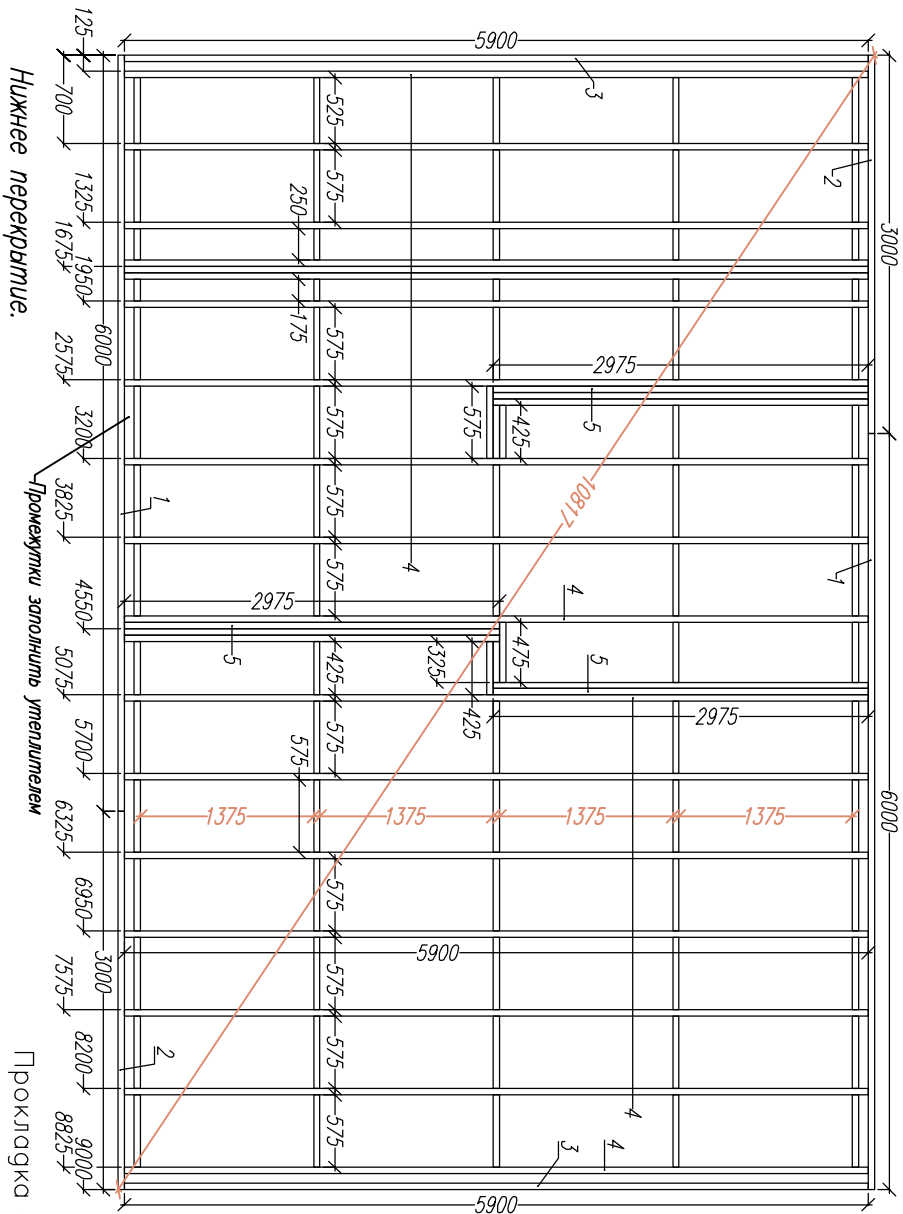


Нижнее перекрытие.

Промежутки заполнить утеплителем

Крепление лаг
связи 90.мм
в торец через
фасад доски

Крепление лаг
фасад досок к
обвязке связи
50.мм под углом
с 2-х сторон.

Утеплитель
между фасад.доской
и лагой

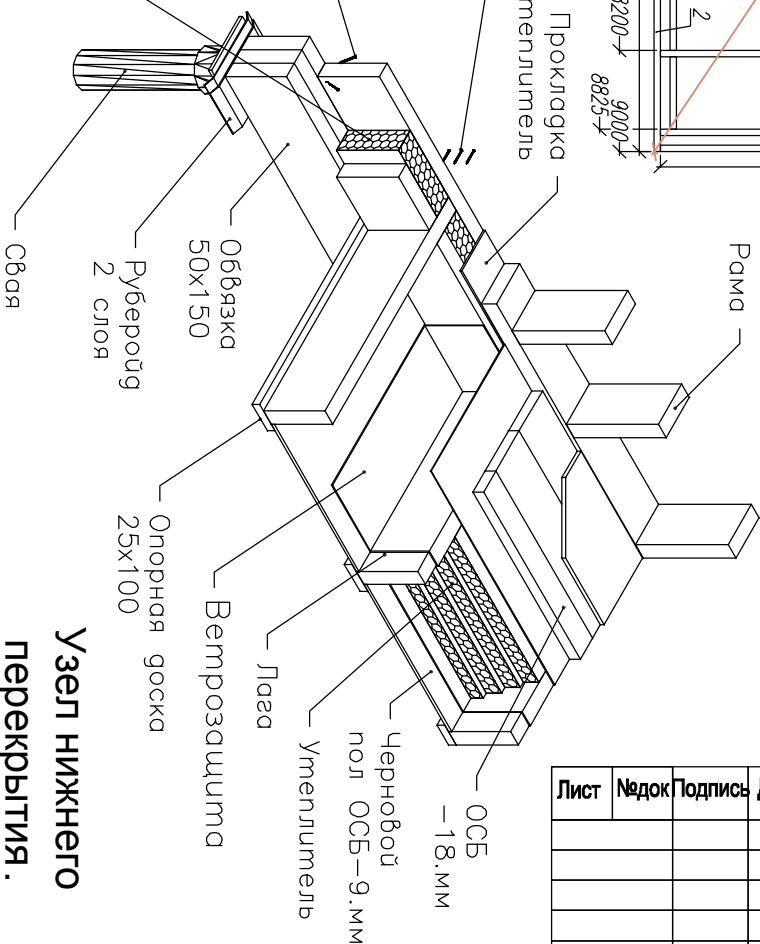

Раскрой. Нижнее перекрытие	Ном.	Наименов.	Размер.	Шт.
1	Фасадная доска	6000x200x50	2	
2	Фасадная доска	3000x200x50	2	
3	Фасадная доска	5900x200x50	2	
4	Лага	5900x200x50	18	
5	Лага	2975x200x50	8	
6	Перекрытия	по месту	79	

КД-47 Алабама


Нижнее перекрытие.

-/-


Стадия Лист Листов
АС 09 25

<http://www.karkas-info.ru>

Узел нижнего
перекрытия.



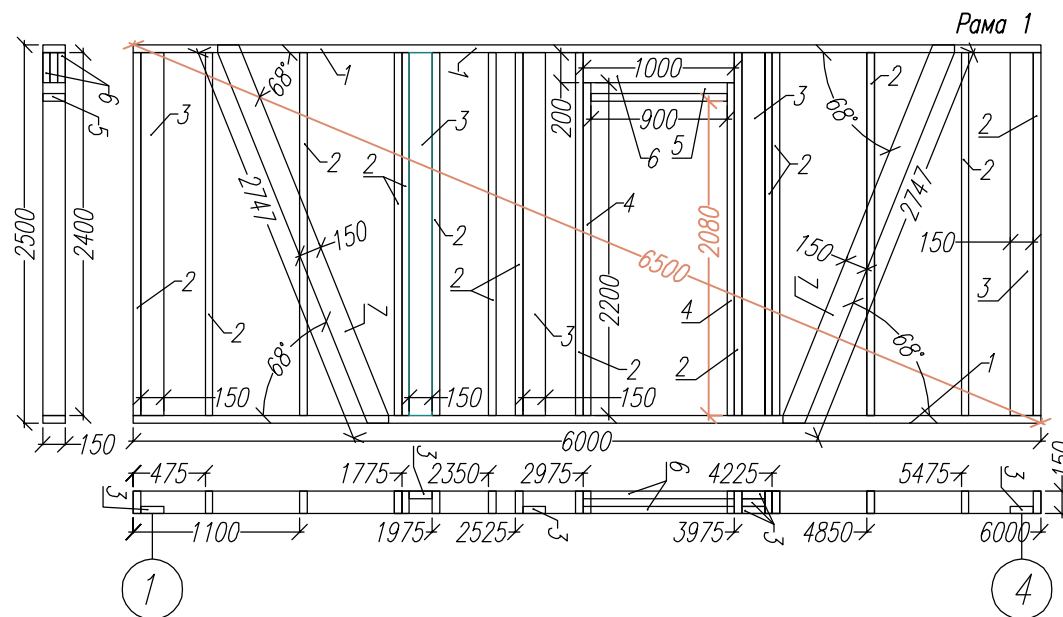


Раскрой. Рама 1			
Ном.	Наименов.	Размер.	Шт.
1	Лежень	6000x150x50	2
2	Стойка	2400x150x50	15
3	Стойка опорная	2400x150x50	7
4	Стойка	2200x150x50	2
5	Балка дверного проема	900x150x50	1
6	Ригель дверного проема	1000x200x50	2
7	Укосина	2747x150x50	2

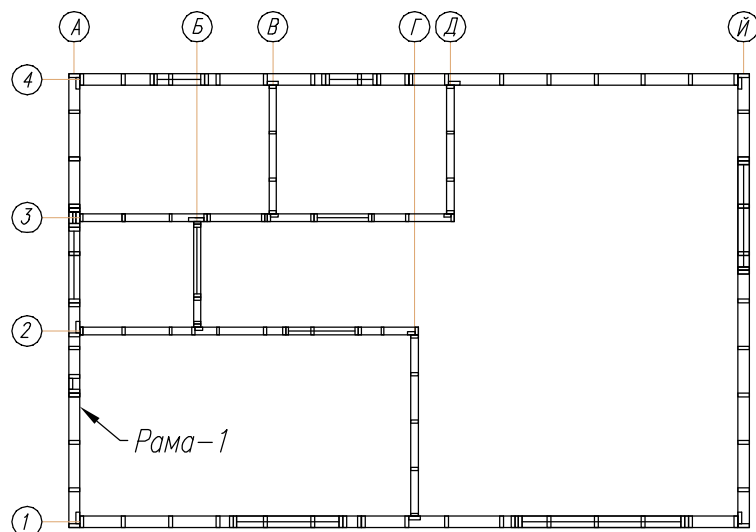

Лист	№ док	Подпись	Дата	КД-47 Алабама			
				Стены 1.эт.	Стадия	Лист	Листов
					АС	10	25
				Рама-1	http://www.karkas-info.ru		


Ив	подп	Подпись и дата	Возм инв	Согласовано		

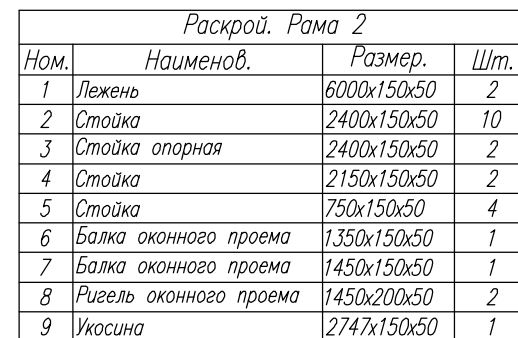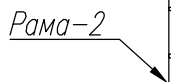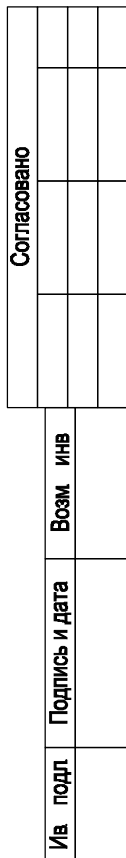

Лист	Недок	Подпись	Дата	КД-47 Алабама			
				Стены 1.эт	Стадия	Лист	Листов
					АС	11	25
				Рама-2.	http://www.karkas-info.ru		



Согласовано

Ив подл	Подпись и дата	Возм инв				

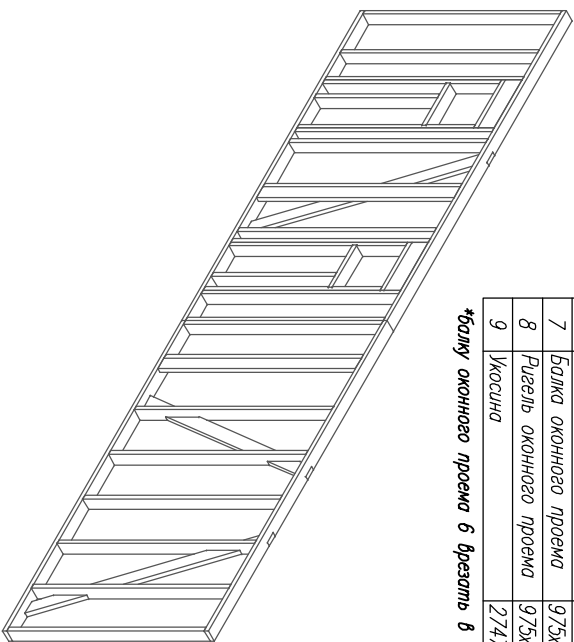


Раскрой. Рама 3.1			
Ном.	Наименов.	Размер.	Шт.
1	Лежень	4350x150x50	2
2	Стойка	2400x150x50	10
3	Стойка опорная	2400x150x50	1
4	Стойка	2150x150x50	4
5	Стойка	1500x150x50	2
6	Болка оконного проема	595x150x50	2
7	Болка оконного проема	975x150x50	2
8	Ригель оконного проема	975x200x50	4
9	Укосина	2747x150x50	1

*Болку оконного проема 6 врезать в стойку на 10мм.

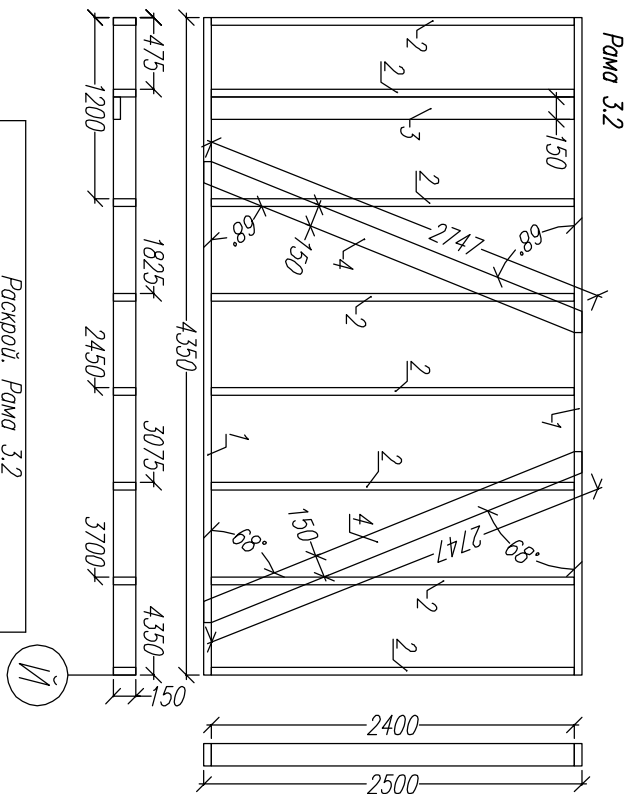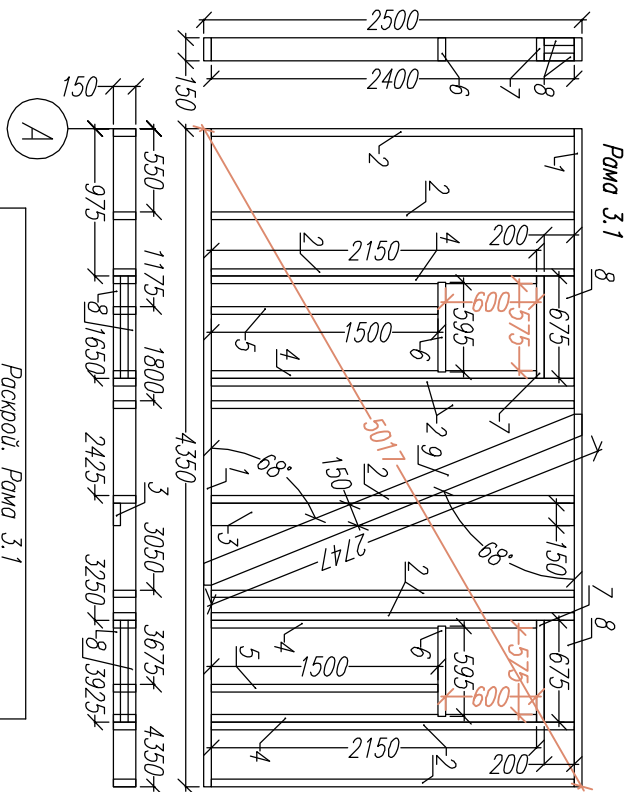


Раскрой. Рама 3.2			
Ном.	Наименов.	Размер.	Шт.
1	Лежень	4350x150x50	2
2	Стойка	2400x150x50	8
3	Стойка опорная	2400x150x50	1
4	Укосина	2747x150x50	2

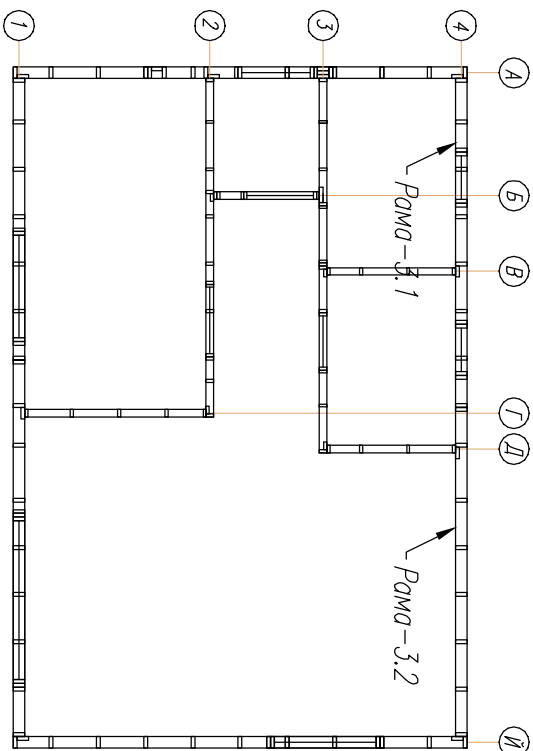

Лист	№ док	Подпись	Дата	КД-47 Алабама
				Стены 1.3т
				Рама-3
				Стадия
				Лист
				Листов
				АС
				12
				25
				http://www.karkas-info.ru

Согласовано

Ив подл. Подпись и дата Возм инв


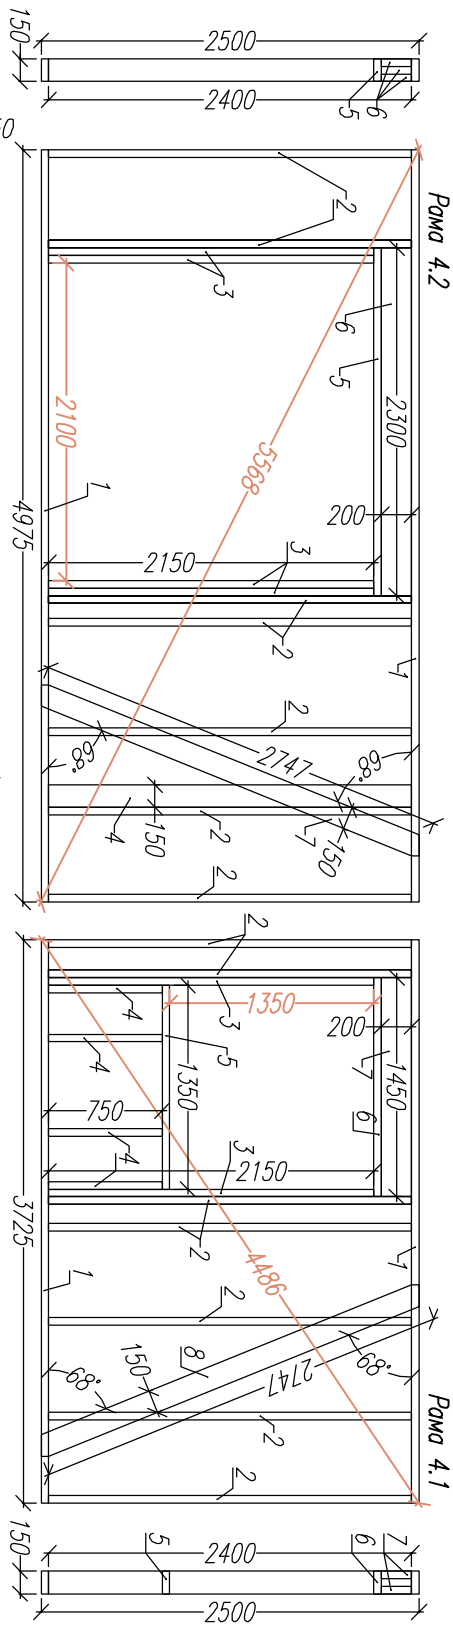


И

А

Ном.	Наименов.	Размер.	Шт.
1	Лежень	4975x150x50	2
2	Стойка	2400x150x50	7
3	Стойка	2150x150x50	4
4	Стойка опорная	2400x150x50	1
5	Балка проема	2300x150x50	1
6	Регель проема	2300x200x50	3
7	Укосина	2747x150x50	1

Ном.	Наименов.	Размер.	Шт.
1	Лежень	3725x150x50	2
2	Стойка	2400x150x50	7
3	Стойка	2150x150x50	2
4	Стойка	750x150x50	4
5	Балка оконного проема	1350x150x50	1
6	Балка оконного проема	1450x150x50	1
7	Регель оконного проема	1450x200x50	2
8	Укосина	2747x150x50	1

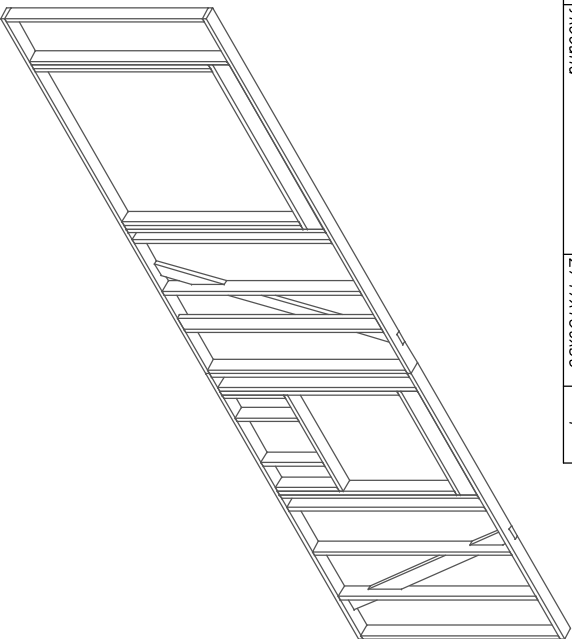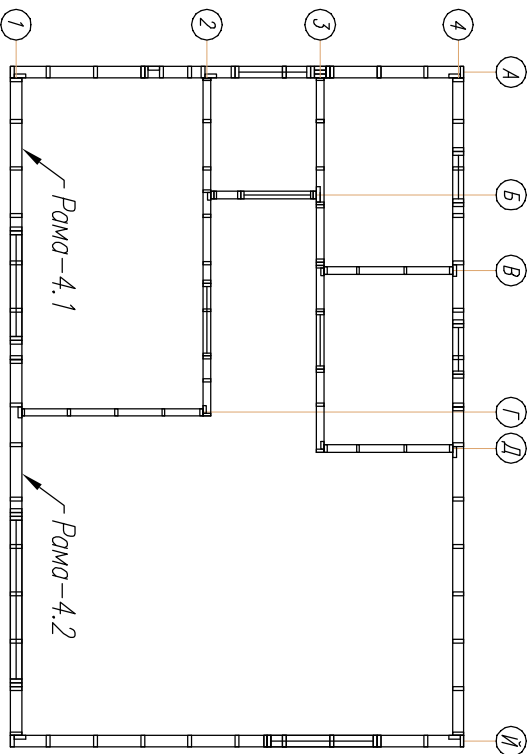

КД-47 Алабама

Стены-1.3т

Рама-4

Стадия
АС

Лист
13

Листов
25

<http://www.karkas-info.ru>



Лист Недок Подпись Дата

Согласовано

Возм. инв.


Подпись и дата

Ив. подл.

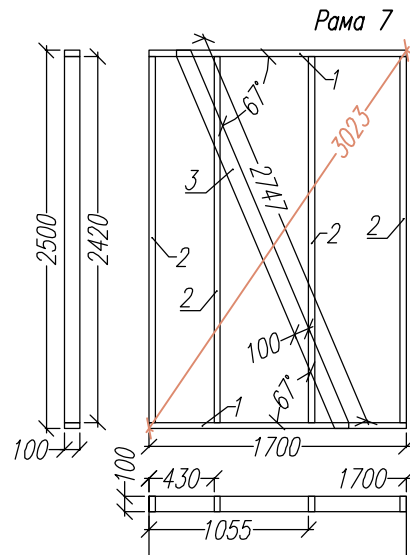
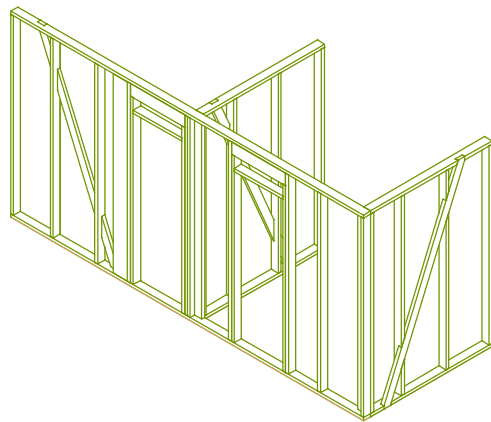


Раскрой. Рама 7			
Ном.	Наименов.	Размер.	Шт.
1	Лежень	1700x100x40	2
2	Стойка	2420x100x40	4
3	Укосина	2747x100x40	1

Раскрой. Рама 8			
Ном.	Наименов.	Размер.	Шт.
1	Лежень	1700x100x40	2
2	Стойка	2420x100x40	4
3	Укосина	2747x100x40	1

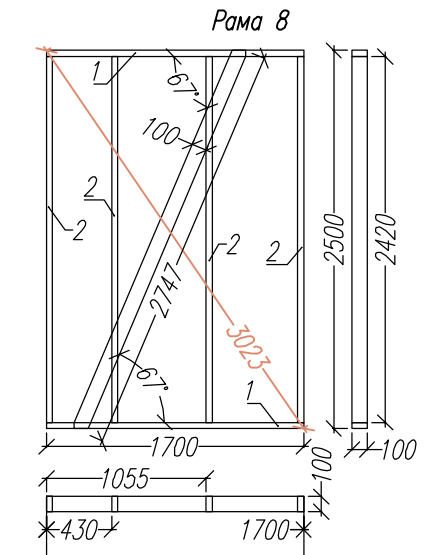

Раскрой. Рама 5			
Ном.	Наименов.	Размер.	Шт.
1	Лежень	4950x100x40	2
2	Стойка	2420x100x40	10
3	Стойка опорная	2420x100x40	2
4	Стойка опорная	2420x200x50	1
5	Стойка	2270x100x40	4
6	Балка дверного проема	680x100x40	2
7	Ригель дверного проема	760x150x50	4
8	Укосина	2747x100x40	1

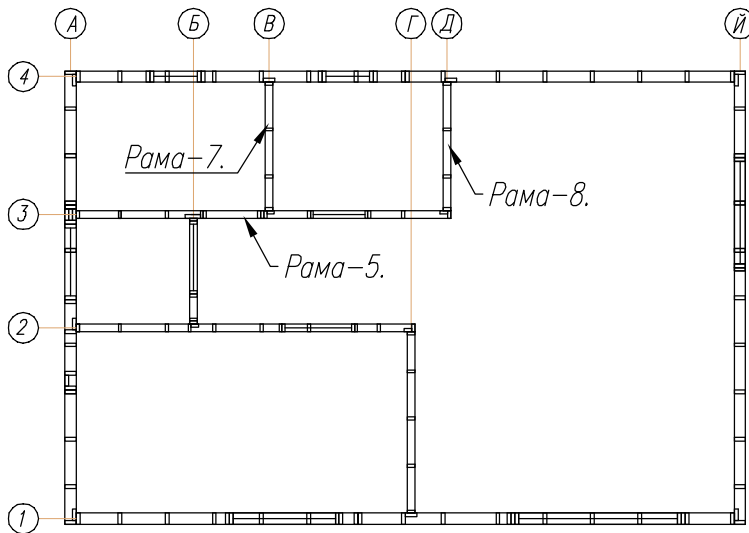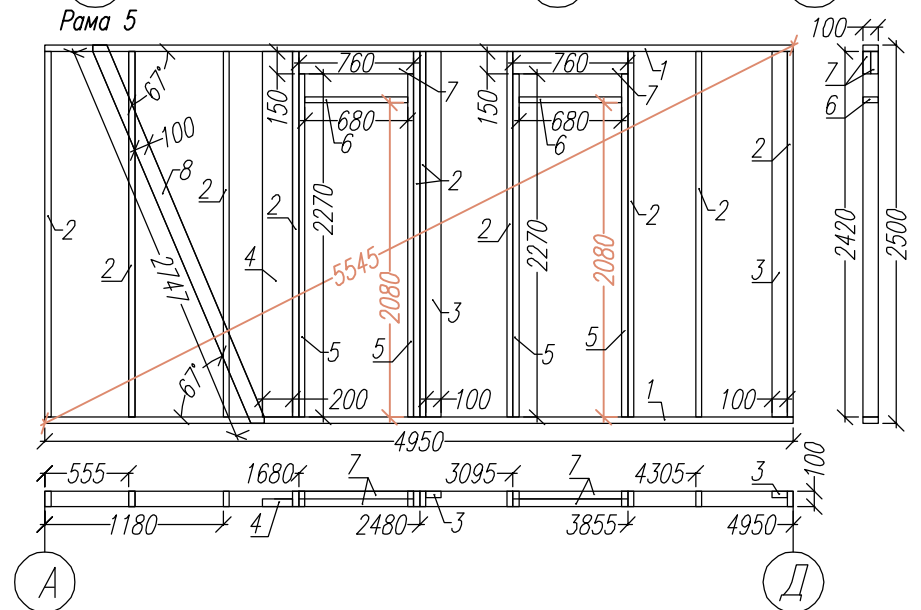

Лист	Недок	Подпись	Дата	КД-47 Алапбама			
				Стены 1.эт Перегородки	Стадия	Лист	Листов
					АС	14	25
				Рамы 5, 7, 8.	http://www.karkas-info.ru		

И/а	подп	Подпись и дата	Возм	инв	Согласовано		





Лист	№ док	Подпись	Дата	КД-47 Алабама			
				Стены 1.эт Перегородки.	Стадия	Лист	Листов
					АС	15	25
				Рамы 6, 9, 10.	http://www.karkas-info.ru		

Стены 1.эт
Перегородки.

Стадия	Лист	Листов
АС	15	25


Рамы 6, 9, 10.

<http://www.karkas-info.ru>

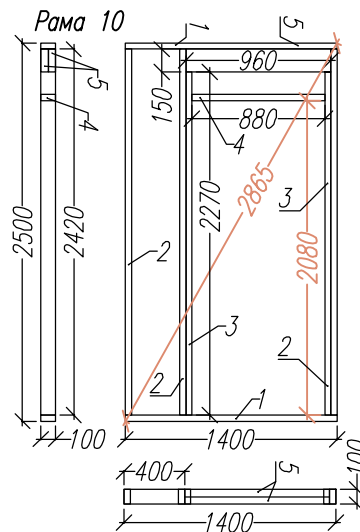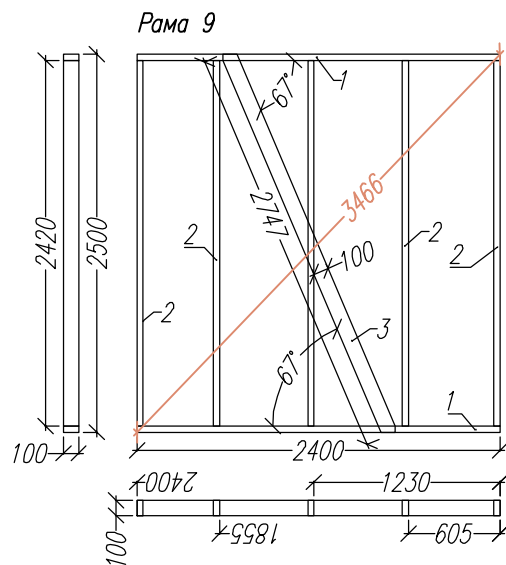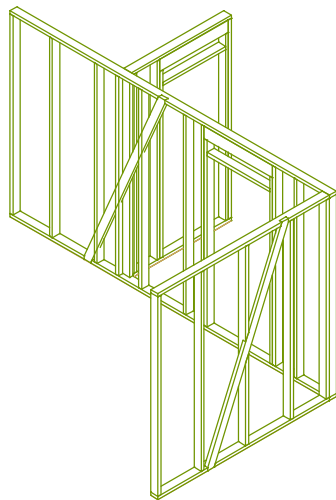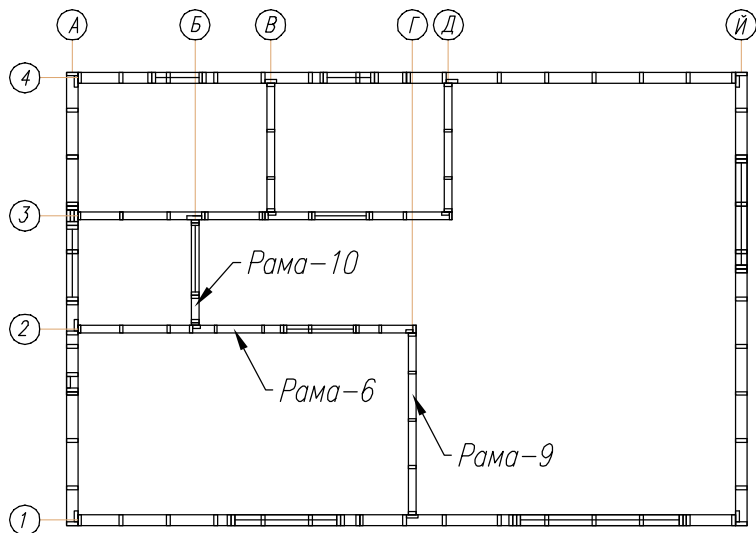


Раскрой. Рама 10			
Ном.	Наименов.	Размер.	Шт.
1	Лежень	1400x100x40	2
2	Стойка	2420x100x40	3
3	Стойка	2270x100x40	2
4	Балка дверного проема	880x100x40	1
5	Ригель дверного проема	960x150x50	2

Раскрой. Рама 6			
Ном.	Наименов.	Размер.	Штк.
1	Лежень	4475x100x40	2
2	Стойка	2420x100x40	10
3	Стойка опорная	2420x100x40	2
4	Стойка	2270x100x40	2
5	Балка дверного проема	880x100x40	1
6	Ригель дверного проема	960x150x50	2
7	Укосина	2747x100x40	1

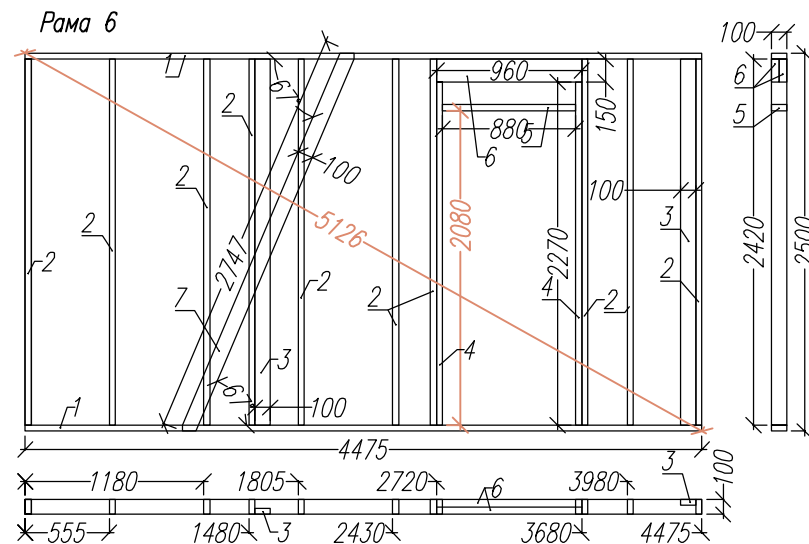


Раскрой. Рама 9			
Ном.	Наименов.	Размер.	Шт.
1	Лежень	2400х100х40	2
2	Стойка	2420х100х40	5
3	Укосина	2747х100х40	1

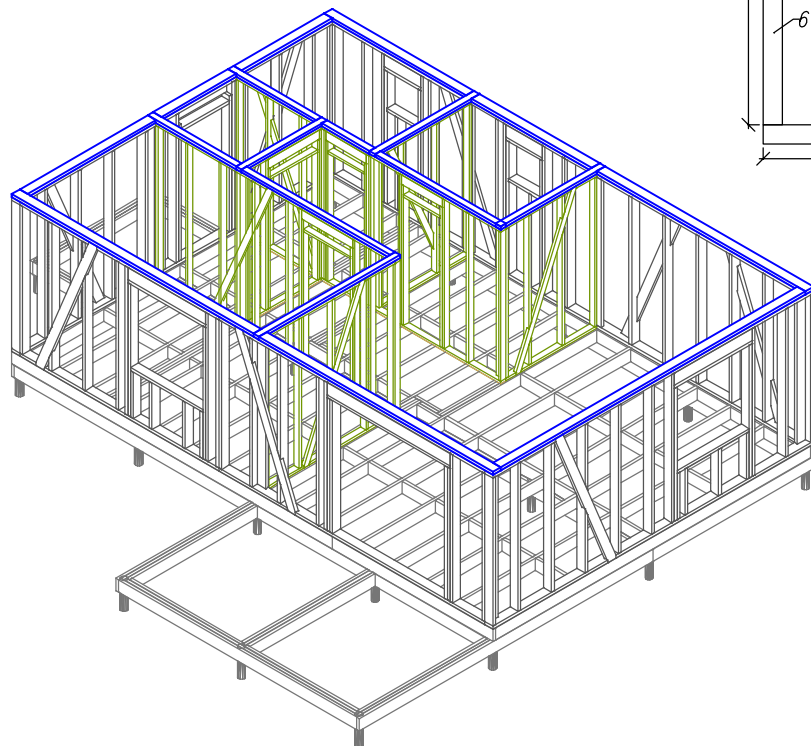

Раскрой. Обвязка стен			
Ном.	Наименов.	Размер.	Шт.
1	Лежень	5700x150x50	1
2	Лежень	4525x150x50	1
3	Лежень	4375x150x50	1
4	Лежень	3900x150x50	1
5	Лежень	2650x150x50	1
6	Лежень	2400x150x50	1
7	Лежень	2250x150x50	1
8	Лежень	1700x150x50	1
9	Лежень	1400x150x50	1
10	Лежень	2775x100x50	1
11	Лежень	2650x100x50	1
12	Лежень	2250x100x50	1
13	Лежень	1950x100x50	2
14	Лежень	1650x100x50	2
15	Лежень	1600x100x50	1
16	Лежень	900x100x50	1

Лист	№ док	Подпись	Дата	КД-47 Алабама			
				Мансарда.	Стадия	Лист	Листов
					АС	16	25
				Верхняя обвязка	http://www.karkas-info.ru		




Лист	№ док	Подпись	Дата	КД-47 Алабама			
				Стропила.	Стадия	Лист	Листов
					АС	17	25
				Фронтоны.	http://www.karkas-info.ru		

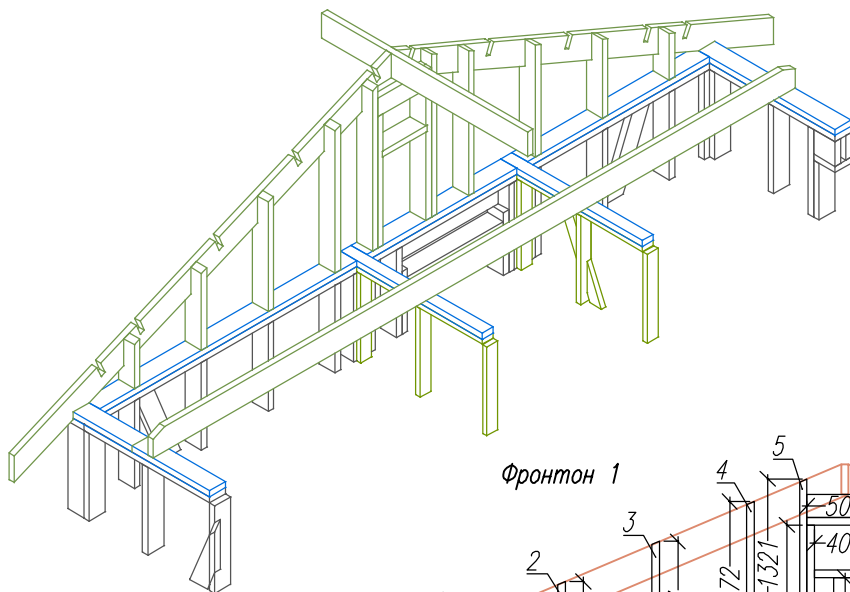

Раскрой. Фронтон 1			
Ном.	Наименов.	Размер.	Шм.
1	Стойка	377x150x50	2
2	Стойка	642x150x50	2
3	Стойка	907x150x50	2
4	Стойка	1172x150x50	2
5	Стойка	1321x150x50	2
6	Стойка	1016x150x50	2
7	Стойка опорная	666x150x50	1
8	Балка оконного проема	400x150x50	1
9	Балка оконного проема	500x150x50	1
10	Ригель оконного проема	500x150x50	3

Ив	подл	Подпись и дата	Возм	инв	Согласовано		


Раскрой. Коньковый прогон.			
Ном.	Наименов.	Размер.	Шт.
4	Затяжка	6000х200х50	13
8	Балка конька	6000х200х50	1
9	Балка конька	4200х200х50	1
0	Стойка временная	1015х150х50	3

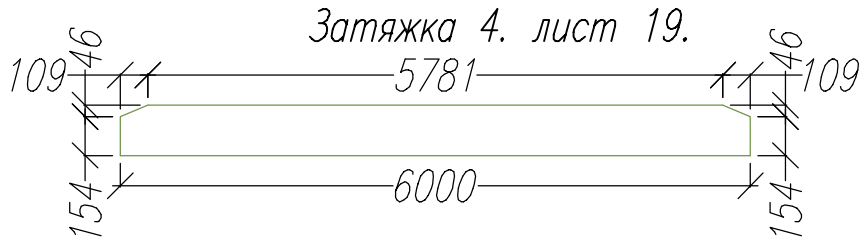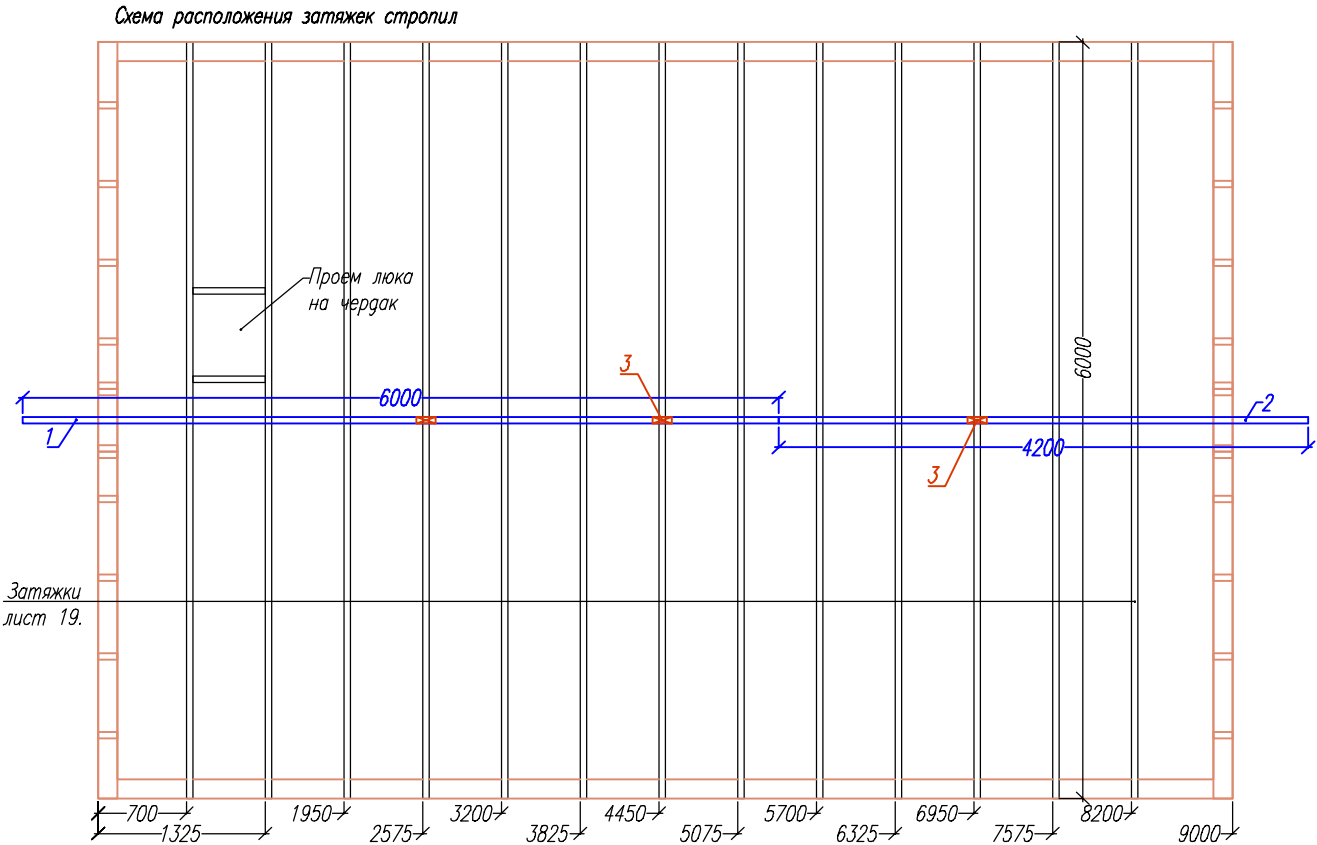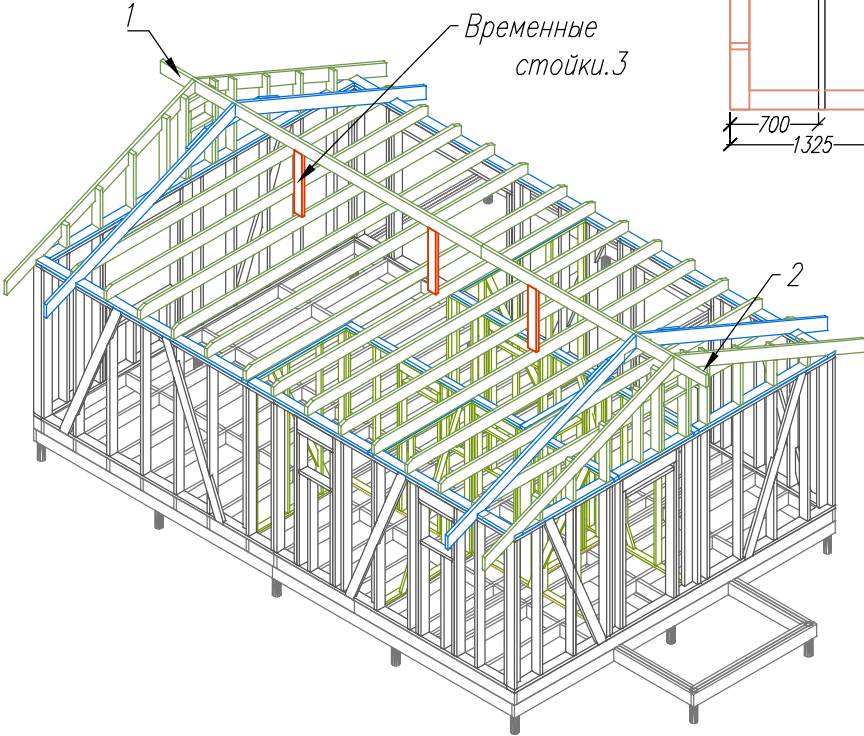

Лист	Недок	Дата	КД-47 Алабама			
			Стропила.	Стадия	Лист	Листов
				АС	18	25
			Коньковая балка.			
			http://www.karkas-info.ru			

Согласовано			




Ив. подл.	Подпись и дата	Возм. инв.	

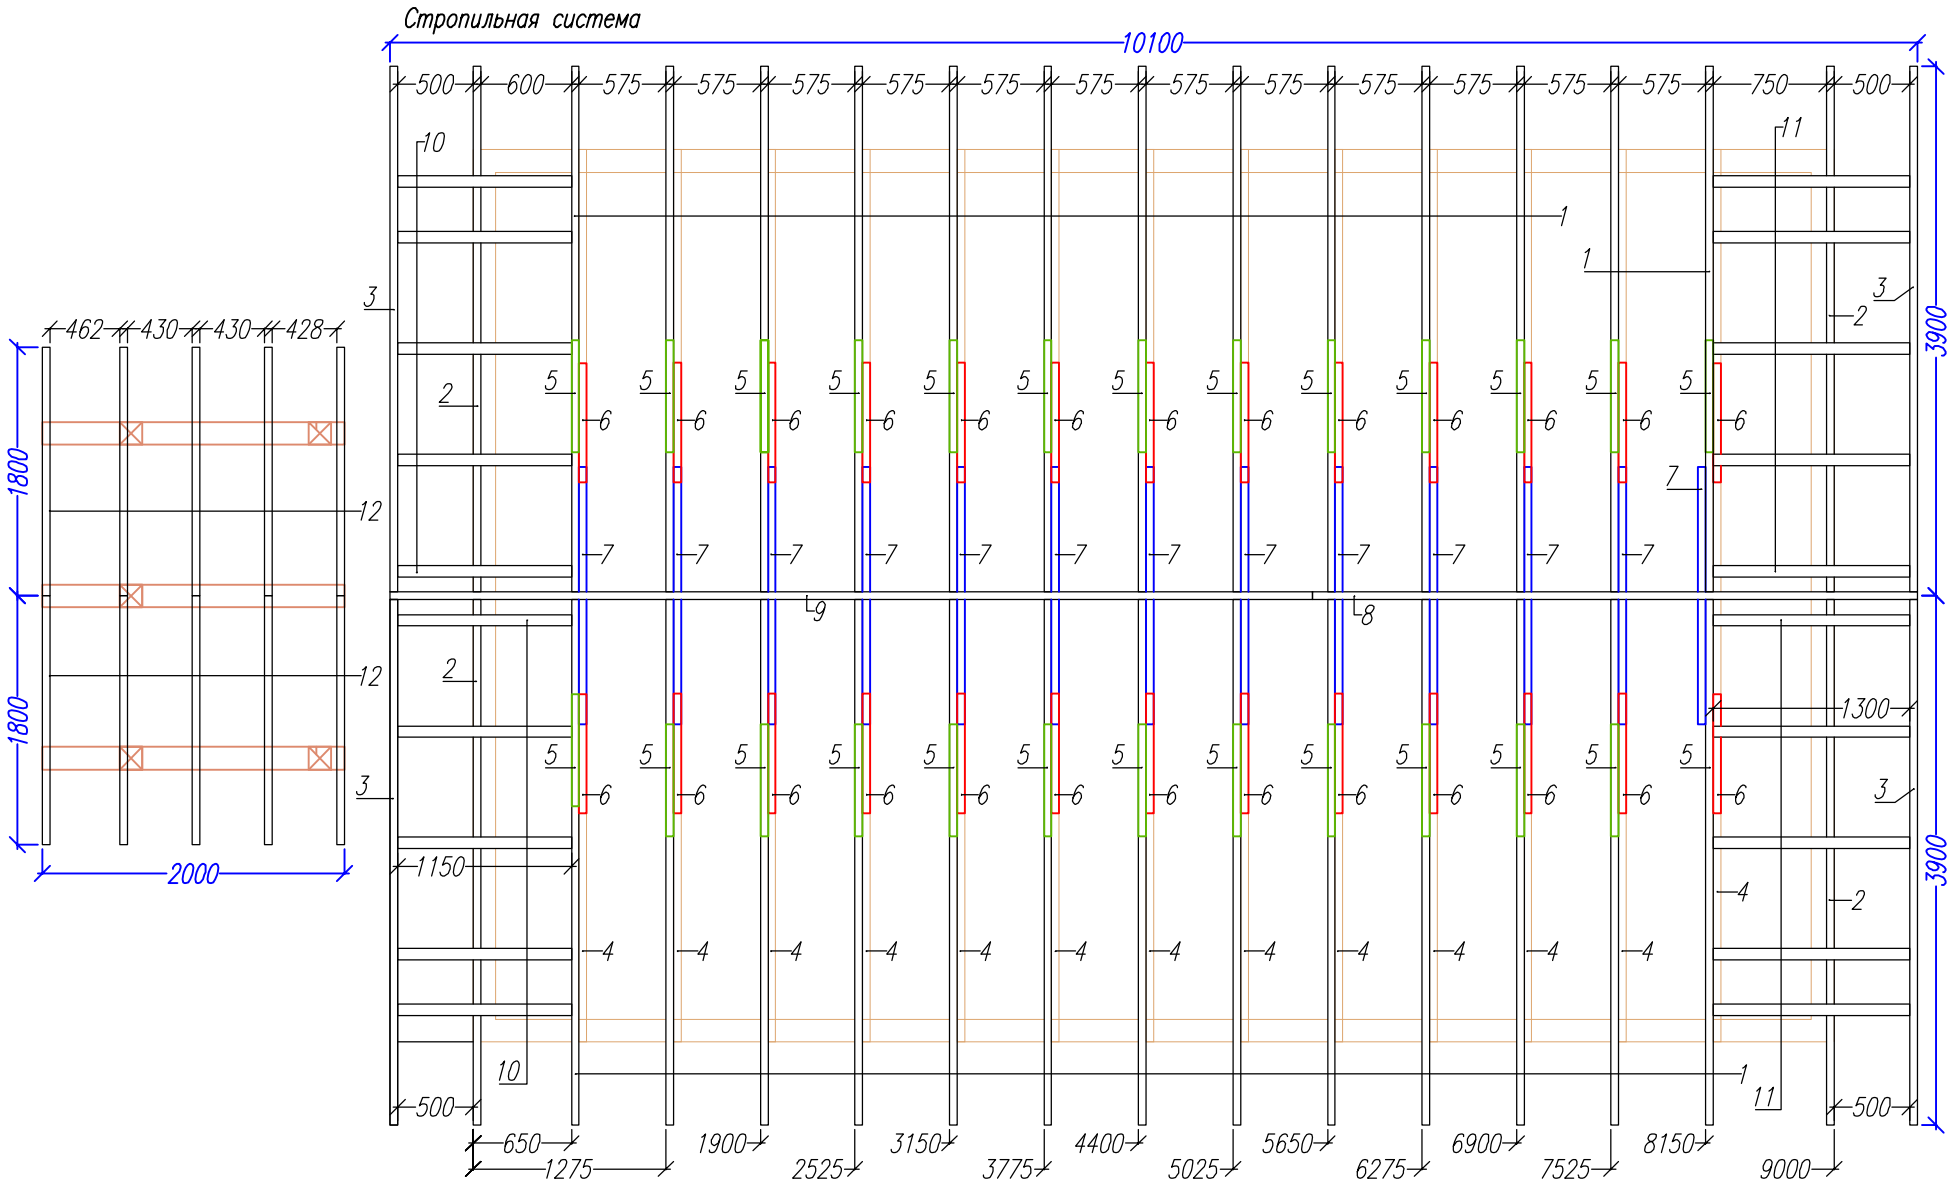

Раскрой. Стропильная система.							
Ном.	Наименов.	Размер.	Шт.	Ном.	Наименов.	Размер.	Шт.
1	Стропило 1	3914x200x50	26	7	Затяжка.Верх	1700x150x50	13
2	Стропило 2	3914x200x50	4				
3	Стропило 3	3914x200x50	4	8	Кобыловая балка	6000x200x50	1
4	Затяжка 4	6000x200x50	13	9	Кобыловая балка	4200x200x50	1
5	Подкос 5	899x150x50	26	10	Кобылка-10	1150x100x40	10
6	Подкос 6	967x150x50	26	11	Кобылка-11	1300x100x40	10
				12	Стропило терр.	1850x150x50	10

Лист	Недок	Подпись	Дата	КД-47 Алабама			
				Схема стропил.	Стадия	Лист	Листов
					АС	19	25
				План кровли	http://www.karkas-info.ru		

Схема крыши

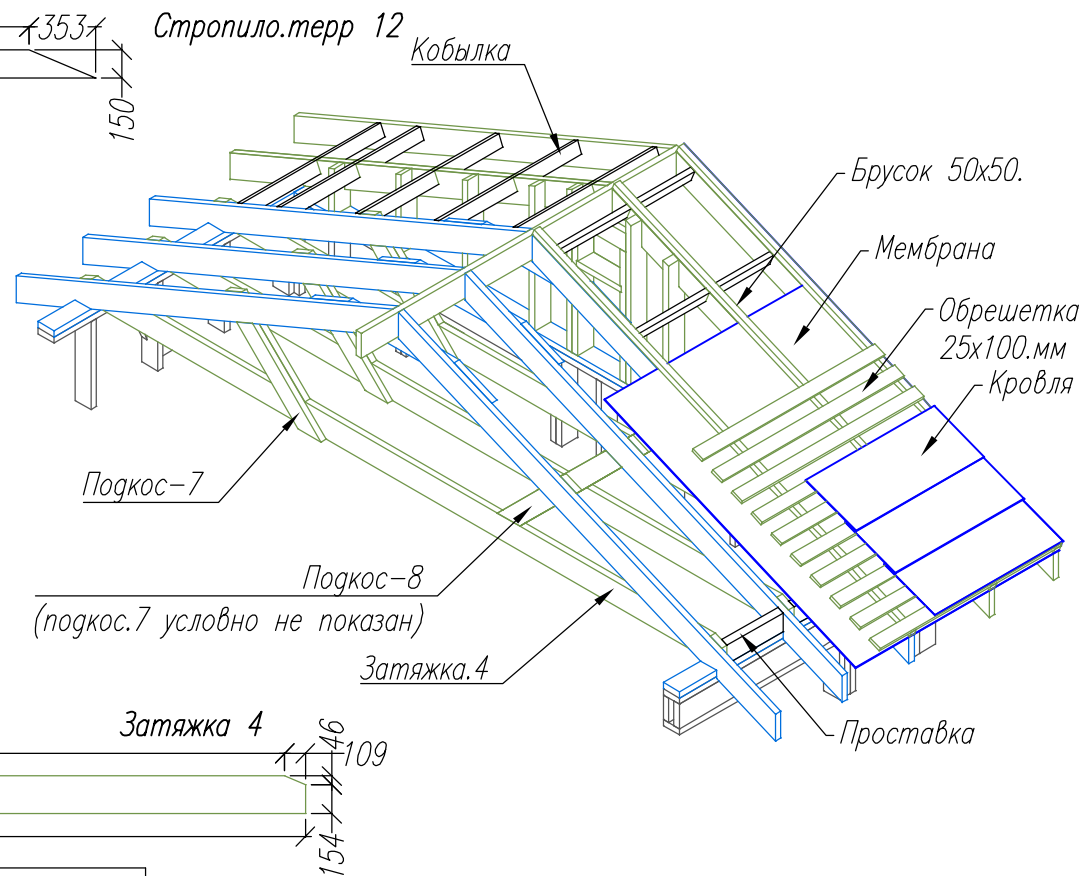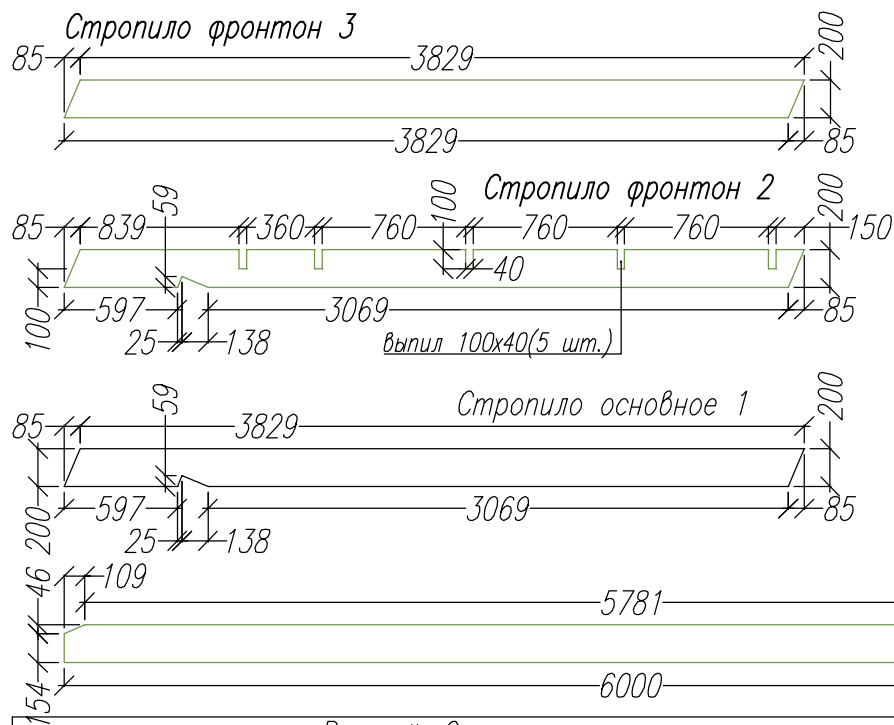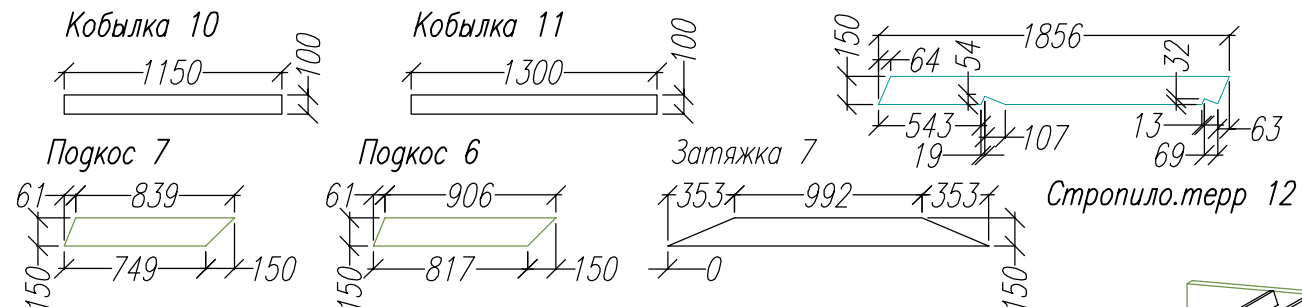

Раскрой. Стропильная система.							
Ном.	Наименов.	Размер.	Шт.	Ном.	Наименов.	Размер.	Шт.
1	Стропило 1	3914x200x50	26	7	Затяжка.верх	1700x150x50	13
2	Стропило 2	3914x200x50	4				
3	Стропило 3	3914x200x50	4	8	Коньковая балка	6000x200x50	1
4	Затяжка 4	6000x200x50	13	9	Коньковая балка	4200x200x50	1
5	Подкос 5	899x150x50	26	10	Кобылка-10	1150x100x40	10
6	Подкос 6	967x150x50	26	11	Кобылка-11	1300x100x40	10
				12	Стропило терр.	1850x150x50	10

Лист	№док	Подпись	Дата	КД-47 Алабама			
				Стропила	Стадия	Лист	Листов
					АС	20	25
				Схема крыши	<i>http://www.karkas-info.ru</i>		





Согласовано

Возм инв

Подпись и дата


ИВ подп

Ив	подл	Подпись и дата	Возм	инв	Согласовано		

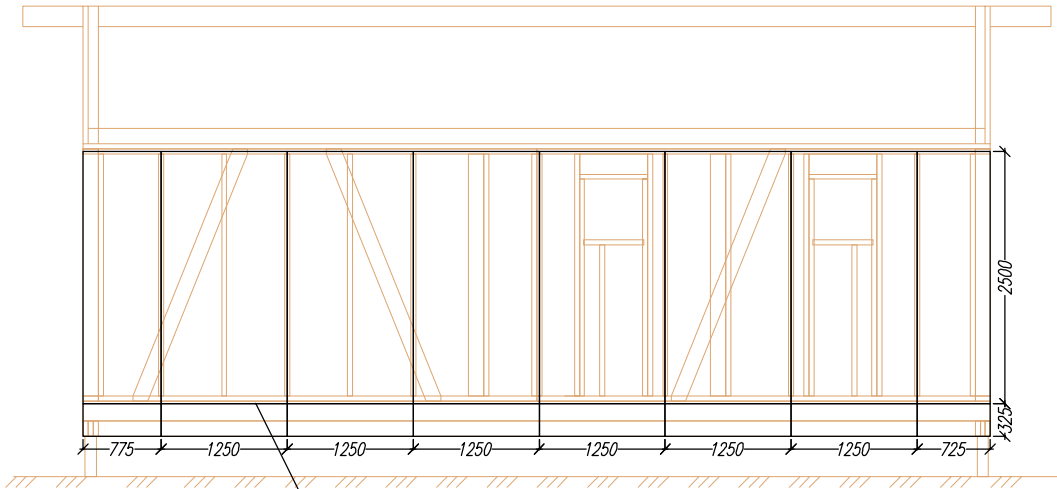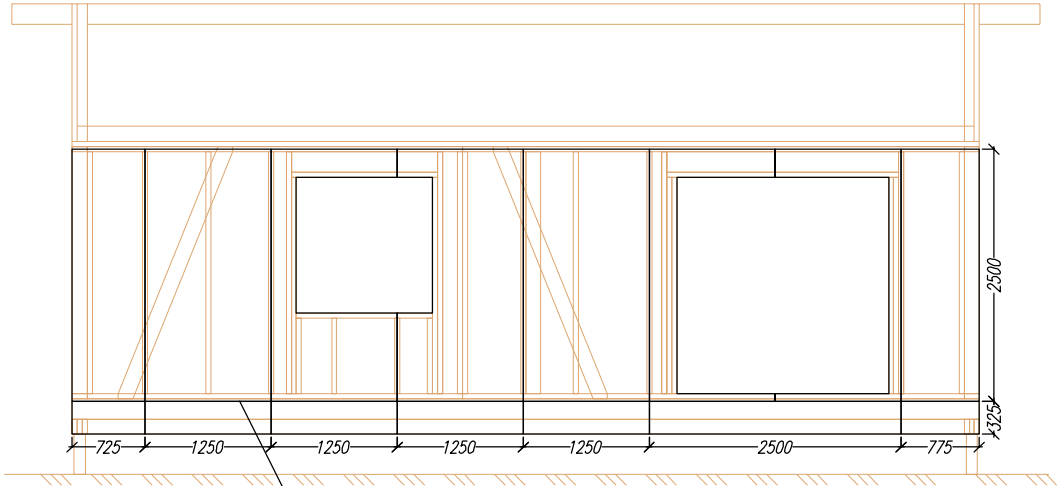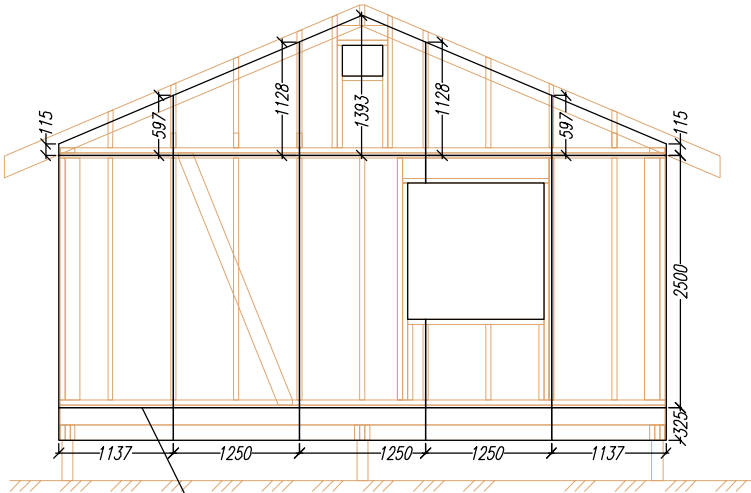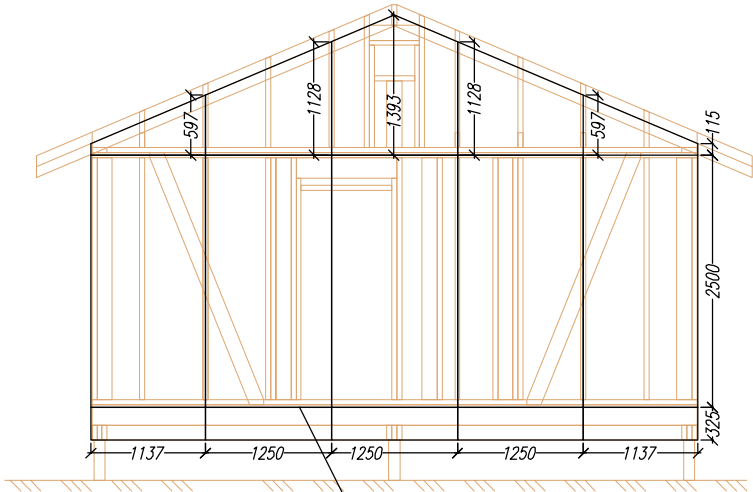

Лист	Недок	Подпись	Дата	КД-47 Алабама			
				Схема обшивки каркаса ОСБ.	Стадия	Лист	Листов
					АС	21	25
				-/-	http://www.karkas-info.ru		


Ив	подл	Подпись и дата	Возм	инв	Согласовано	

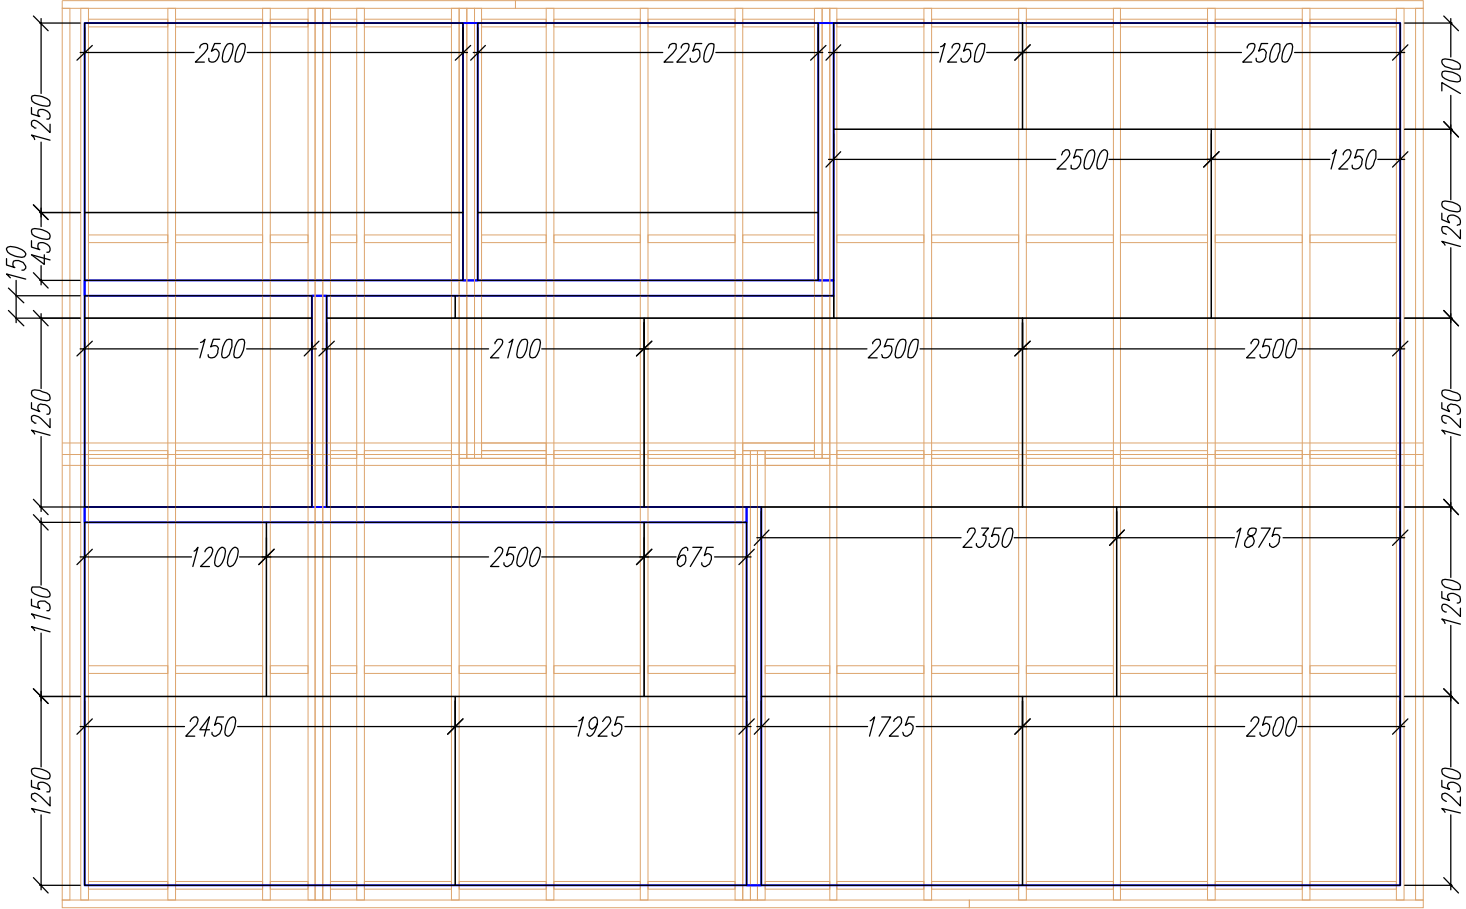




Для настила пола желательно использовать
шпунтованное ОСБ толщиной листа 18 или 22.мм.

Лист	Недок	Подпись	Дата	КД-47 Алабама.			
				План настила ОСБ. на пол.	Стадия	Лист	Листов
					АС	22	25
				-/-	http://www.karkas-info.ru		

Ив	подл	Подпись и дата	Возм	инв	Согласовано	

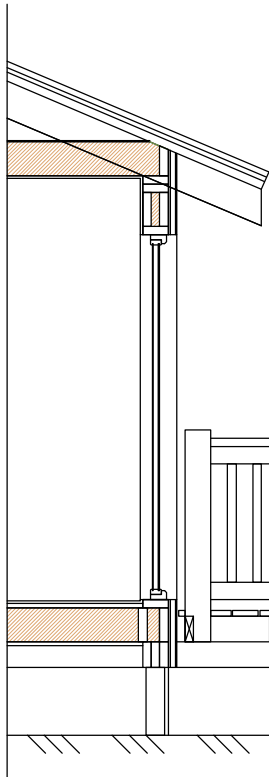


Раскрой. Терраса.			
Ном.	Наименов.	Размер.	Шт.
1	Фасад. лага	2400х150х50	2
2	Лага	6000х200х50	5
3	Стойка	1250х150х150	7

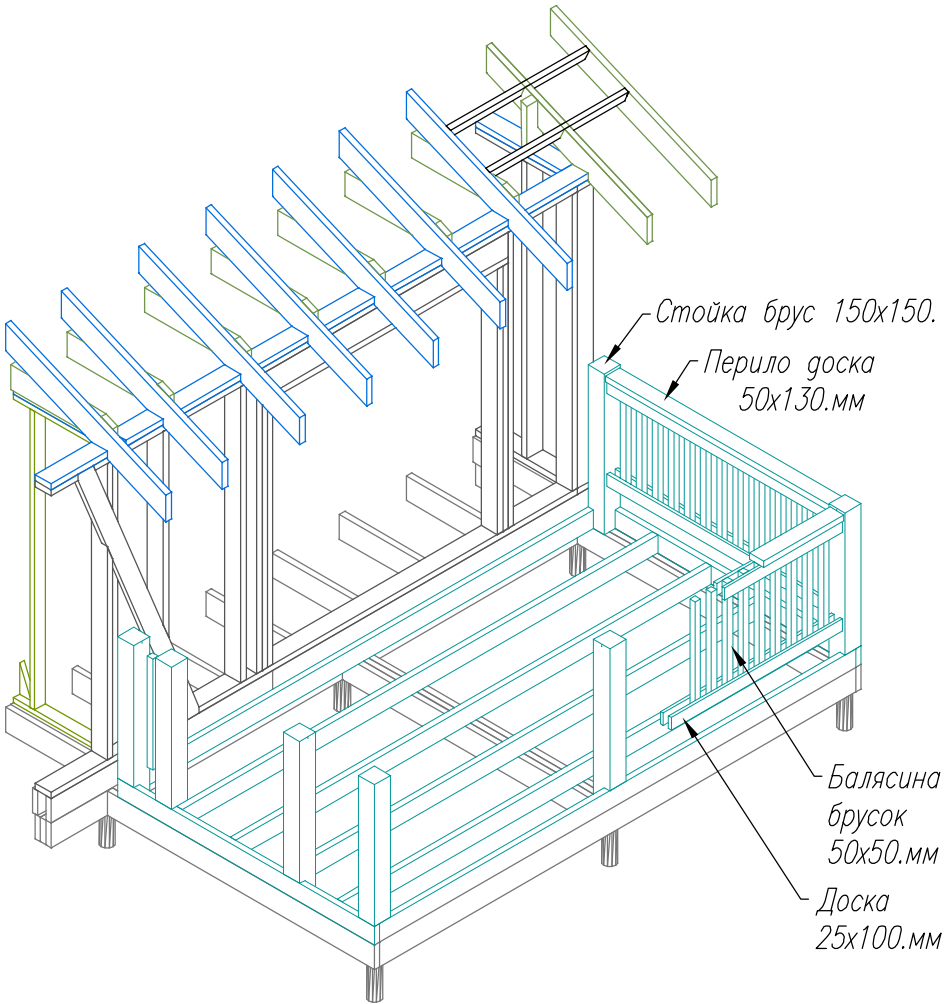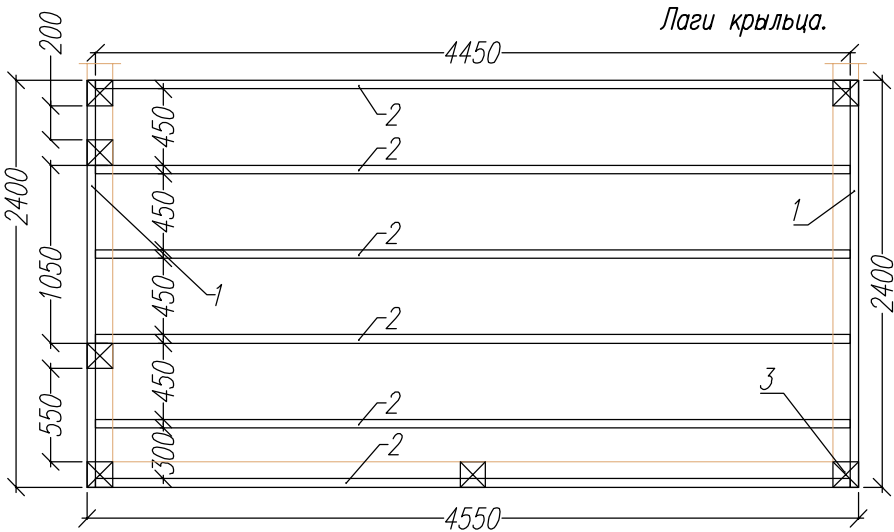
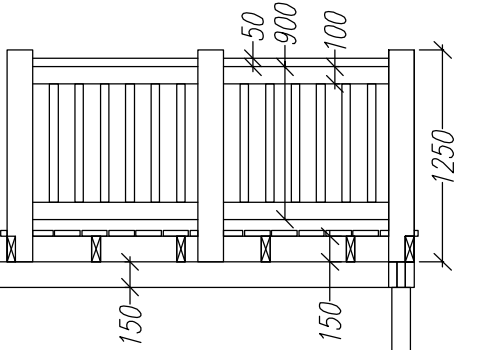


Лист	Недок	Подпись	Дата	КД-47 Алабама			
				Терраса	Стадия	Лист	Листов
					АС	24	25
				-/-	http://www.karkas-info.ru		

	И/а	подп.	Подпись и дата	Возм.	инв.	Согласовано		

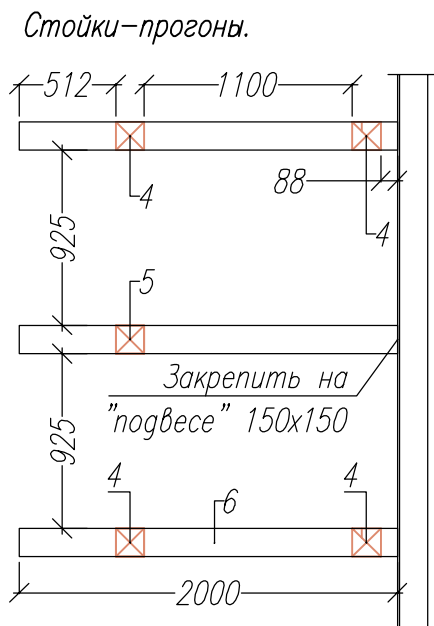

Раскрой. Крыльцо			
Ном.	Наименов.	Размер.	Шт.
1	Опорная доска	2000х100х40	1
2	Фасад.доска	2300х150х50	1
3	Лага	1438х150х50	6
4	Стойка	2400х150х150	4
5	Стойка	2480х150х150	1
6	Прогон	2000х150х150	3

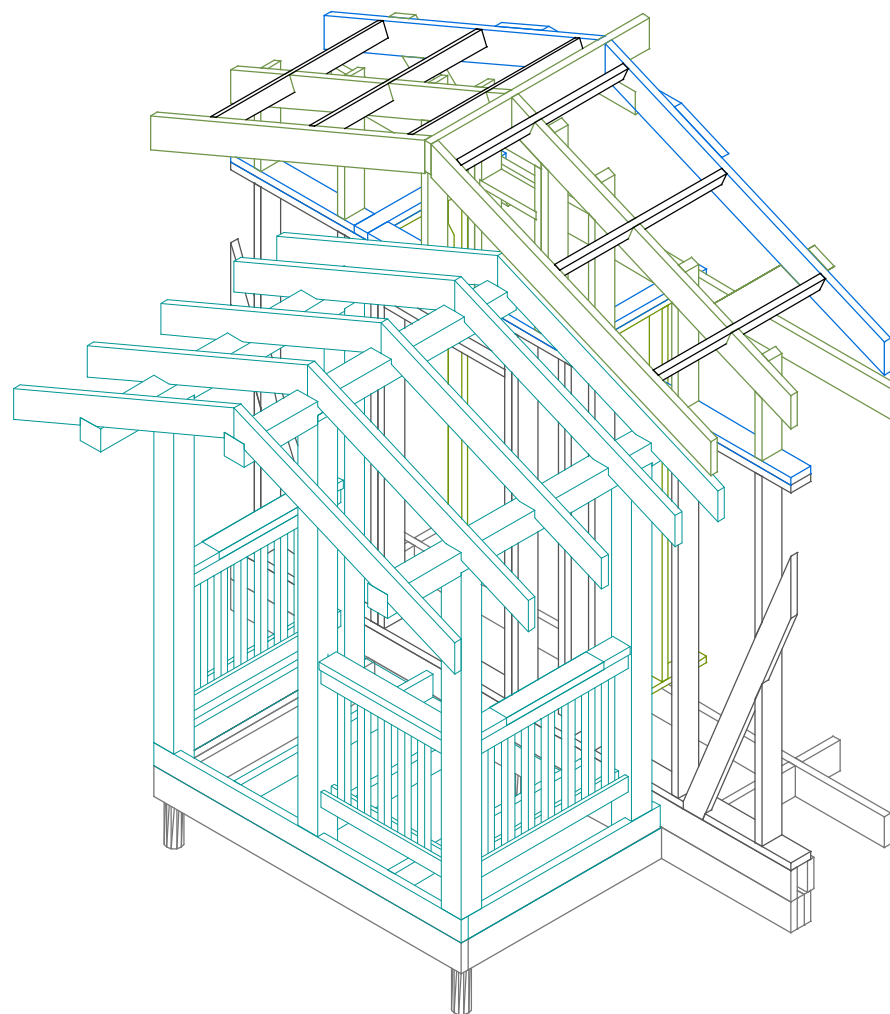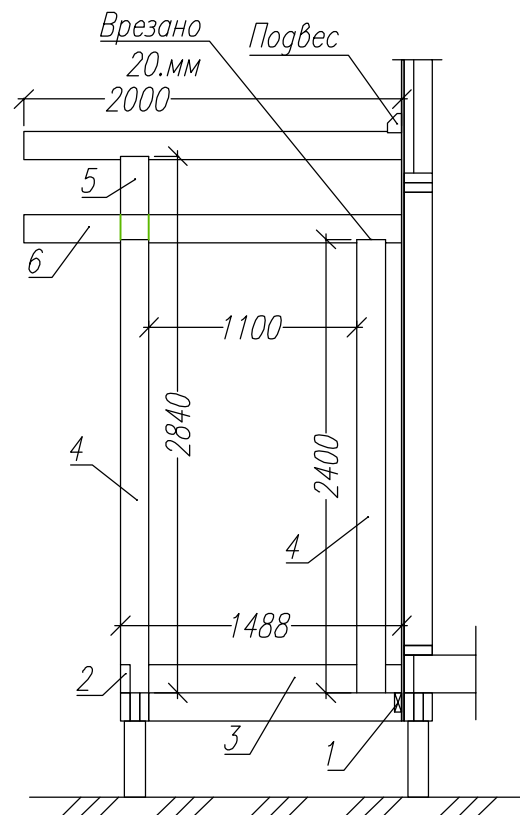

Лист	№док	Подпись	Дата	КД-47 Алабама			
				Крыльцо	Стадия	Лист	Листов
					АС	24	25
				-/-	http://www.karkas-info.ru		