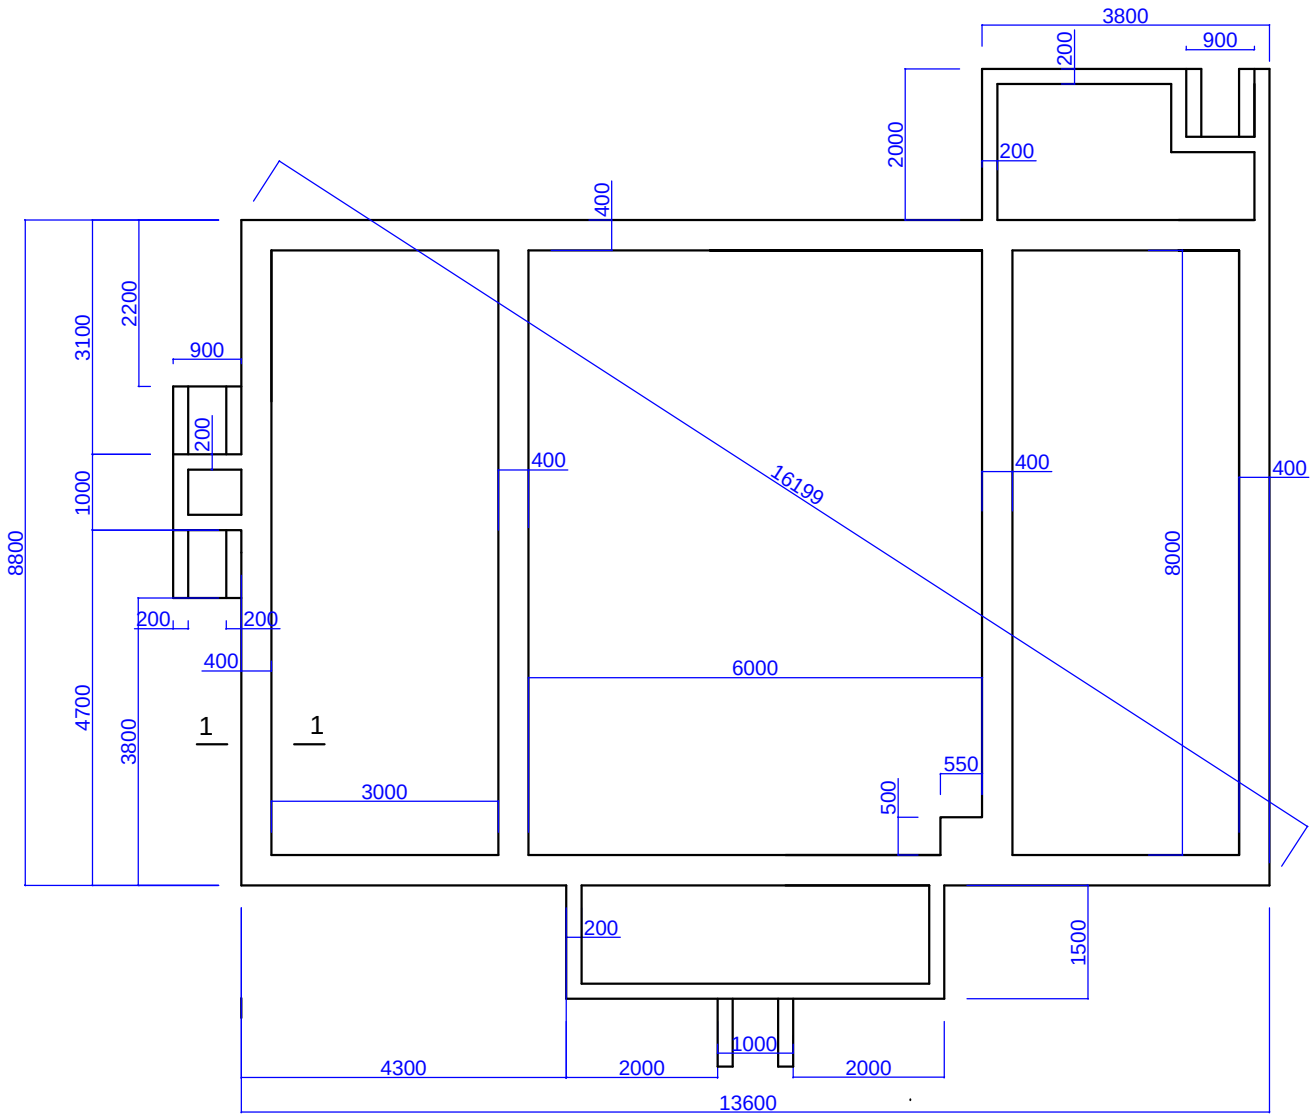


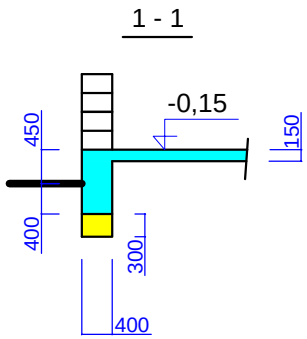


| | | | | | | | |
|---|---|---|---|---|---|---|---|
| | | | | М.О., Нарофоминский район, КП " Фаворит", уч. 475 | | | |
| Разработал | | | | Дом с мезонином | Стадия | Лист | Листов |
| Проверил | | | | | Э | 1 | |
| | | | | План ленточного фундамента м 1:100 | VISU TALO | | |