


План

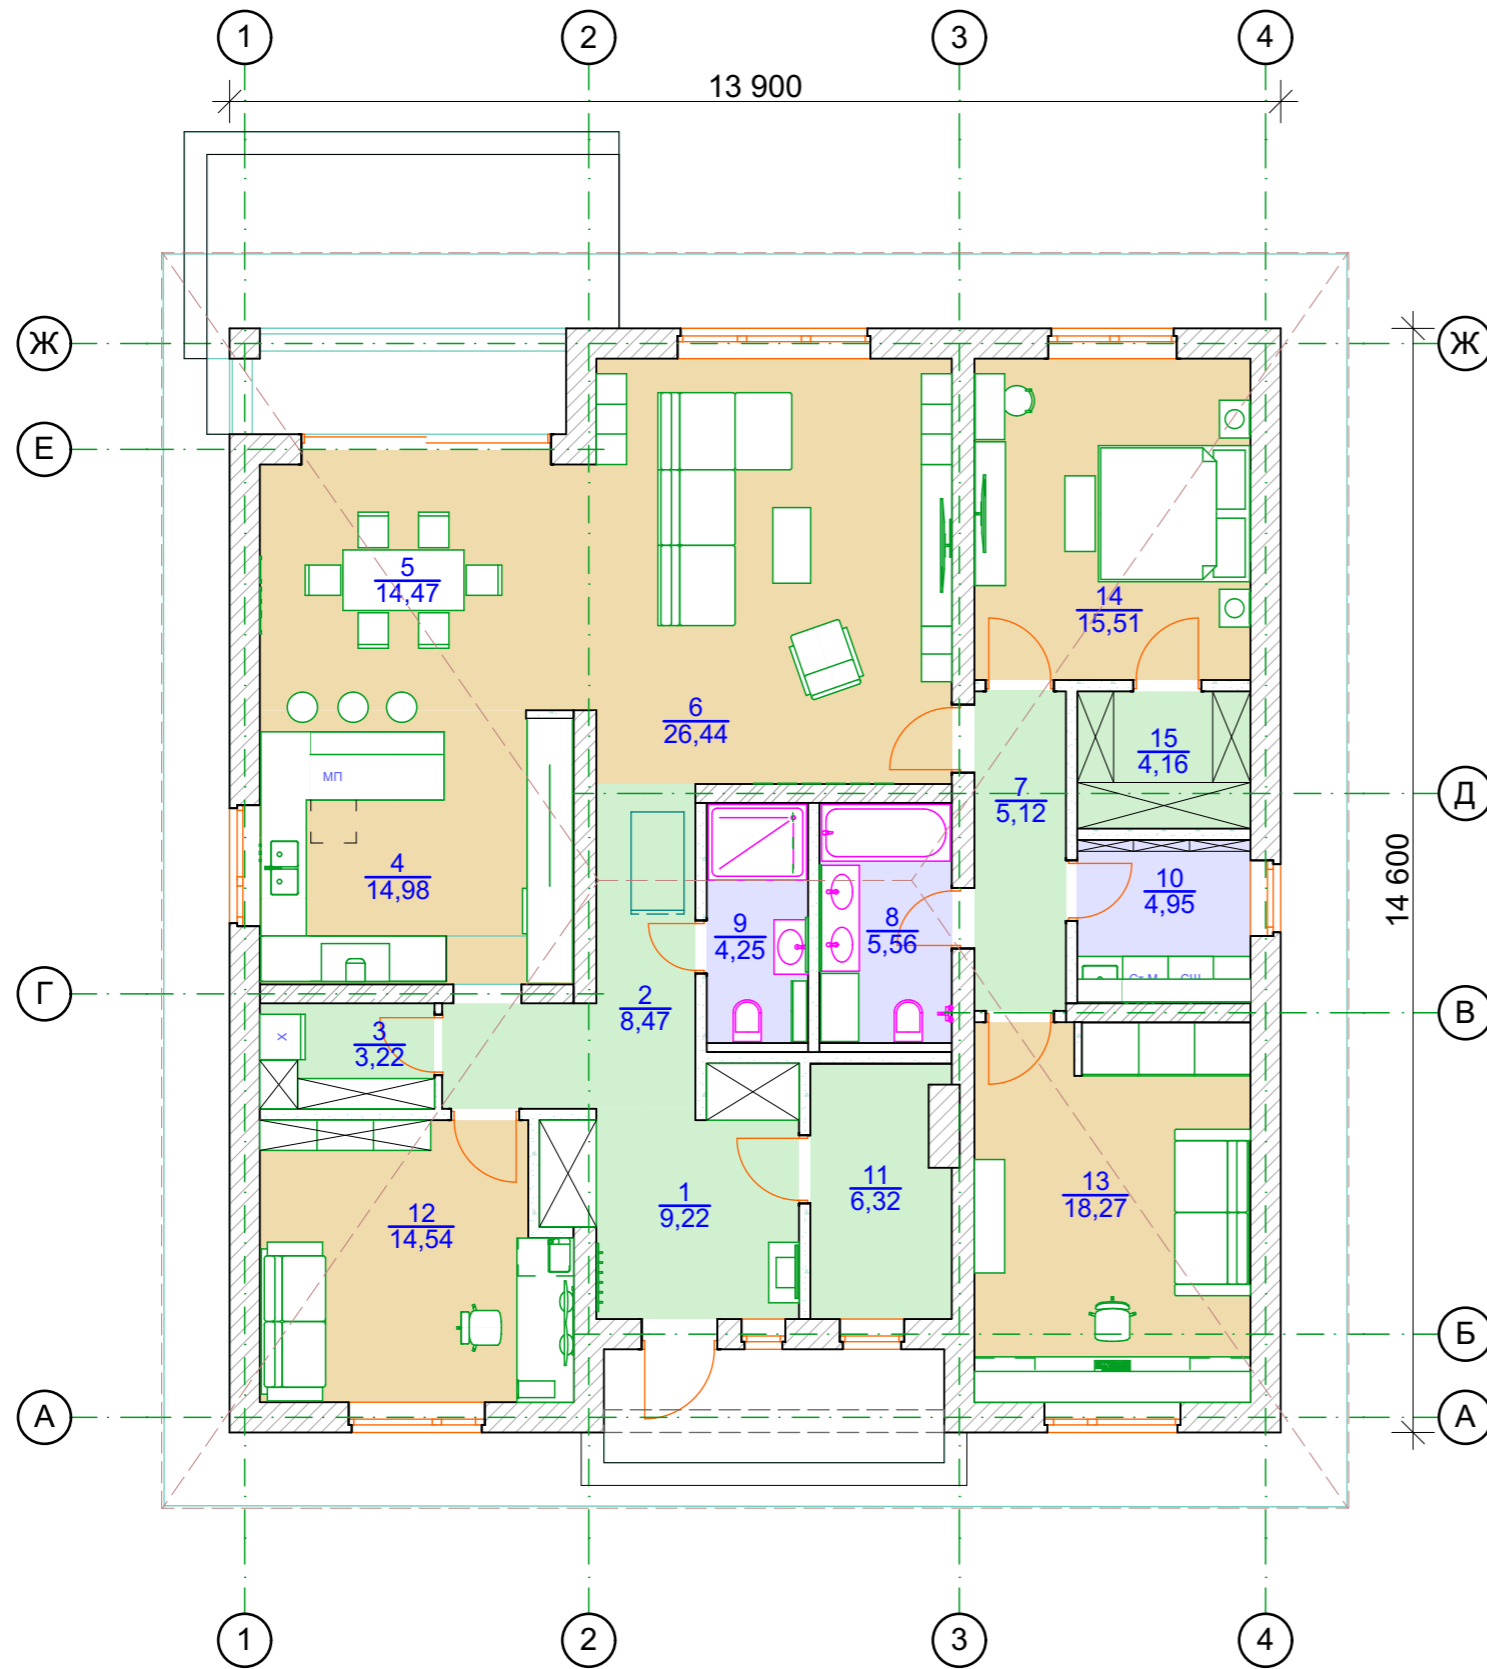

| № | Наименование | Площадь | Чистый Объем |
|----|--------------|----------|--------------|
| 1 | Прихожая | 9,2 | 27,65 |
| 2 | Коридор 1 | 8,5 | 25,42 |
| 3 | Кладовка | 3,2 | 9,67 |
| 4 | Кухня | 15,0 | 44,93 |
| 5 | Столовая | 15,1 | 44,94 |
| 6 | Гостиная | 26,4 | 79,31 |
| 7 | Коридор 2 | 5,1 | 15,37 |
| 8 | СУ | 5,6 | 16,67 |
| 9 | СУ гостевой | 4,3 | 12,76 |
| 10 | Постирочная | 4,9 | 14,84 |
| 11 | Котельная | 6,3 | 18,96 |
| 12 | Комната 1 | 14,5 | 43,63 |
| 13 | Комната 2 | 18,3 | 54,81 |
| 14 | Комната 3 | 15,5 | 46,54 |
| 15 | Гардероб | 4,2 | 12,47 |
| | | 156,1 м² | |

| Наименование объекта | Стадия | Лист | Листов |
|----------------------|--------|------|--------|
| | П | 1 | |
| План | | | |