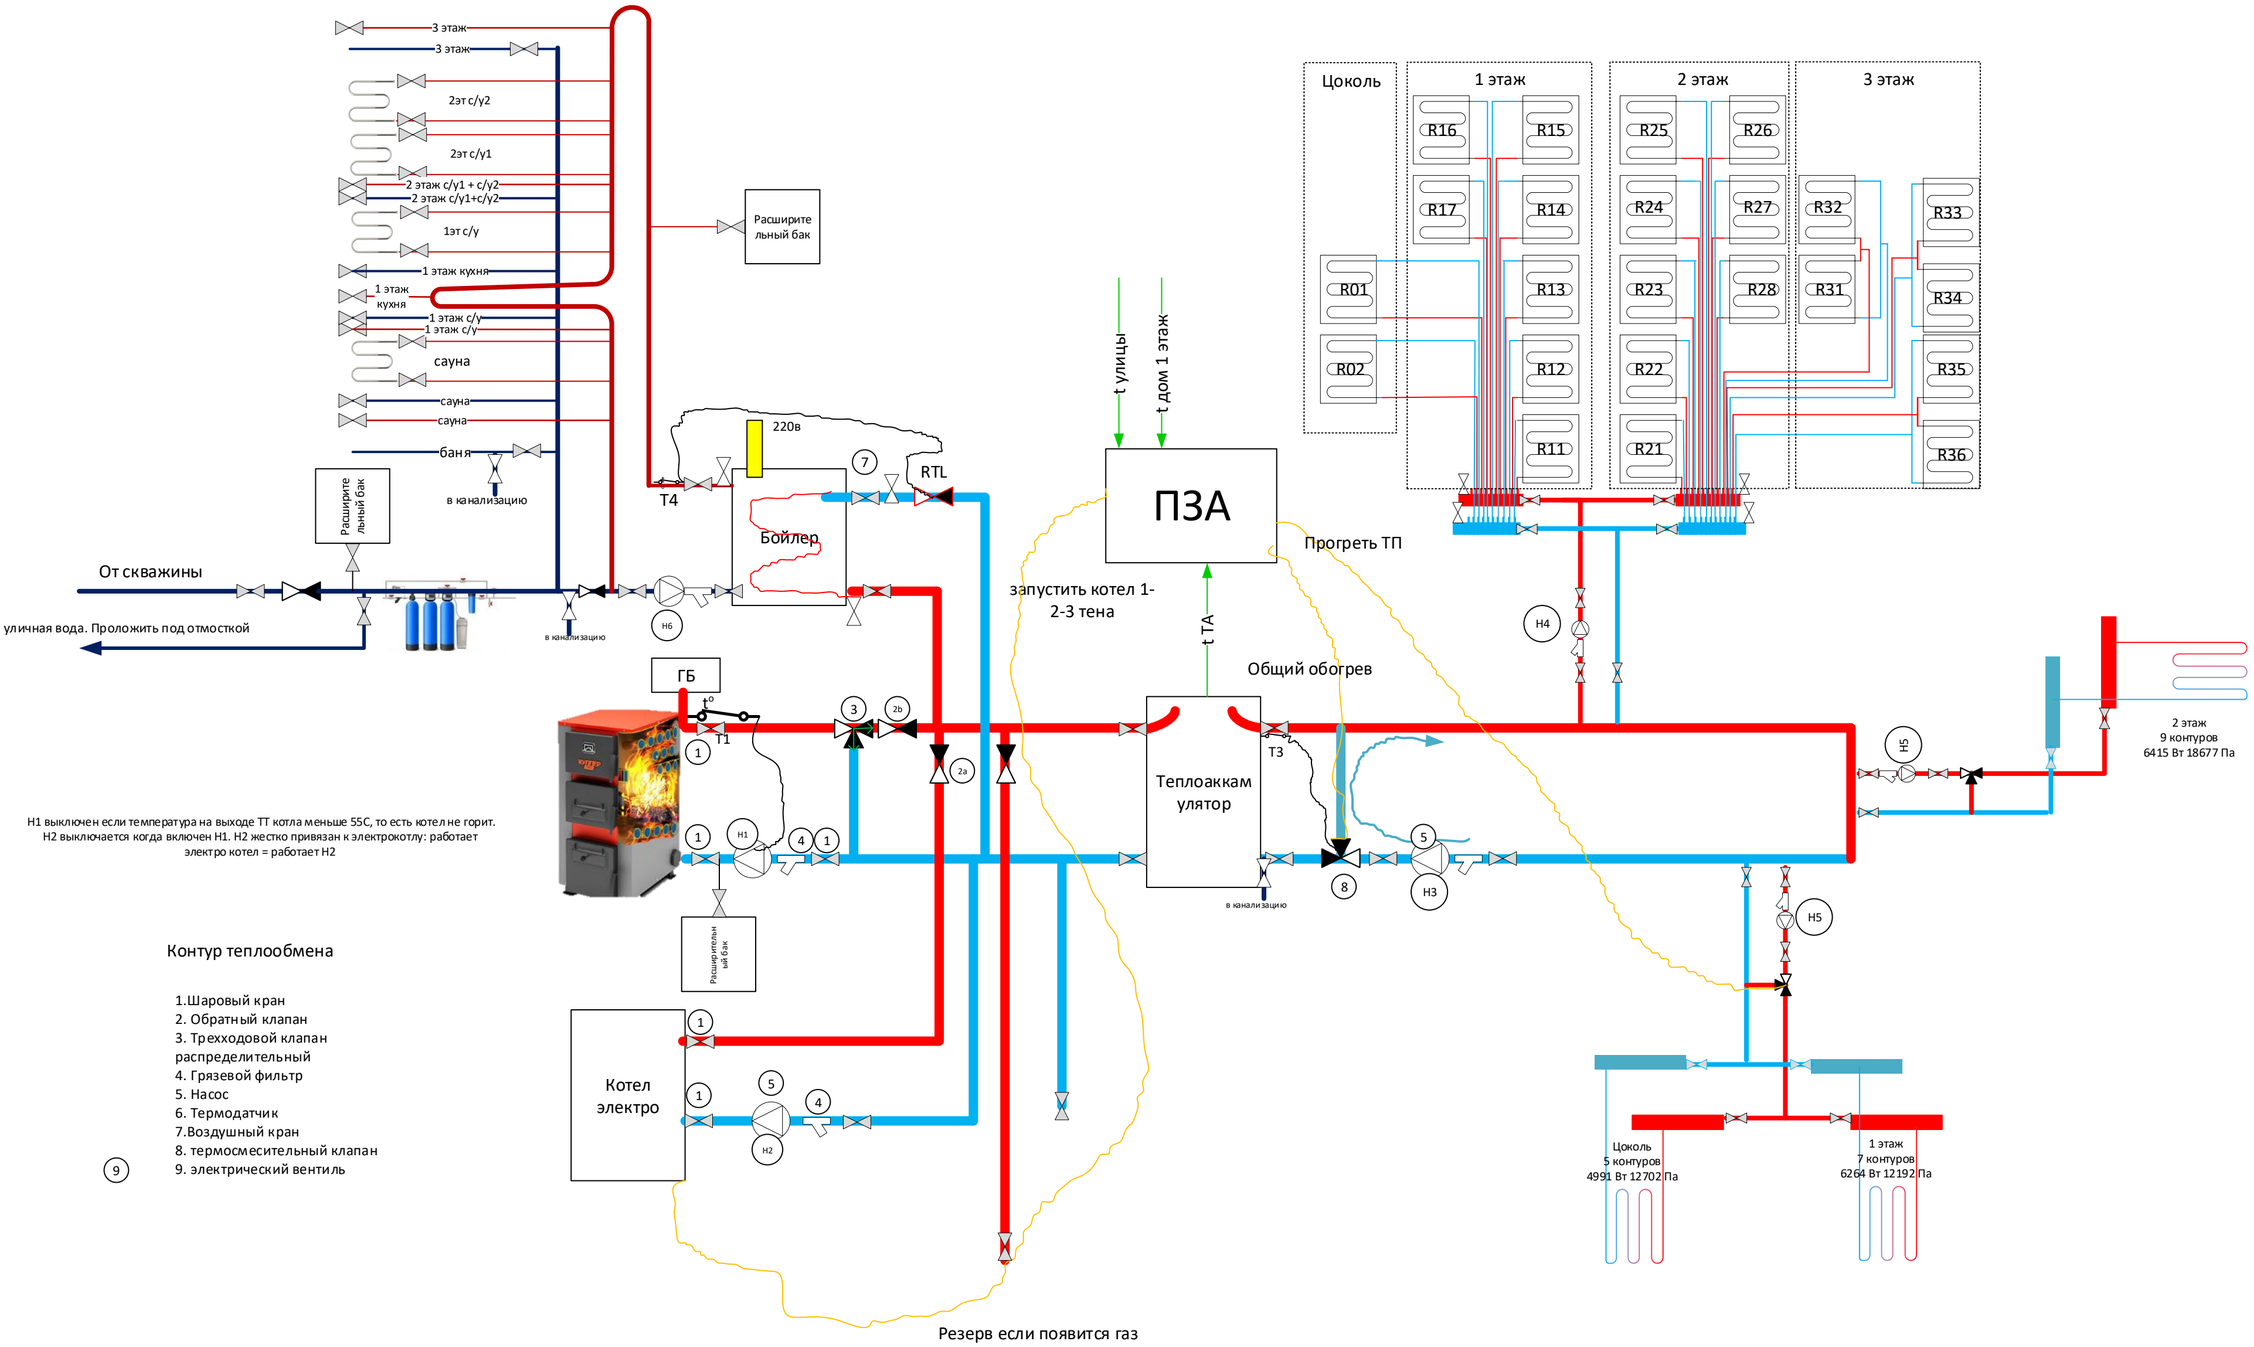

H1 выключен если температура на выходе ТТ котла меньше 55С, то есть котел не горит.
H2 выключается когда включен H1. H2 жестко привязан к электрокотлу: работает электро котел = работает H2

Контур теплообмена

1. Шаровый кран
2. Обратный клапан
3. Трехходовой клапан распределительный
4. Грязевой фильтр
5. Насос
6. Термодатчик
7. Воздушный кран
8. термосмесительный клапан
9. электрический вентиль

Перед
Комната
17,1 кв м
4,03м
Кладовка
11,3 кв м
Комната
45,7 кв м
10,54м
3709,6897 мм
Вве
рх
Цоколь
Бойлерная
17,1 кв м
4,07м
4,20м
1м
сауна
4,3 кв м
Печь сауна
Печь Камин
2,82м
4,20м
12940
мм
Лес

Пом. 01

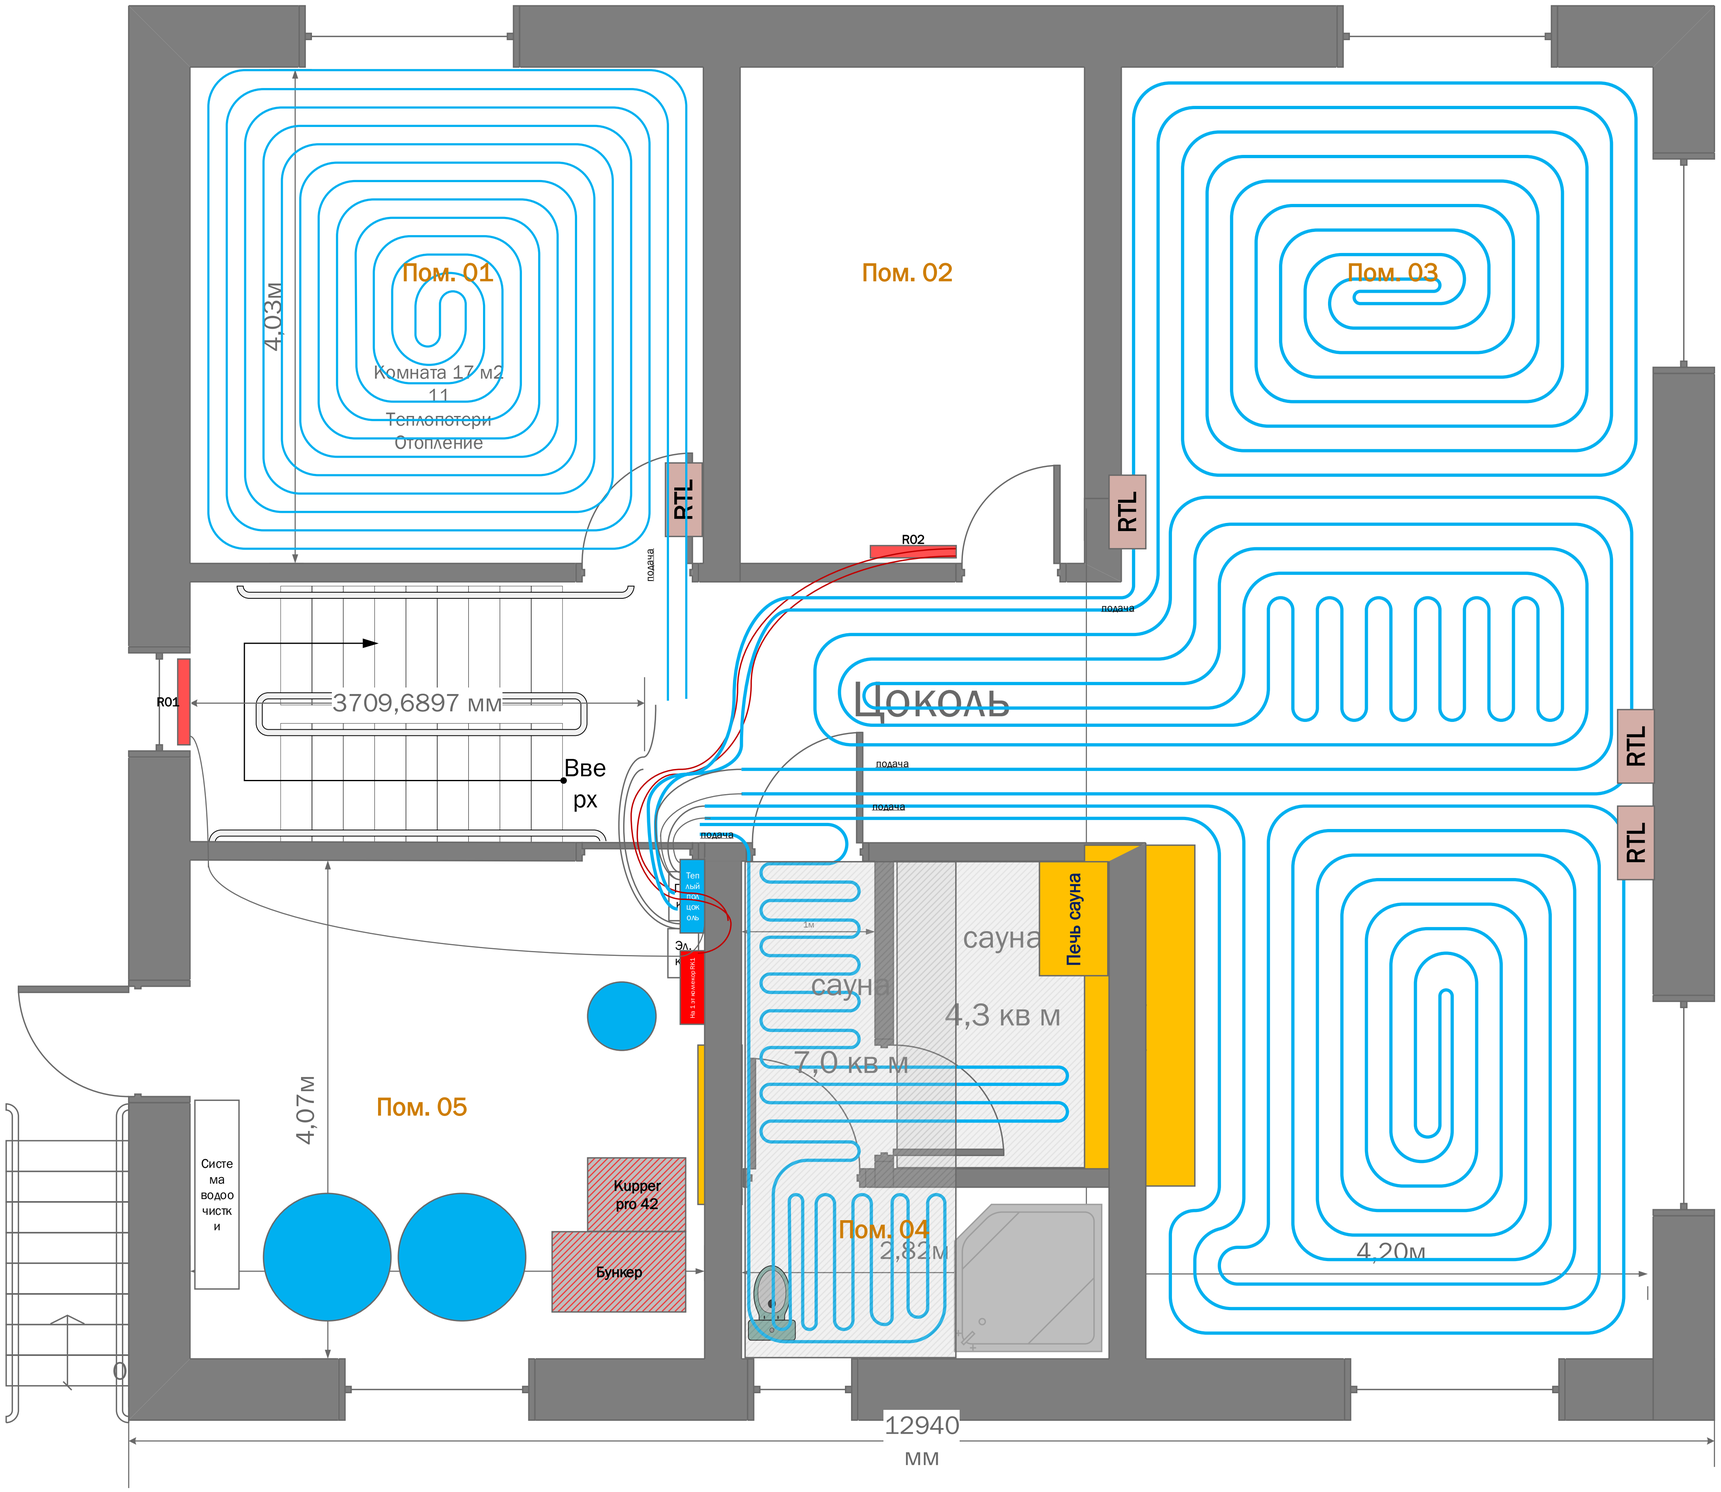
Пом. 01
4,03м
Комната 17 м2
11
Теплопотери
Отопление
Пом. 02
Пом. 03
RTL
RTL
RTL
RTL
R02
подача
подача
подача
подача
подача
подача
Цоколь
R01
3709,6897 мм
Вве
рх
Теп
лый
пол
цок
оль
Эл.
к
На 1 от комнаты RTL
сауна
сауна
4,3 кв м
7,0 кв м
Печь сауна
Пом. 05
4,07м
Систе
ма
водоо
чистк
и
Kupper
pro 42
Бункер
Пом. 04
2,82м
4,20м
0
12940
мм

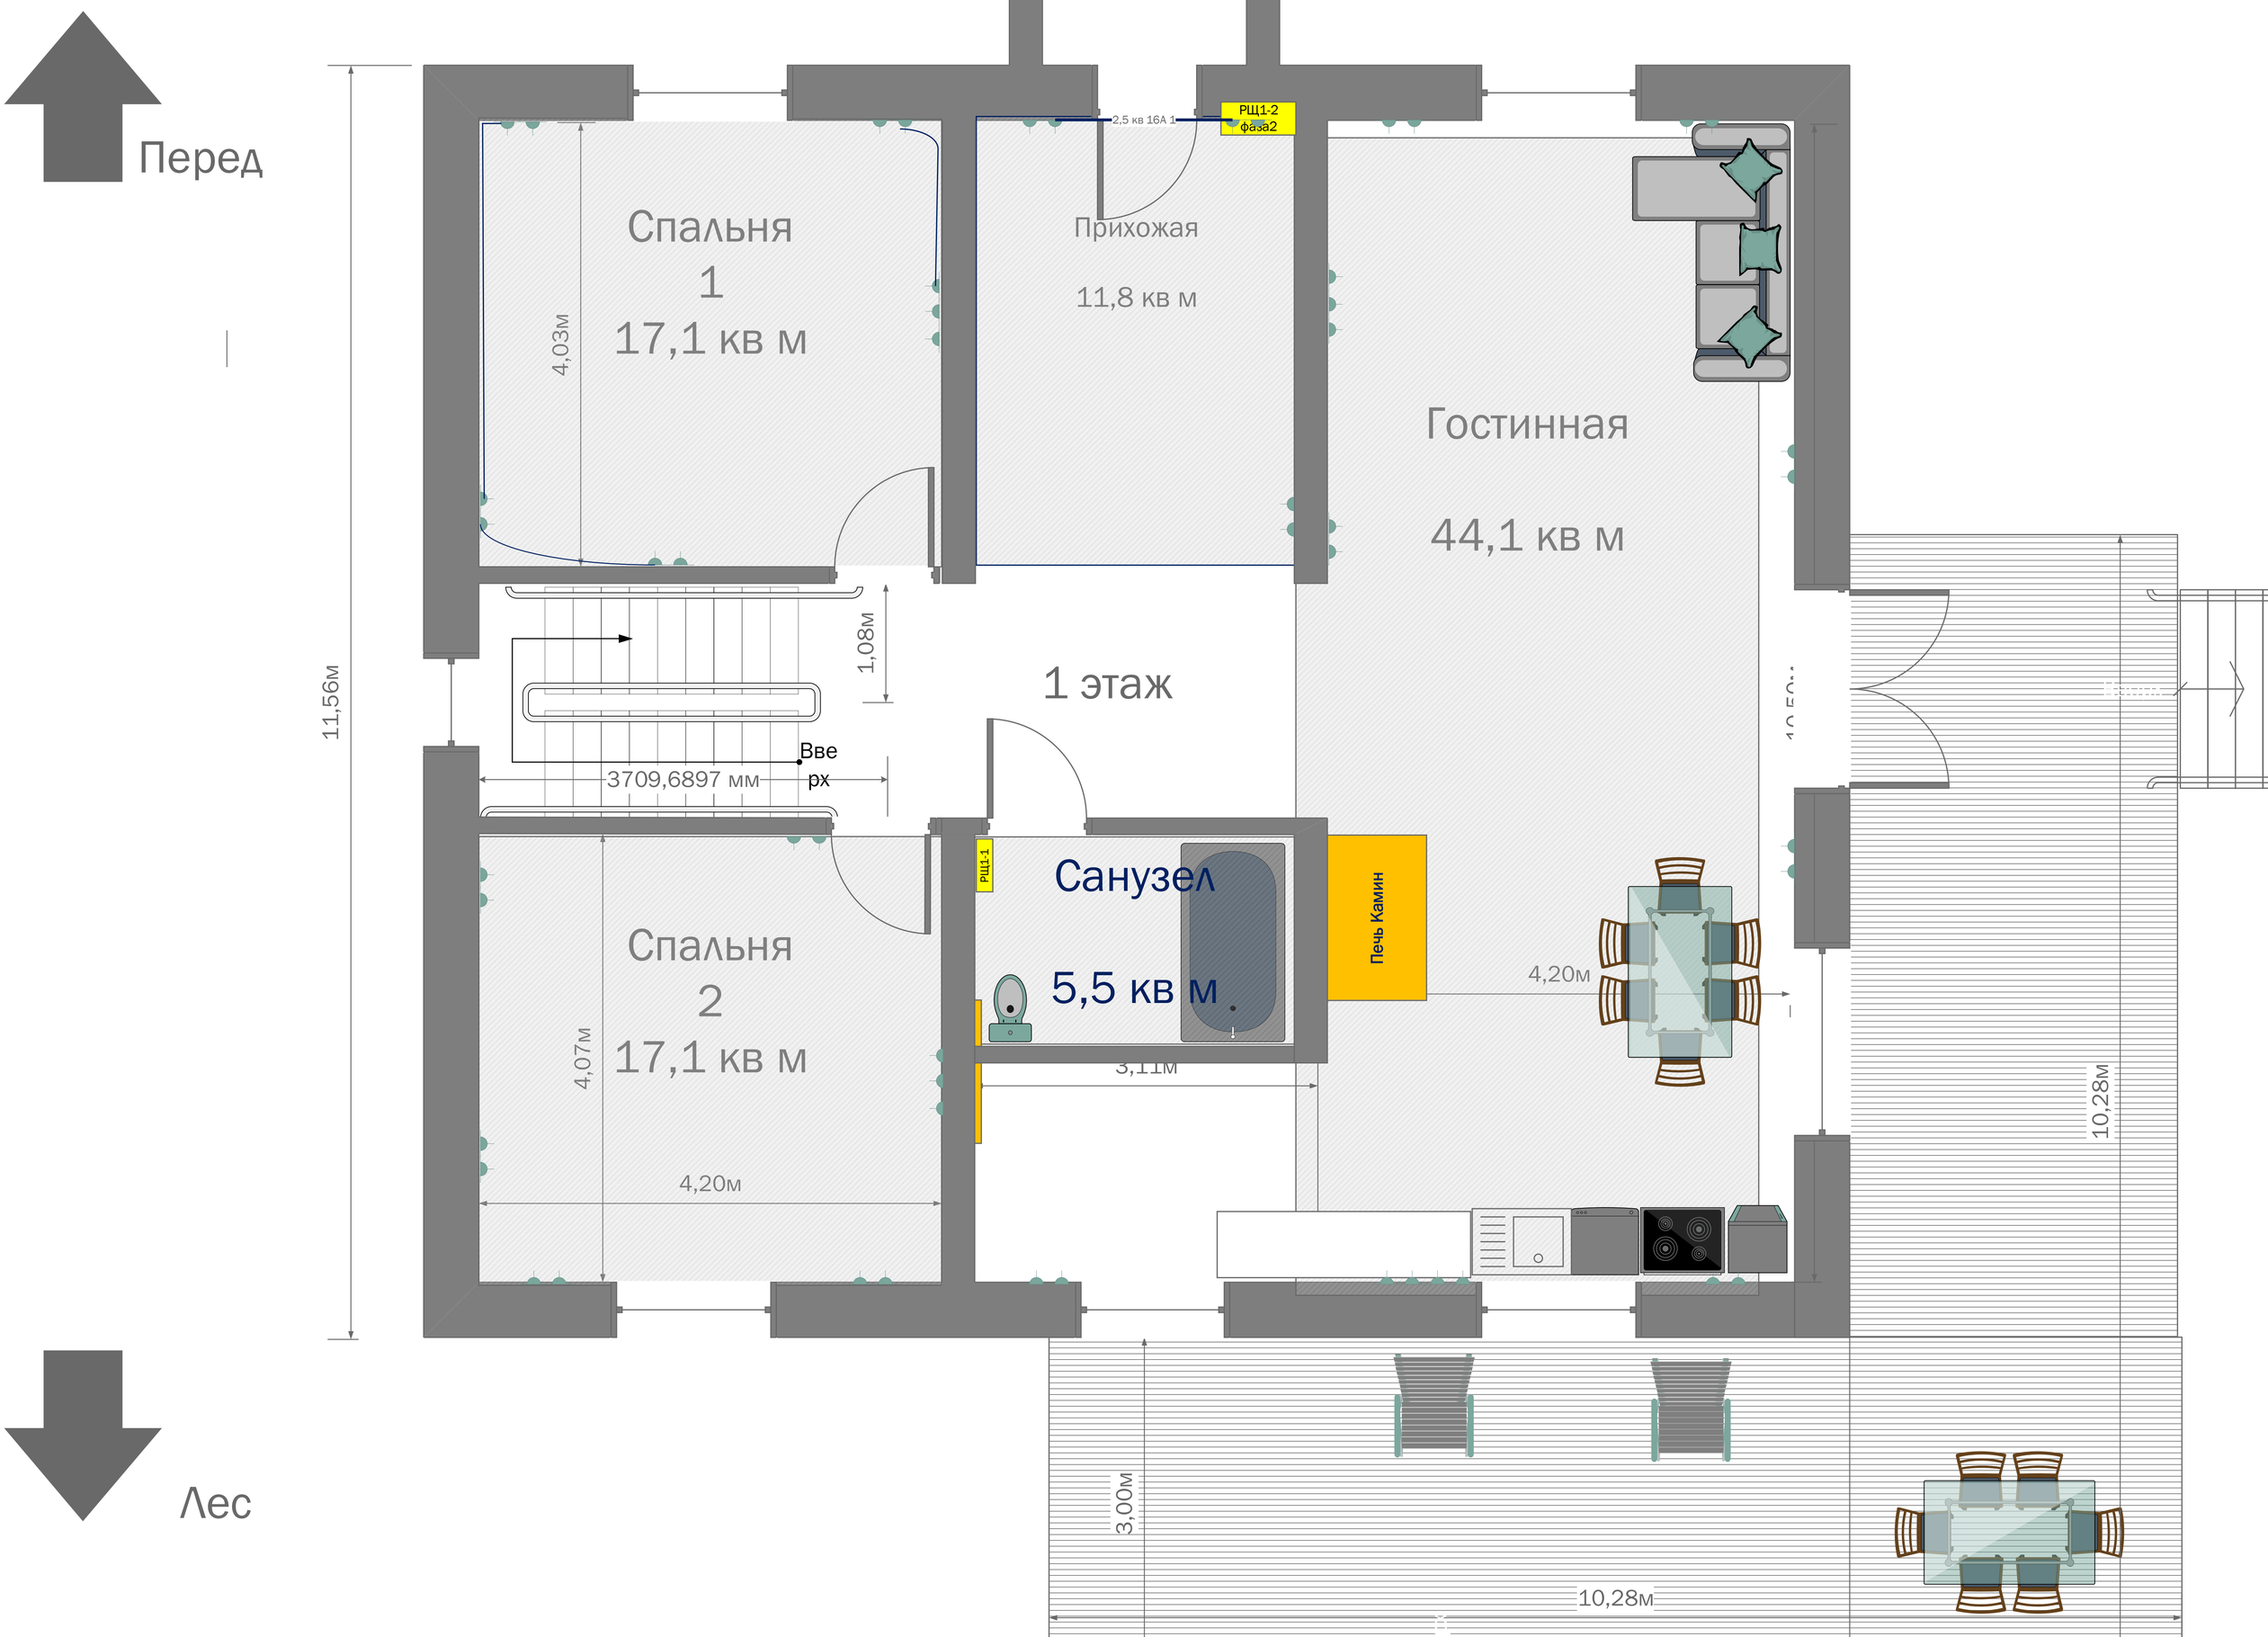
Перед
Спальня
1
17,1 кв м
4,03м
Прихожая
11,8 кв м
2,5 кв 16А 1
РЩ1-2
фаза2
Гостинная
44,1 кв м
1,08м
1 этаж
11,56м
Вве
рх
3709,6897 мм
Спальня
2
17,1 кв м
4,07м
4,20м
РЩ1-1
Санузел
5,5 кв м
3,11м
Печь Камин
4,20м
10,28м
3,00м
10,28м
Лес

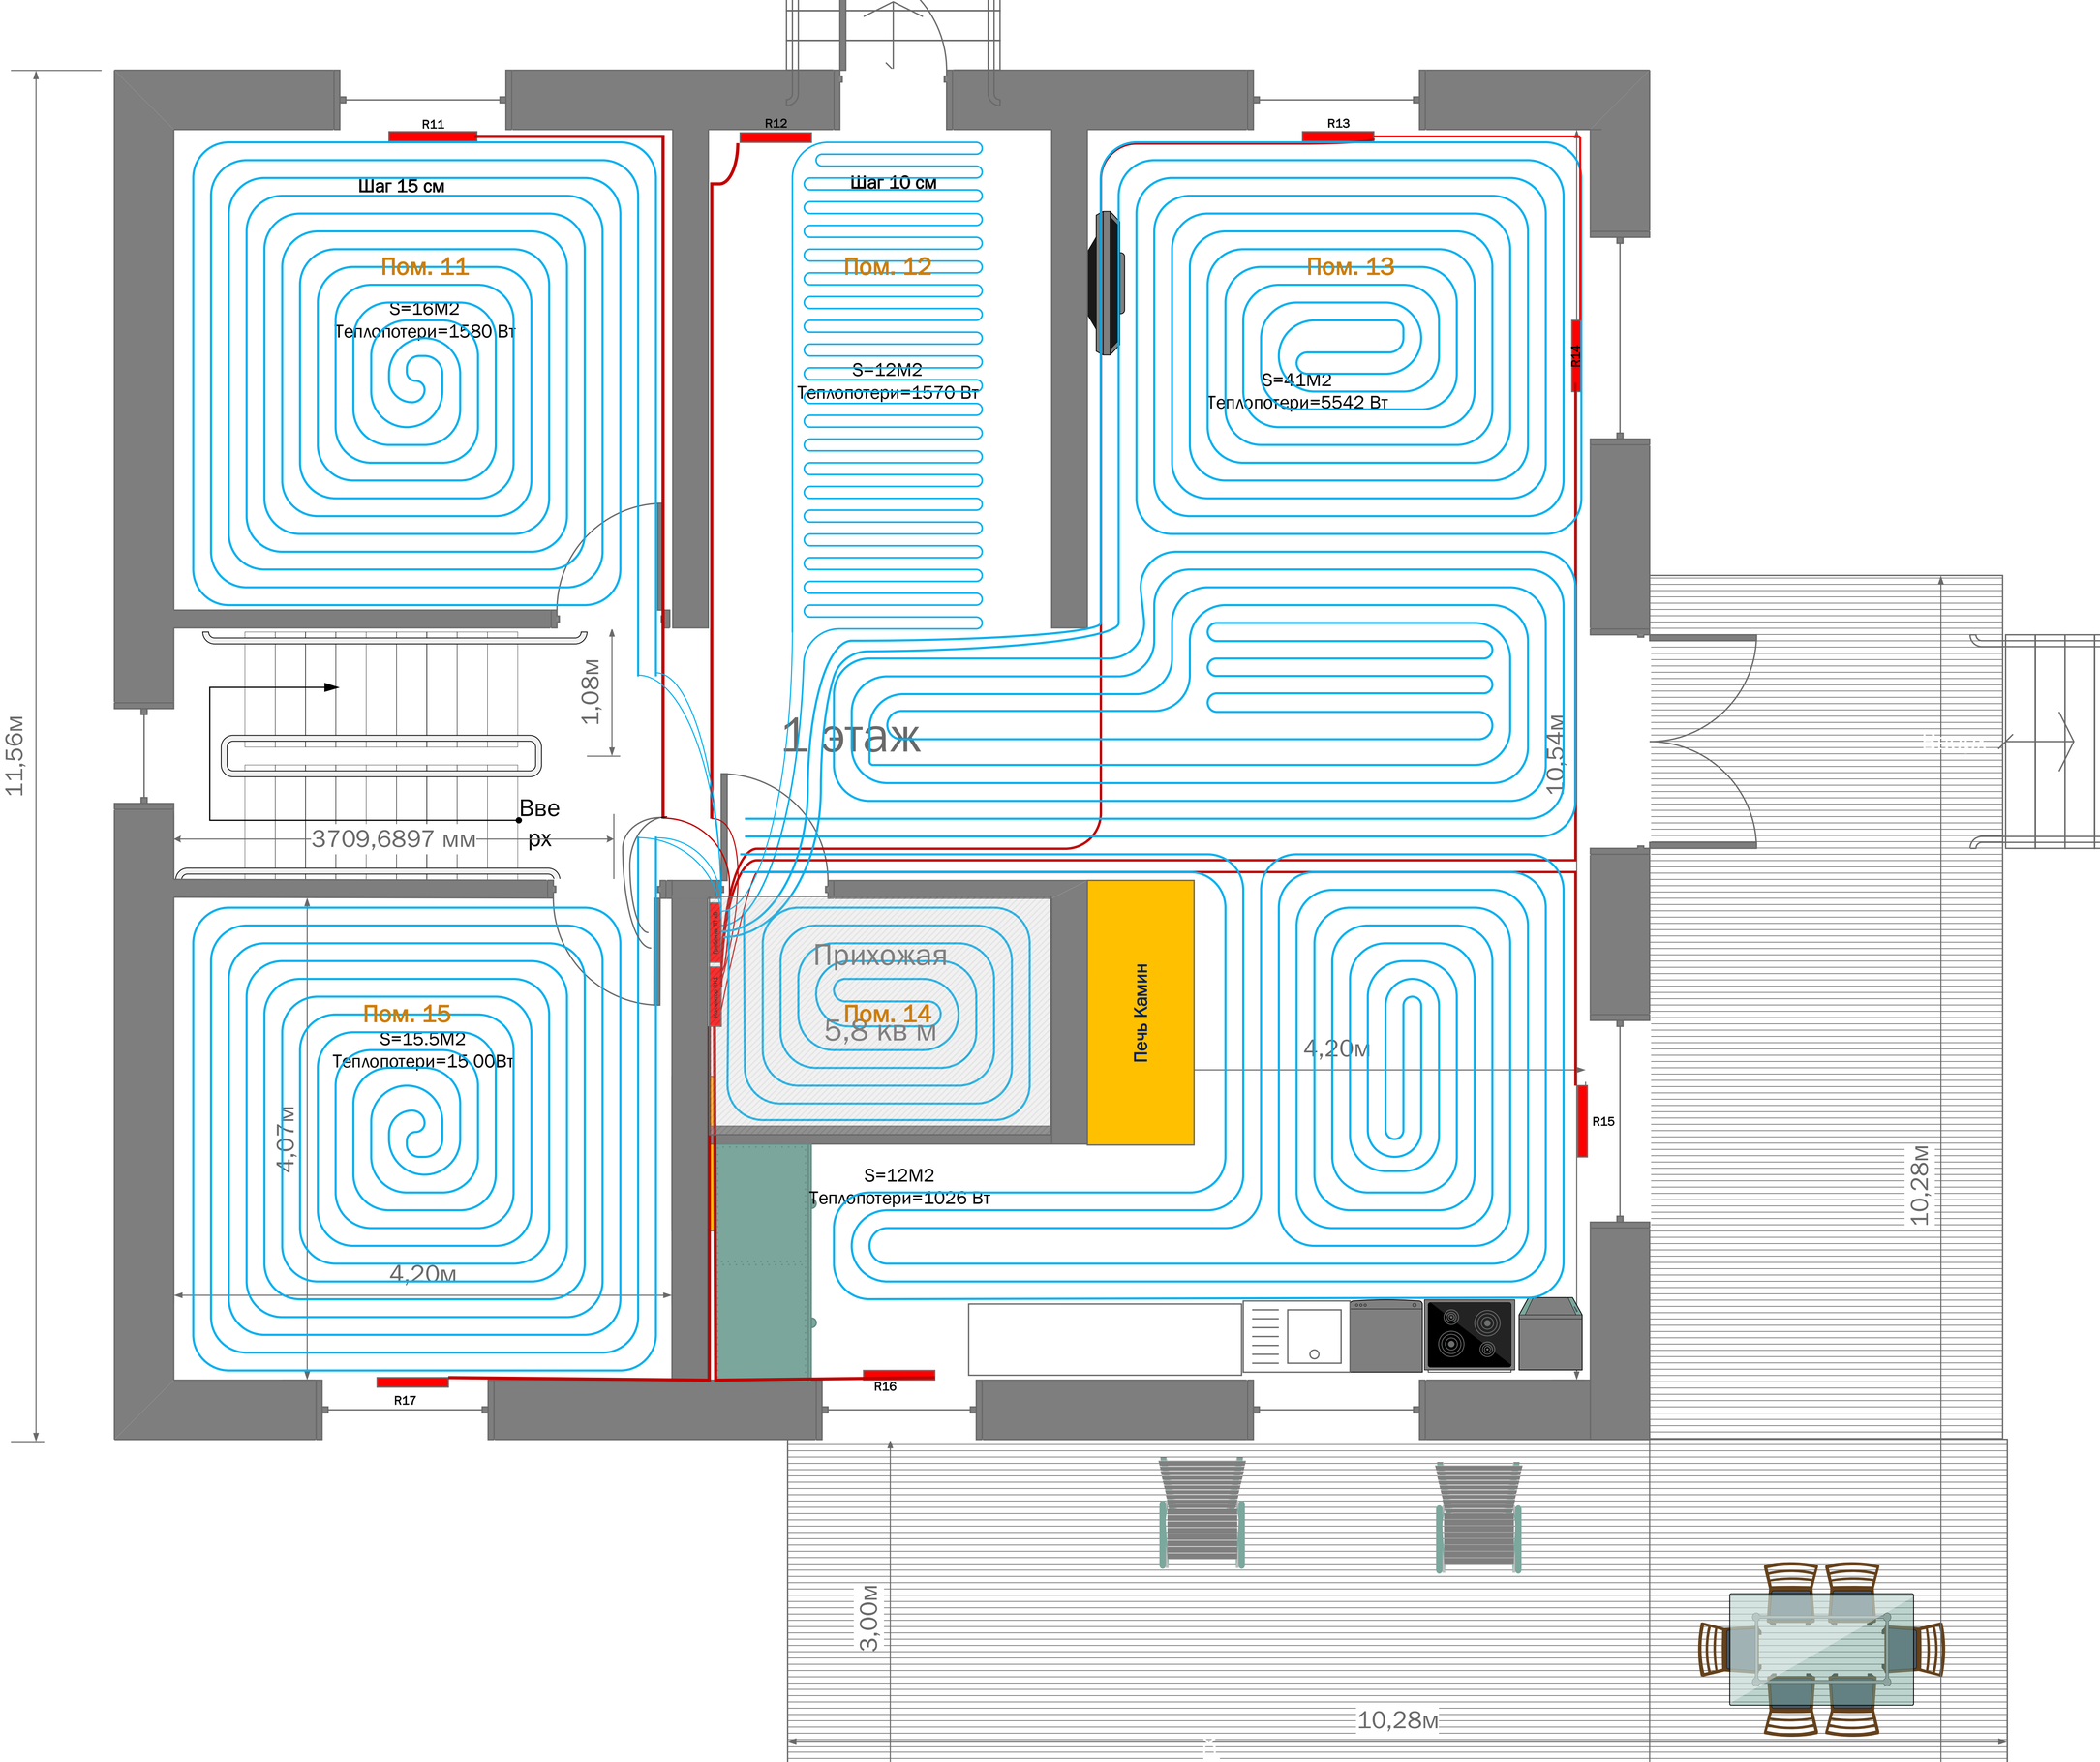
R11
R12
R13
R14
R15
R16
R17
Шаг 15 см
Пом. 11
S=16М2
Теплопотери=1580 Вт
Шаг 10 см
Пом. 12
S=12М2
Теплопотери=1570 Вт
Пом. 13
S=41М2
Теплопотери=5542 Вт
1 этаж
1,08м
11,56м
10,54м
Вве
рх
3709,6897 мм
Прихожая
Пом. 14
5,8 кв м
Печь Камин
4,20м
Пом. 15
S=15.5М2
Теплопотери=15 00Вт
4,07м
4,20м
S=12М2
Теплопотери=1026 Вт
10,28м
3,00м
10,28м

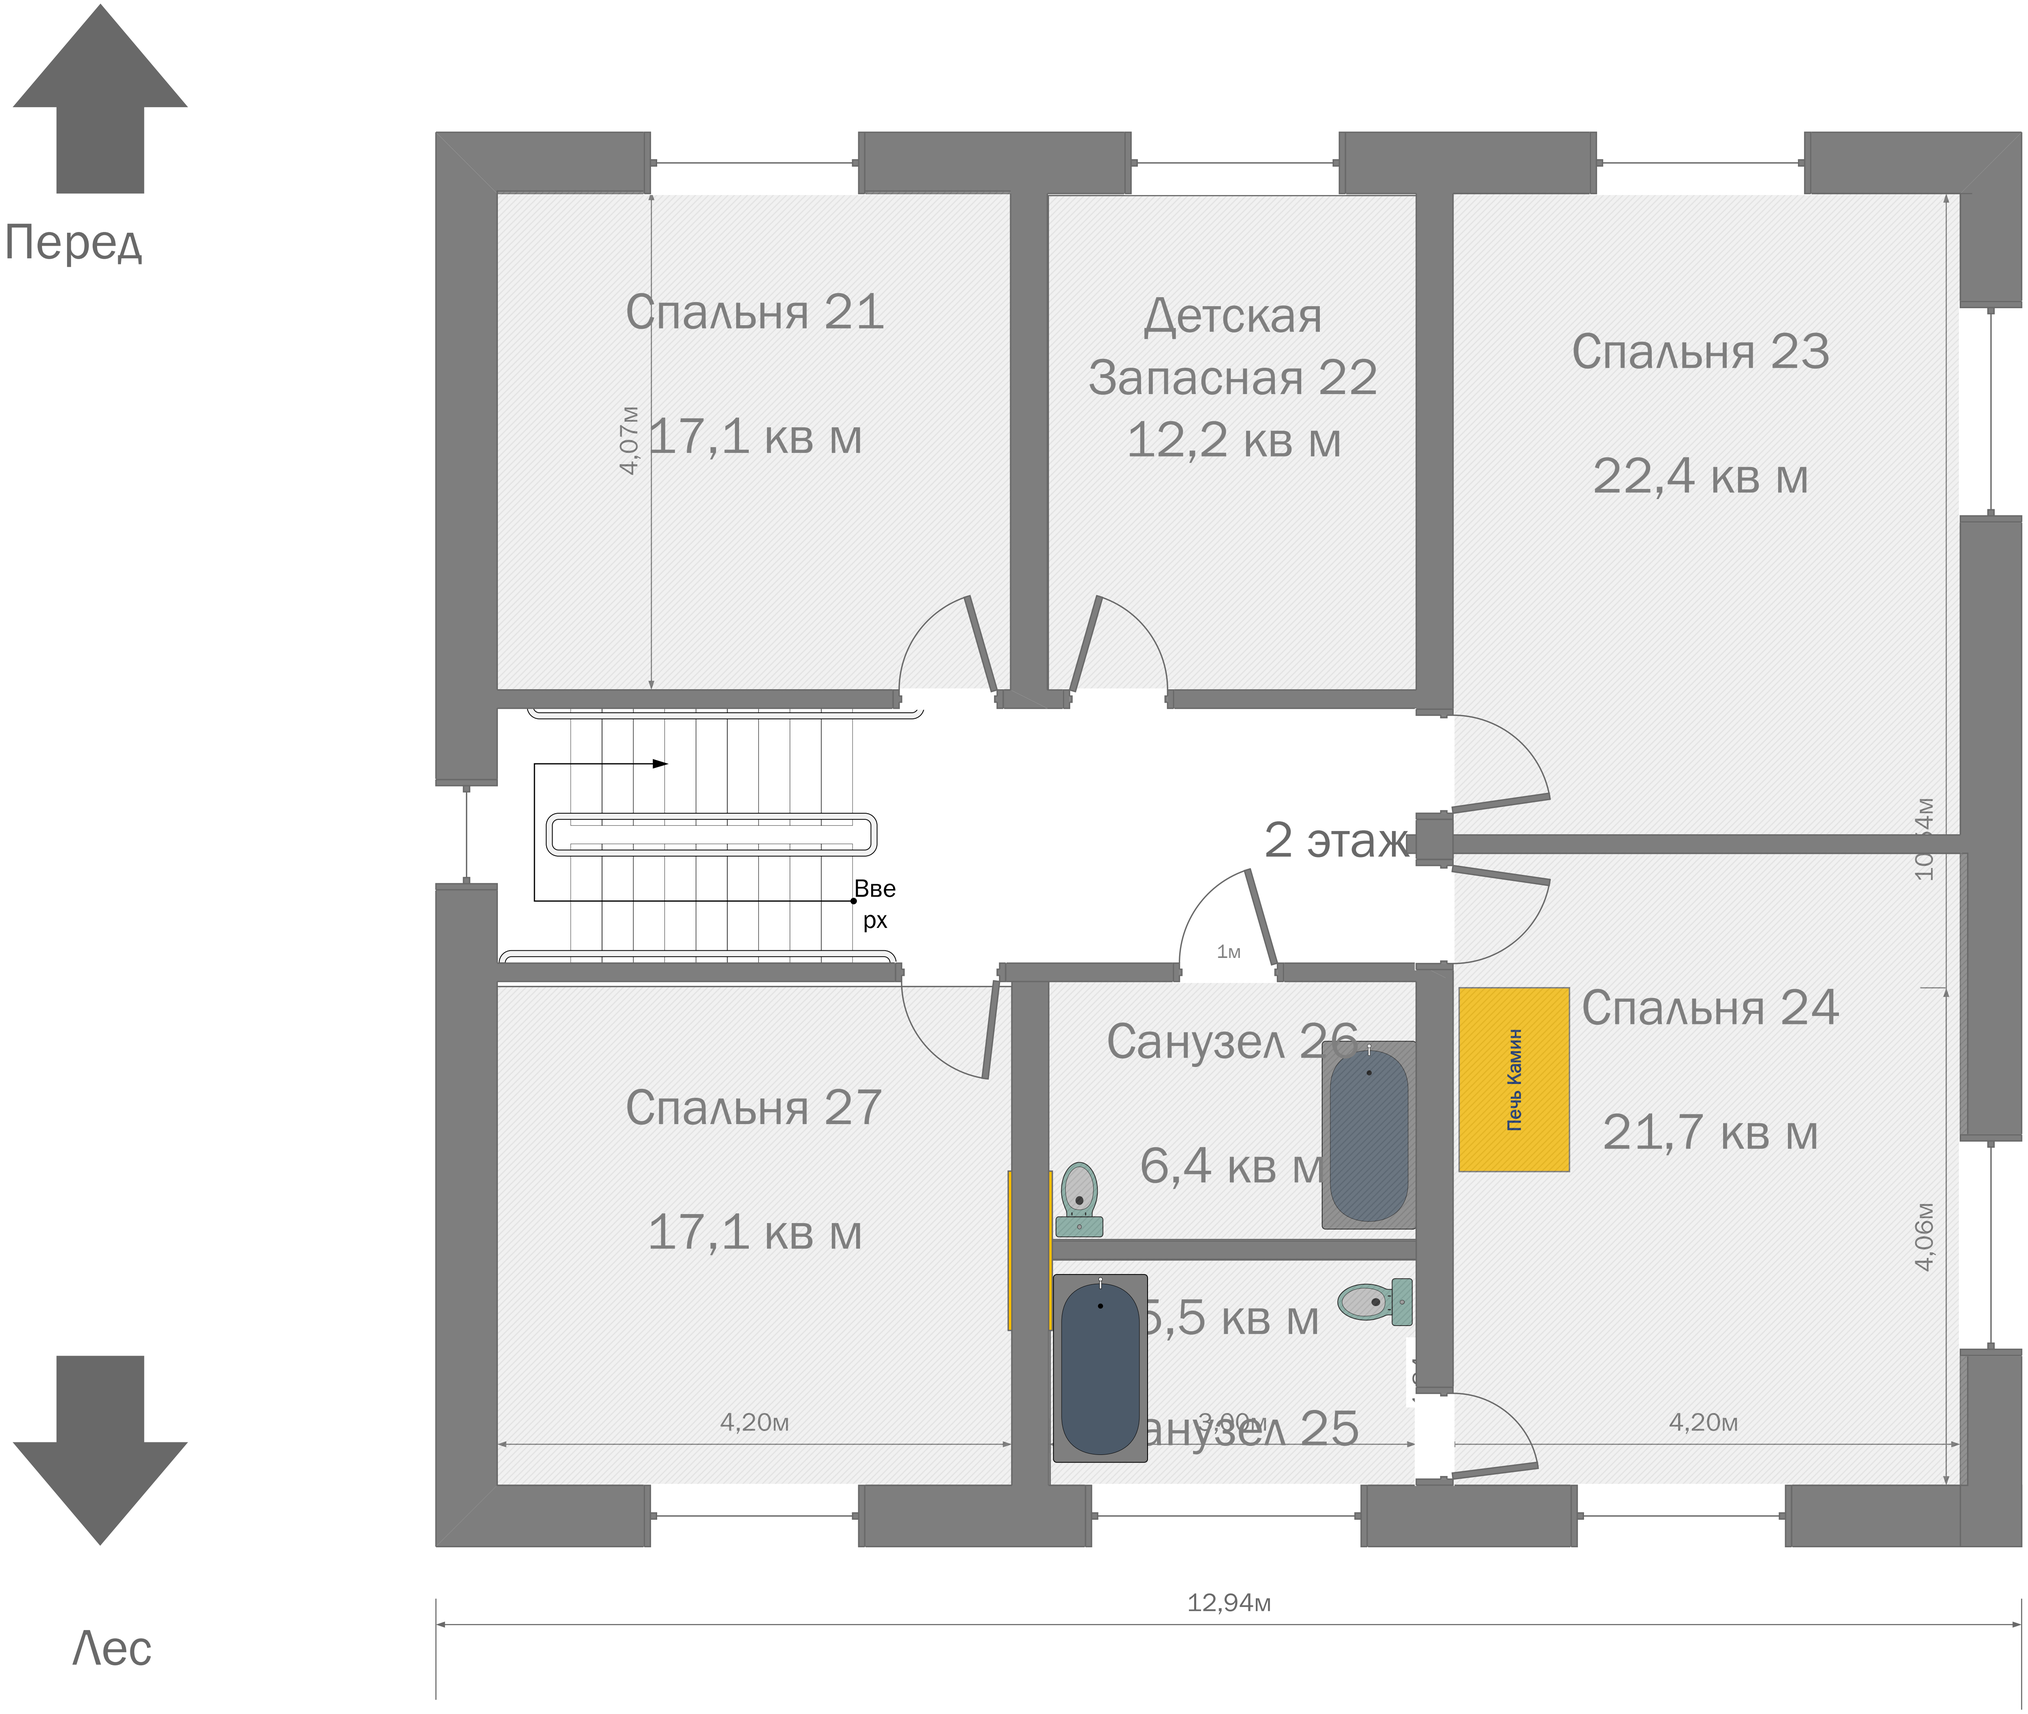
Перед
Спальня 21
17,1 кв м
4,07м
Детская
Запасная 22
12,2 кв м
Спальня 23
22,4 кв м
2 этаж
Вве
рх
1м
Санузел 26
6,4 кв м
Печь Камин
Спальня 24
21,7 кв м
Спальня 27
17,1 кв м
5,5 кв м
анузел 25
3,00м
4,20м
4,20м
4,06м
12,94м
Лес

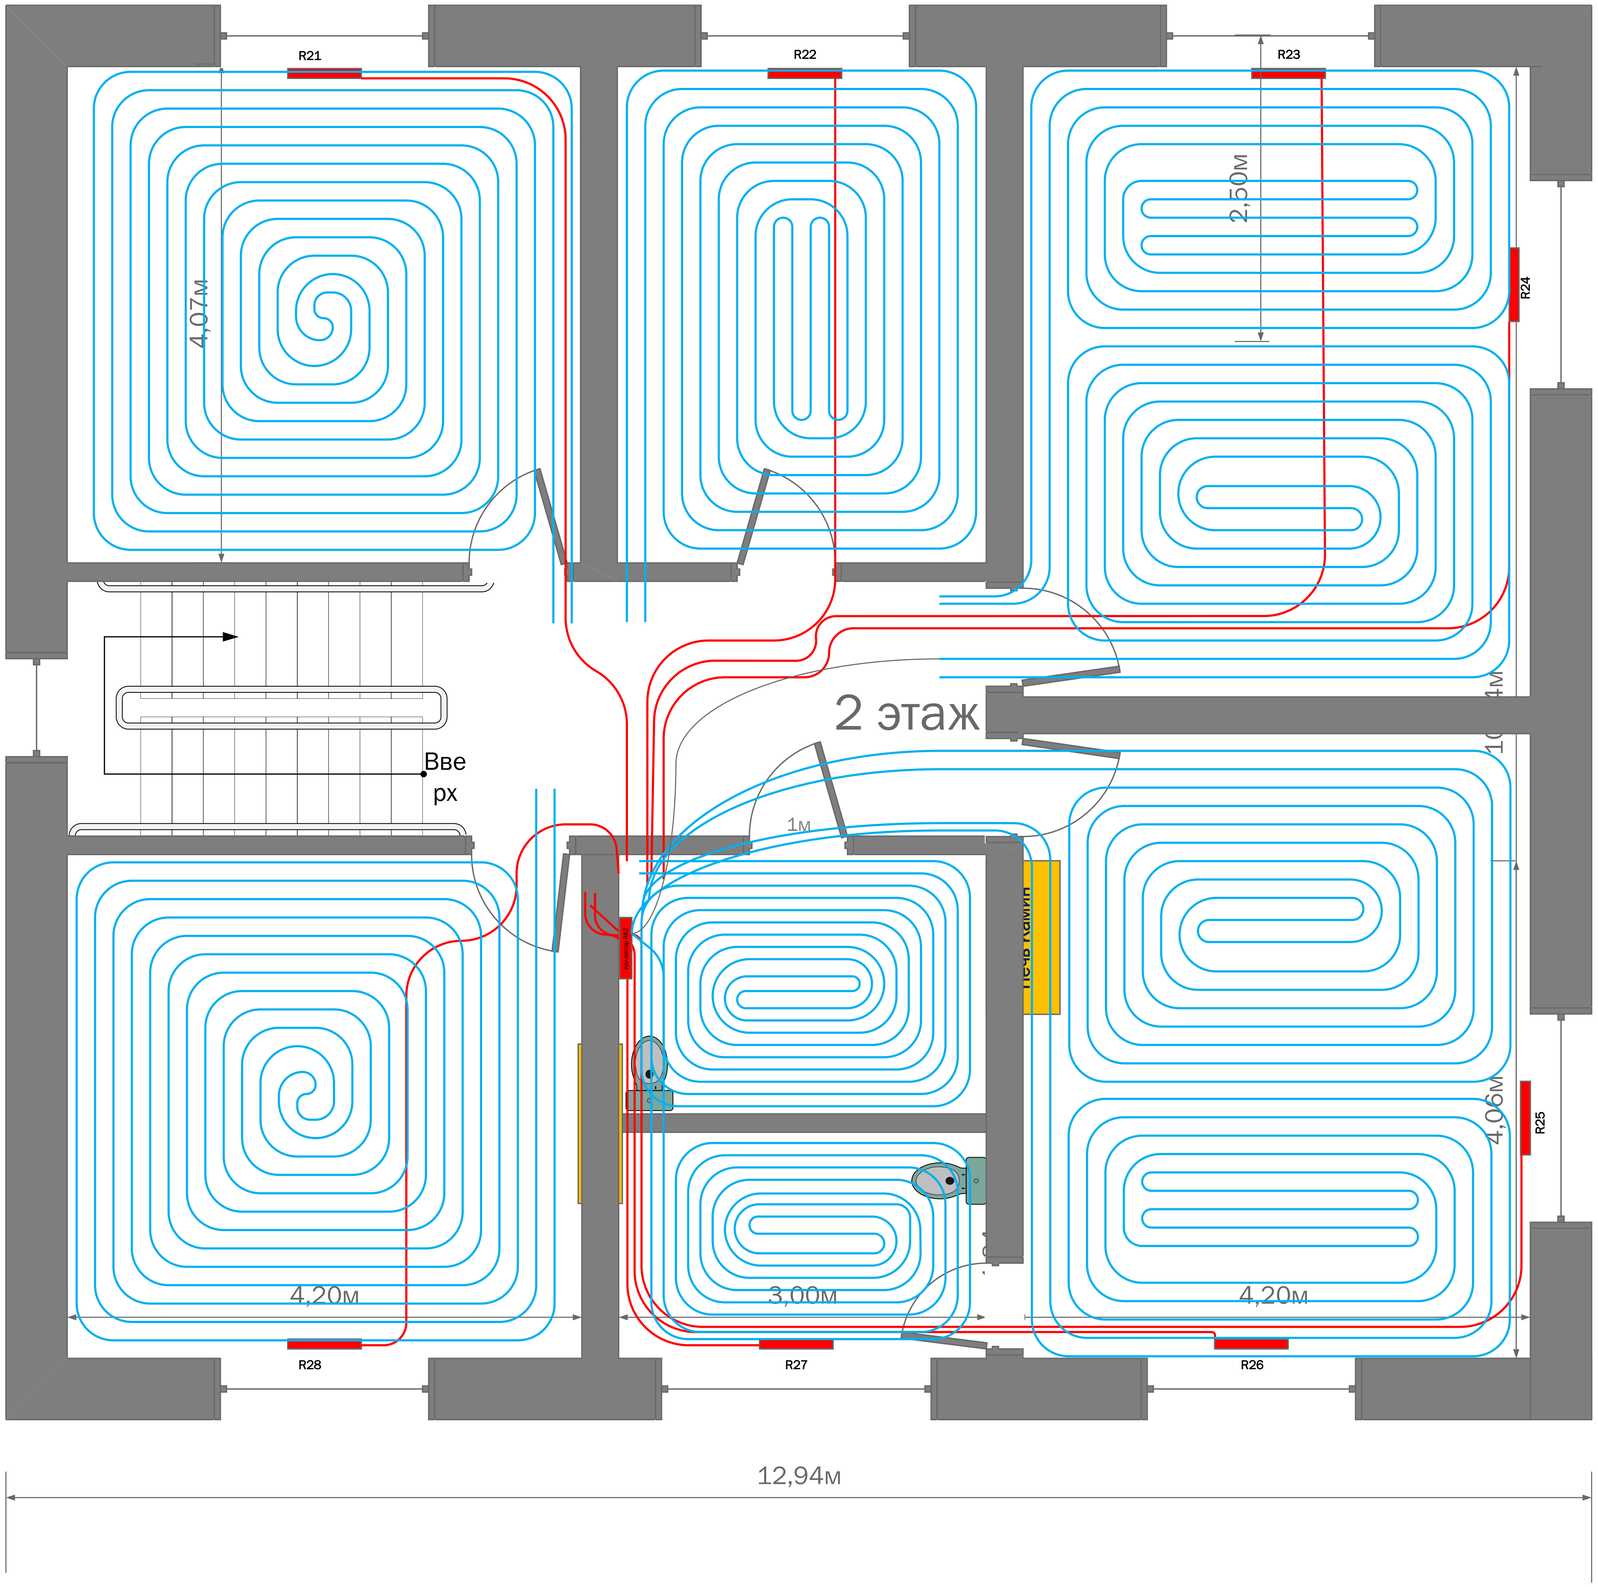
R21
R22
R23
R24
R25
R26
R27
R28
4,07м
2,50м
2 этаж
Вве
рх
1м
4,06м
4,20м
3,00м
4,20м
12,94м

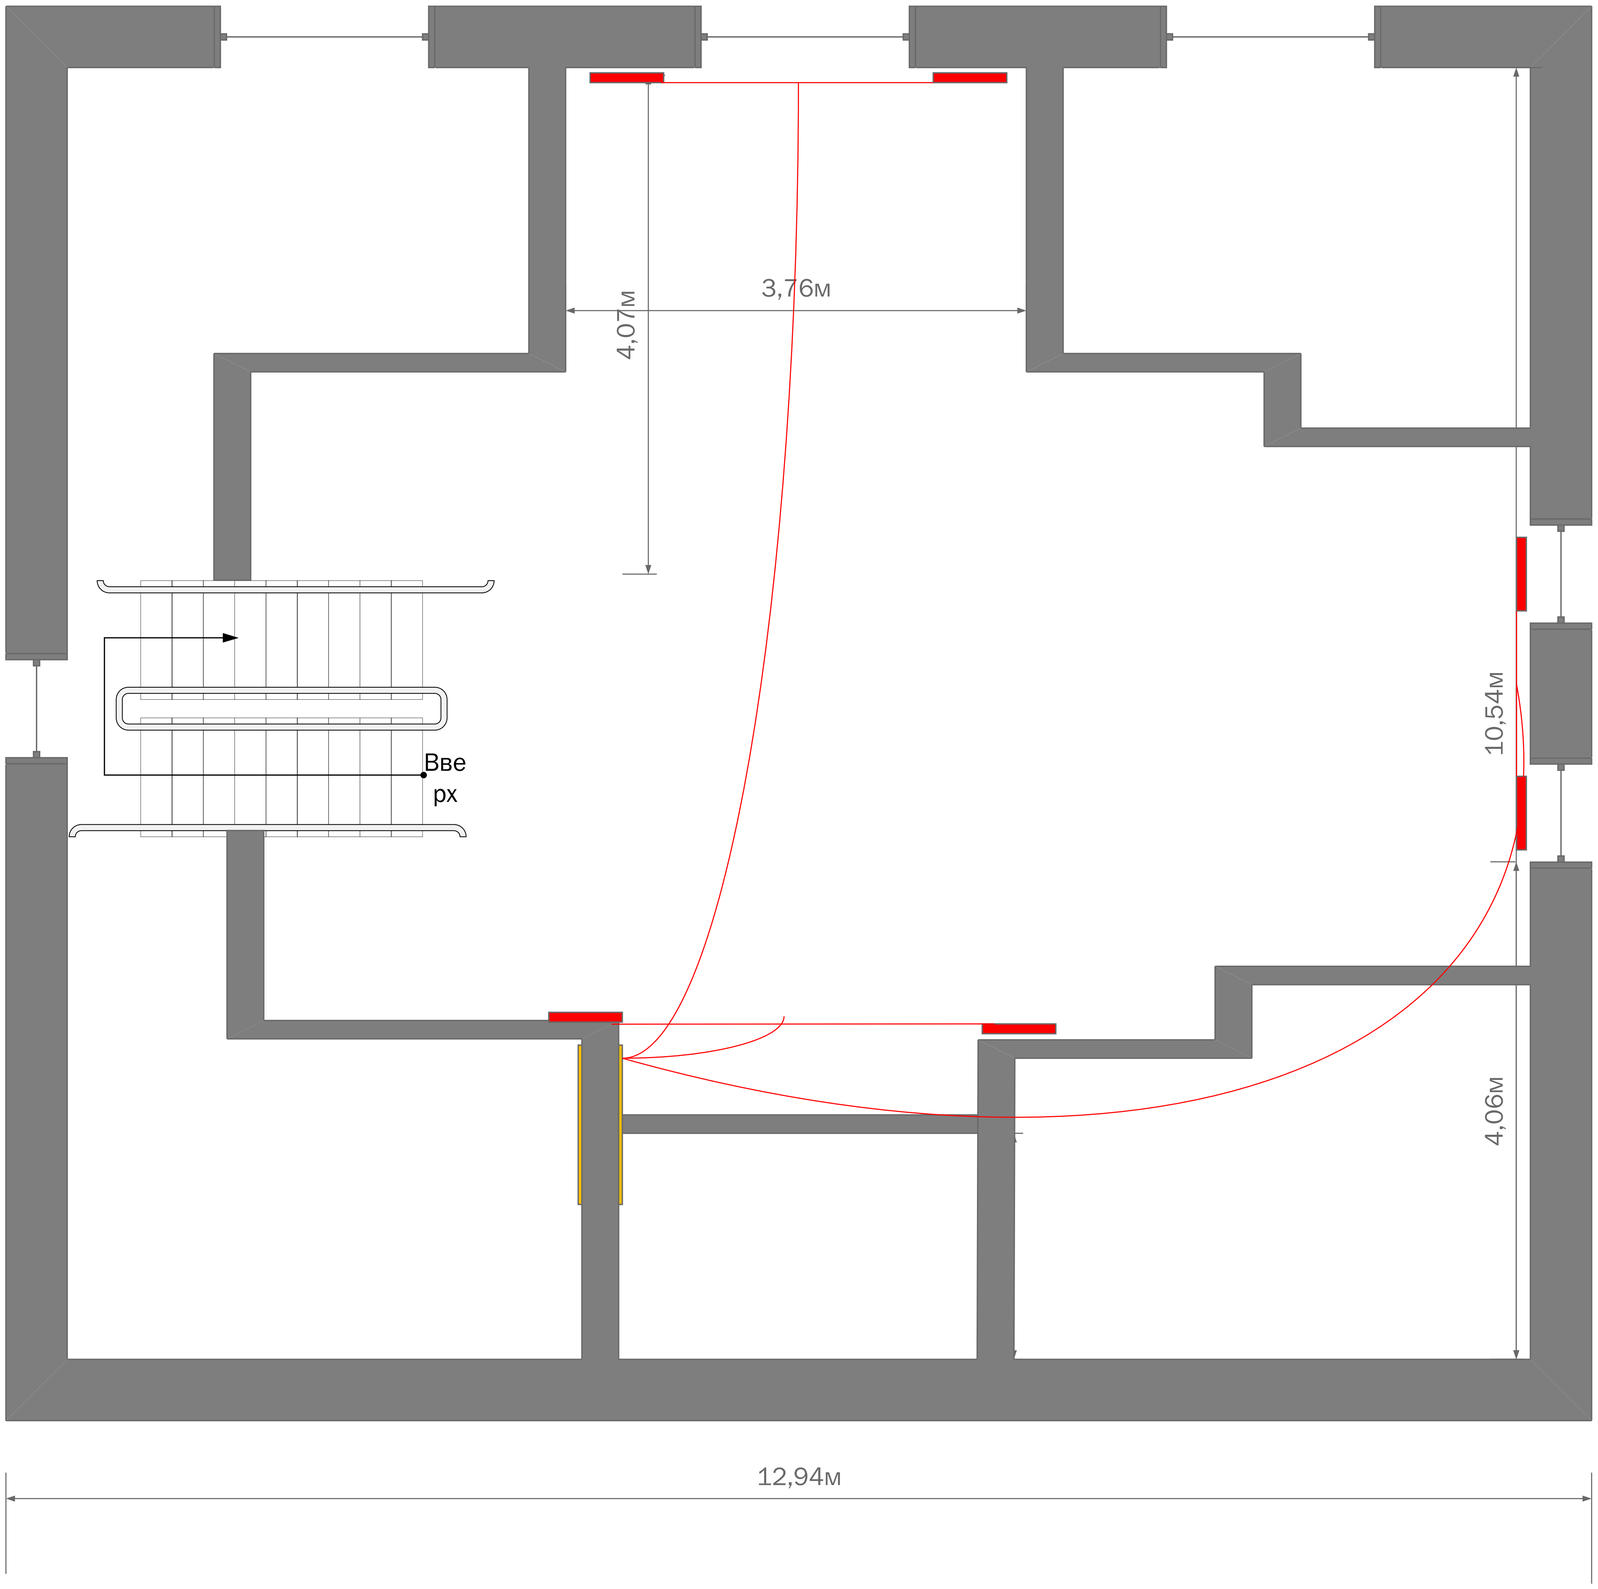
3,76м
4,07м
Вве
рх
10,54м
4,06м
12,94м

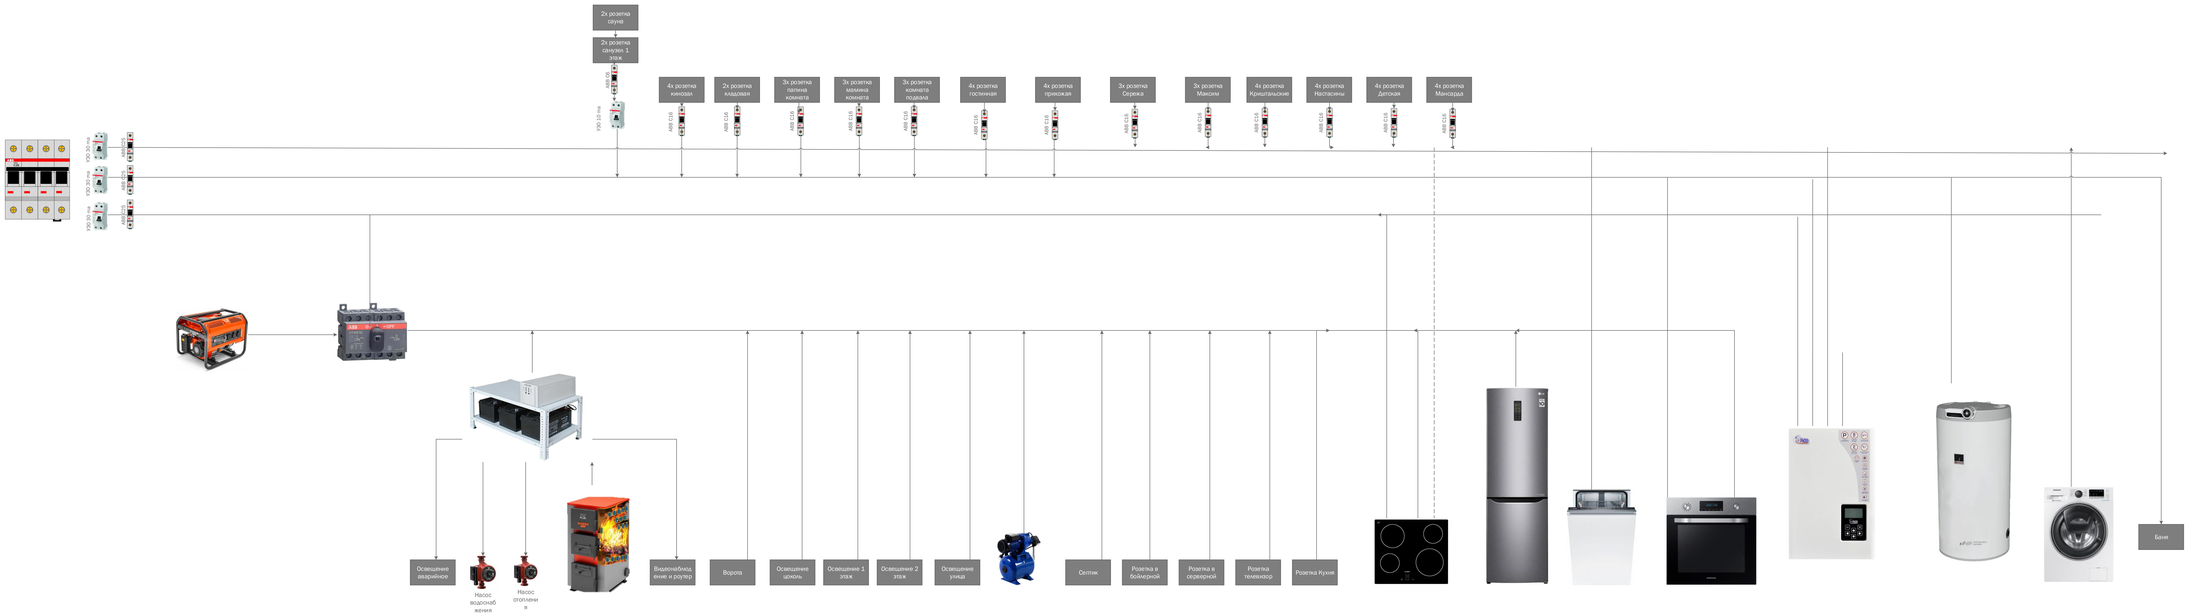
2х розетка сауна
2х розетка санузел 1 этаж
VSD 20 mA
ABB C16
4х розетка кинозал
2х розетка кладовая
3х розетка гаража комната
3х розетка мамина комната
3х розетка комната подвала
4х розетка гостиная
4х розетка прихожая
3х розетка Сережа
3х розетка Максим
4х розетка Кристальские
4х розетка Настасины
4х розетка Детская
4х розетка Мансарда
Освещение аварийное
Насос водоснабжения
Насос отопления
Видеонаблюдение и роутер
Ворота
Освещение цоколь
Освещение 1 этаж
Освещение 2 этаж
Освещение улица
Септик
Розетка в бойлерной
Розетка в серверной
Розетка телевизор
Розетка Кухня
Баня