

Дизайн проект гостиничных
номеров
Корпус №4
Этаж 2


Республика Крым, Ленинский р-н,
СНТ "Нептун" уч. 427.
2021г

Титульный лист

Лист	Наименование	Масштаб
1	Обмерный план	M1:50
2	План монтажа	M1:50
3	План расстановки мебели	M1:50
4	План пола	M1:50
5	План сантехнического оборудования	M1:50
6	План кондиционирования	M1:50
7	План освещения	M1:50
8	План выключателей	M1:50
9	План розеток	M1:50
10	План потолка	M1:50
11	План маяков разверток	M1:50
12	Развертки	M1:50
13	Развертки	M1:50
14	Развертки	M1:50
15	Развертки	M1:25
16	Развертки	M1:25

Изм.	Кол.уч.	Лист	№Док.	Подп.	Дата	К4	Стадия	Лист	Листов
						Титульный лист			

Обмерный план
2этаж М1:50

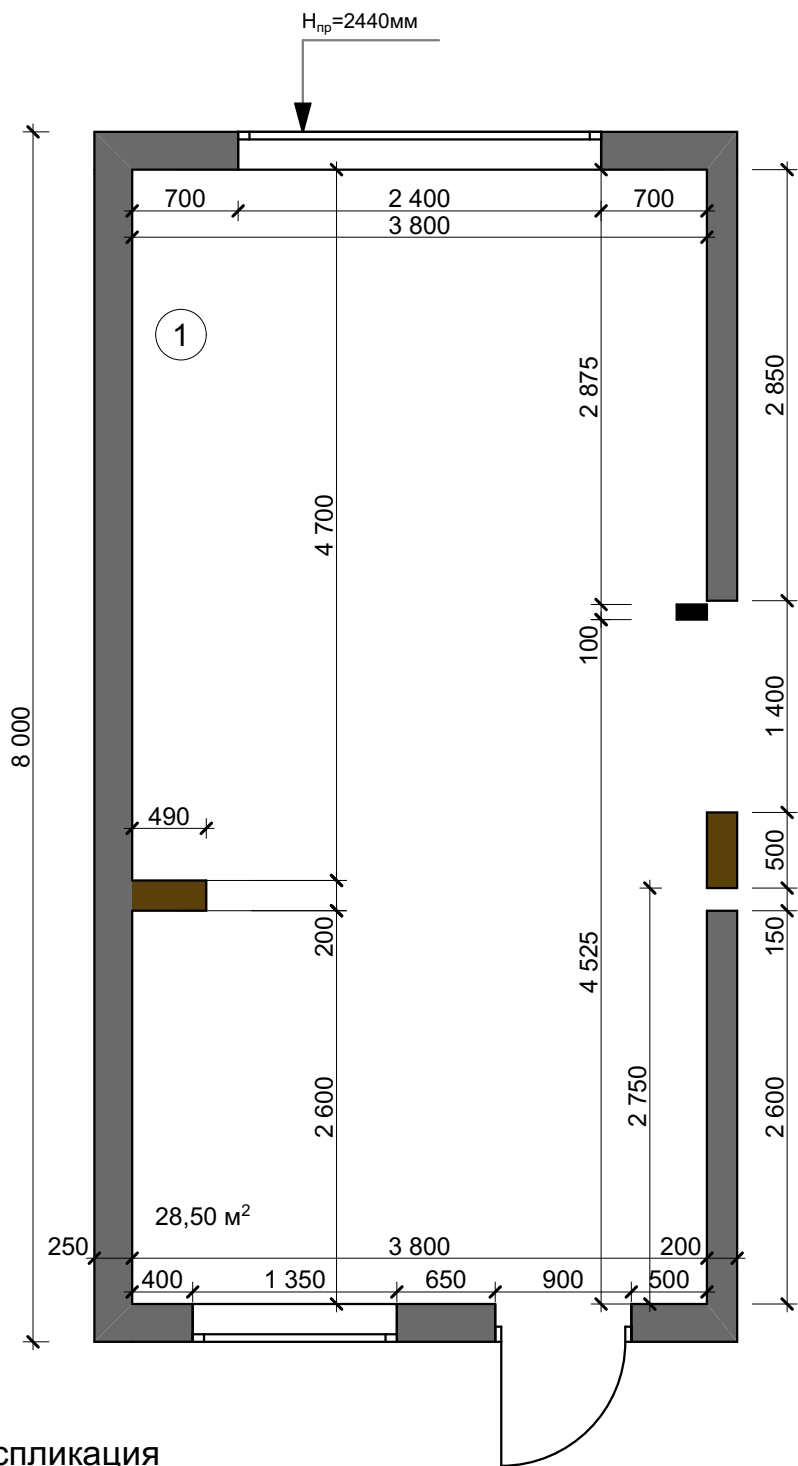

Экспликация

№	Название	S м²
1	Помещение свободной планировки	28,50 м2
Итого:		28,50 м2



Проходка в полу для
стояка канализации




Проходка в полу для
стояка канализации
(только в крайнем
номере посл.номера)

Изм.	Кол.уч.	Лист	№Док.	Подп.	Дата	К4		Стадия	Лист	Листов
									1	16
						Обмерный план				

План монтажа

2этаж М1:50

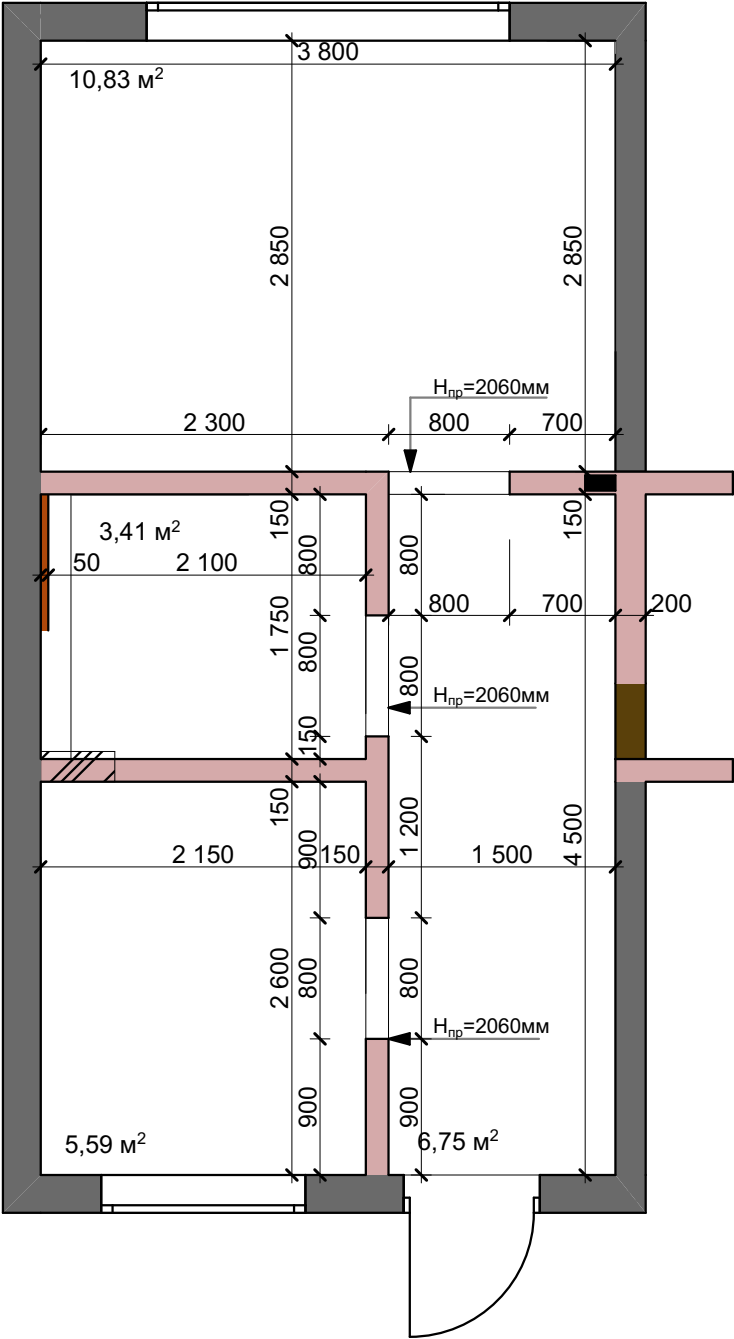


Условные обозначения

	Существующие несущие стены и перегородки
	Возводимые перегородки ВГКЛ каркас 75 односторонняя обшивка, заполнение утеплителем
	Проходка в полу для стояка канализации
	Проходка в полу для стояка канализации (только в крайнем номере посл.номера)
	Зашивка коробом ВГКЛ, стояков водоснабжения и канализации

Изм.	Кол.уч.	Лист	№Док.	Подп.	Дата	К4	Стадия	Лист	Листов
								2	16
						План монтажа			

План расстановки мебели

2этаж М1:50

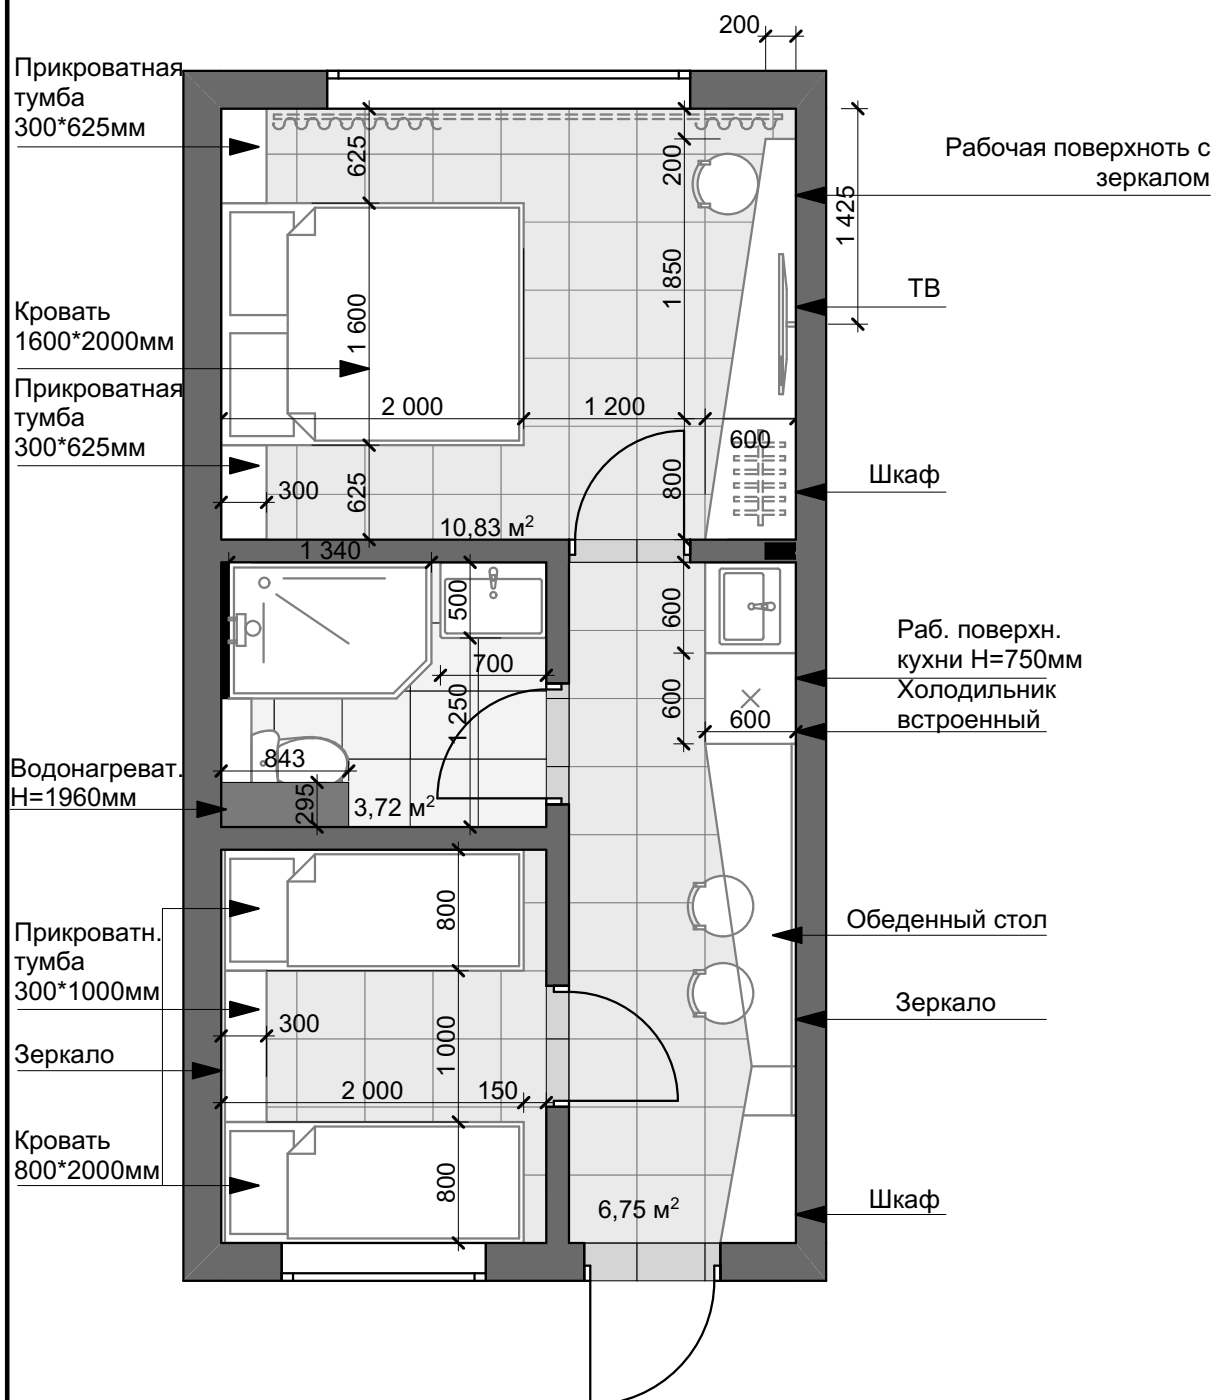

Прим:

- 1.Заказ встроенной, корпусной мебели и кухни производится после замера и проекта руководителя/поставщика
- 2.Согласовать наполнение шкафов с руководителем при заказе
- 3.Проверить возможность заноса мебели до заказа
- 4.Размеры указаны по черновой отделке
- 5.При заказе мебели перепроверить размеры по чистовой отделке

Изм.	Кол.уч.	Лист	№Док.	Подп.	Дата	К4	Стадия	Лист	Листов
								3	16
						План расстановки мебели			

2этаж М1:50




Вид	Усл. об.	Наименование	S м ²
		Керамогранит Карпара грей PG 01 450x450мм	24,11м ²
		Плитка напольная One Бланко 450x450мм	3,72м ²
		Плинтус напольный	
		Направление укладки плитки	
Площадь плитки указана без запаса. Рекомендованный запас 10%			

1. Все размеры указаны в миллиметрах
2. Цвет затирки подбирать под цвет плитки
3. кол. плитки пересчитать с поставщиком

Изм.	Кол.уч.	Лист	№Док.	Подп.	Дата	К4	Стадия	Лист	Листов
								4	16
						План пола			

План сантехнического оборудования

2этаж М1:50

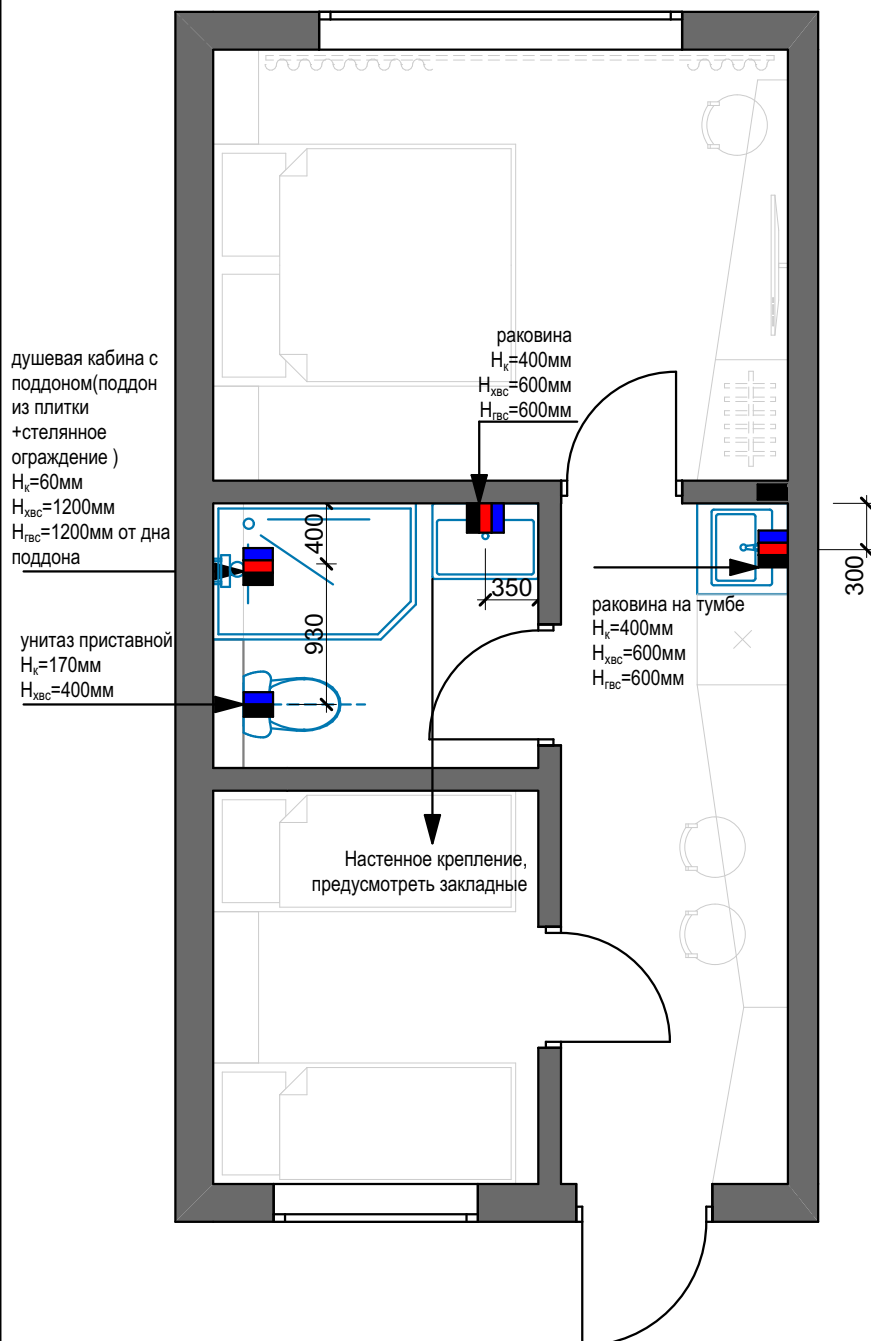


Прим:

- 1.Размеры и привязки выводов воды и канализации сантехприборов уточнить по месту, в процессе заказа оборудования и получения тех кар от поставщика
2. Все размеры высот даны от уровня чистого пола, если не указано иное.

Изм.	Кол.уч.	Лист	№Док.	Подп.	Дата	К4	Стадия	Лист	Листов
								5	16
						План сантехнического оборудования			

План кондиционирования

1этаж М1:50

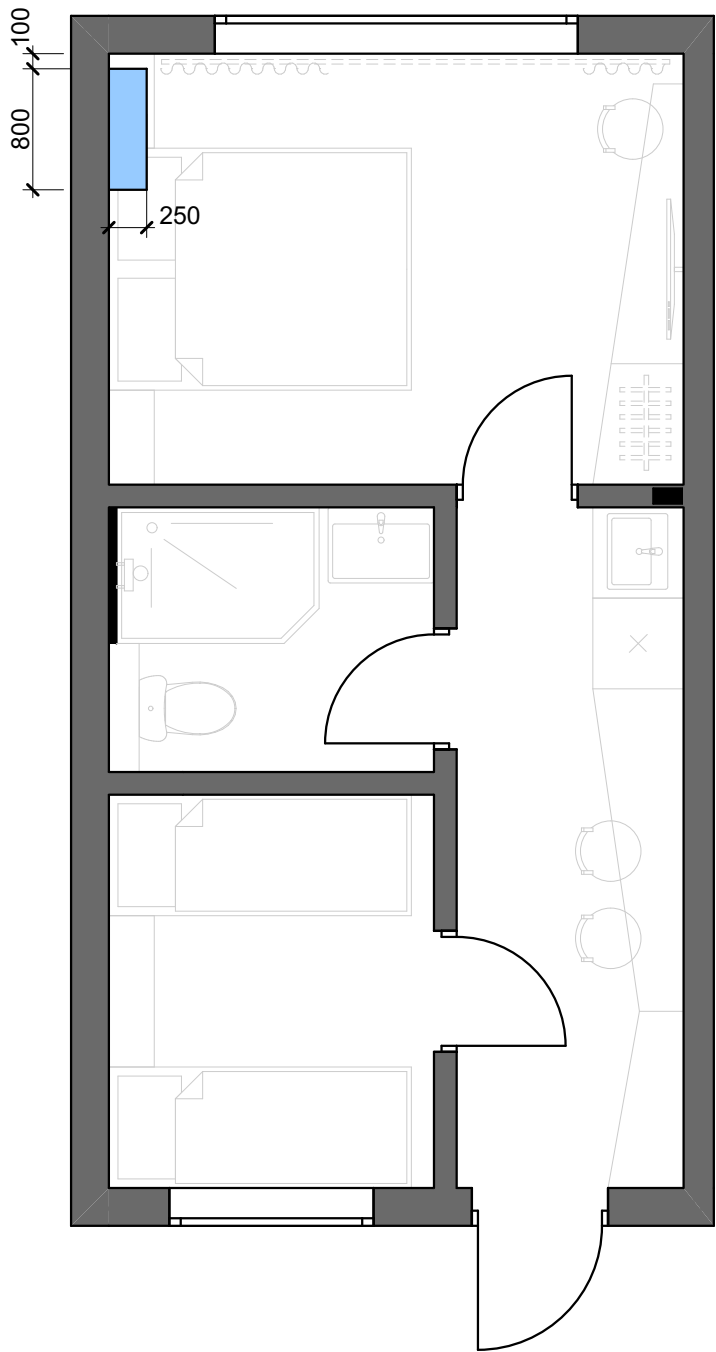

Условные обозначения


	Внутренний блок кондиционера
---	------------------------------

Прим:
1.Установку внутреннего и внешнего блоков кондиционера согласовать у специалистов после выбора мебели

Изм.	Кол.уч.	Лист	№Док.	Подп.	Дата	К4	Стадия	Лист	Листов
								6	16
						План кондиционирования			

План освещения

2этаж М1:50

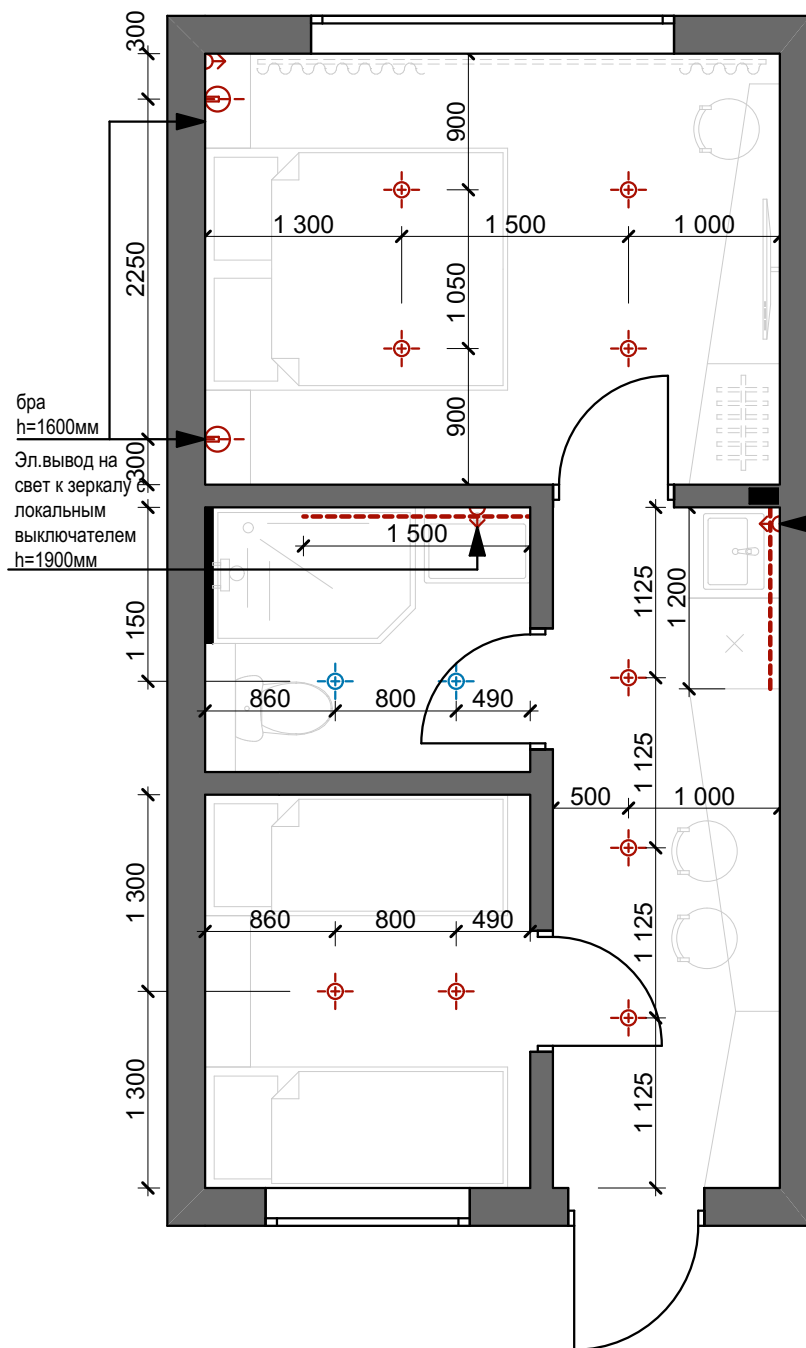

Условные обозначения

	точечный светильник	6шт
	точечный светильник влагостойкий	2шт
	бра	2шт
	электровывод	3шт


Прим:

- 1.Привязки даны по центру осветительных приборов
- 2.Все размеры даны от уровня чистого пола
- 3.Перед началом работ все размеры и отметки проверить по месту

Изм.	Кол.уч.	Лист	№Док.	Подп.	Дата	К4	Стадия	Лист	Листов
								7	16
						План освещения			

План выключателей

2этаж М1:50

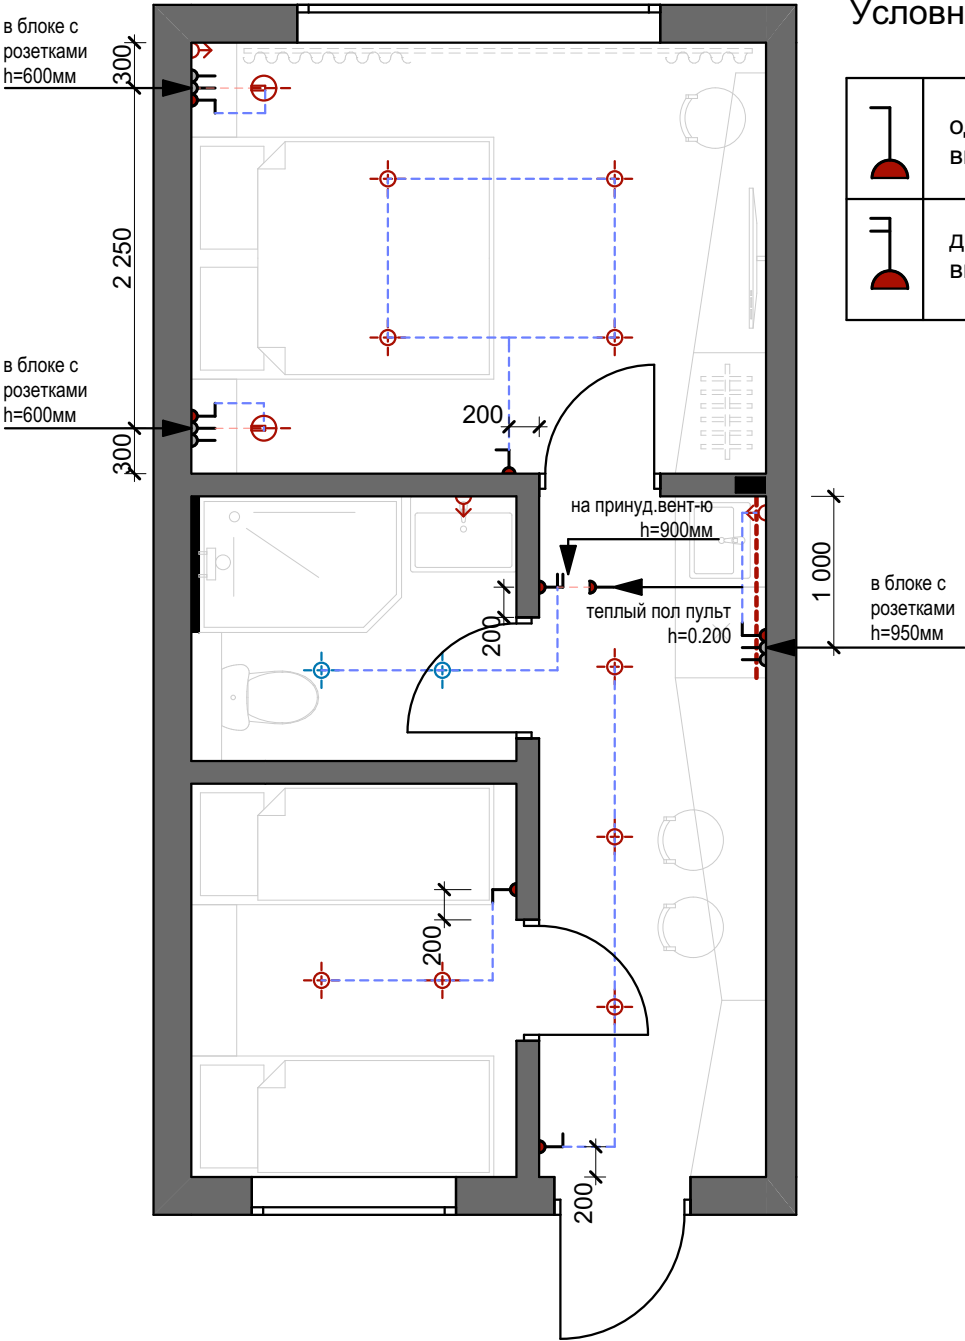

Условные обозначения


	одноклавишный выключатель	5шт
	двухклавишный выключатель	1шт

Прим:
1. Все размеры даны от уровня чистого пола
2. Высота выключателей 0.900, если не указано иное
3. Привязки даны по центру одиночных выключателей или групп выключателей с розетками

Изм.	Кол.уч.	Лист	№Док.	Подп.	Дата	К4	Стадия	Лист	Листов
								8	16
						План выключателей			

План розеток

2этаж М1:50

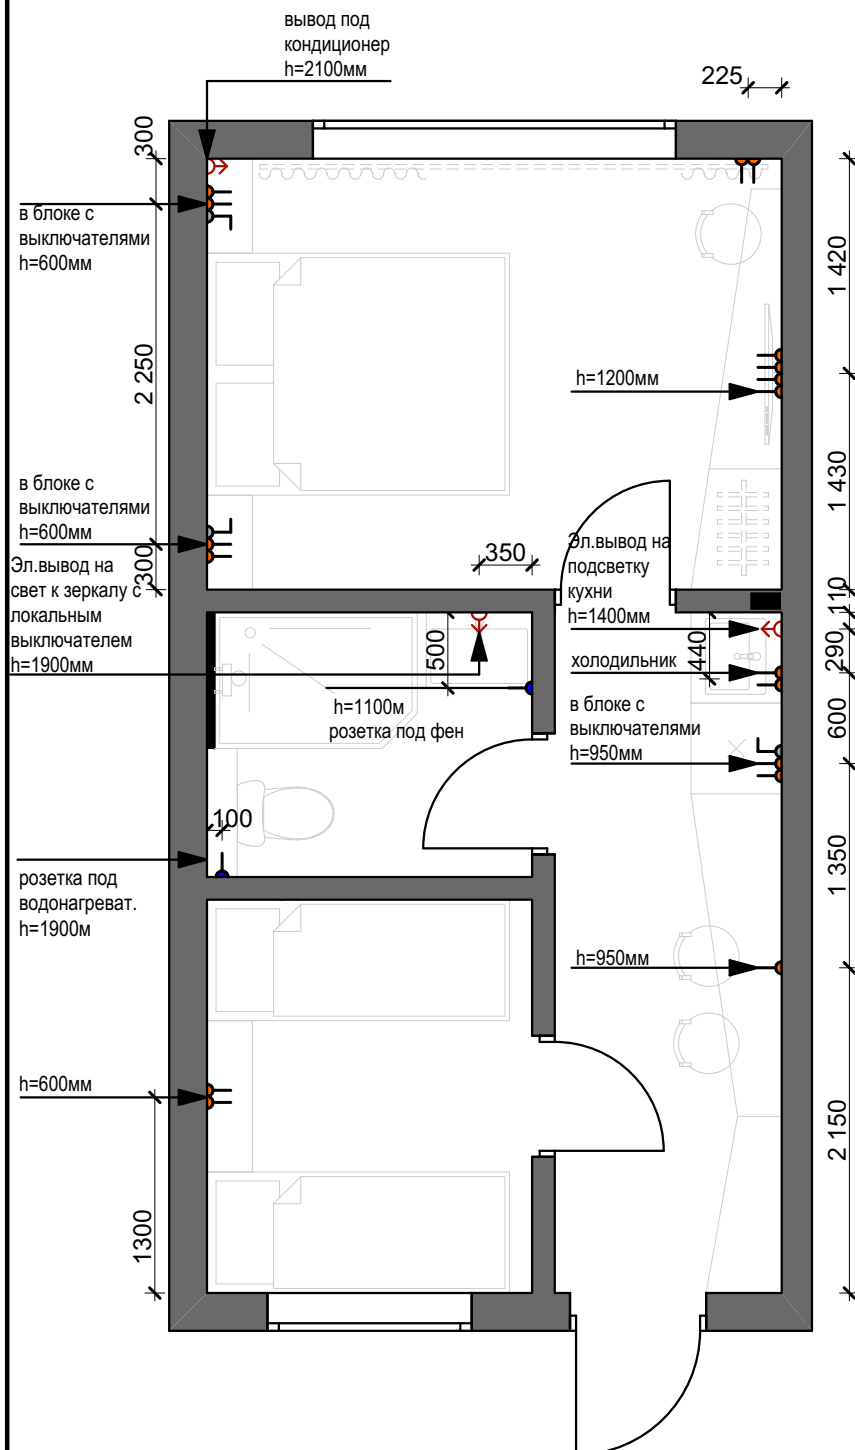

Условные обозначения

	розетка с эл.заземлением	15шт
	розетка с эл.заземлением и влагозащитой	1шт
	tv провод	1шт
	интернет провод	1шт
	электровывод	3шт


Прим:

1. Все размеры даны от уровня чистого пола
2. Высота розеток 0.300, если не указано иное
3. Привязки даны по центру одиночных розеток, групп розеток и блоков с выключателями
4. Расположение розеток на кухне уточнить после заказа кухонного гарнитура
5. Розетку под водонагреватель уточнить по месту

Изм.	Кол.уч.	Лист	№Док.	Подп.	Дата	К4	Стадия	Лист	Листов
								9	16
						План розеток			

План потолка

2этаж М1:50

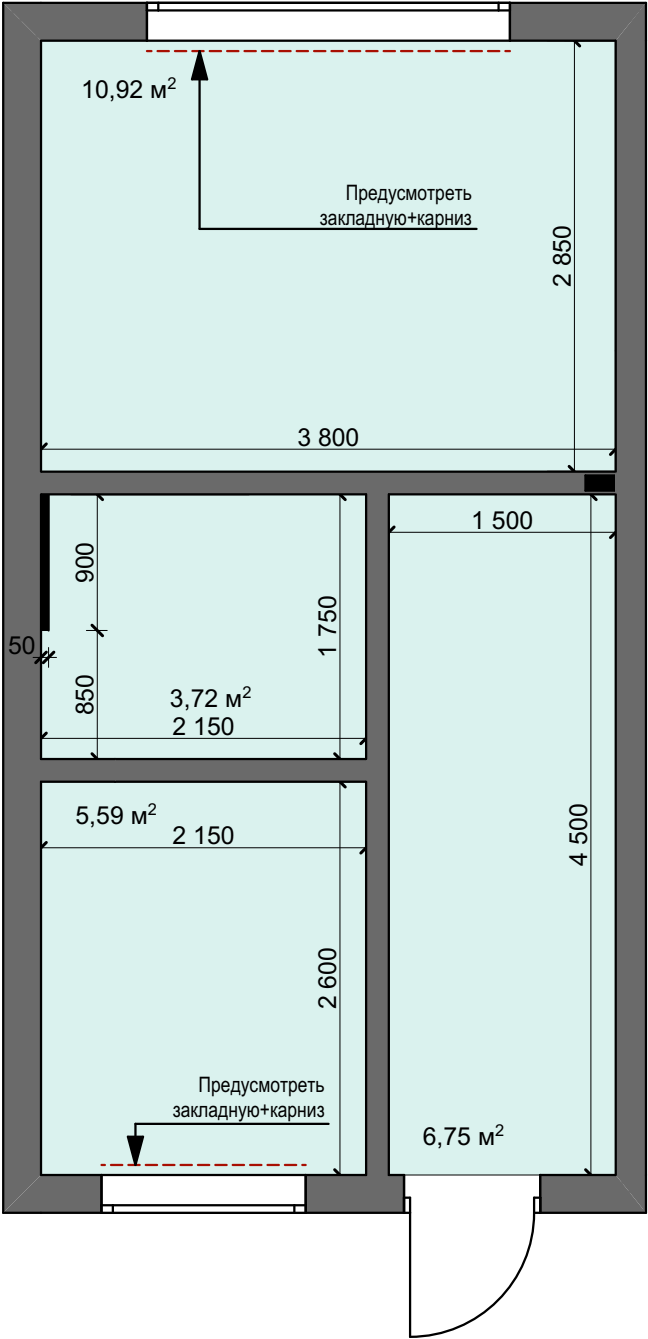

Ведомость отделки потолка


Усл.об.	Наименование	S м²
	Натяжной потолок	27,17м²

Прим:
1.Предусмотреть закладные под светильники (см. лист 7)

Изм.	Кол.уч.	Лист	№Док.	Подп.	Дата	К4	Стадия	Лист	Листов
								10	16
						План потолка			

План маяков разверток





2этаж М1:50

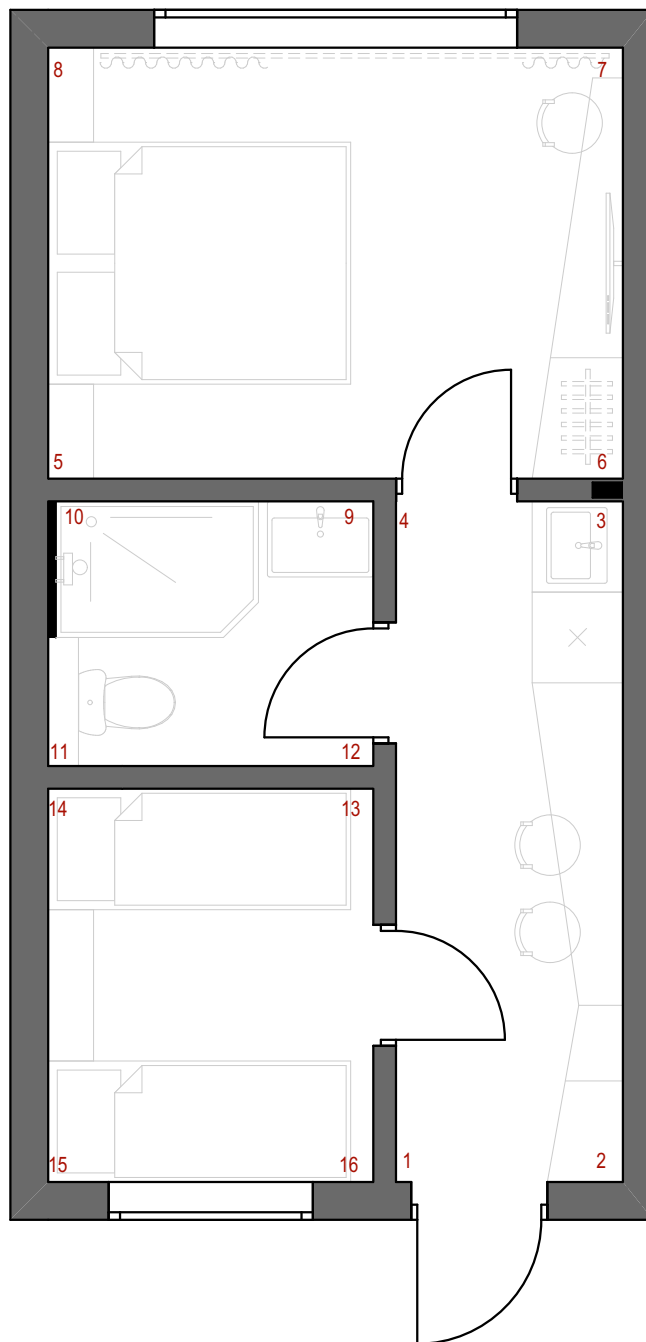

Изм.	Кол.уч.	Лист	№Док.	Подп.	Дата	К4	Стадия	Лист	Листов
								11	16
						План маяков разверток			

Развертки

2этаж М1:50

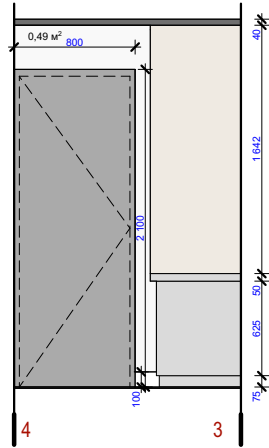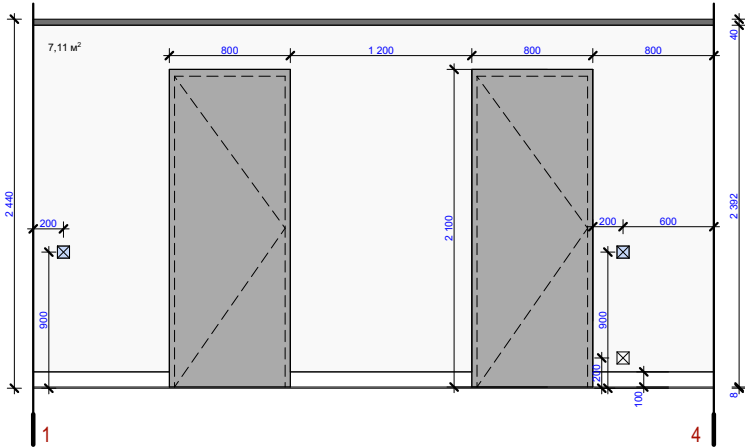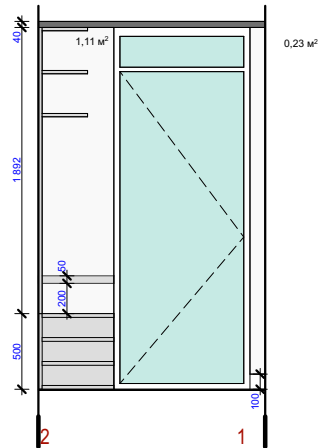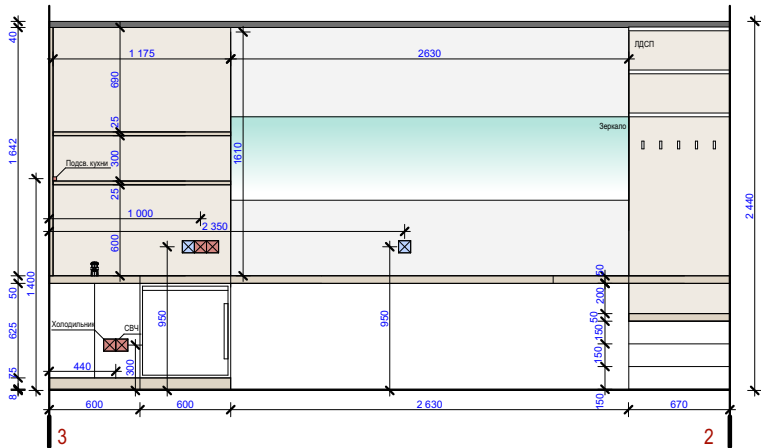





Условные обозначения

- Выключатель Эл. вывод
Розетка

Изм.	Кол.уч.	Лист	№Док.	Подп.	Дата	К4	Стадия	Лист	Листов
								12	16
						Развертки			

Развертки

2этаж М1:50

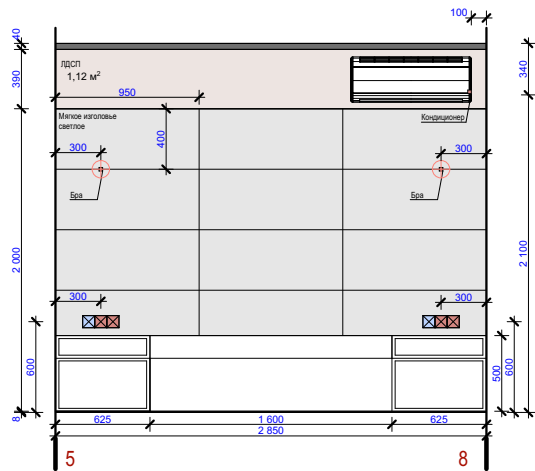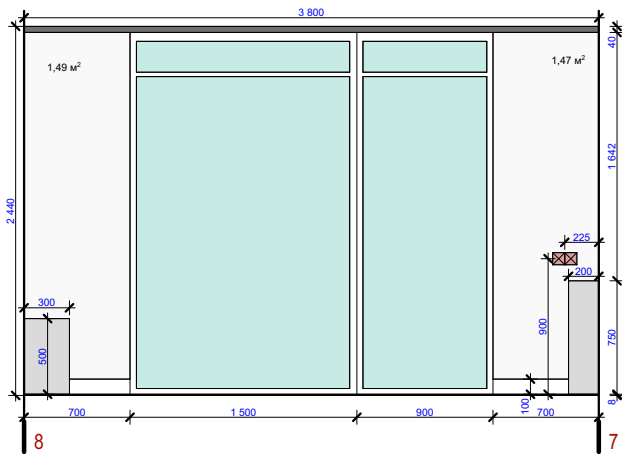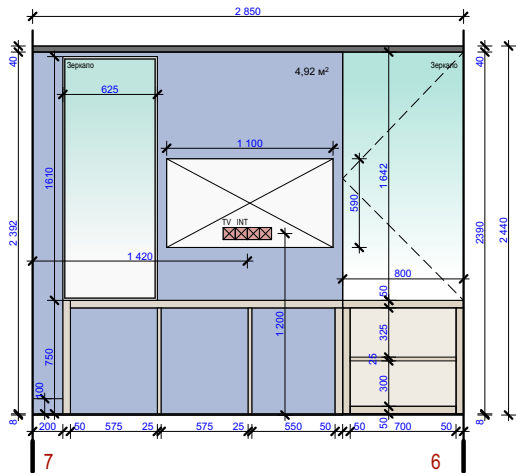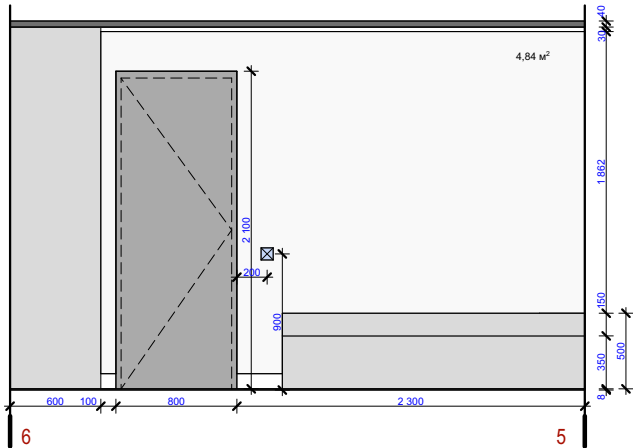





Условные обозначения

- Выключатель Эл. вывод
Розетка Бра

Изм.	Кол.уч.	Лист	№Док.	Подп.	Дата	К4	Стадия	Лист	Листов
								13	16
						Развертки			

Развертки

2этаж М1:50

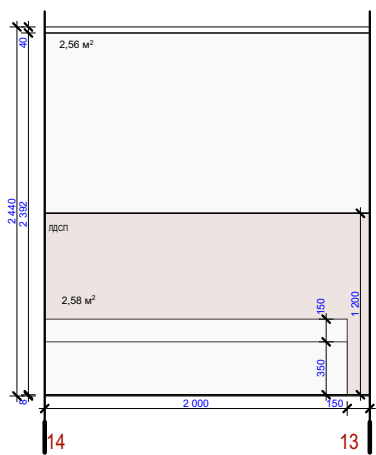
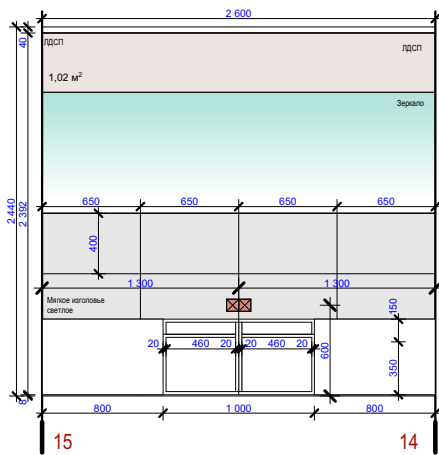
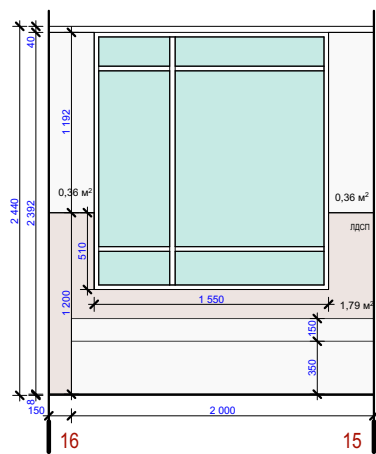
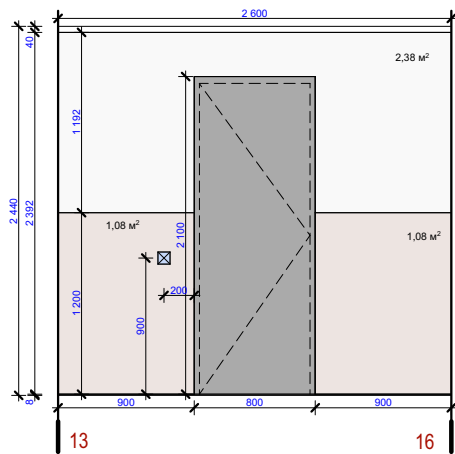


Условные обозначения

- Выключатель Эл. вывод
Розетка

Изм.	Кол.уч.	Лист	№Док.	Подп.	Дата	К4	Стадия	Лист	Листов
								14	16
						Развертки			

Развертки
2этаж М1:25

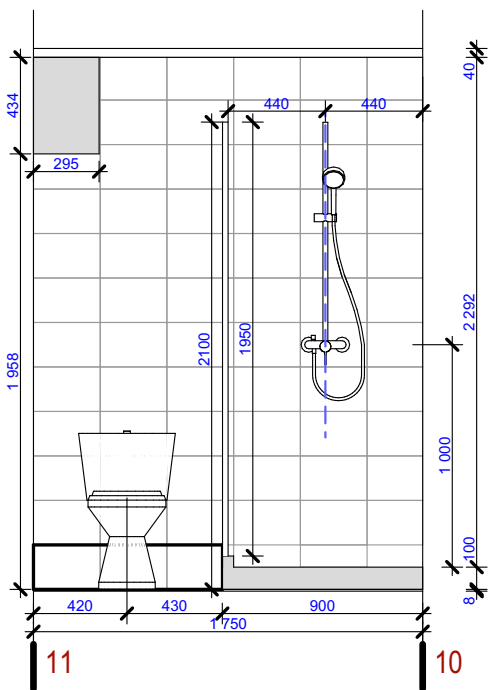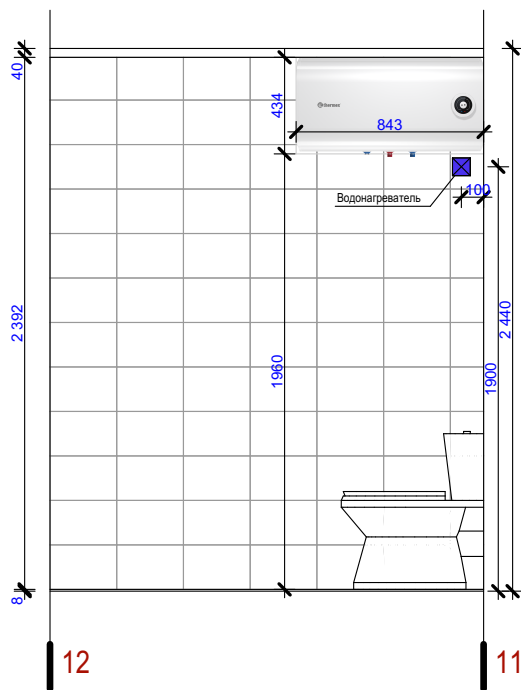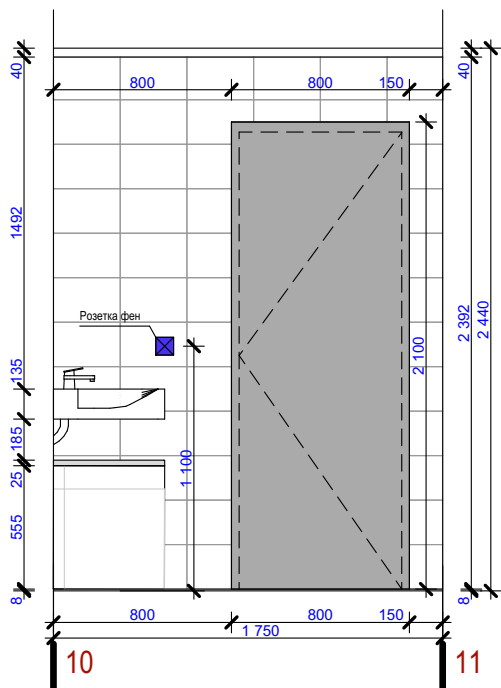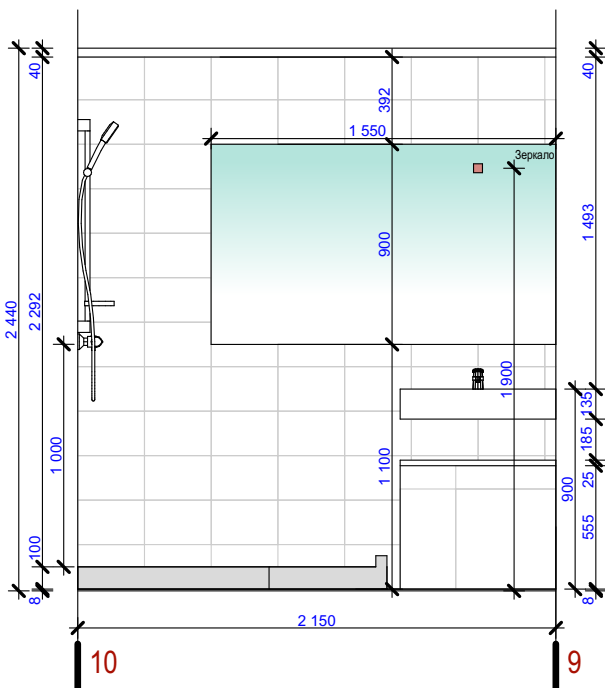

Ведомость отделки стен

Вид	Усл. об.	Наименование	S м²
		Плитка настенная Белая 20x30 см	16,27 м²
		Керамогранит Каррара серый PG 01 450x450мм	1,2м²





Прим:
1.Розетку под водонагреватель уточнить по месту

Условные обозначения



Изм.	Кол.уч.	Лист	№Док.	Подп.	Дата	K4	Стадия	Лист	Листов
								15	16
						Развертки			

Развертки
2этаж М1:25

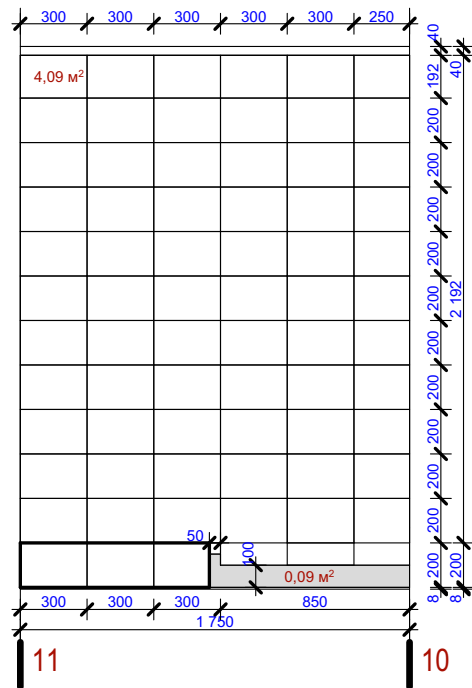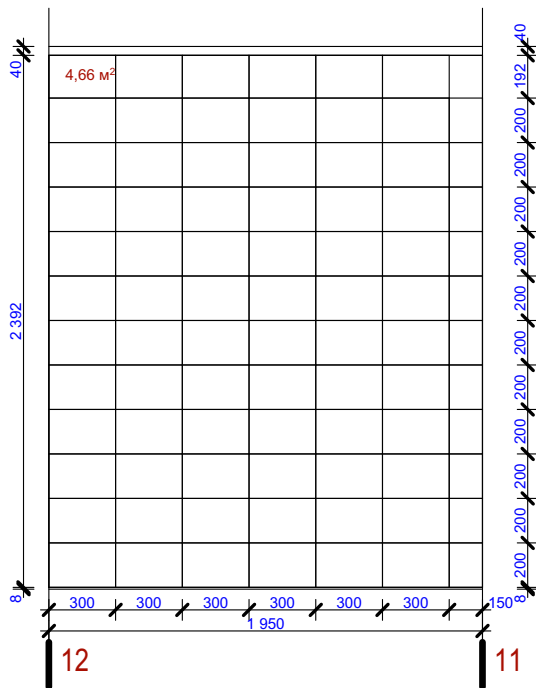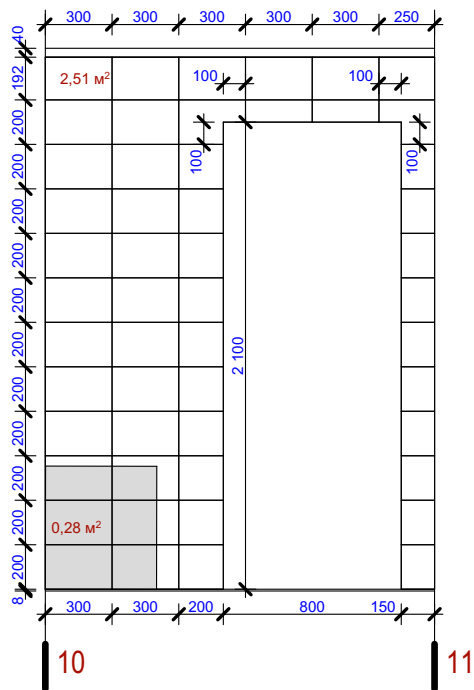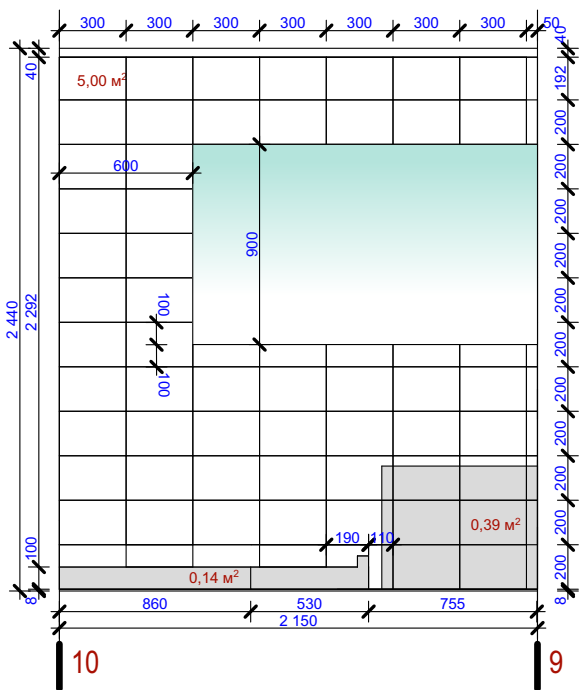

Ведомость отделки стен

Вид	Усл. об.	Наименование	S м²
		Плитка настенная Белая 20х30 см	16,27 м²
		Керамогранит Каррара серый PG 01 450х450мм	1,2м²

Изм.	Кол.уч.	Лист	№Док.	Подп.	Дата	К4		Стадия	Лист	Листов
									16	16
						Развертки				