


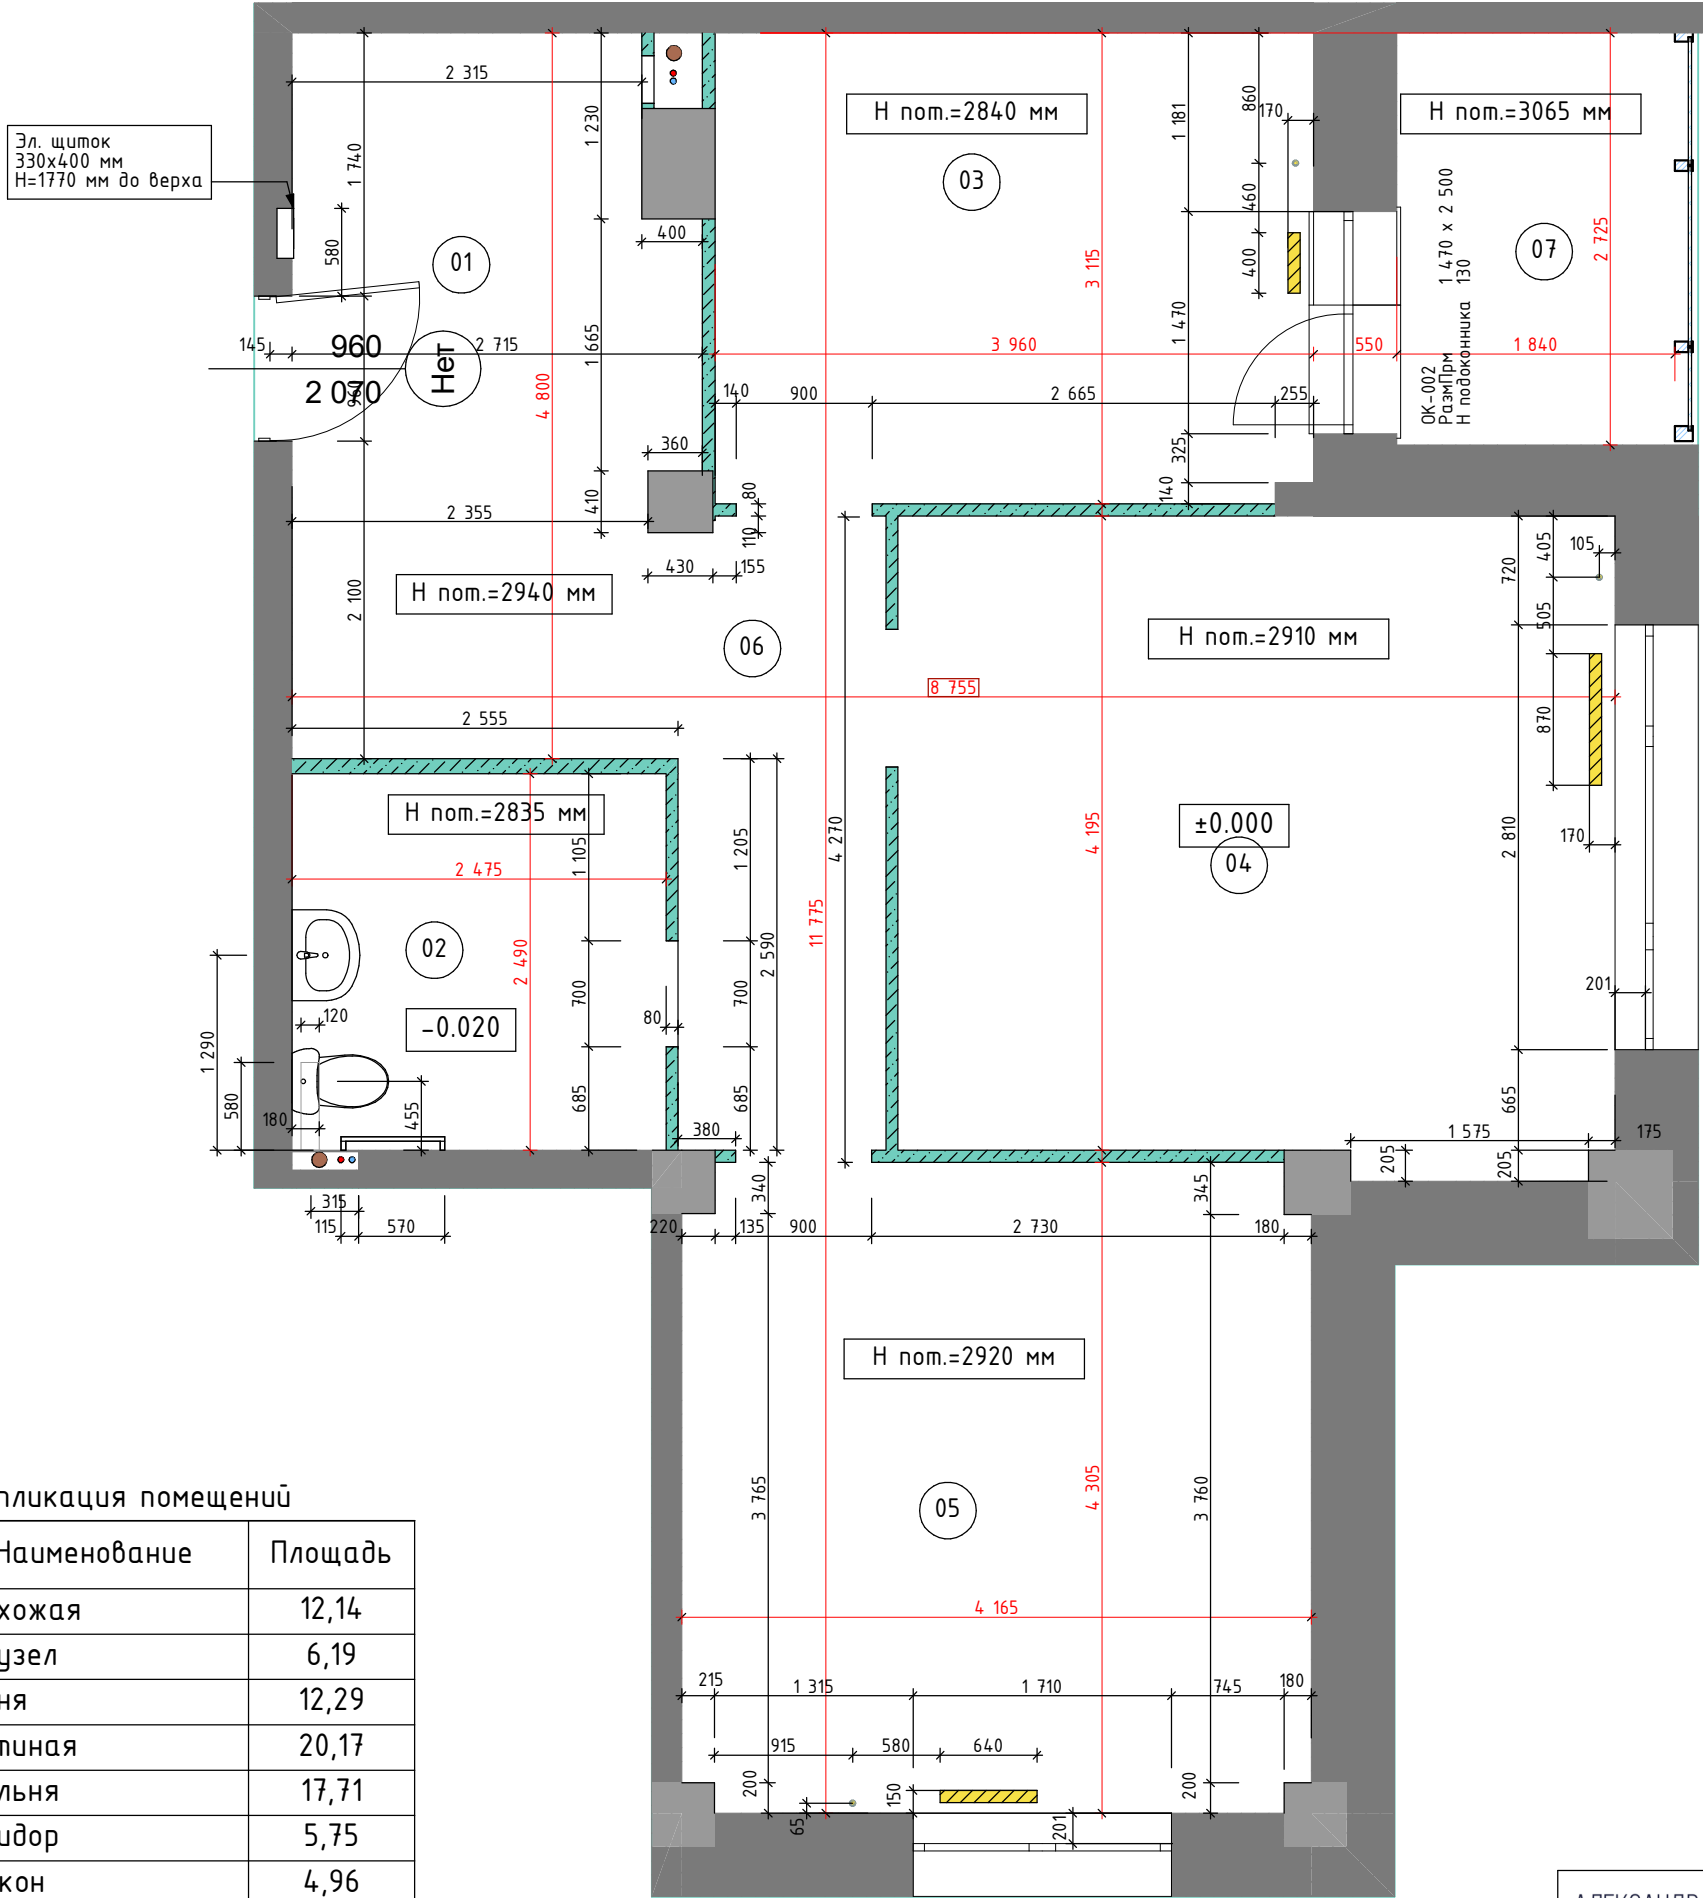

Примечания:


- 1. Высота от чернового пола до потолка - 2950 мм
- 2. Ширина оконных проемов указана по крайним точкам откосов
- 4. Черновые размеры могут иметь отклонения от 5 до 20 мм
- 5. Высота порога у входной двери 50 мм
- 6. Высота дверных проемов ~2070 мм, высота дверного проема в ванной - 2035 мм.

Экспликация помещений

№	Наименование	Площадь
01	Прихожая	12,14
02	Санузел	6,19
03	Кухня	12,29
04	Гостиная	20,17
05	Спальня	17,71
06	Коридор	5,75
07	Балкон	4,96
		79,23 м²

Условные обозначения:

- перегородки от застройщика
- радиаторы отопления
- канализация
- стояк ГВ
- стояк ХВ

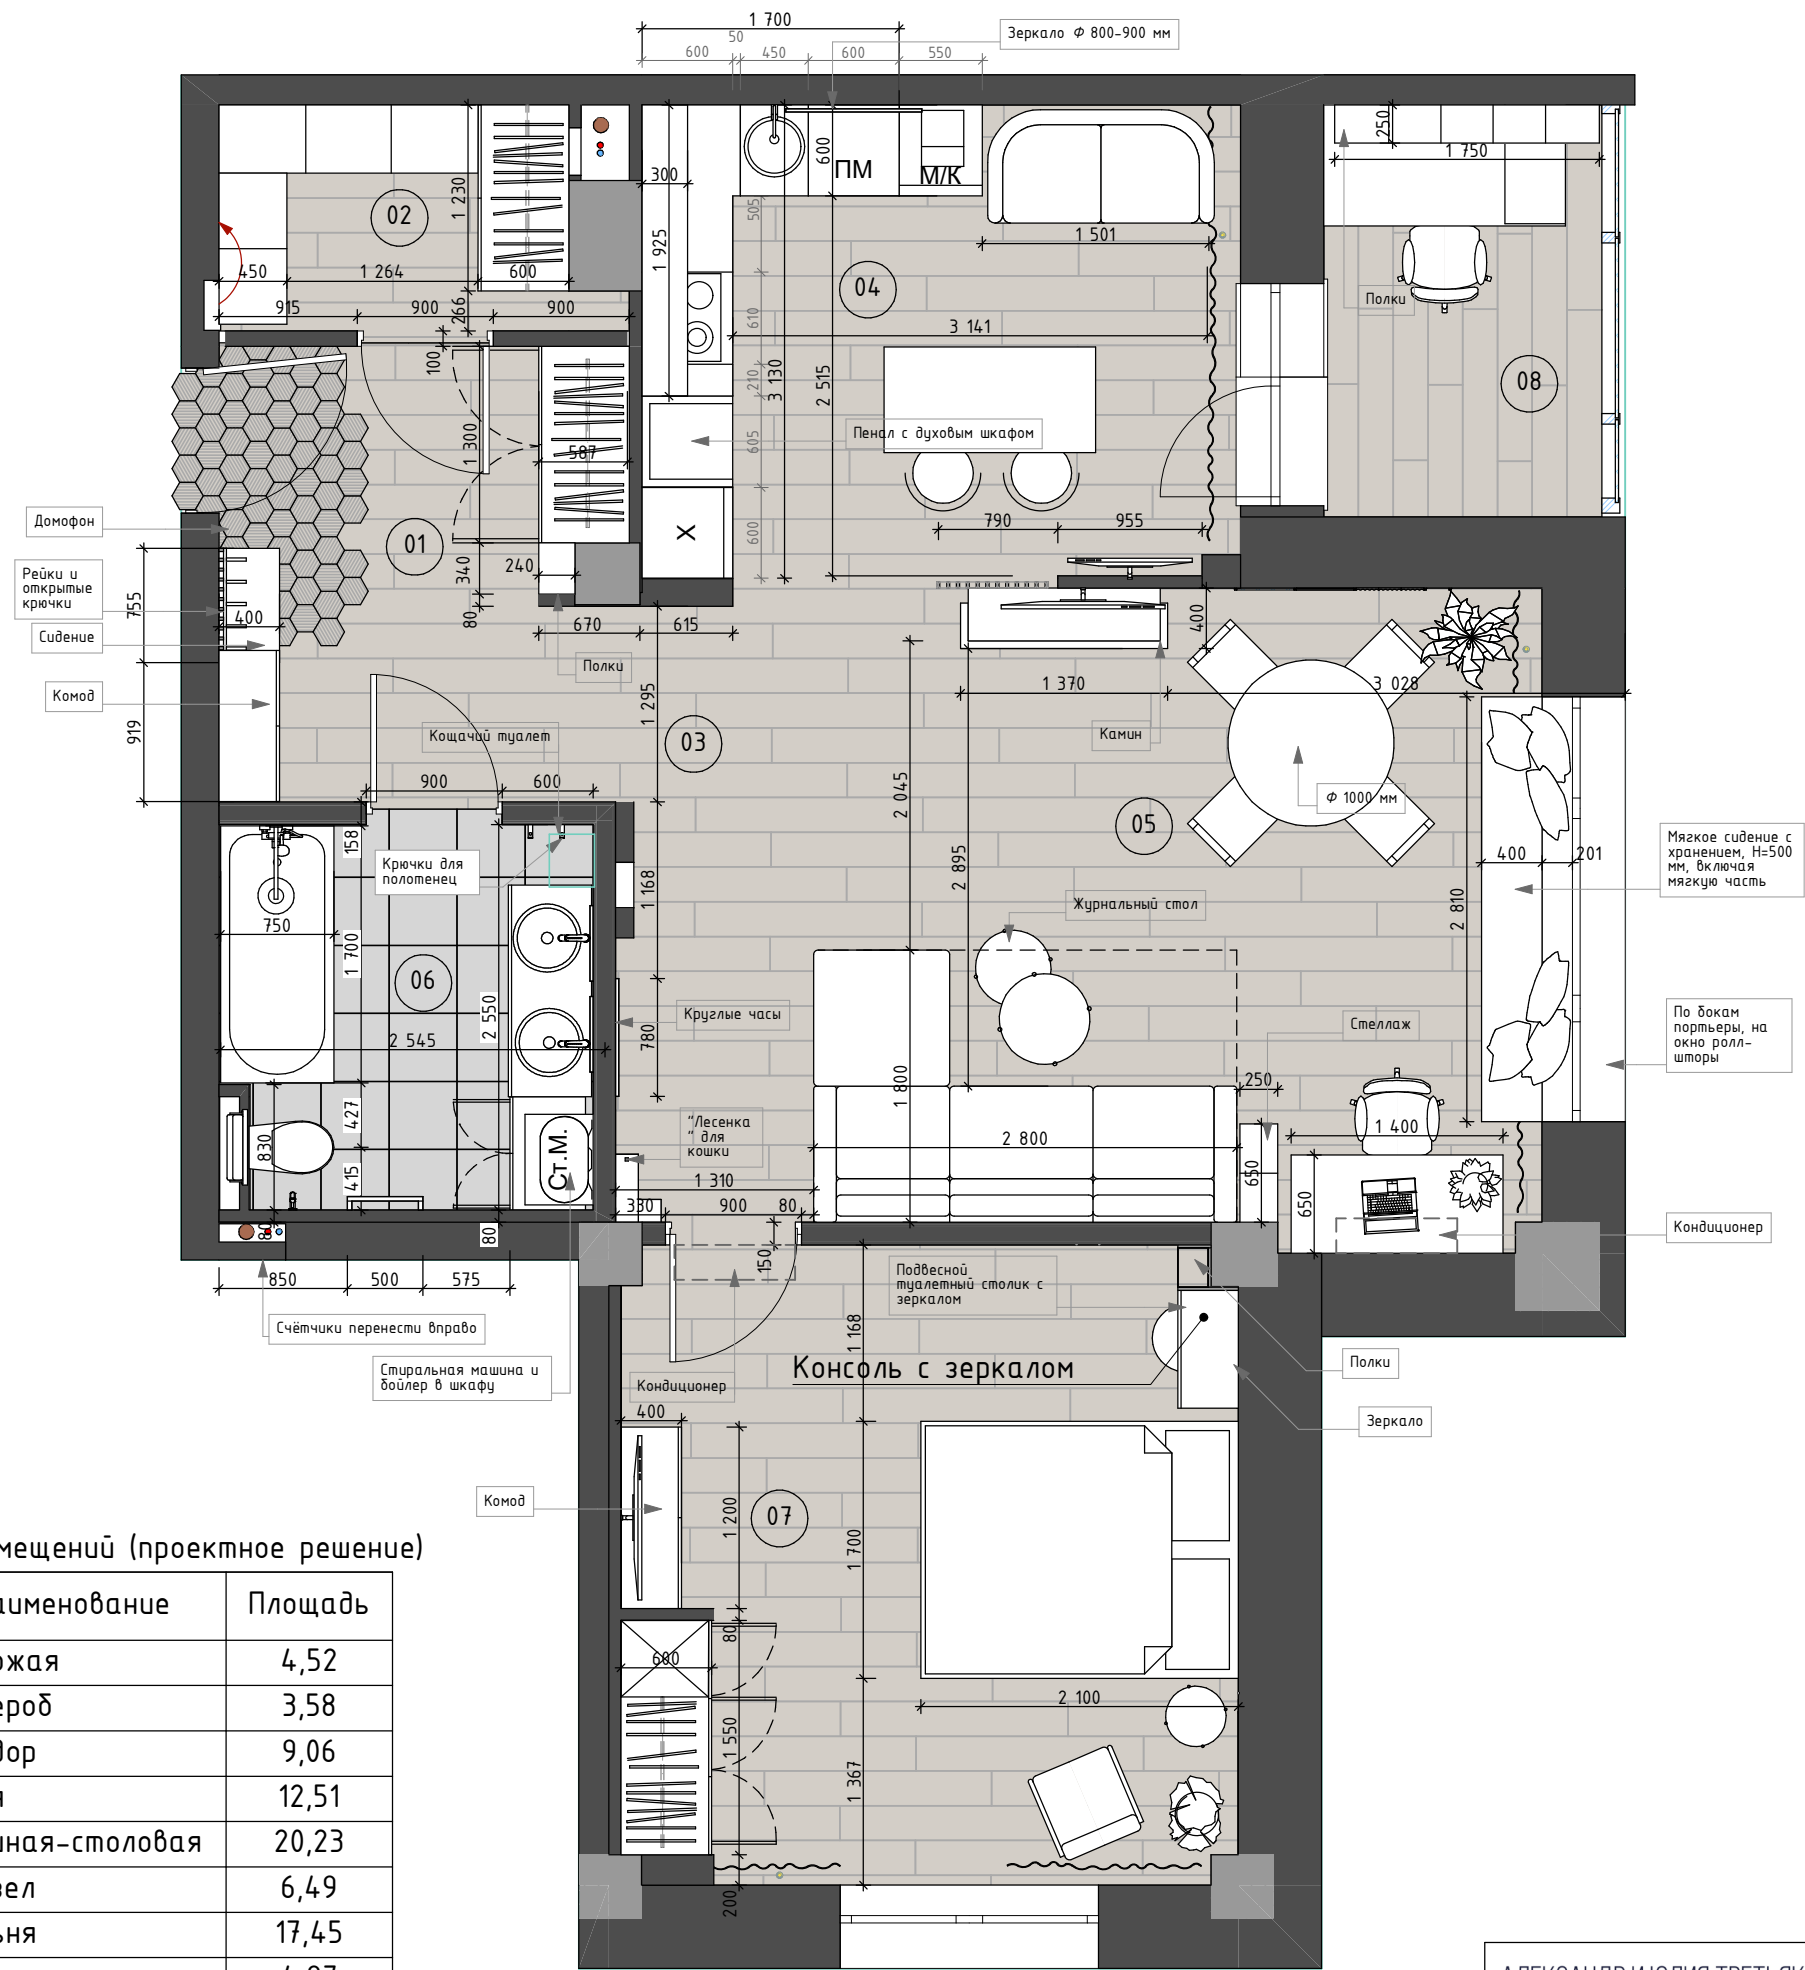

Экспликация помещений (проектное решение)


№	Наименование	Площадь
01	Прихожая	4,52
02	Гардероб	3,58
03	Коридор	9,06
04	Кухня	12,51
05	Гостиная-столовая	20,23
06	Санузел	6,49
07	Спальня	17,45
08	Балкон	4,97
		78,81 м ²

3D обзор: Прихожая, гостиная, кухня




3D обзор: Ванна, спальня, балкон



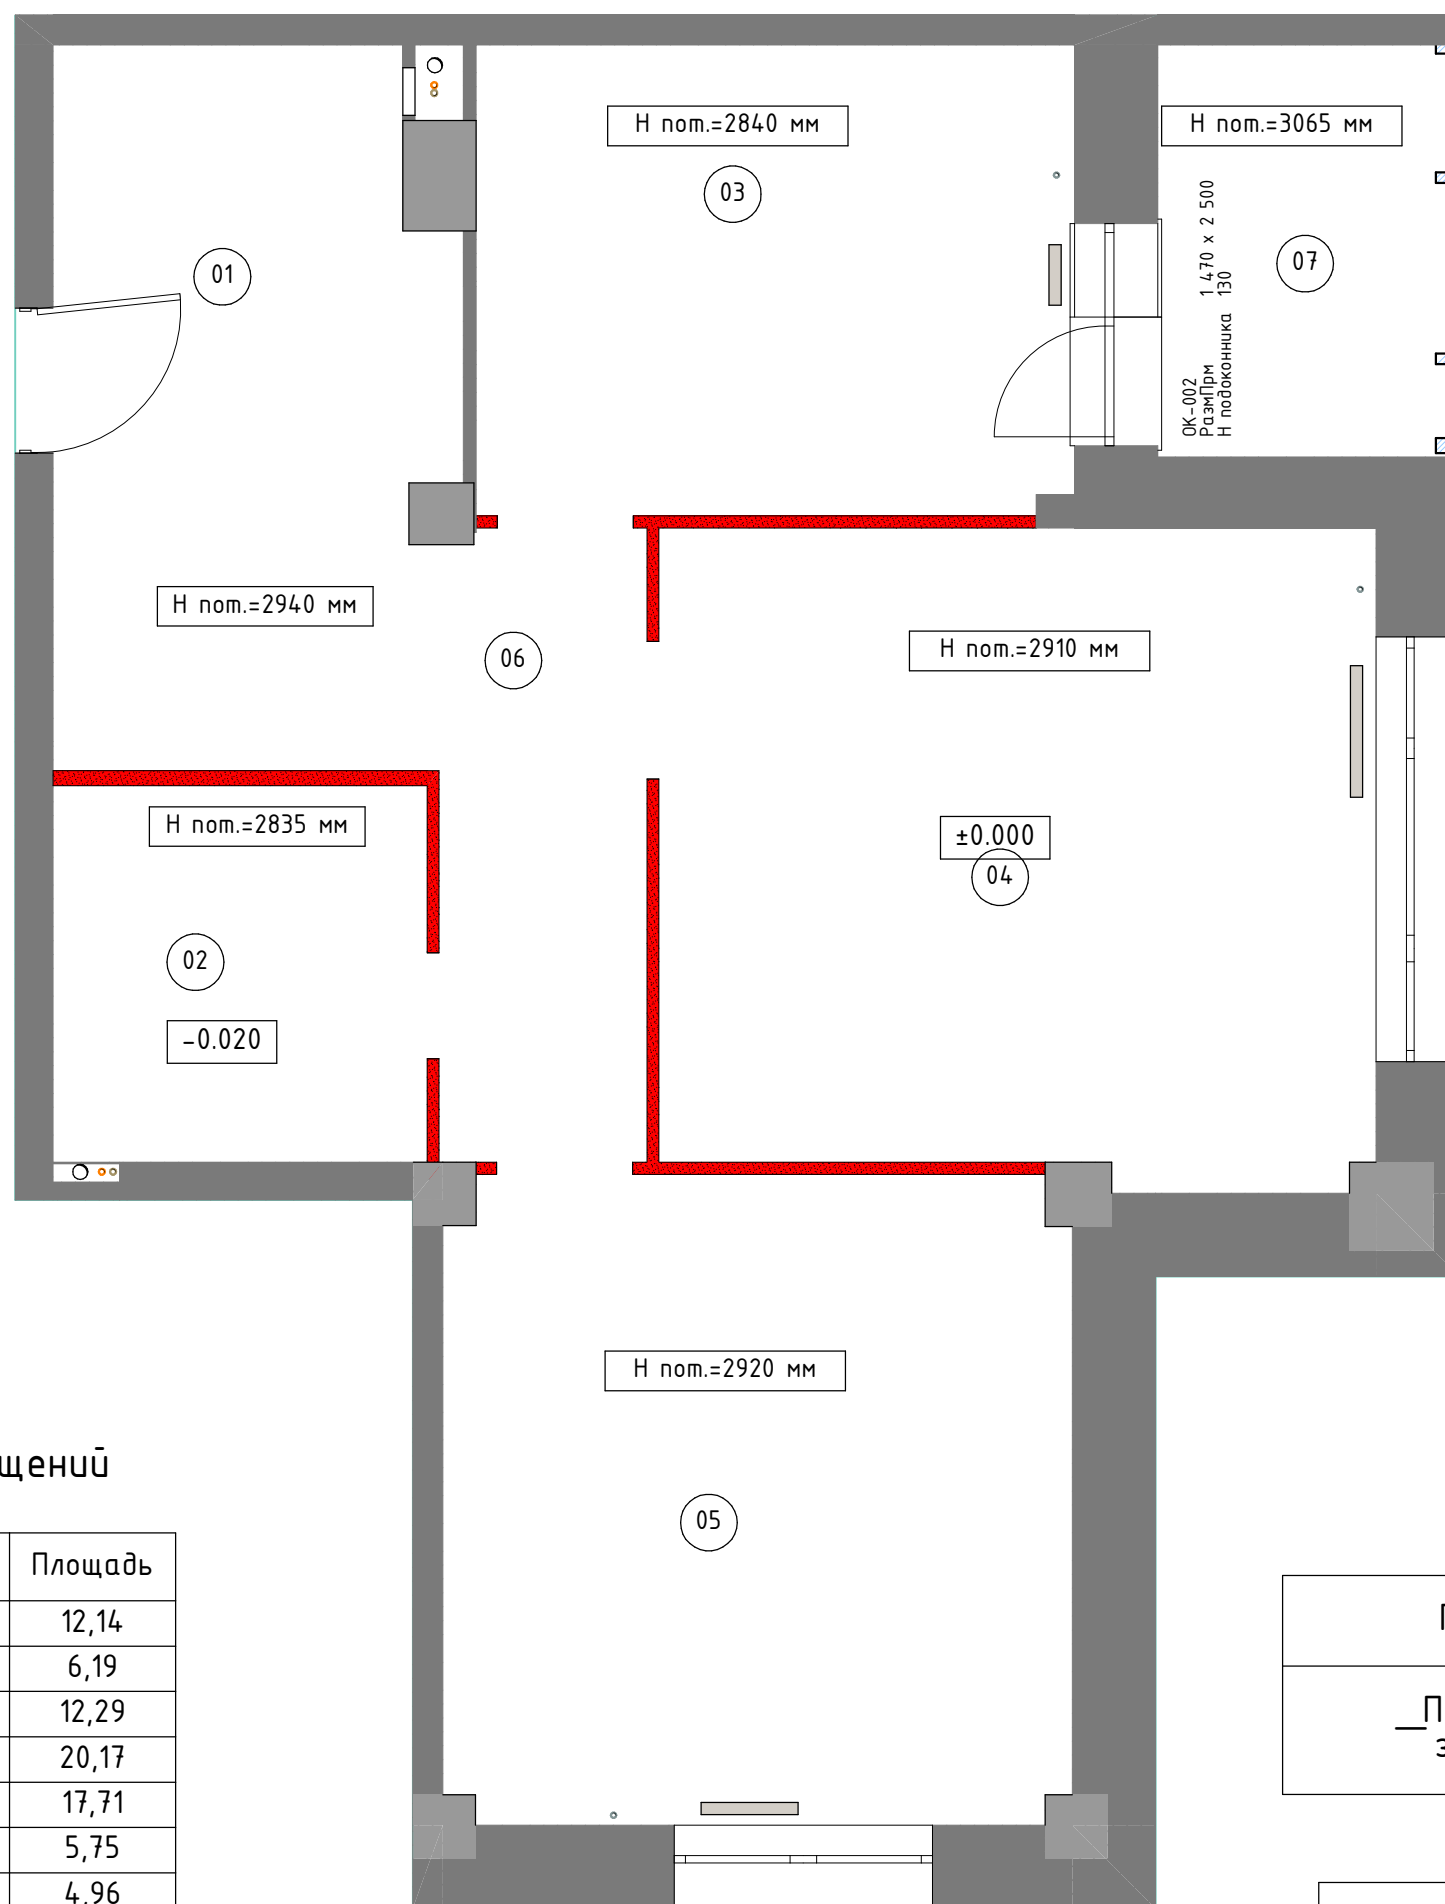

Перспективное изображение демонтажных работ

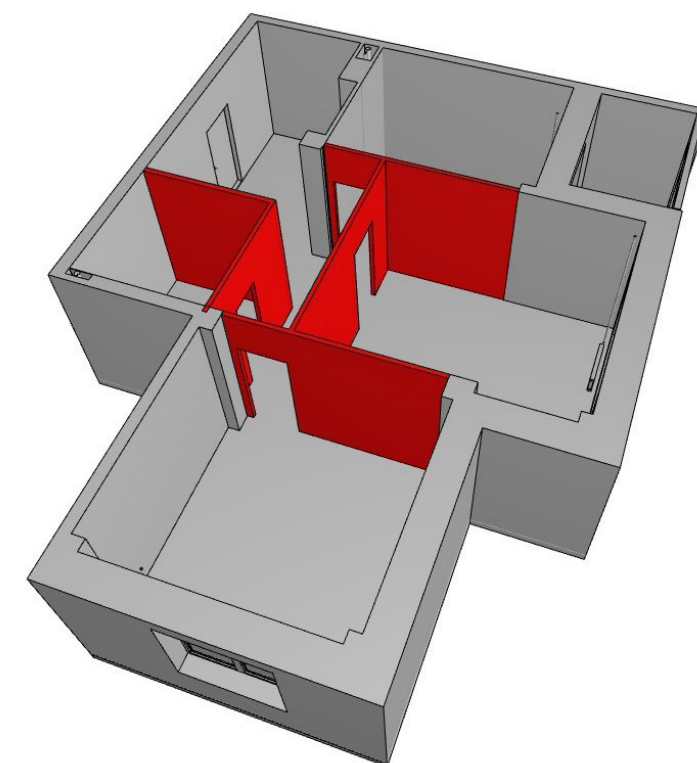

Условные обозначения:

■ - Демонтируемые стены и конструкции из пазогребневых блоков

Примечания:


1. За отметку ± 0.000 принят уровень чистого пола
2. Существующие радиаторы демонтировать
3. Высота от чернового пола до потолка – 2910 мм

Экспликация помещений


№	Наименование	Площадь
01	Прихожая	12,14
02	Санузел	6,19
03	Кухня	12,29
04	Гостиная	20,17
05	Спальня	17,71
06	Коридор	5,75
07	Балкон	4,96
		79,23 м ²

Объем демонтируемых перегородок

Перегородка	Усл.обозначение	Объем м.куб
—Перегородки от застройщика		4,25

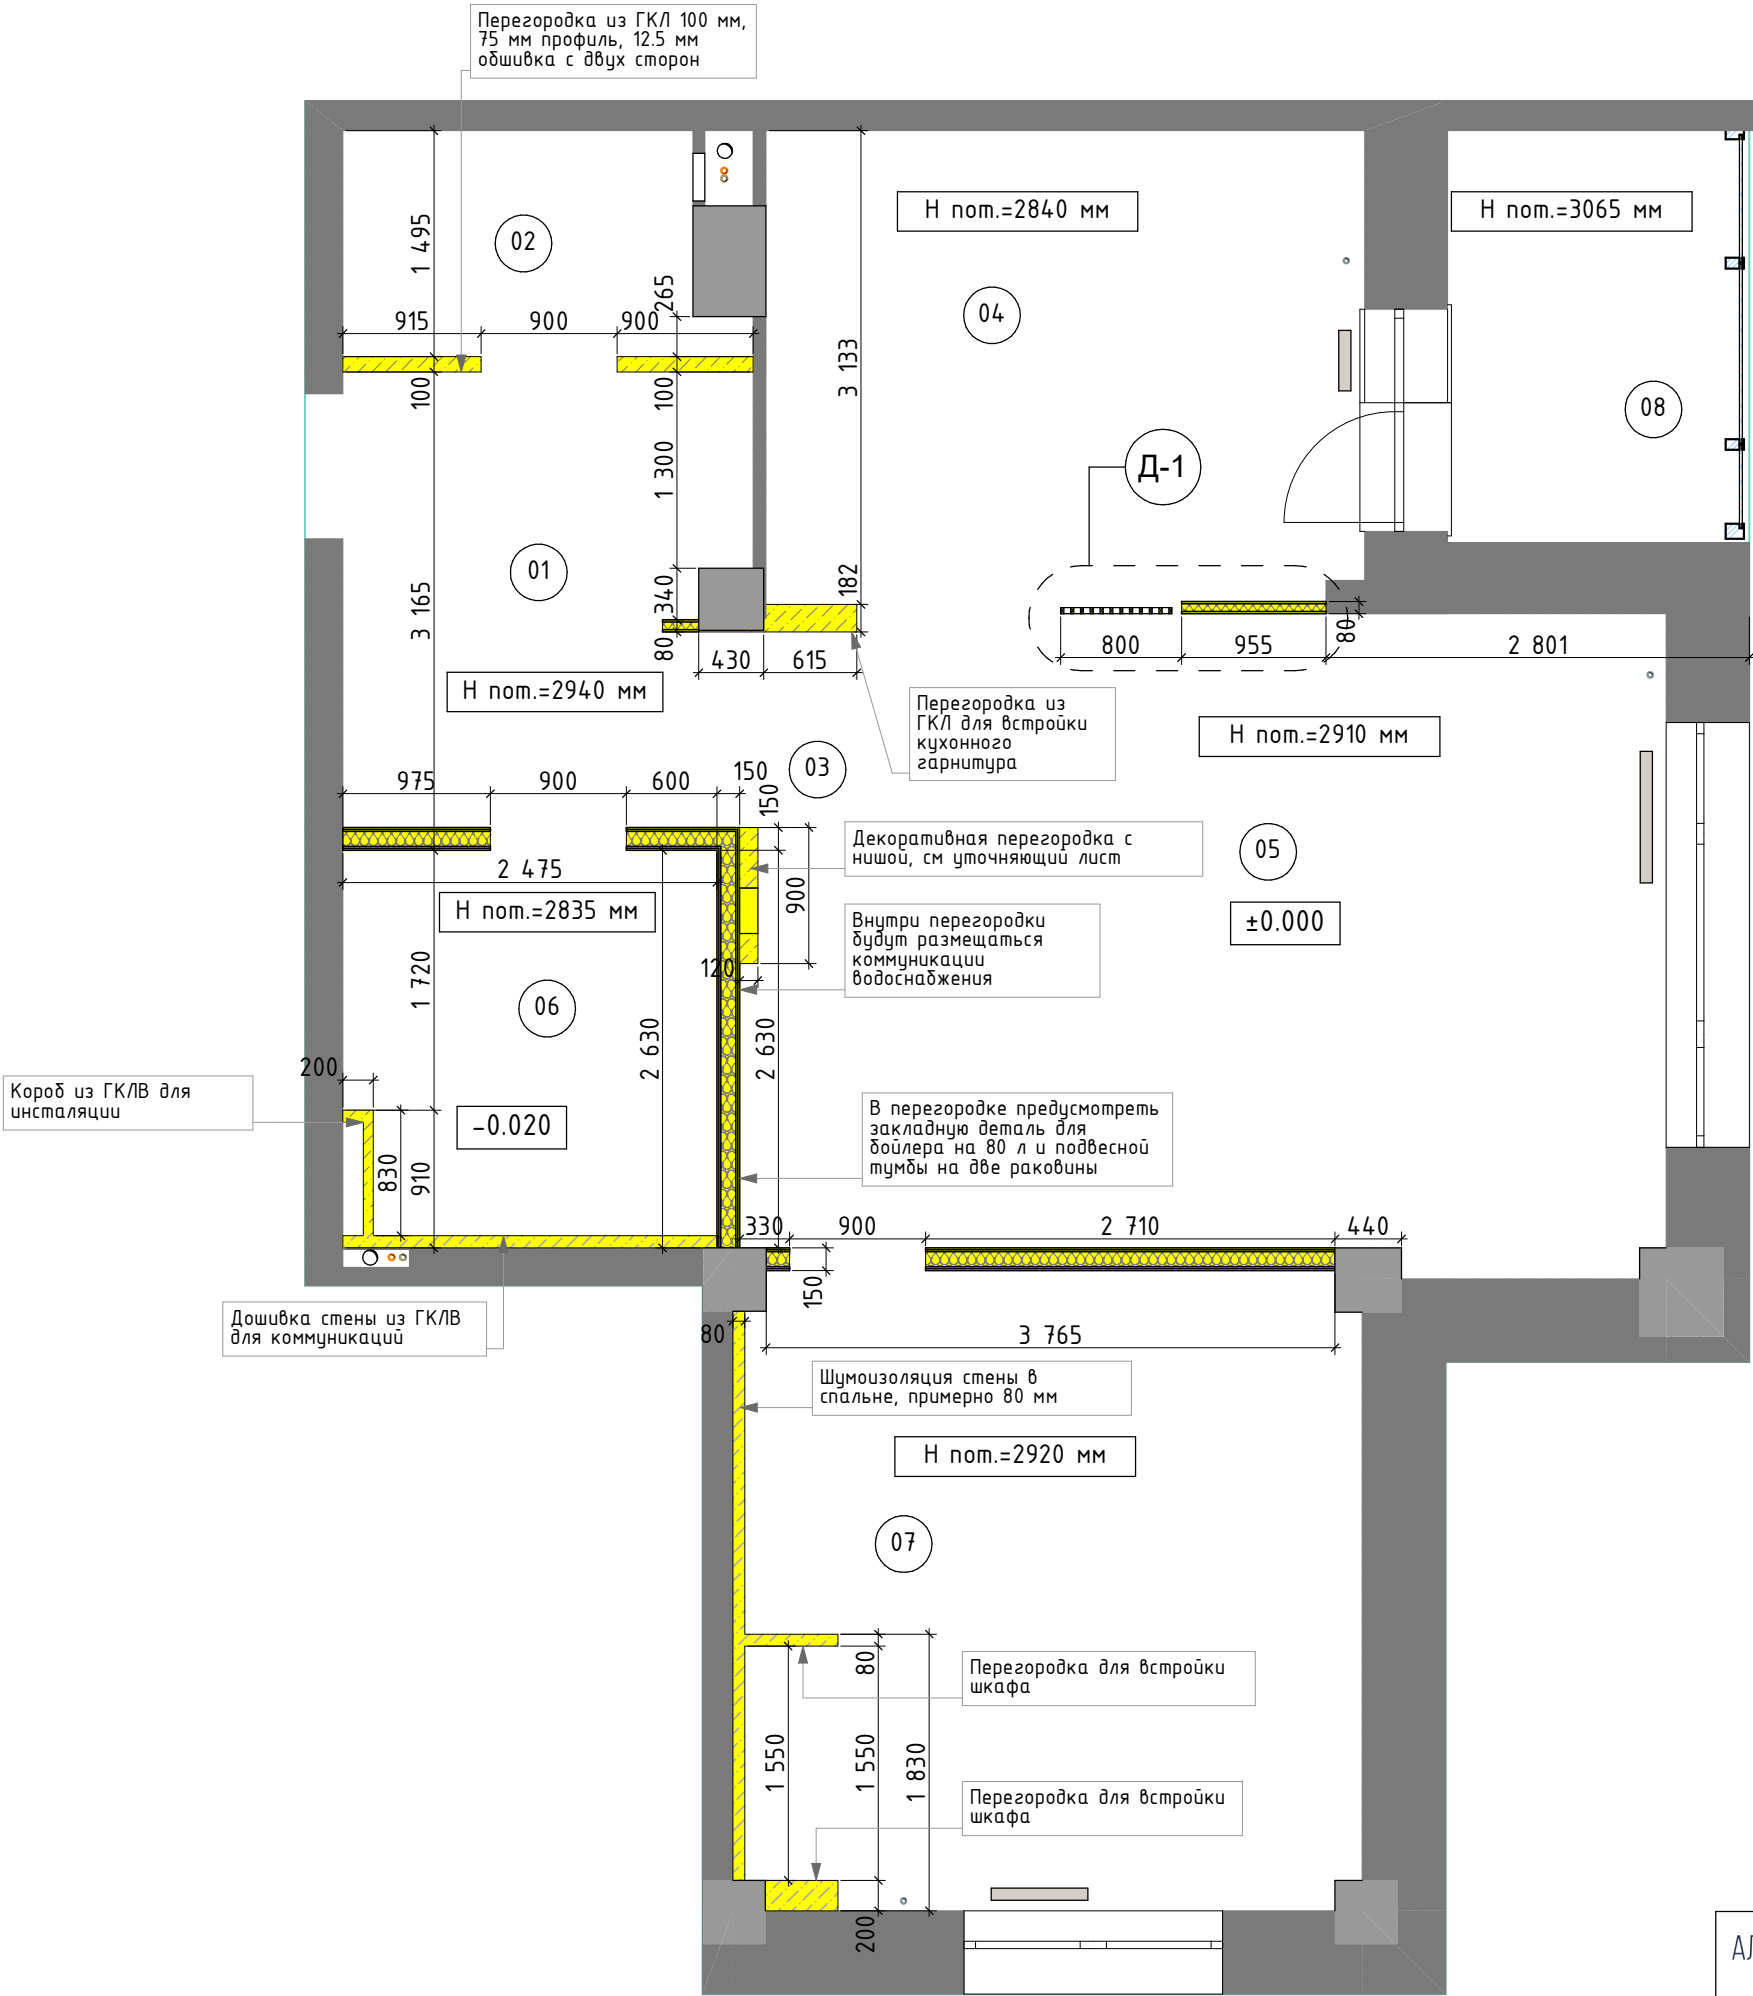

Д-1 Фрагмент реечной перегородки

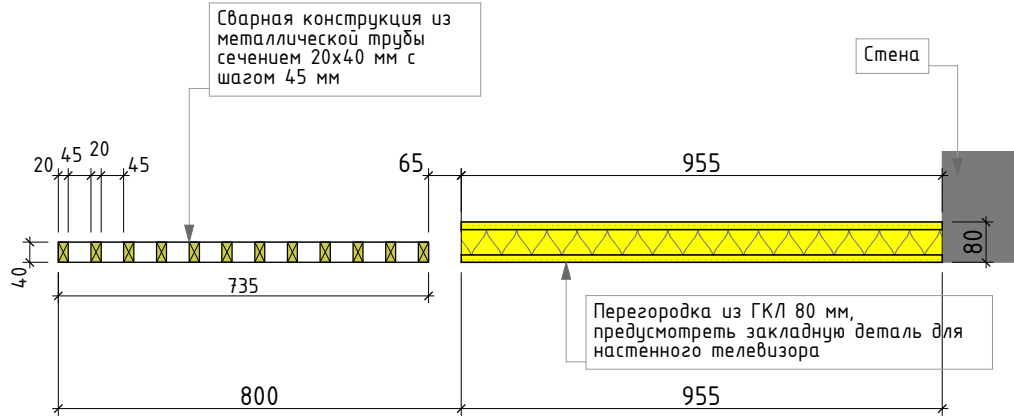

- Примечания:
1. За отметку ±0.000 принят уровень чистого пола
 2. Стены в санузле возвести на то же место
 3. **Материал и конструкцию возводимых стен уточнить непосредственно у строительной бригады**

Условные обозначения:

- возводимые стены и перегородки

АЛЕКСАНДР И ЮЛИЯ ТРЕТЬЯКОВЫ @4dimension_design +7-963-266-66-24 - Александр +7-965-919-53-72 - Юлия	г. Красноярск	План монтажных работ	06
			80

Схема конскрукции реечной перегородки

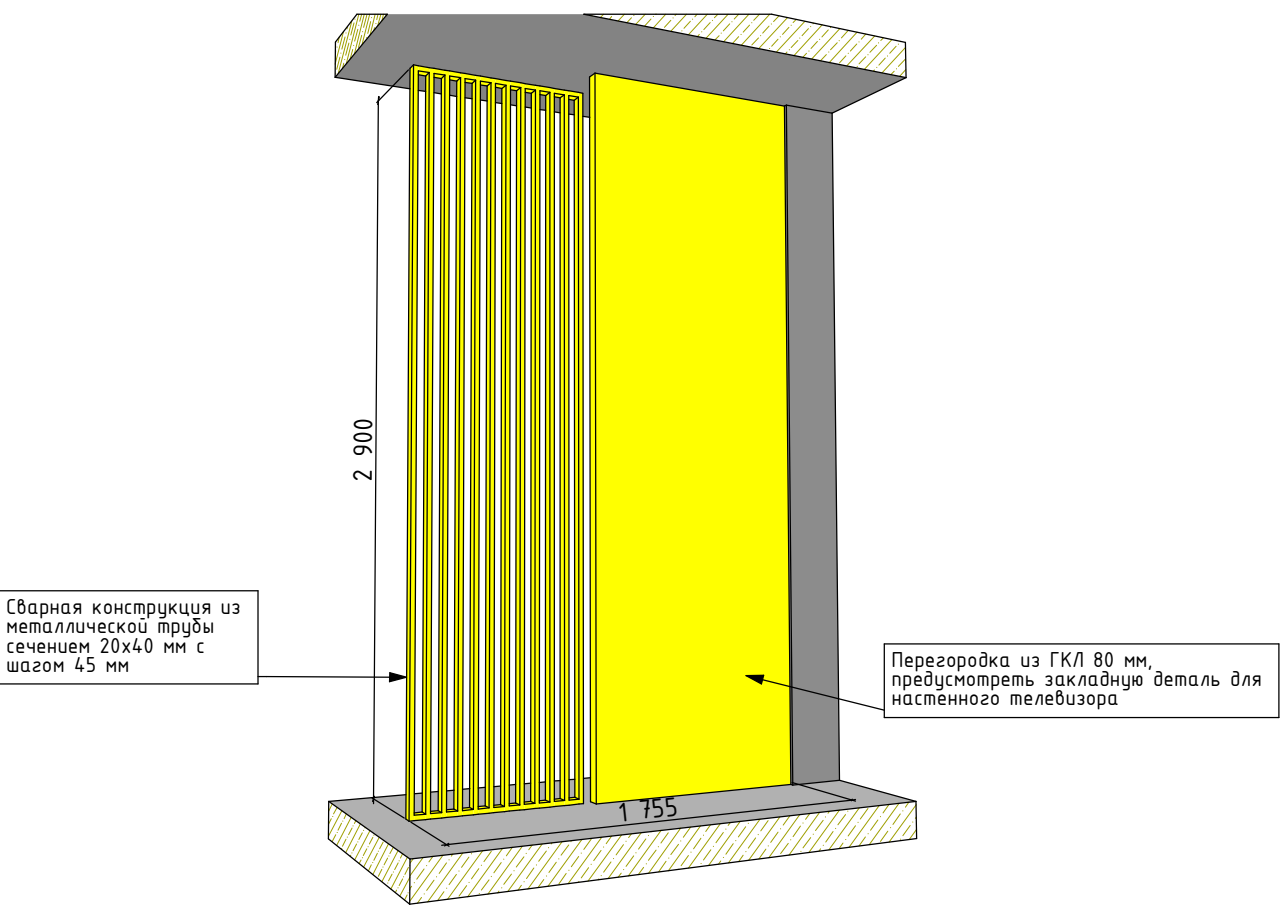


Схема монтажа ниши для встроенного шкафа в спальне

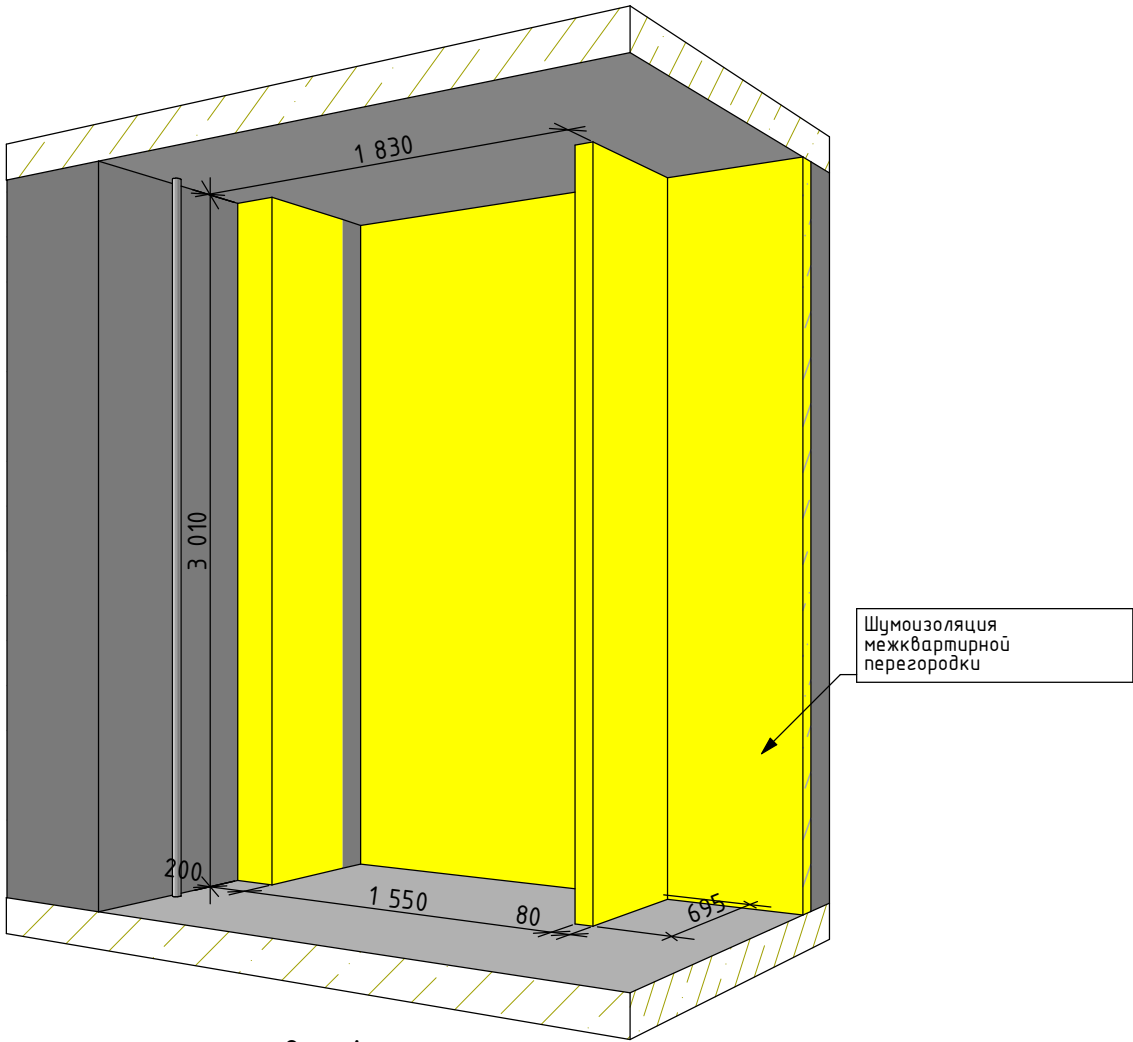


Схема монтажа декоративной перегородки



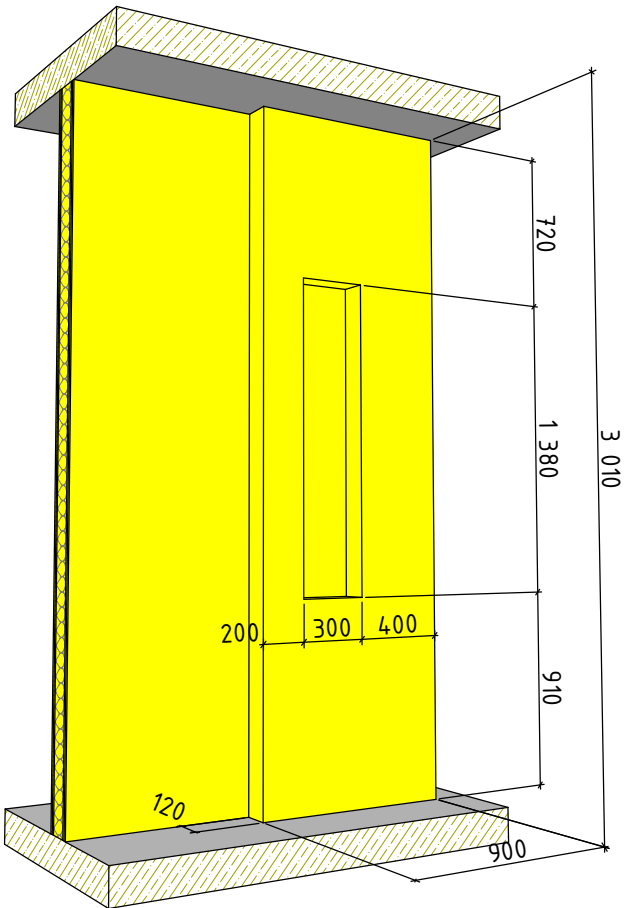



Схема монтажа короба для инсталяции в с/у

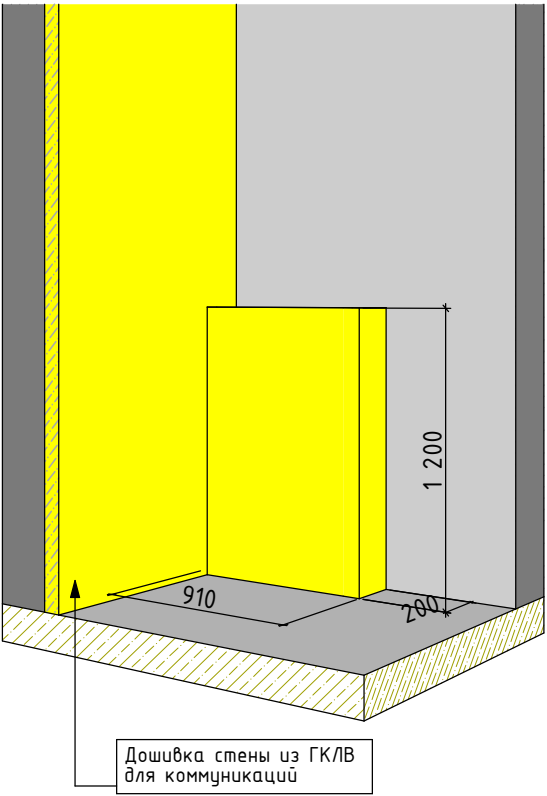

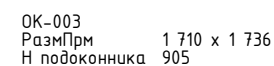

№	Наименование	Площадь
01	Прихожая	4,52
02	Гардероб	3,58
03	Коридор	9,06
04	Кухня	12,51
05	Гостиная-столовая	20,23
06	Санузел	6,49
07	Спальня	17,45
08	Балкон	4,97
		78,81 м ²




2. Красным выделены приоритетные размеры. Соблюсти в первую очередь.

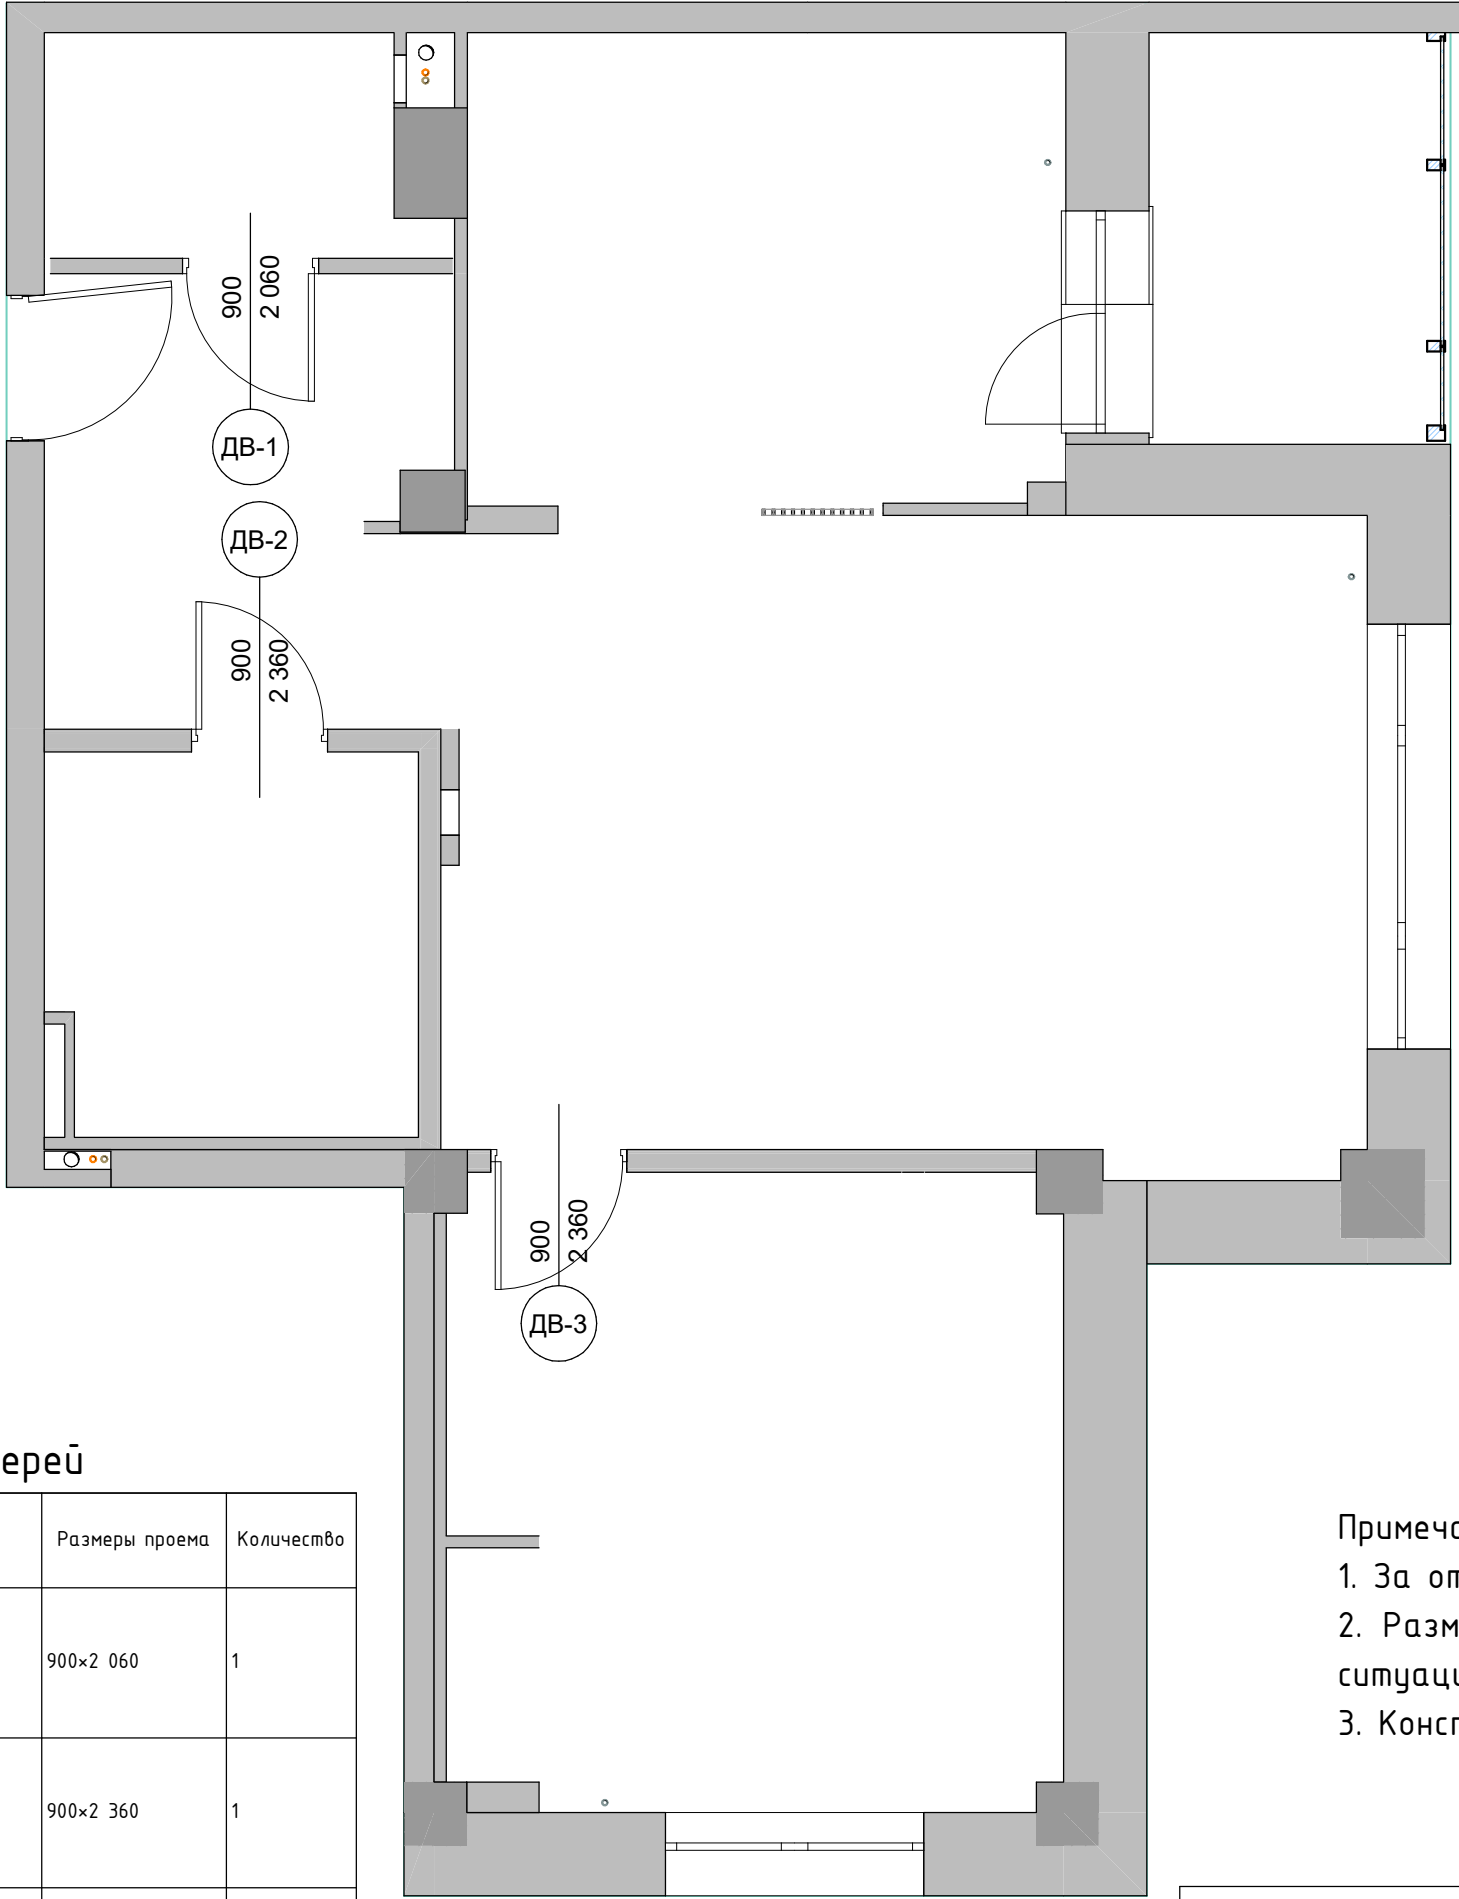

Ведомость дверей

Обозначение на плане	Вид со Стороны Открывания	Описание	Размеры проема	Количество
ДВ-1			900×2 060	1
ДВ-2			900×2 360	1
ДВ-3			900×2 360	1

Примечания:
1. За отметку ±0.000 принят уровень чистового пола
2. Размеры проемов требуют сверки с существующей ситуацией
3. Конструкция коробки двери – скрытая

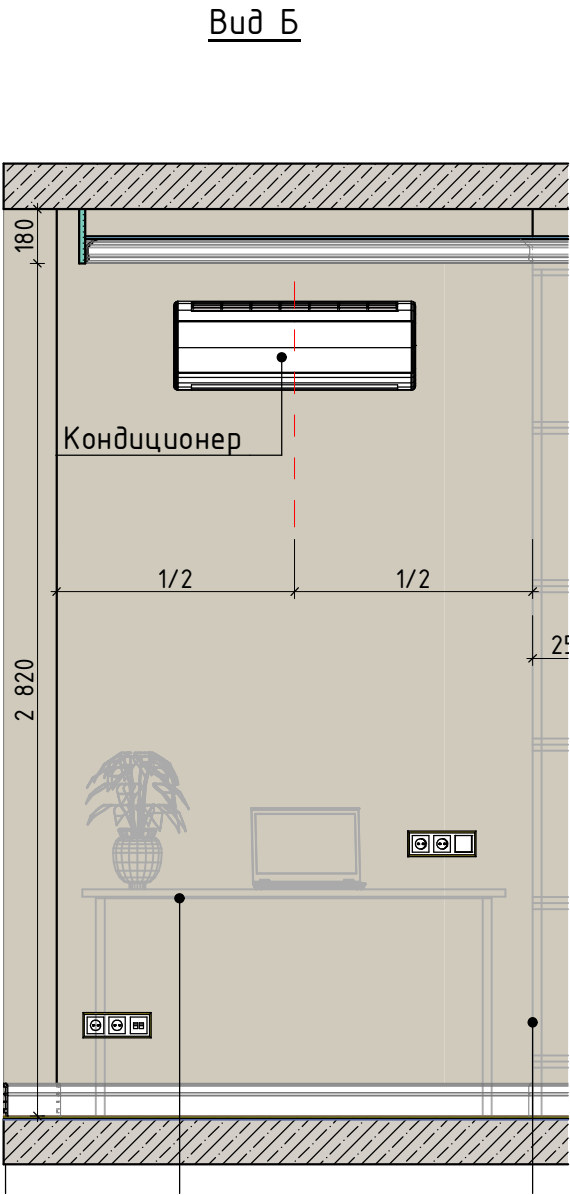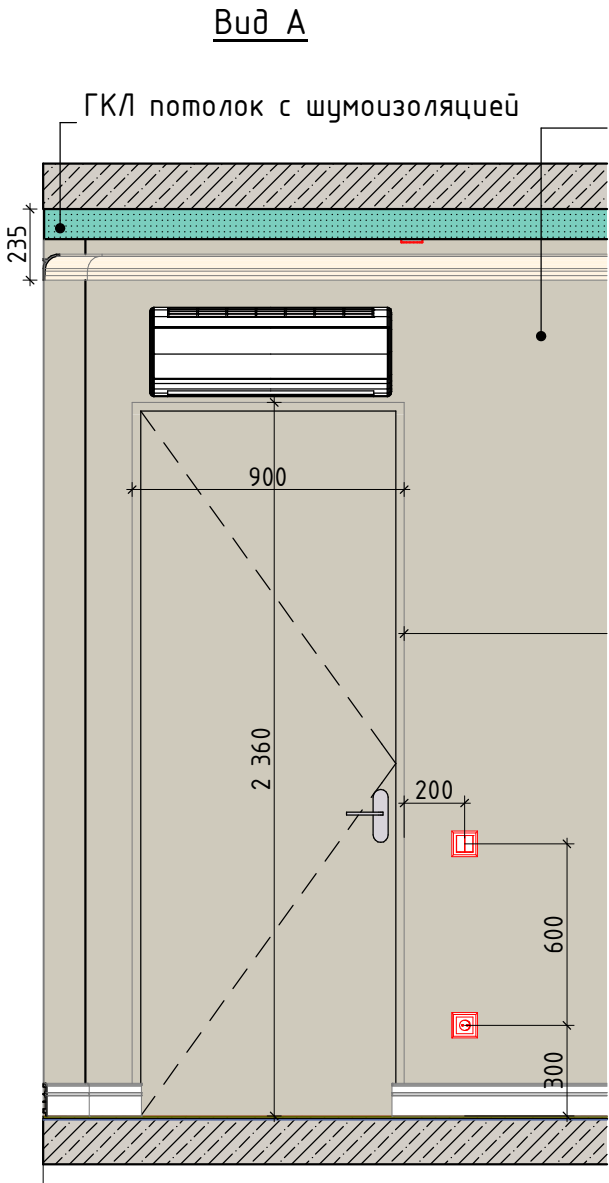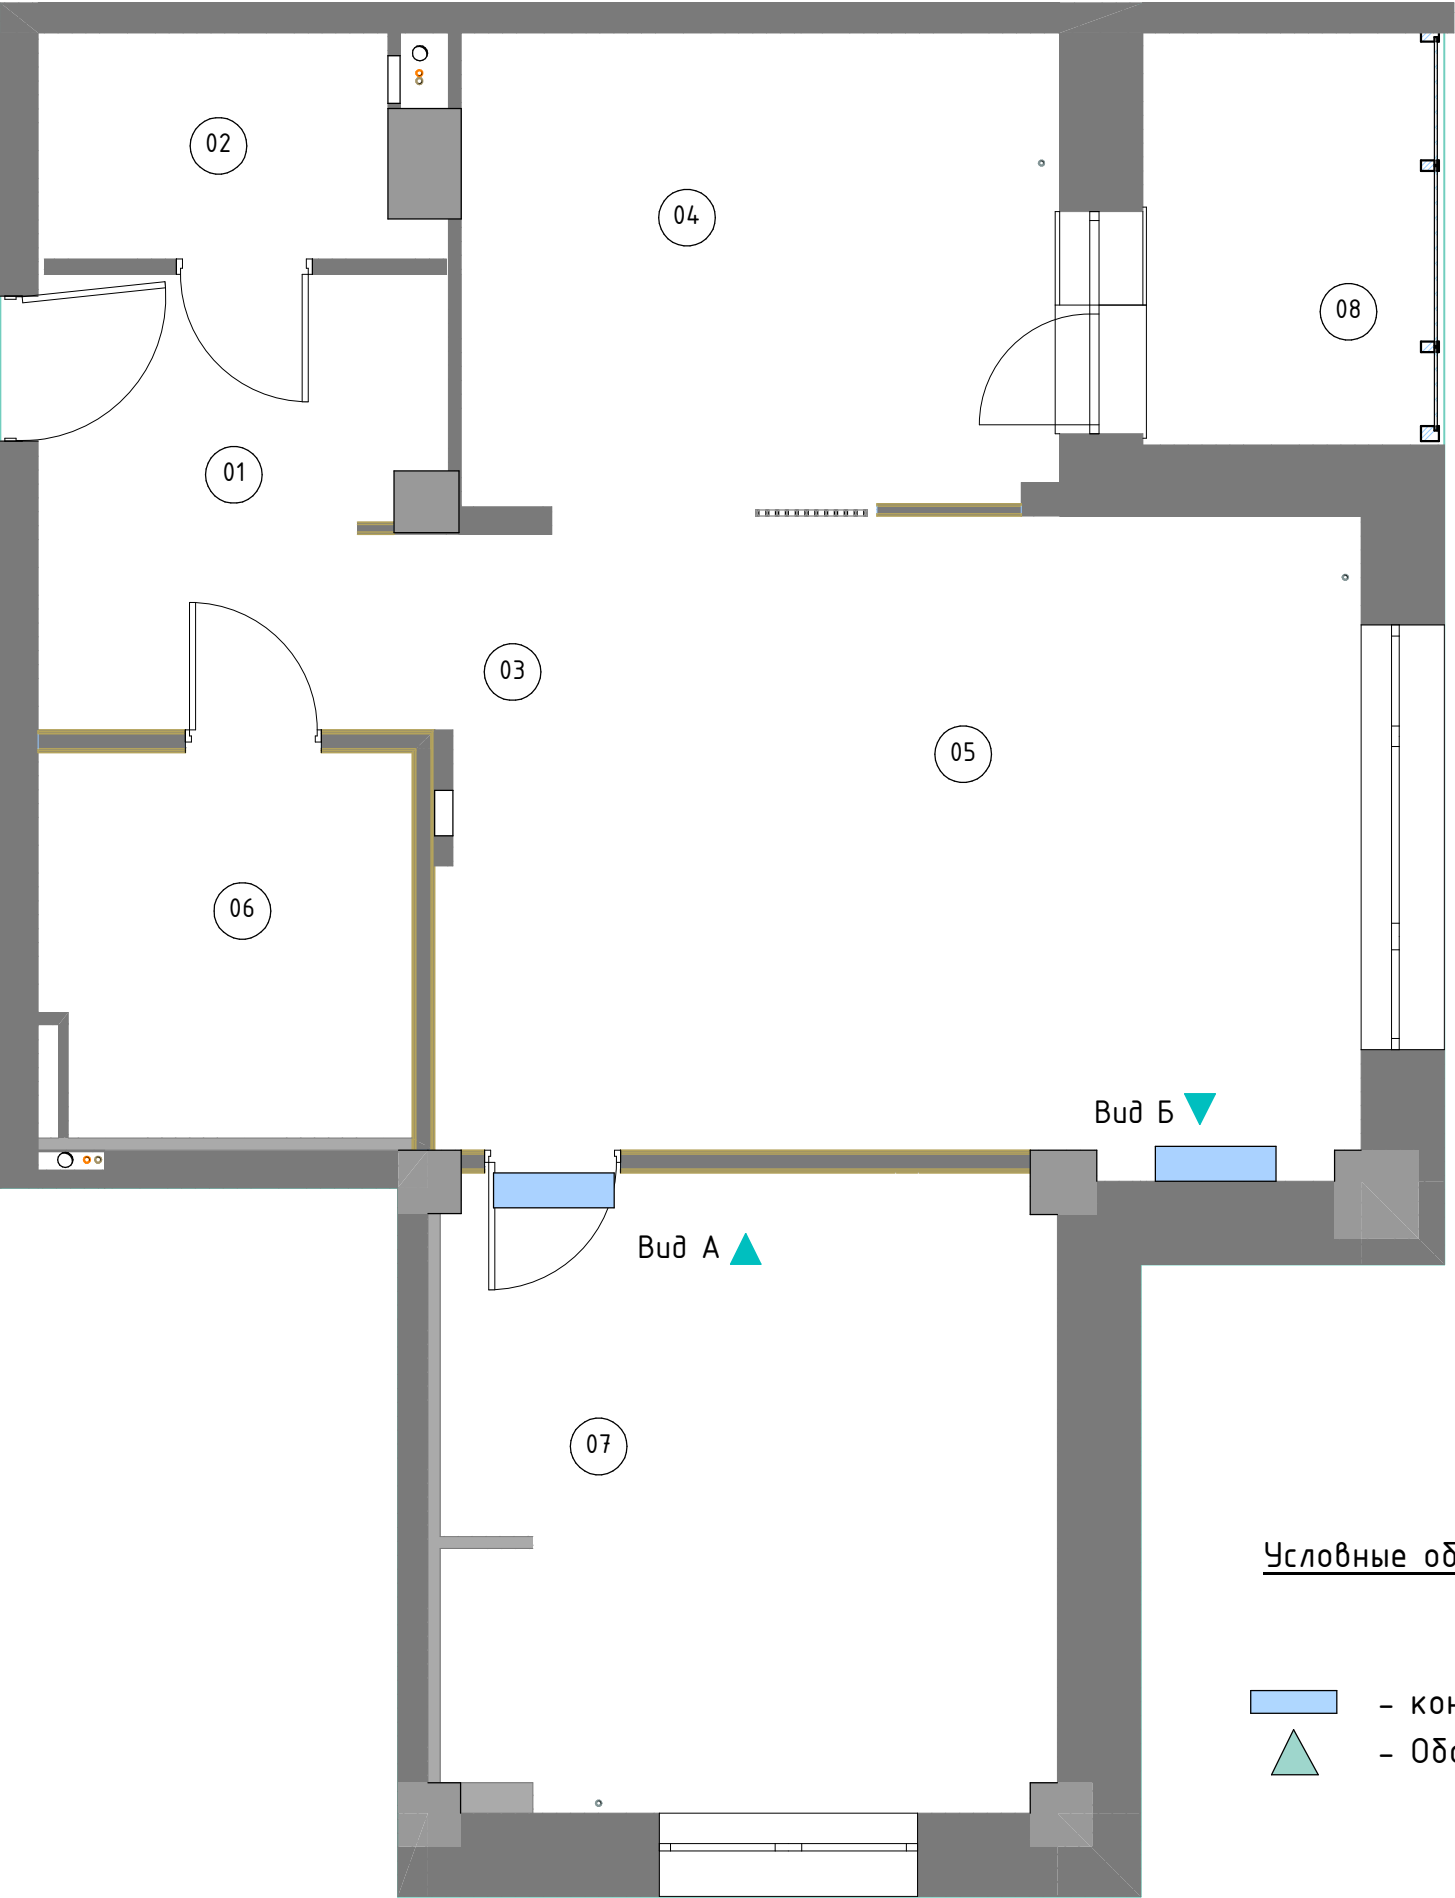


Условные обозначения:

- кондиционер
- Обозначение развертки


Примечания:

1. Кондиционеру обеспечить отвод конденсата в канализацию ванны

План расстановки сантехнического оборудования

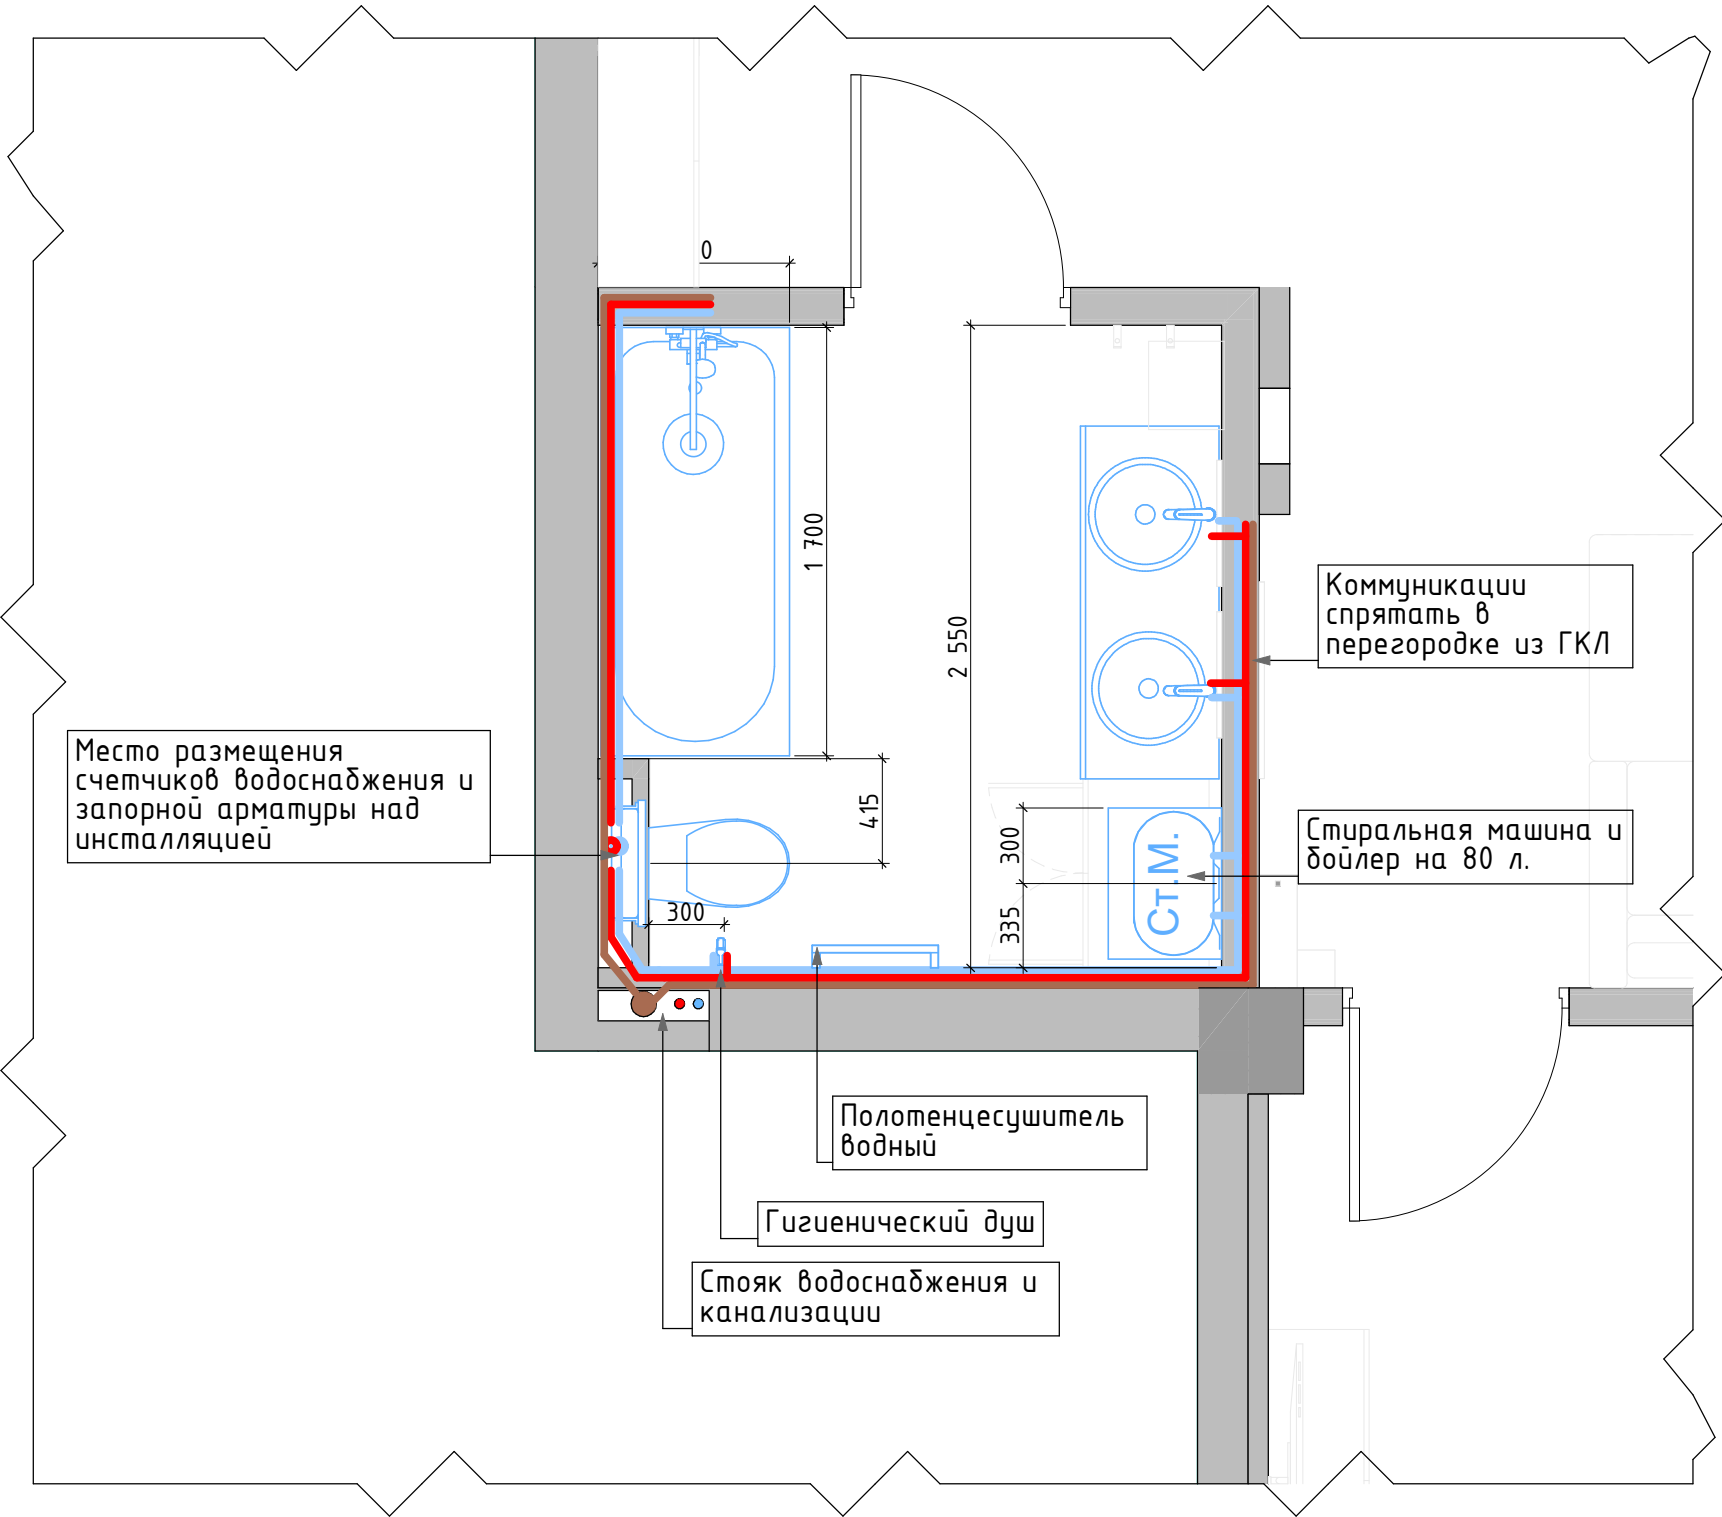

План расстановки сантехнического оборудования

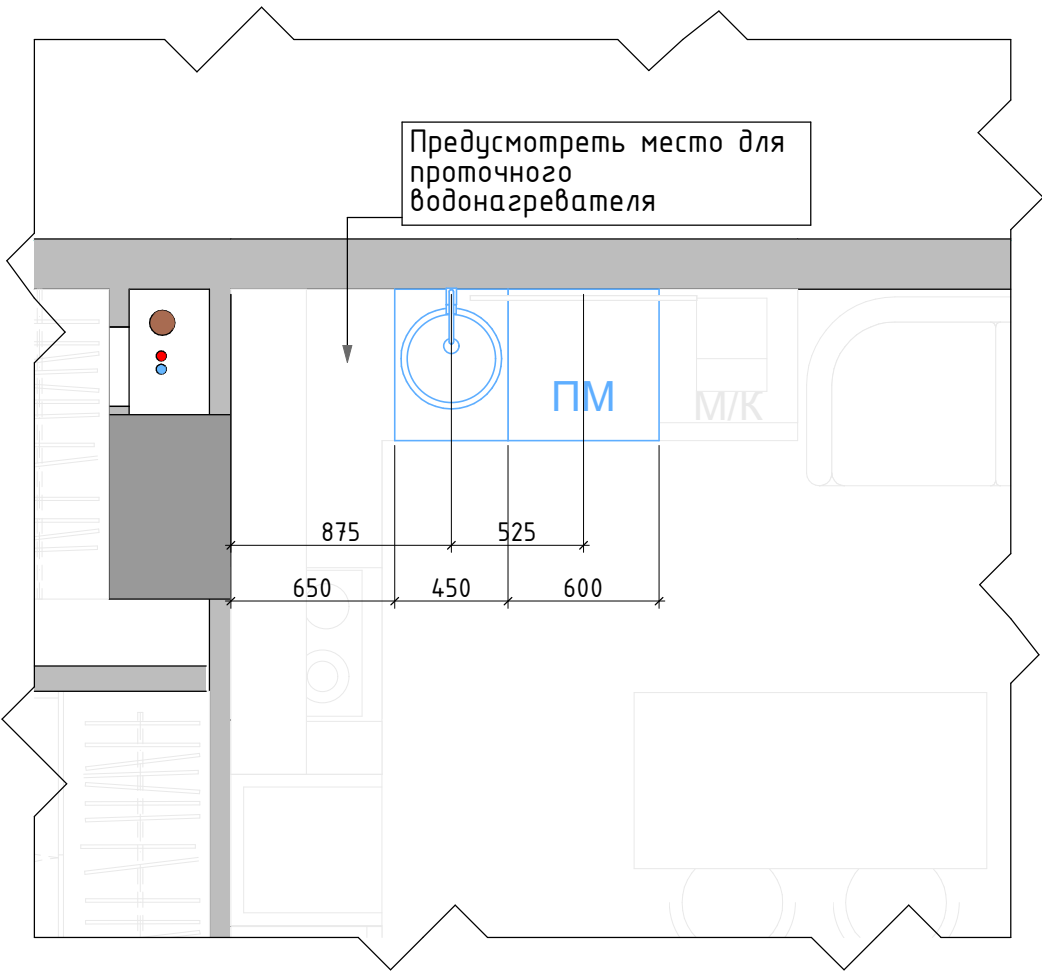

ПРИМЕЧАНИЕ:

1. Монтаж и подвод коммуникаций производить строго по чертежам производителя или по приходу оборудования на объект.
2. Точные размеры привязки сантехнического оборудования могут измениться в зависимости от выбранных моделей. Необходимо уточнить размеры в соответствии с техническими схемами.

Условные обозначения:

- - канализация
- - стояк ГВ
- - стояк ХВ
- 01 - нумерация сантехоборудования

План напольных покрытий


1:50

Условные обозначения:

 - Точка отсчета и направления укладки

Примечания:




- 1. За отметку ±0.000 принят уровень **чистового** пола
- 2. Отметки верха напольных покрытий должны быть выполнены в один уровень по всем помещениям
- 3. В санузлах предусмотреть устройство гидроизоляции пола с заходом на стены и перегородки **не менее 300 мм**
- 4. При устройстве разных покрытий обратить внимание на стыковку, использовать цветной герметик, согласовав с автором проекта и заказчиком
- 5. Стыковку разных покрытий под дверьми осуществлять **строго под серединой полотна!**
- 6. Перед закупкой материалов уточнить соответствие всех цветов и артикулов с артикулами поставщика на момент поставки
- 7. Площади указаны без учета запаса. Рекомендуемый запас (~10%) уточнить у менеджера в салоне на момент покупки.

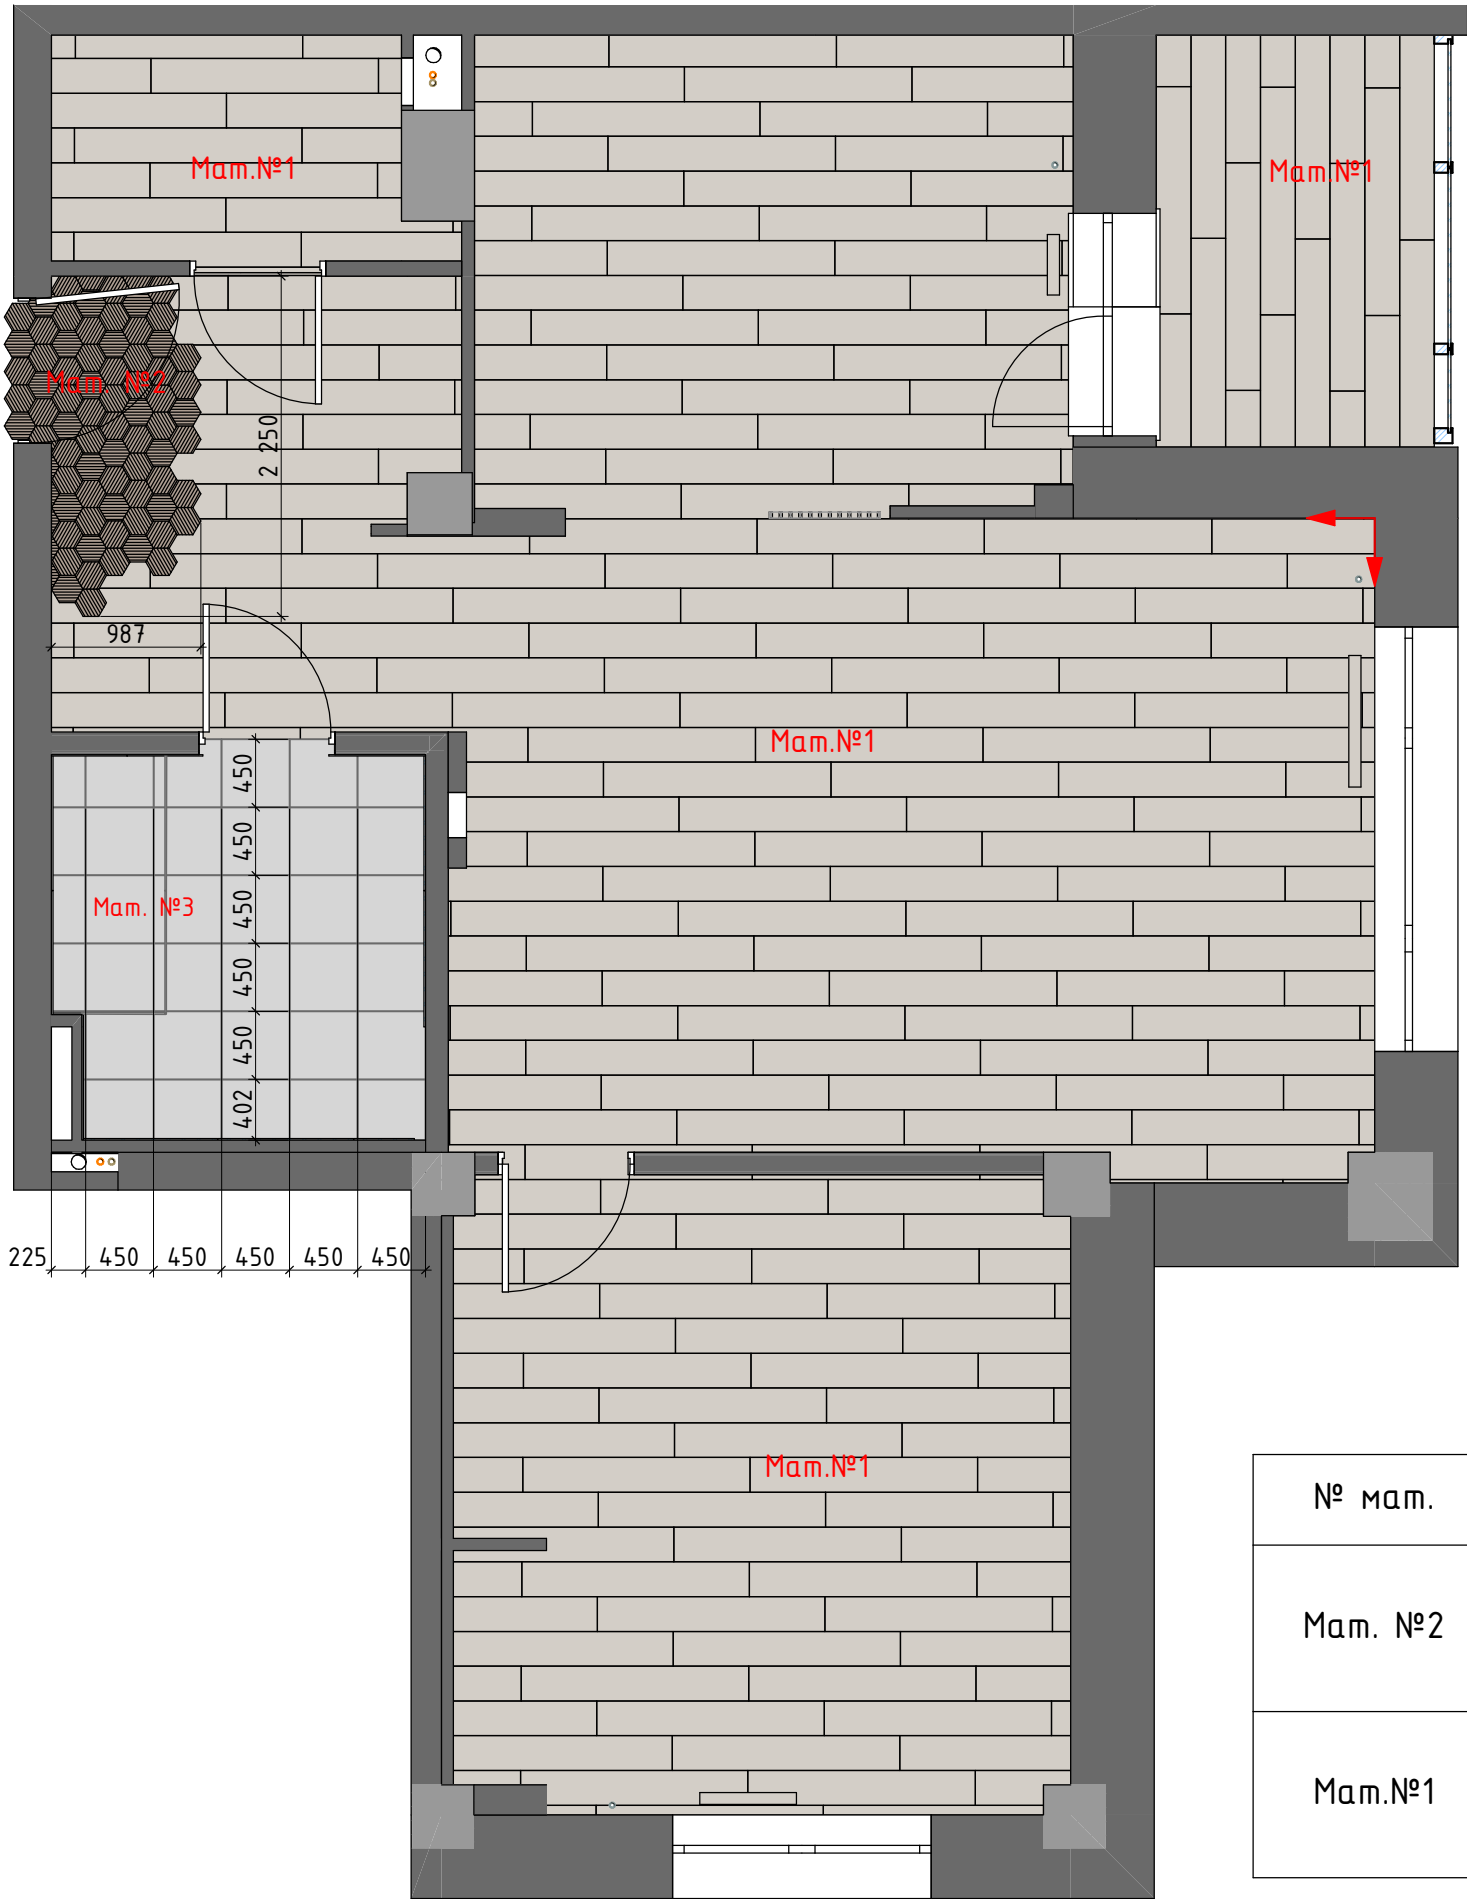


Ведомость напольного покрытия № 3

№ мат.	Покрытие поверхности	Образец	Площадь по плану	Количество шт.
Мат. №3	*Плитка в ванную 450х450 - pre-cut GEOMETRIC		6,24	36

Ведомость напольного покрытия

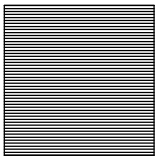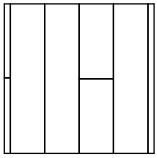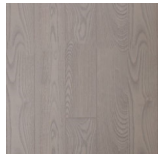№ мат.	Покрытие поверхности	Обозн.	Площадь по плану	Образец	Примечание
Мат. №2	ПВХ на клеевой основе в форме гексагонов		2,15		Нарезать в ручную ПВХ плитку в форме гексагонов
Мат.№1	ПВХ на клеевой основе		72,48		

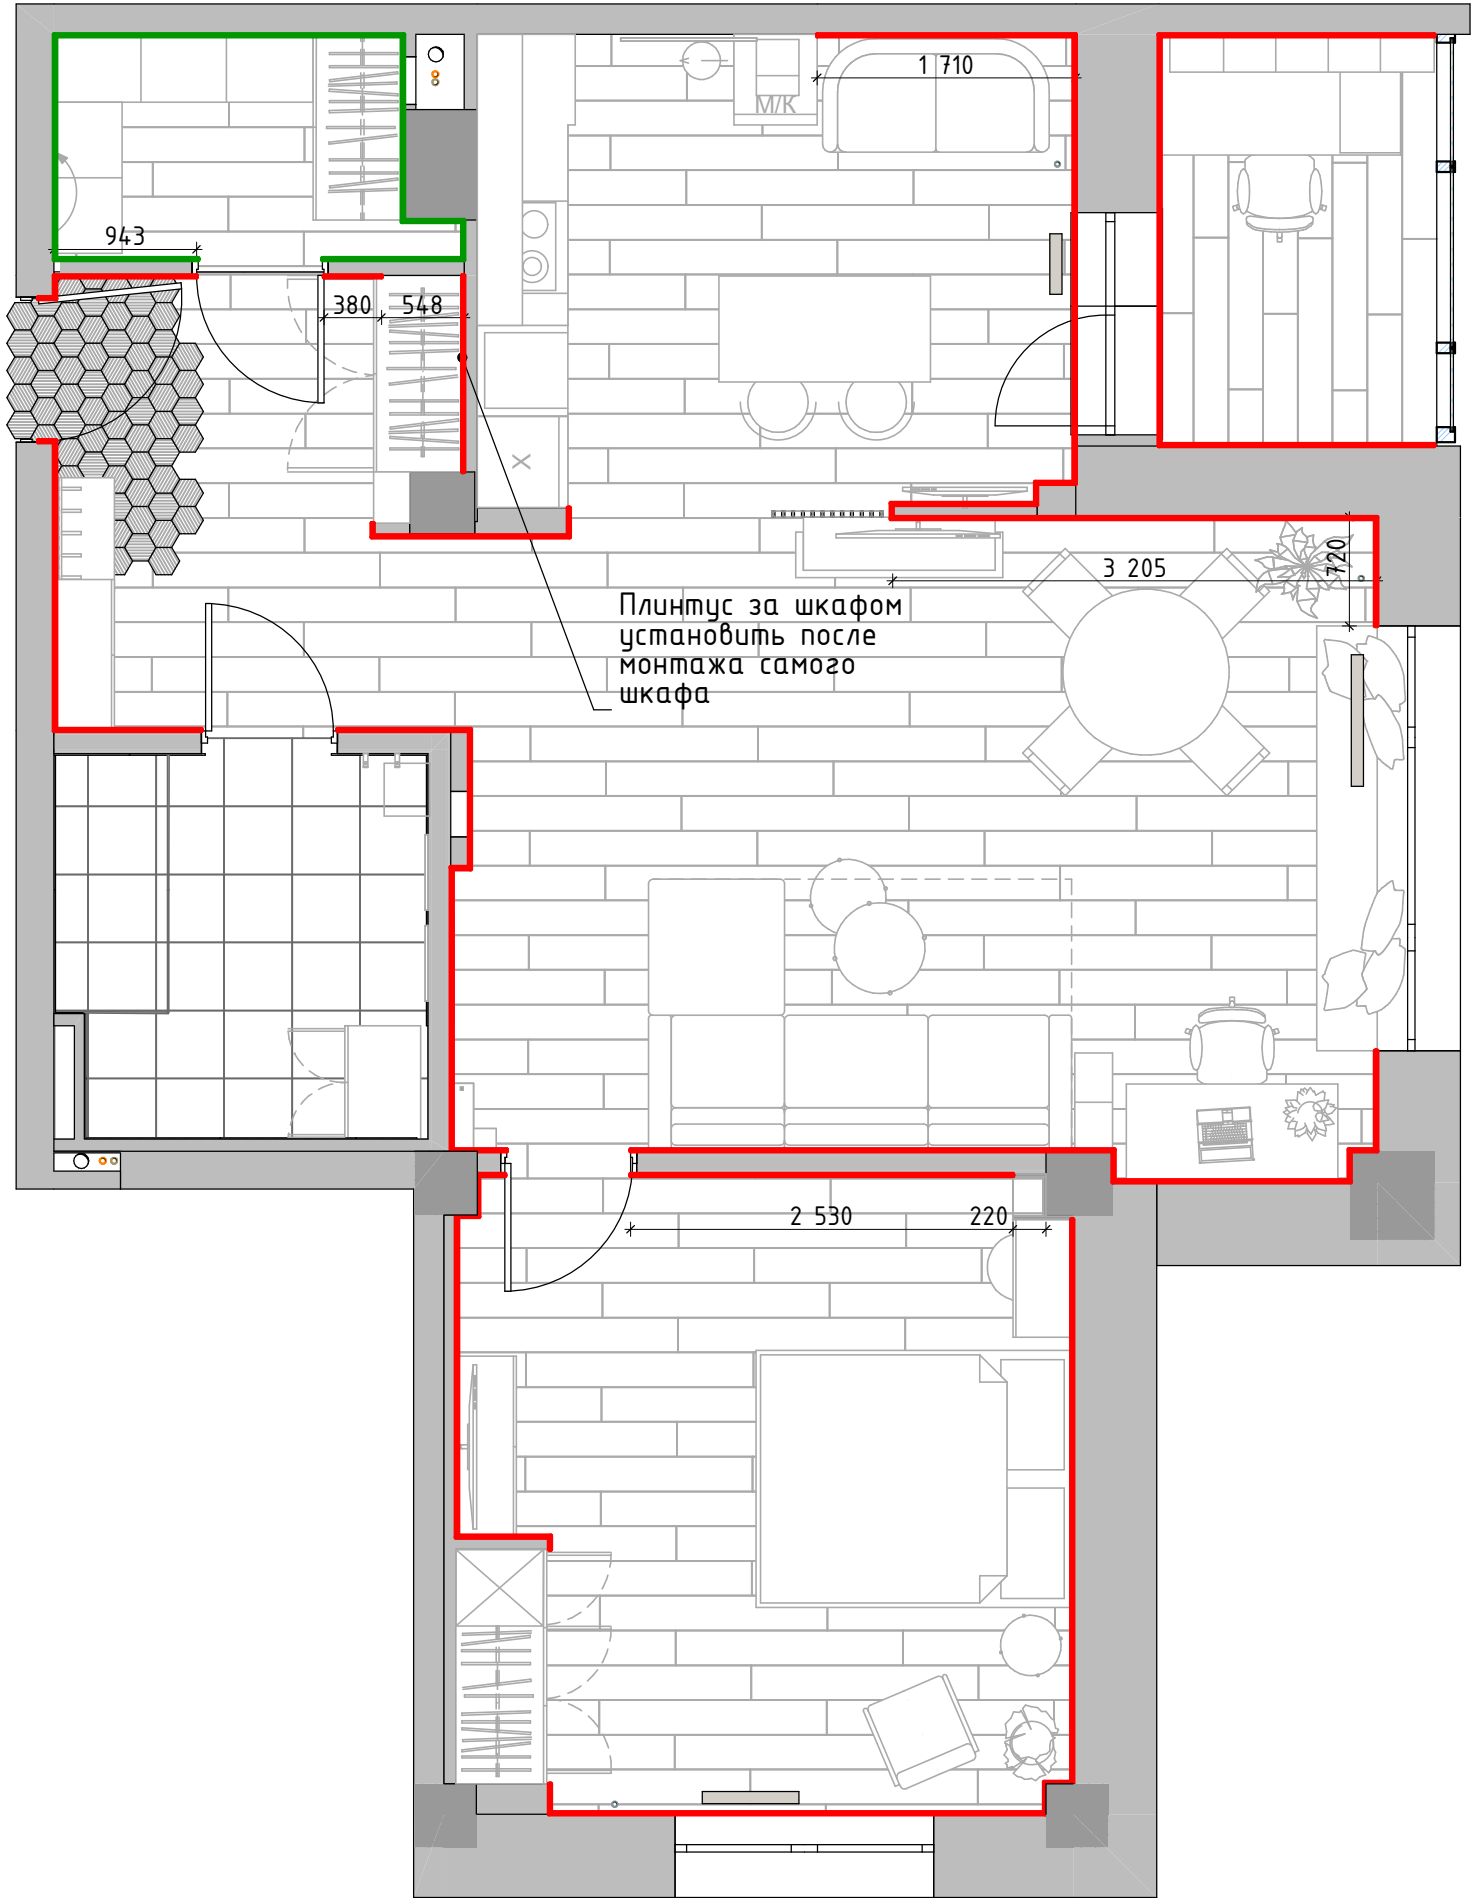

- Примечания:
- 1. Монтаж плинтусов производить после финишной отделки, установки дверей, подготовленных мест для габаритной мебели.
 - 2. Исключить установку плинтусов за шкафами кухни, встроенной корпусной мебели и случаях, указанный на плане
 - 3. В местах подхода плинтуса к встроенной мебели часть плинтуса устанавливать только после монтажа мебели
 - 4. Указанная модель плинтуса имеет длину 2 метра за единицу товара. Предусмотреть запас материала
 - 5. После монтажа плинтус покрасить в белый цвет.
 - 6. За отметку 0.000 принят уровень чистового пола

Ведомость напольного плинтуса

Напольный плинтус	Усл. обознач.	Общая длина мм	Сечение
*Плинтус Cosca PX005, 108X12		47 013	
*Плинтус напольный пластиковый, белый		7 496	

Размер конструкции потолка дан ориентировочно, точную конструкцию потолка согласовать с производителем работ!

Выполнить опуск потолка из ГКЛ над шкафом на 180 мм

Натяжной потолок S=6,04 м2

Выполнить опуск потолка из ГКЛ над шкафом на 600 мм от плиты перекрытия

Потолок ГКЛ S=0,95 м2

Выполнить опуск потолка из ГКЛ над шкафом на 235 мм от плиты перекрытия

Потолок ГКЛ S=15,24 м

Примечания:
-Натяжной потолок матовый белый
-ГКЛ потолок окрасить в белый цвет

Звукоизоляция

П-!

П-!

План потолочных карнизов

1:50


Узел П_3-3



Размер конструкции потолка дан ориентировочно, точную конструкцию потолка согласовать с производителем работ!

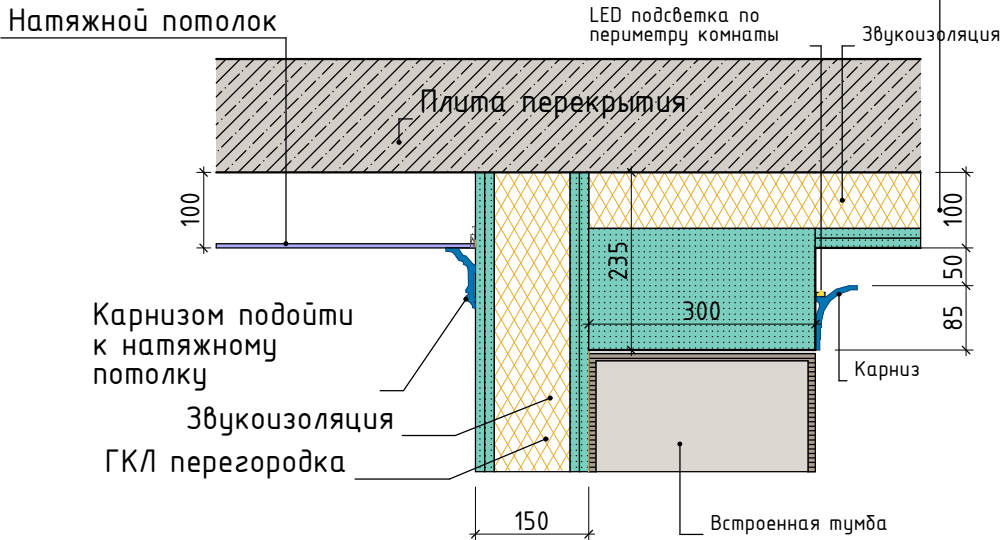

Узел П_4-4

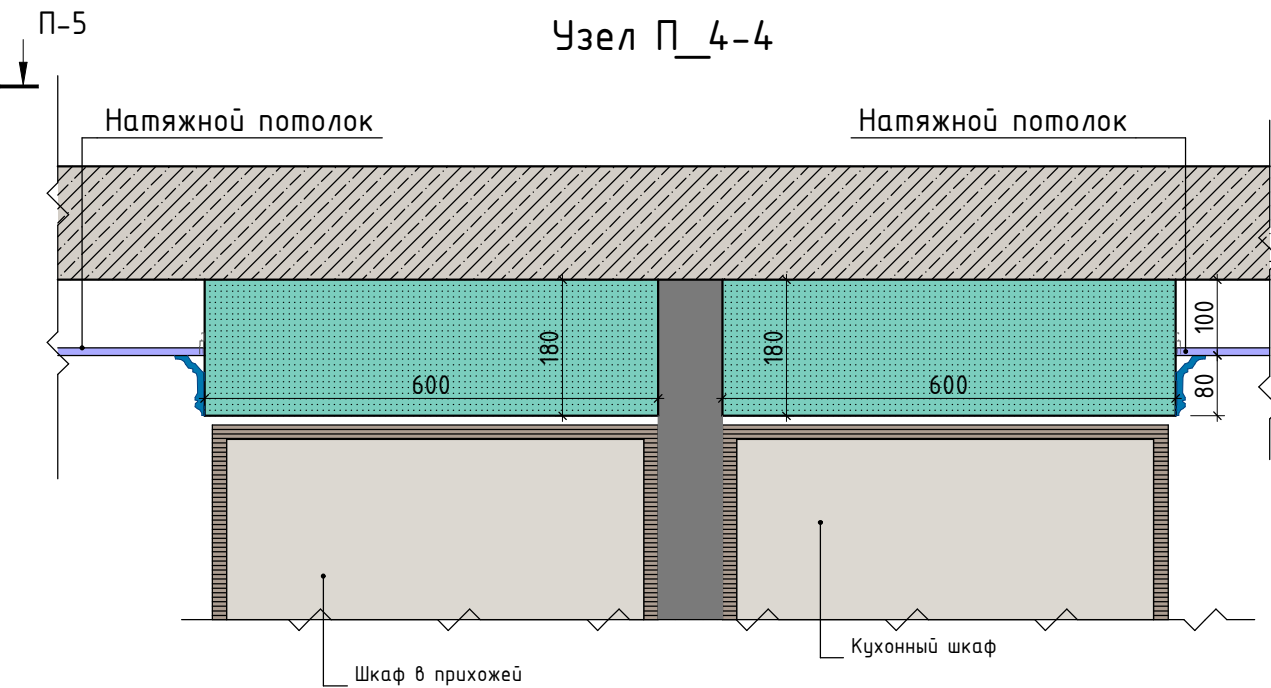

Ведомость потолочных карнизов

Напольный плинтус	Усл. обознач.	Общая длина мм	Сечение
*Карниз Cosca KX045, 85X55		15 811	
*Карниз Огас Decor CX176 80x40		37 008	

Примечания:
- В местах прохождения натяжного потолка по ГКЛ перегородке, заложить усиление


АЛЕКСАНДР И ЮЛИЯ ТРЕТЬЯКОВЫ
@4dimension_design
+7-963-266-66-24 - Александр
+7-965-919-53-72 - Юлия

г. Красноярск


План потолочных карнизов


14
80

Узел П_5-5

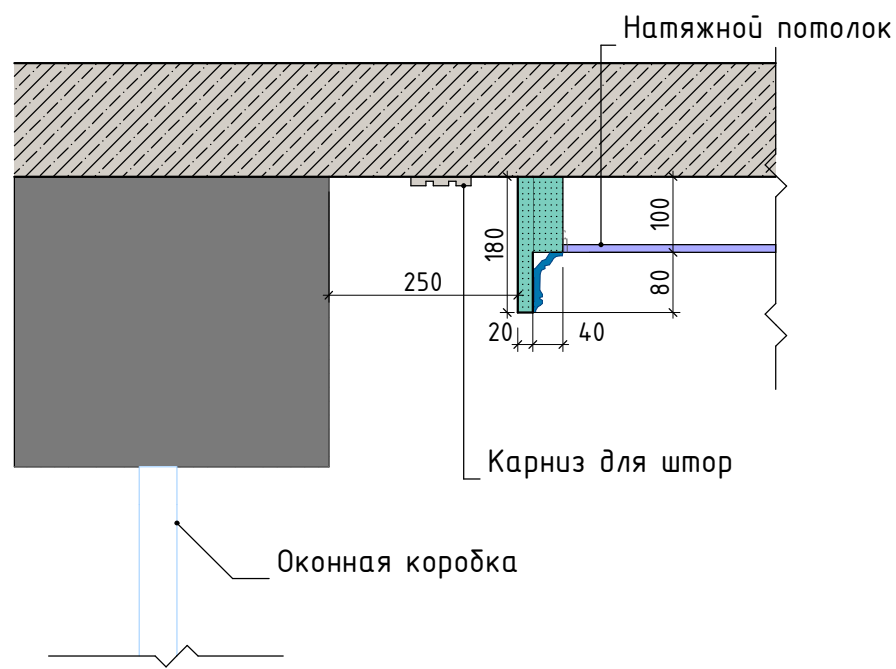

Узел П_6-6

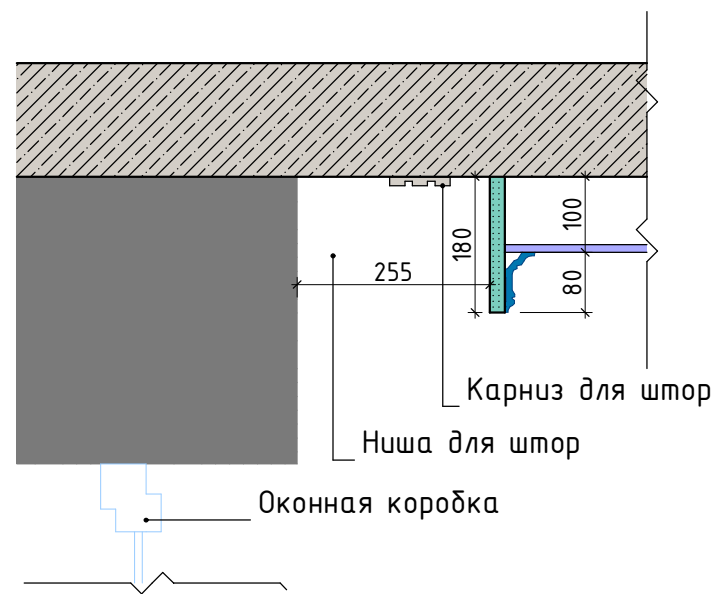

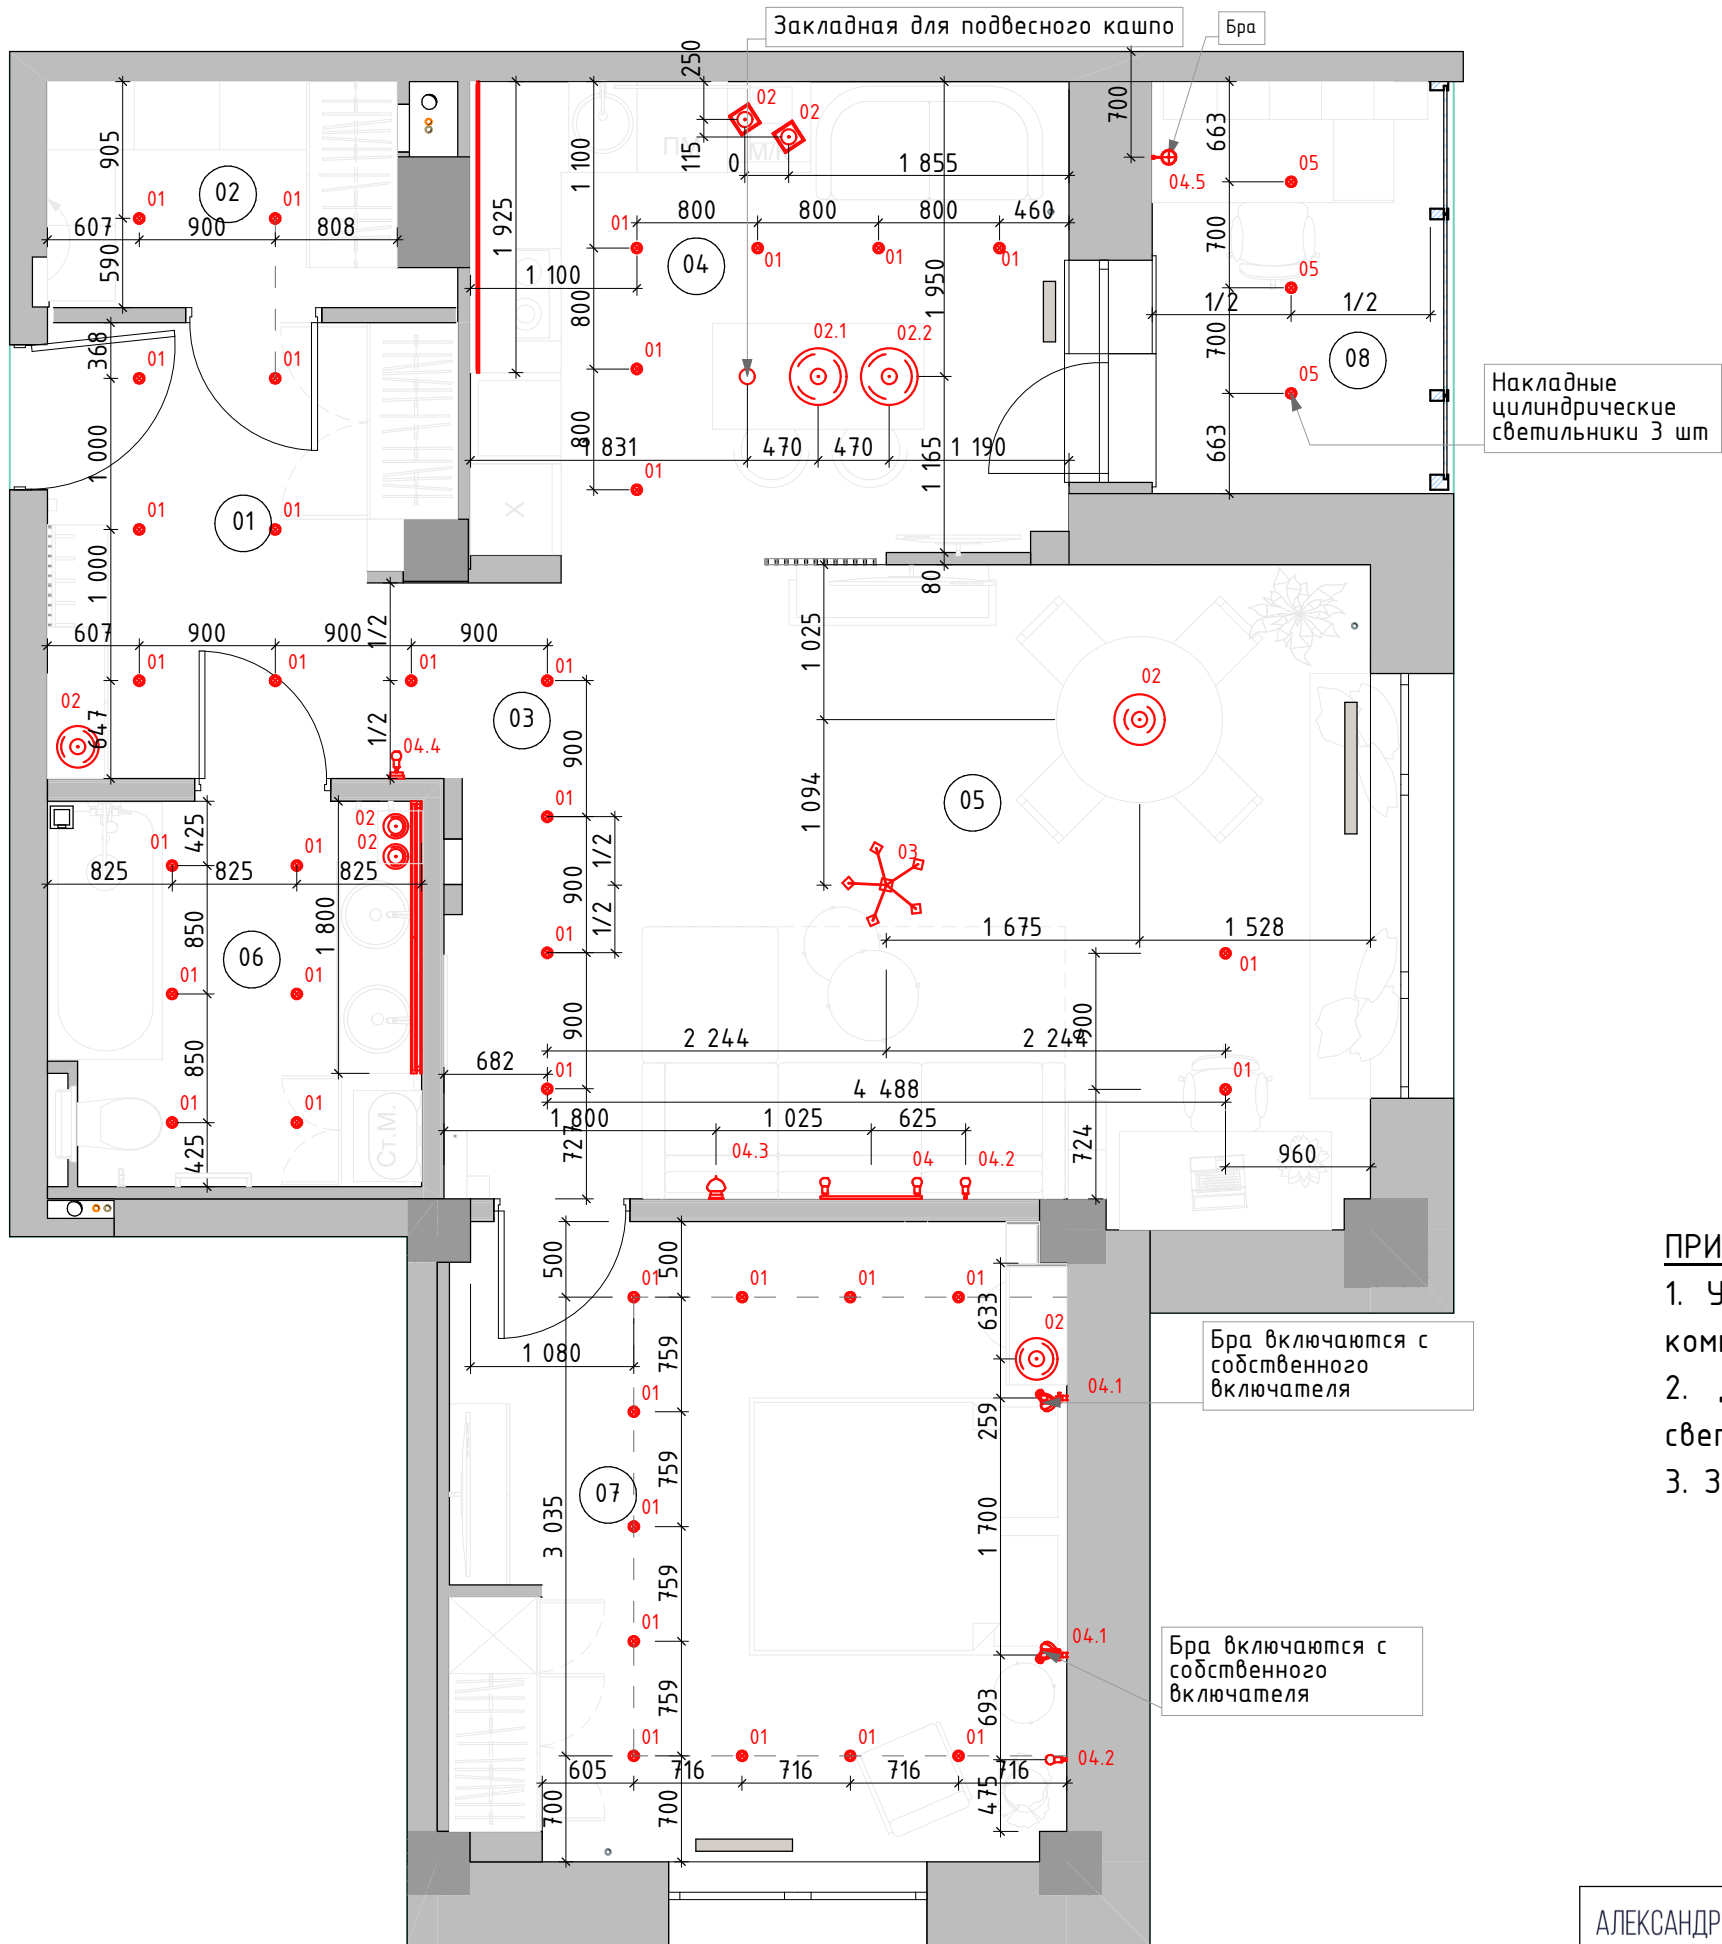

ПРИМЕЧАНИЕ:


1. Уточнить необходимое количество светильников в каждой из комнат и требуемую мощность.

2. Данный лист смотреть совместно с листами "Ведомость светильников"

3. За отметку 0.000 принят уровень чистового пола

Условные обозначения

01 - номер светильников

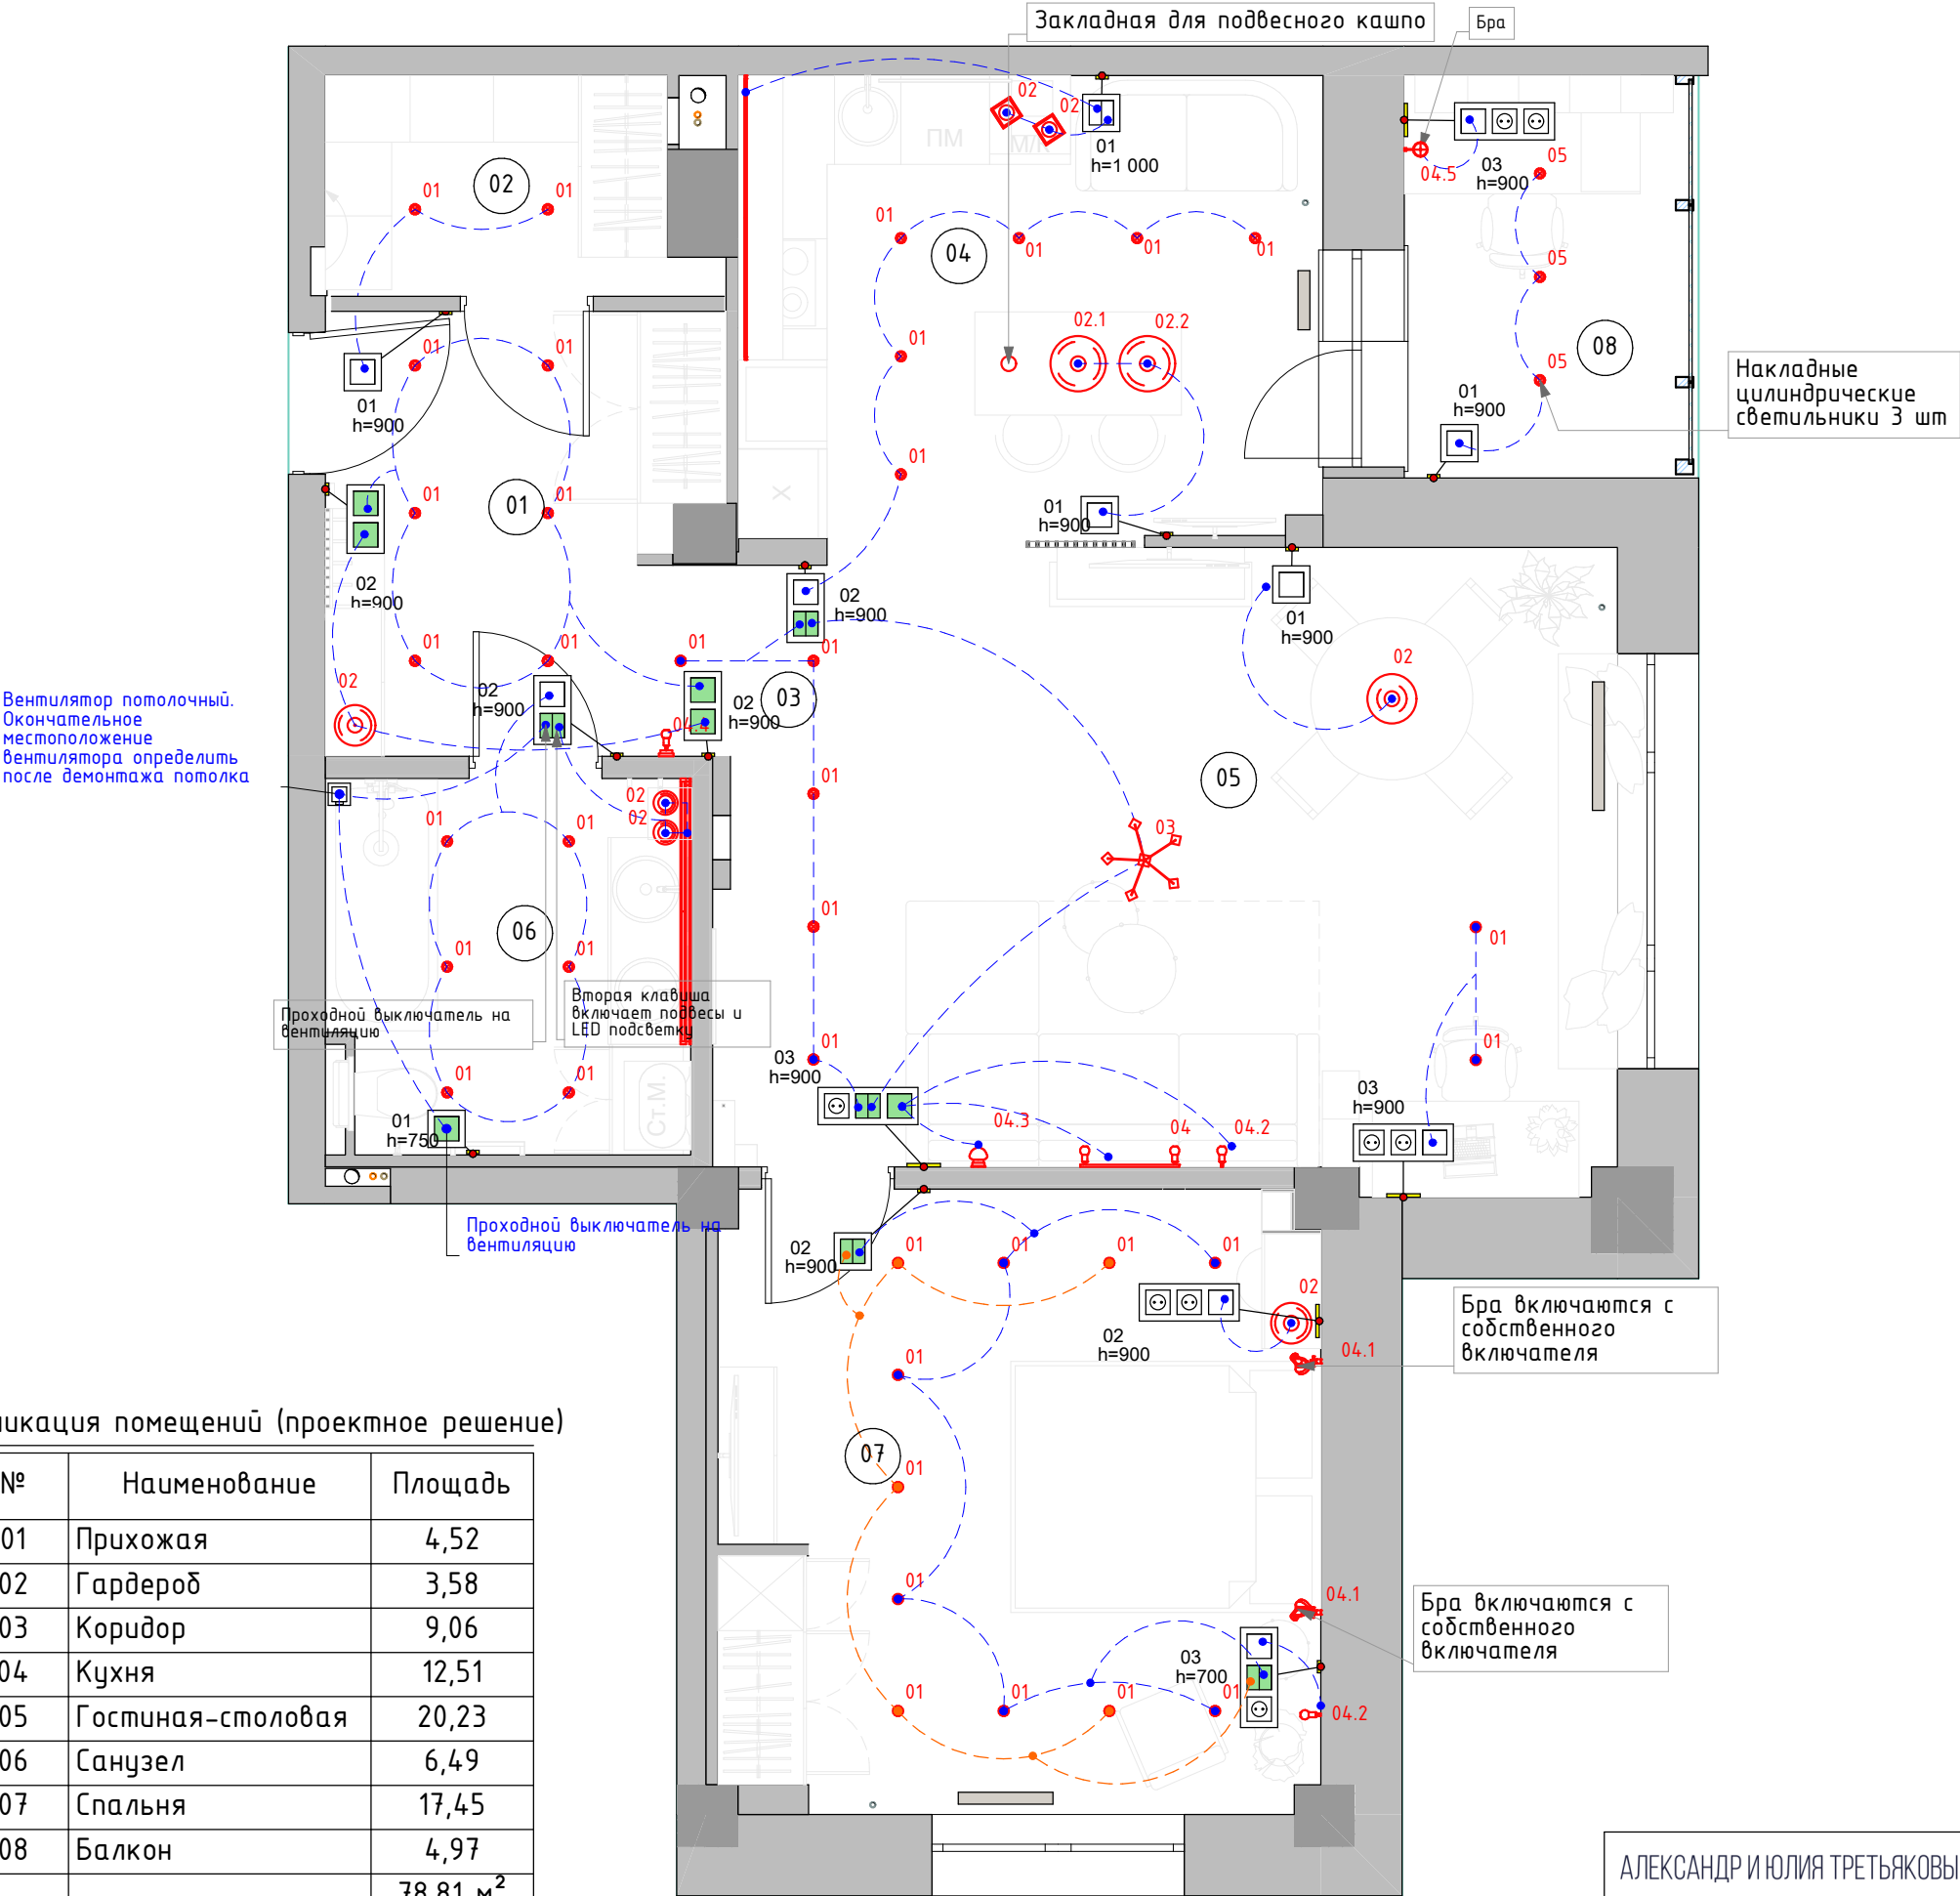

Экспликация помещений (проектное решение)

№	Наименование	Площадь
01	Прихожая	4,52
02	Гардероб	3,58
03	Коридор	9,06
04	Кухня	12,51
05	Гостиная-столовая	20,23
06	Санузел	6,49
07	Спальня	17,45
08	Балкон	4,97
		78,81 м²


Условные обозначения

- номер в ведомости
- высота от чистого пола
- проходные

ПРИМЕЧАНИЕ:

-Данный лист смотреть совместно с листами "Ведомость светильников"

1:50

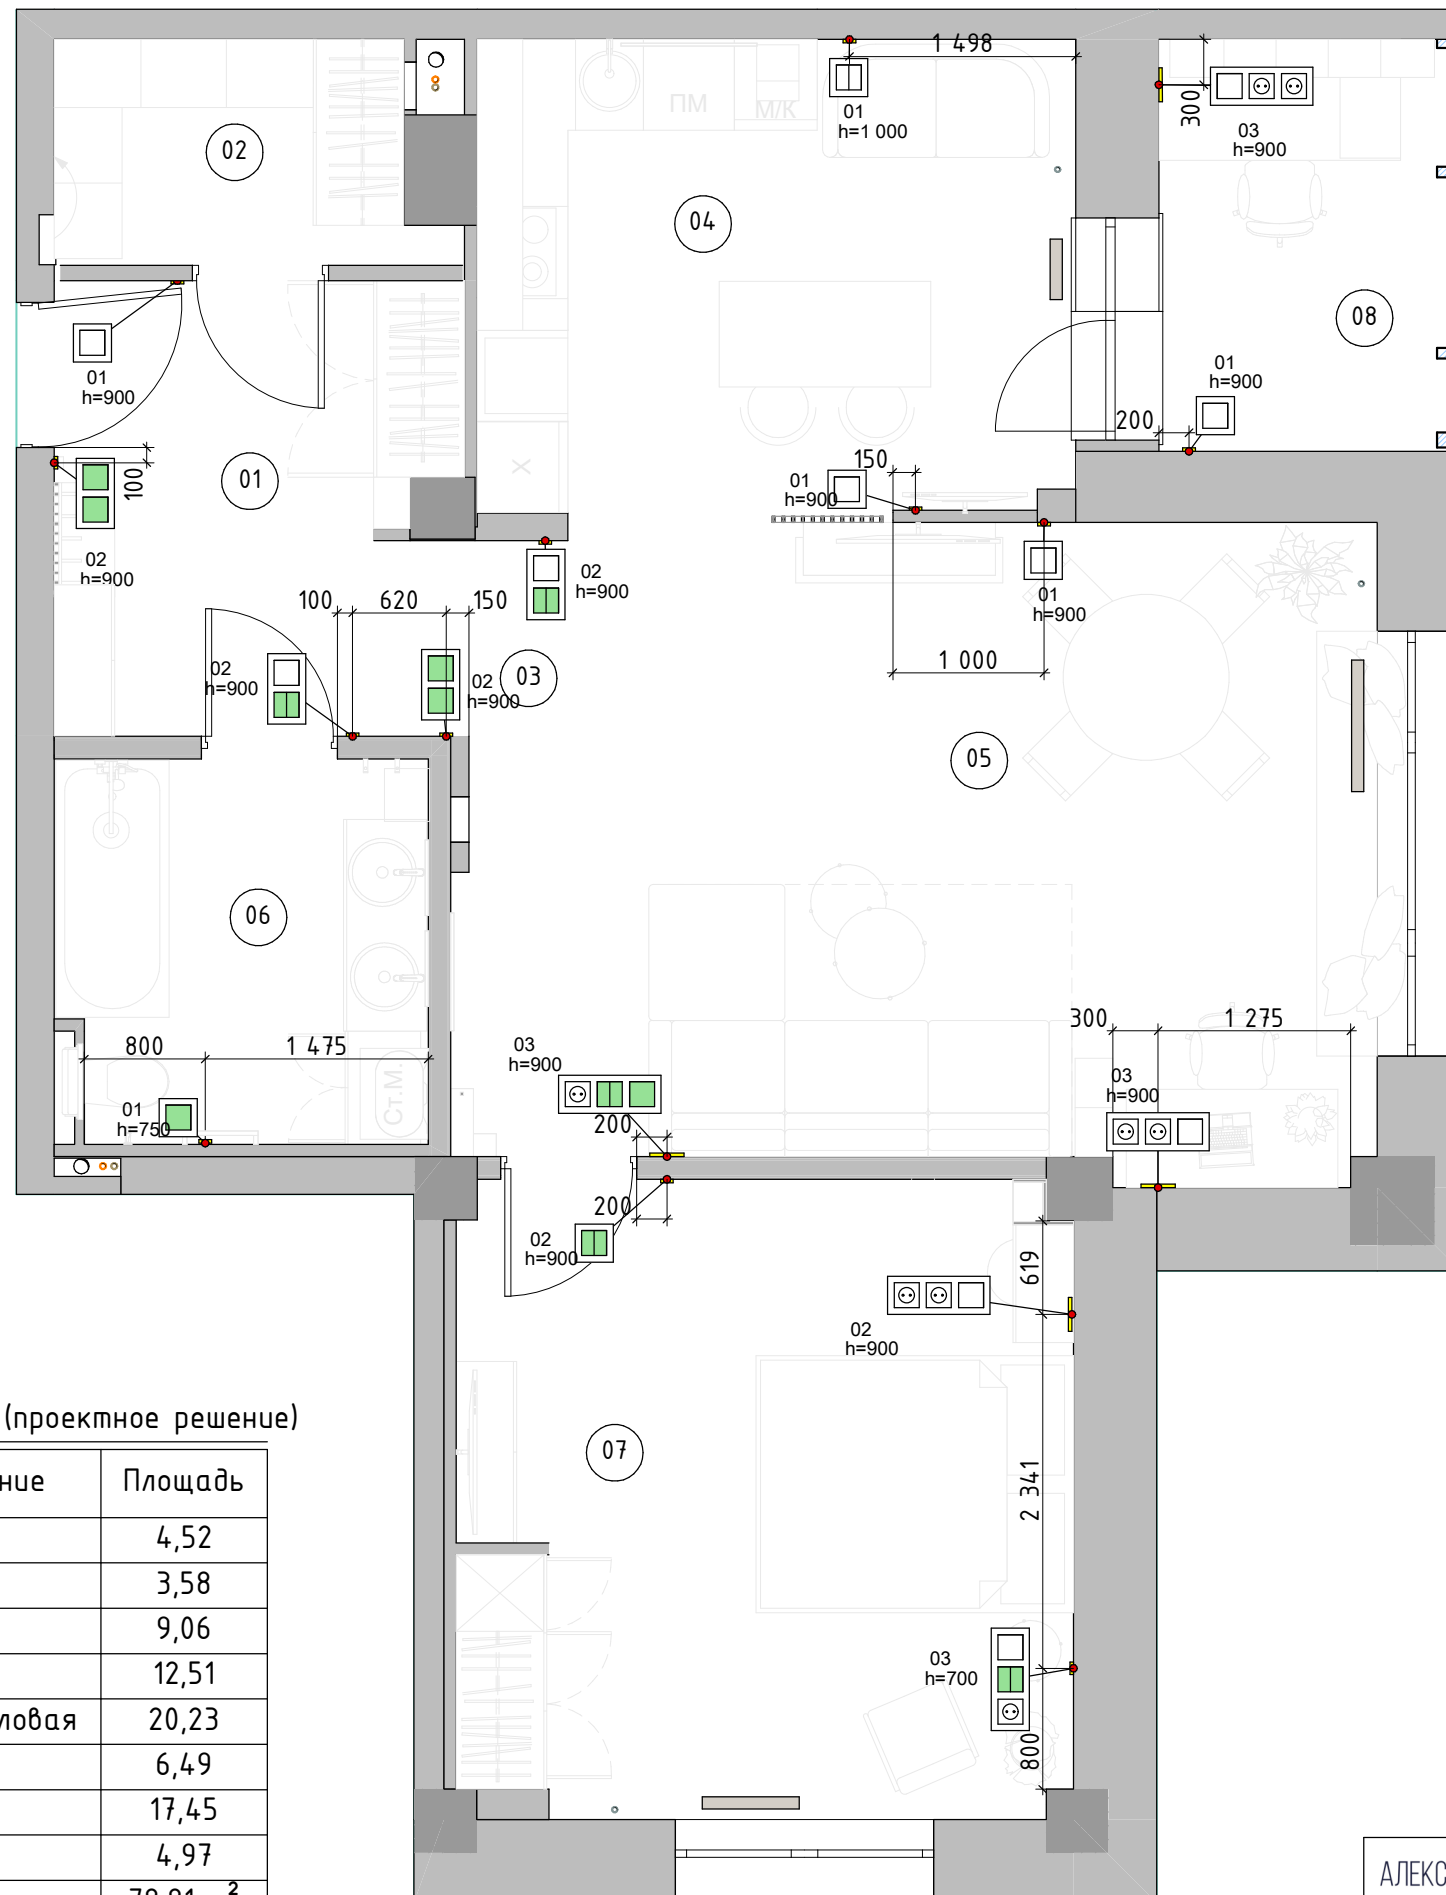


 - номер в ведомости
 - высота от чистого пола

 - проходные

1. Данный лист смотреть совместно с листами "Ведомость светильников"
2. Привязки включателей даны по центру рамки от чистого пола
3. Высота включателей 900 мм от чистого пола, если не указано иное, см. на плане
4. За отметку 0.000 принят уровень чистового пола
5. Цвет рамок включателей подбирать под цвет стен, на которых они размещены, согласовав с представителем авторского контроля, либо заказчиком.

№	Наименование	Площадь
01	Прихожая	4,52
02	Гардероб	3,58
03	Коридор	9,06
04	Кухня	12,51
05	Гостиная-столовая	20,23
06	Санузел	6,49
07	Спальня	17,45
08	Балкон	4,97
		78,81 м ²

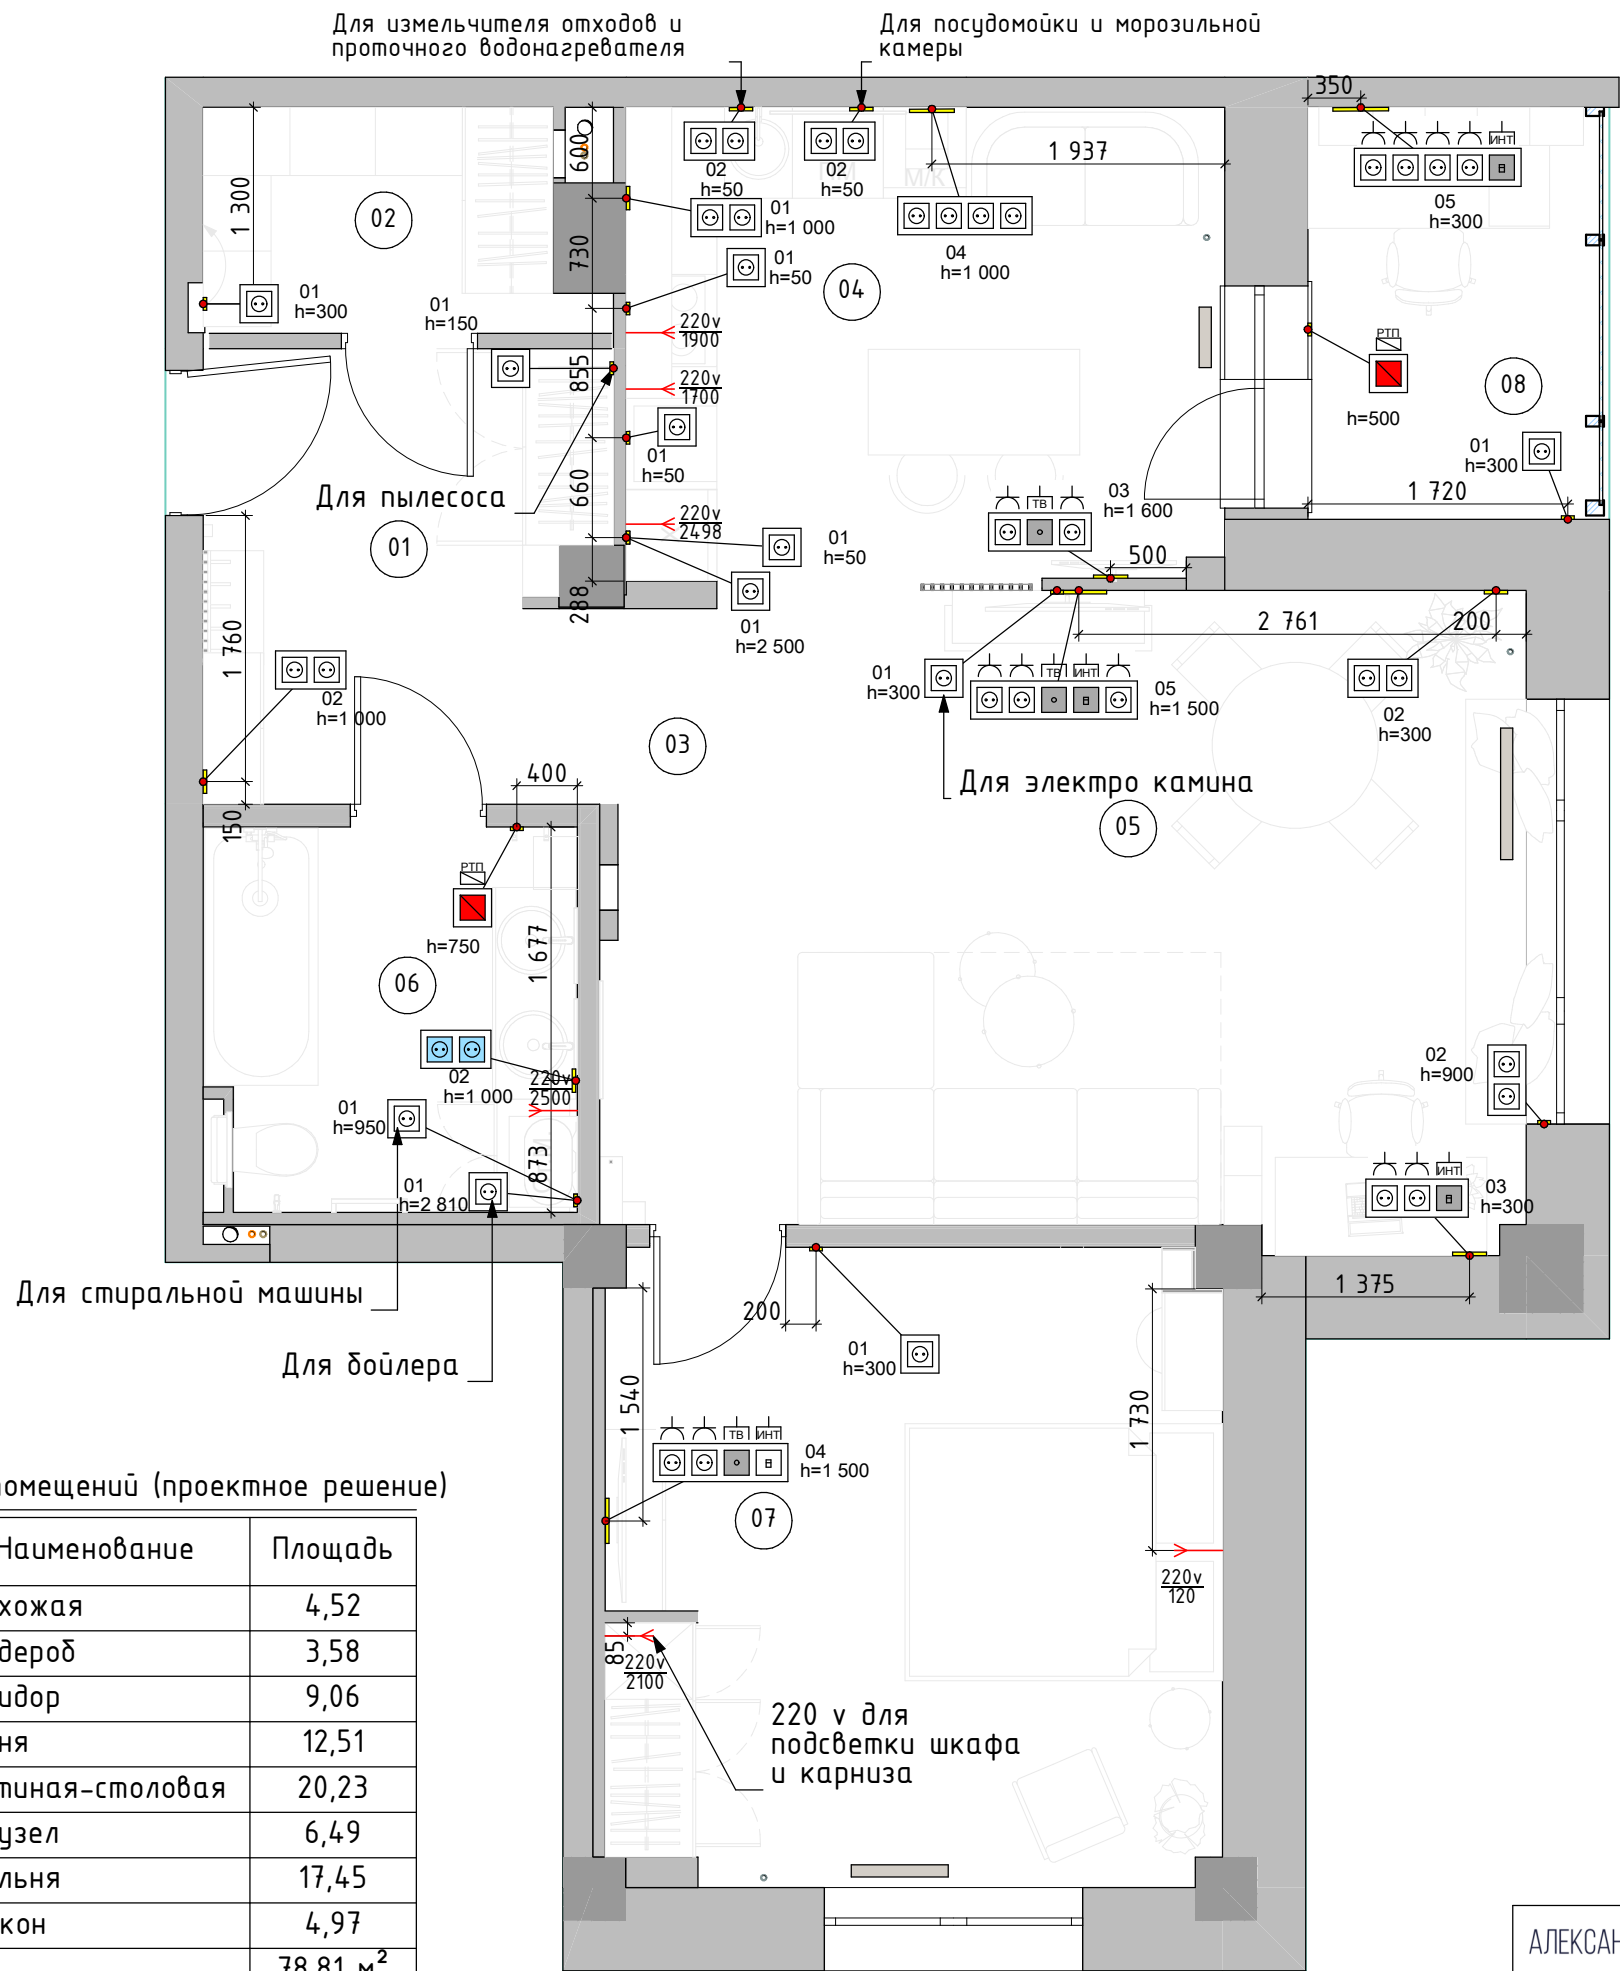

Экспликация помещений (проектное решение)

№	Наименование	Площадь
01	Прихожая	4,52
02	Гардероб	3,58
03	Коридор	9,06
04	Кухня	12,51
05	Гостиная-столовая	20,23
06	Санузел	6,49
07	Спальня	17,45
08	Балкон	4,97
		78,81 м ²

■ - влагозащитные розетки
■ - регулятор теплого пола