


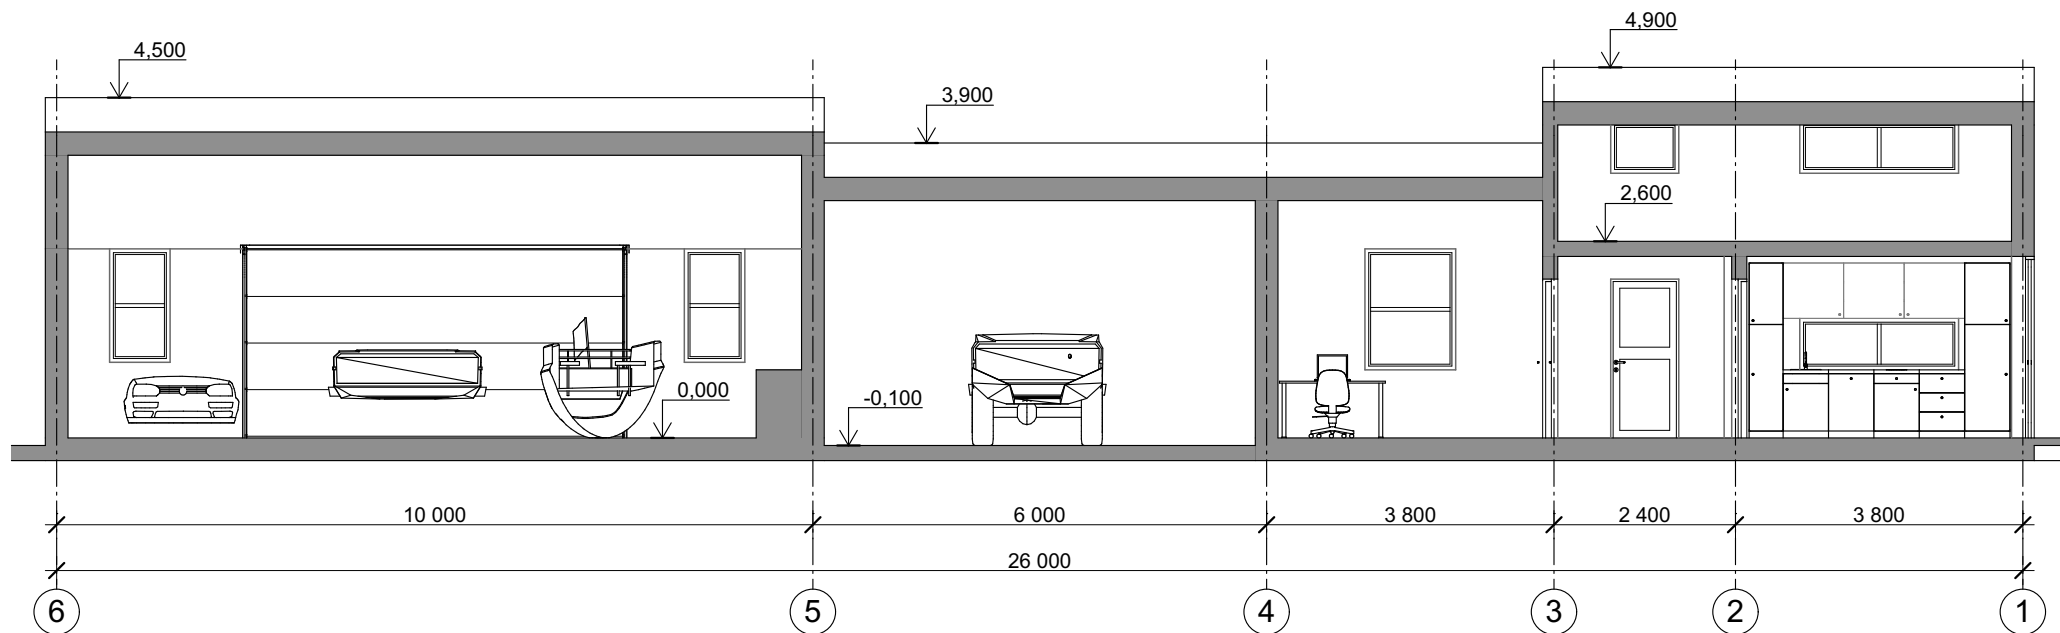

Поперечный разрез 7 - 7. М. 1:100