


ПЛАН ВТОРОГО ЭТАЖА М 1:100

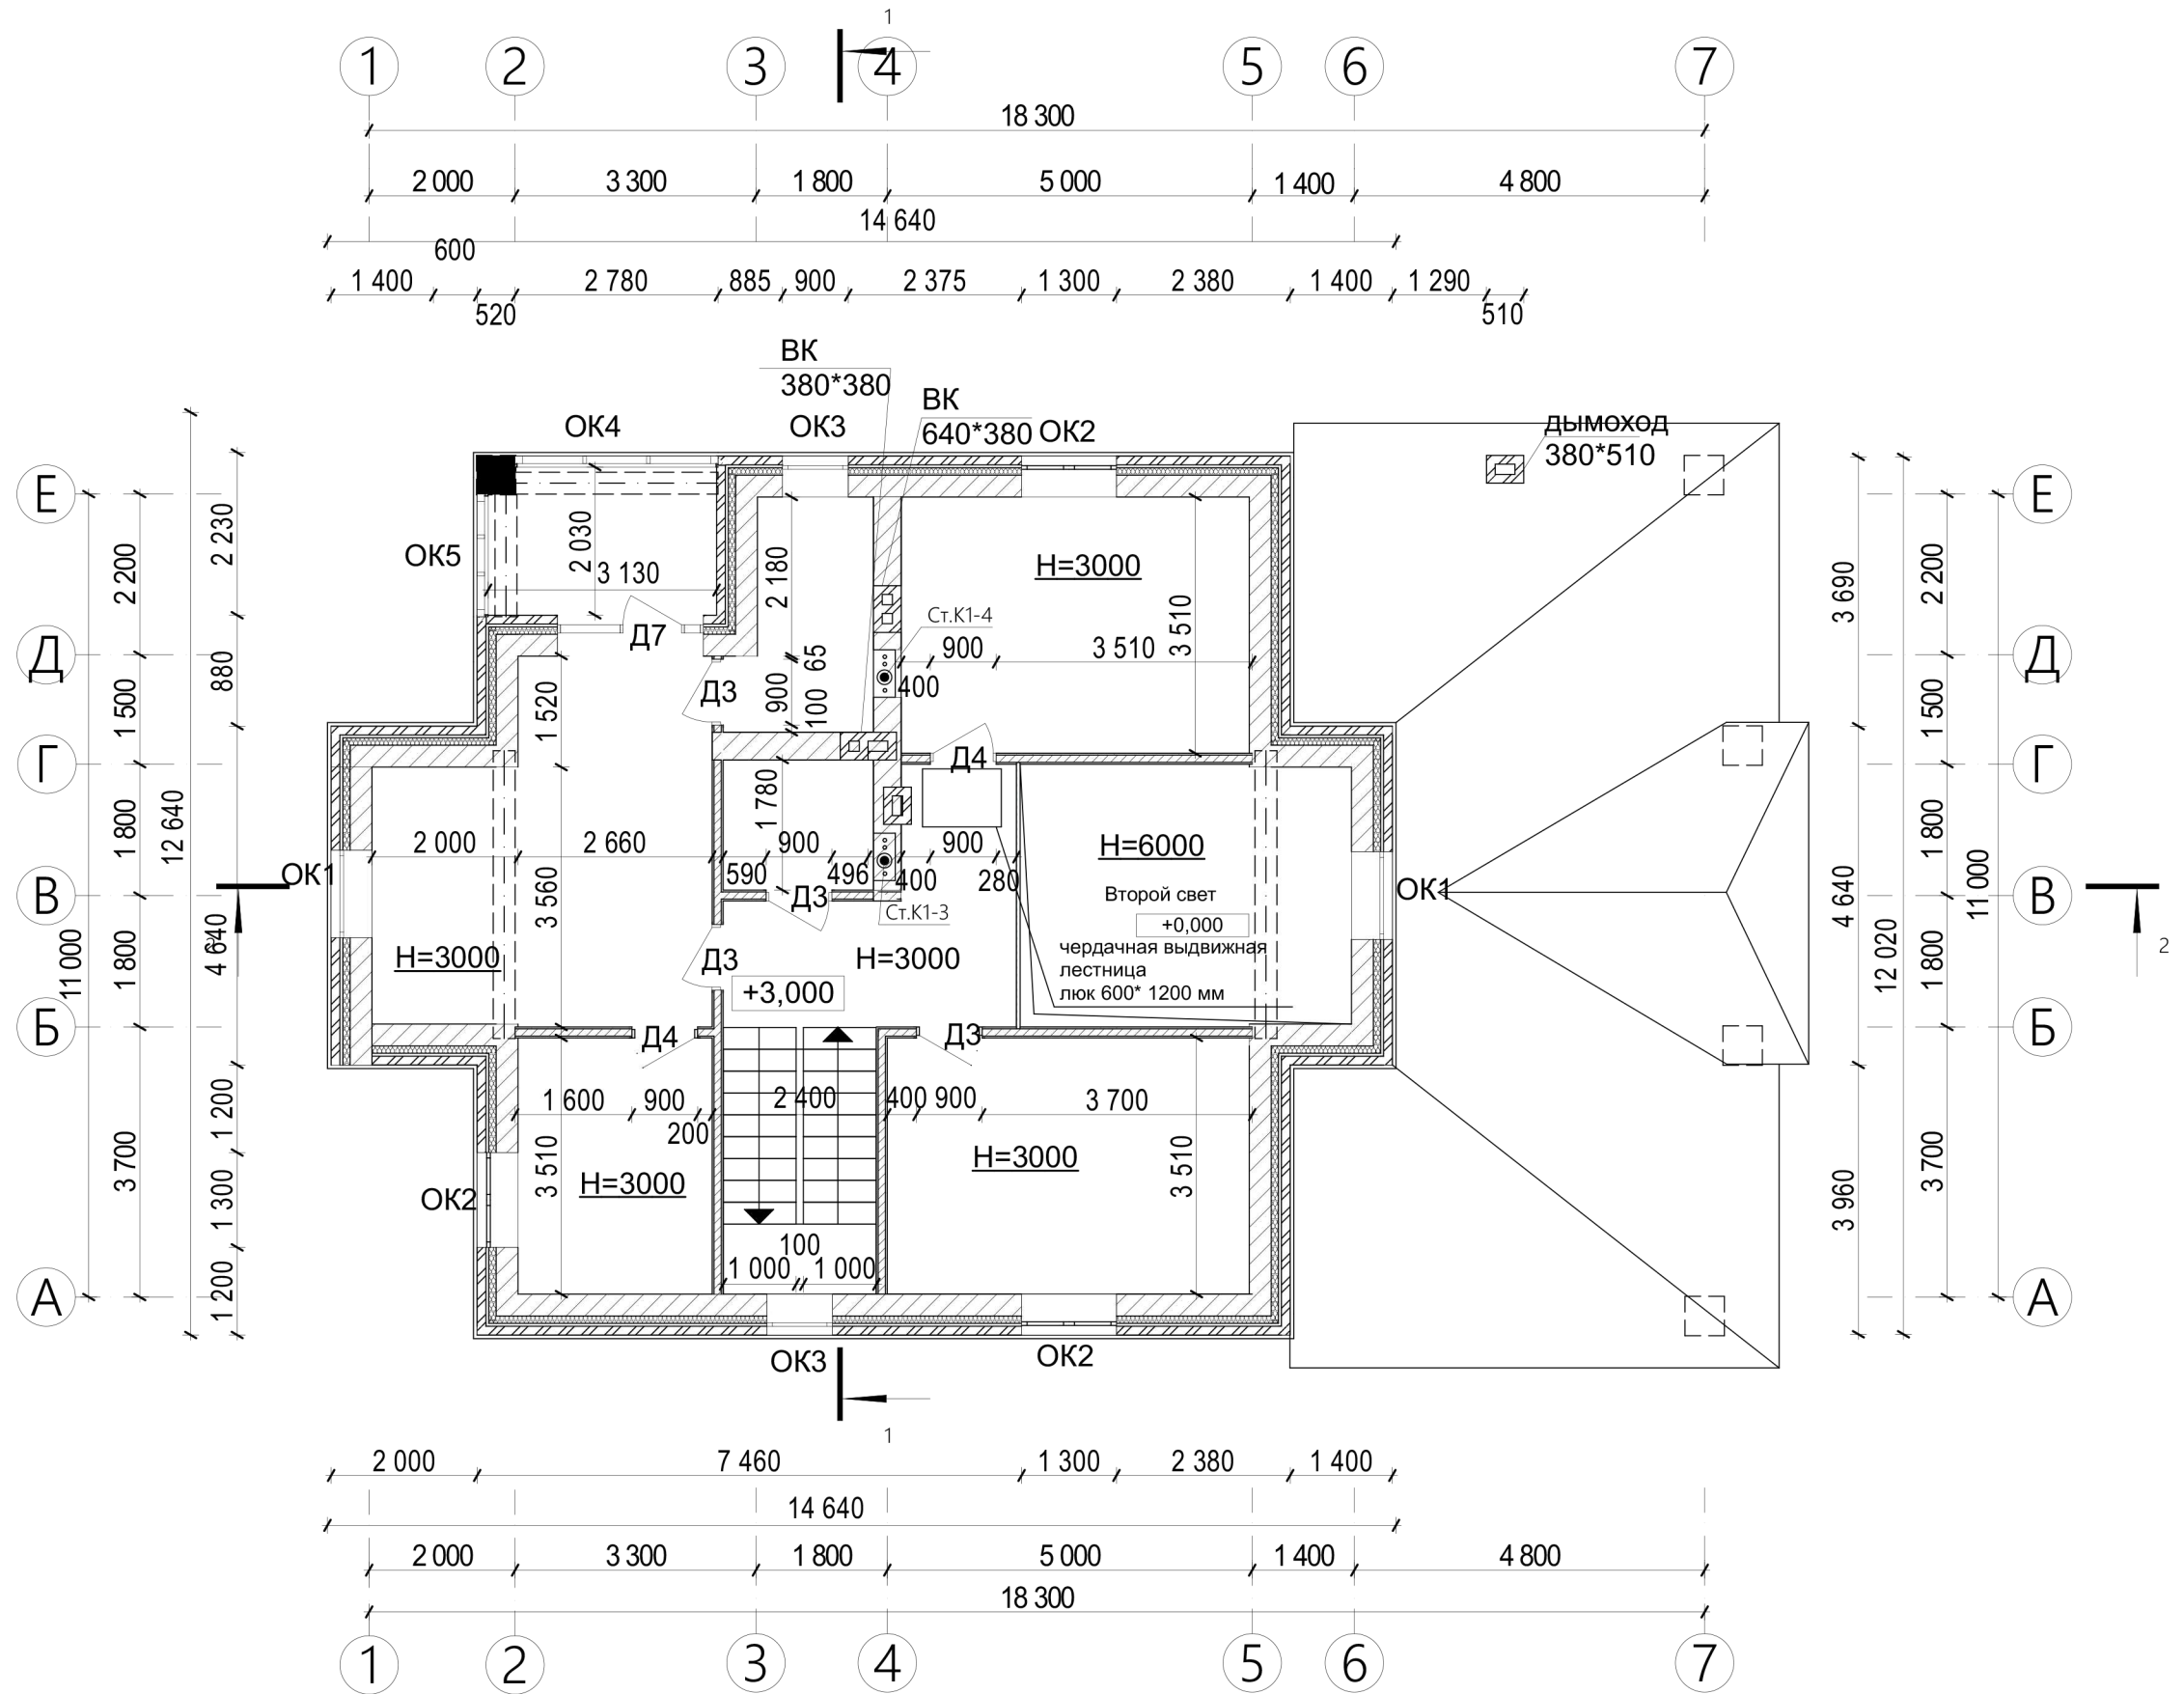

Изм.	Кол.уч.	Лист	№Док.	Подп.	Дата

Обмерный план второго этажа

Лист

7