


Разрез 1-1 М 1:100

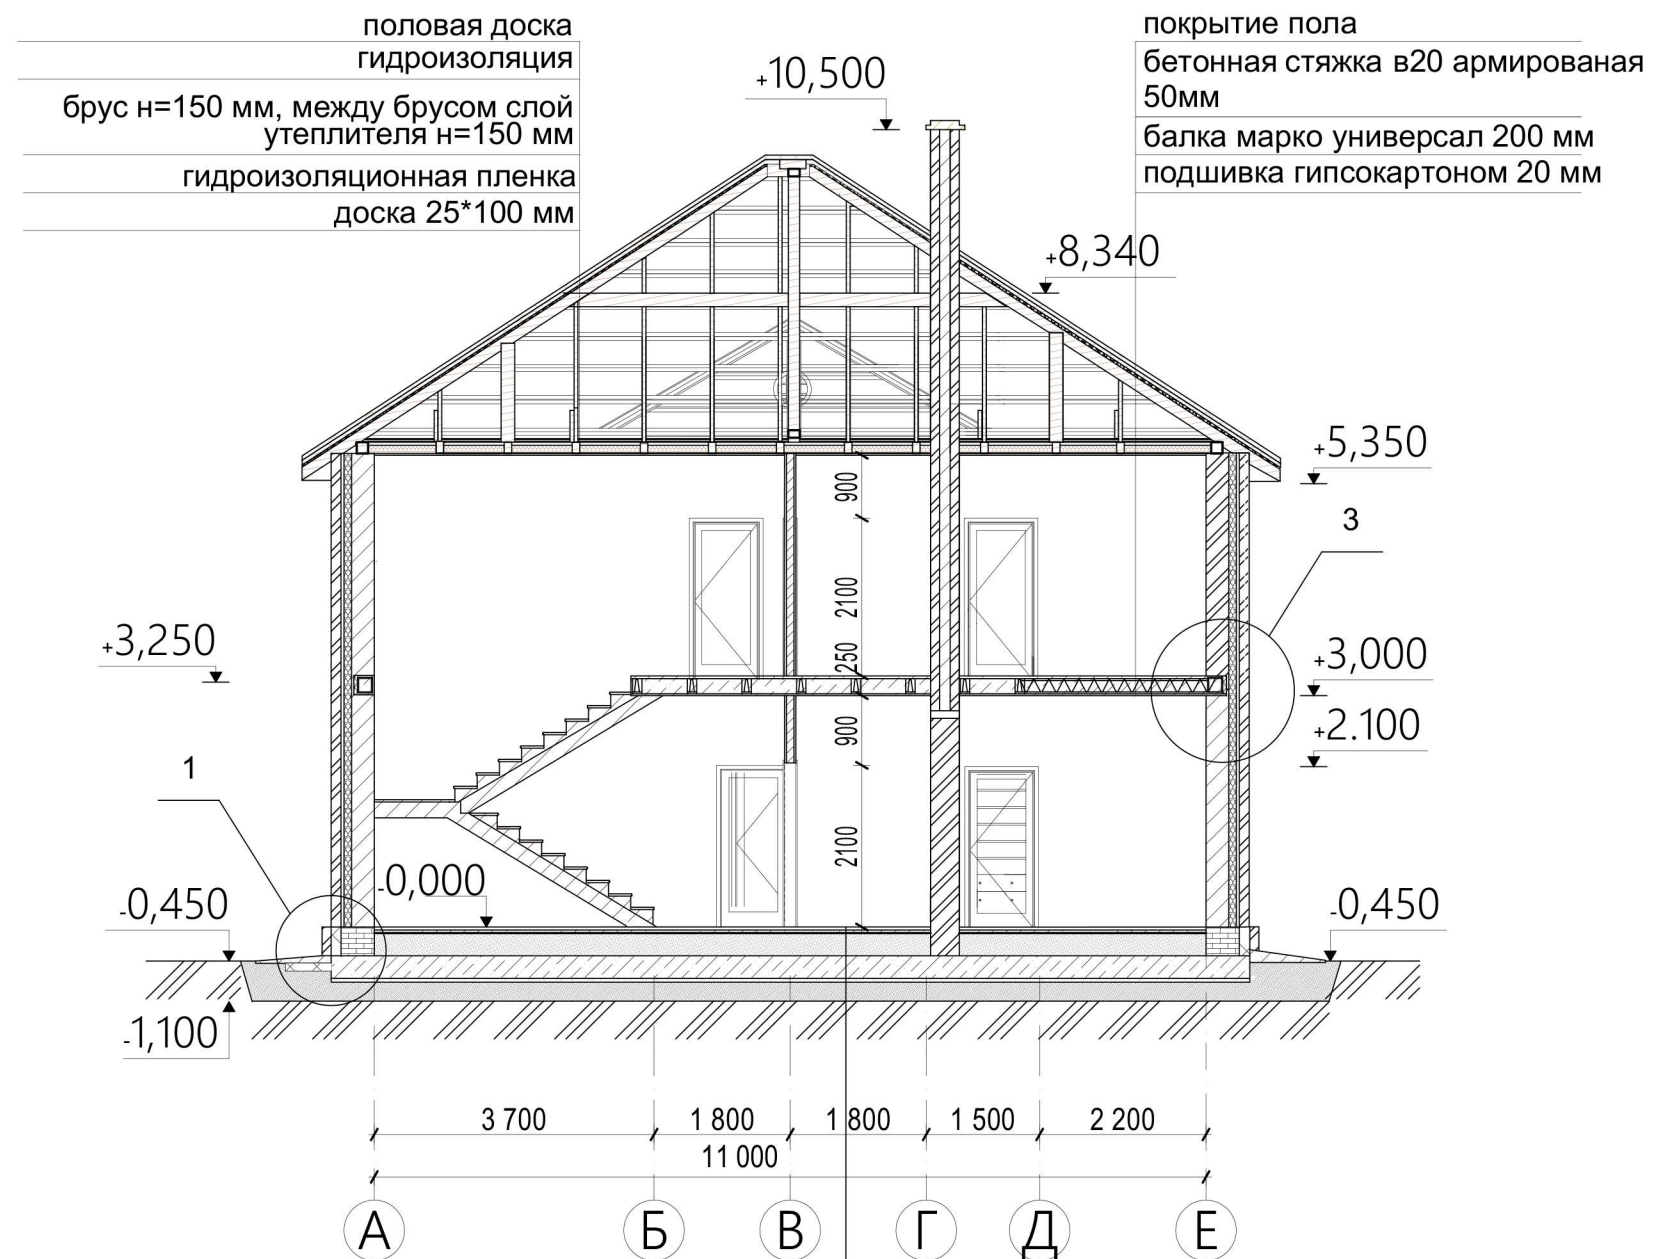

половая доска
 гидроизоляция
 брус $n=150$ мм, между брусом слой
 утеплителя $n=150$ мм
 гидроизоляционная пленка
 доска 25×100 мм

покрытие пола
 бетонная стяжка в20 армированная
 50мм
 балка марко универсал 200 мм
 подшивка гипсокартоном 20 мм

Покрyтия пола 40 мм
 Стяжка чистовая 50 мм
 Пленка
 Керамзит М350 300 мм
 Пдита фундаментная 300 мм
 Стеклоизол 2 слоя 8мм
 Фундаментная подготовка В10 50 мм
 Подсыпка песчаная (средней
 крупномти с уплотнтелем 250 мм
 Геотекстиль
 Коренной грунт

Изм.	Кол.уч	Лист	№Док	Подп.	Дата