

Контур котлована

Контур фундаментной плиты

№	Наименование	Кол-во	Ед.изм.
	Геотекстиль 350г/м2	212	м.кв.
	Песок ср.крупности	57,6	м.куб.
	Щебень гранитный фр.20-40	37,6	м.куб.
	Арматура $\Phi 8$, А1	378	м.п.
	Бетон В15 F150 W6	7,1	м.куб.
	Гидроизоляция	210	м.кв.

Изм.	Кол.уч.	Лист	№ док.	Подпись	Дата
Разраб.			Скуратов		
Утвердил					


Дом МЕЛЬНИЦА. д.Ульяново, Тверская обл.		Стадия	Лист	Листов
		Р	1	
План котлована. План опалубочный.				

Копировал

Формат

ГАП
ГИП

Сечение 1-1

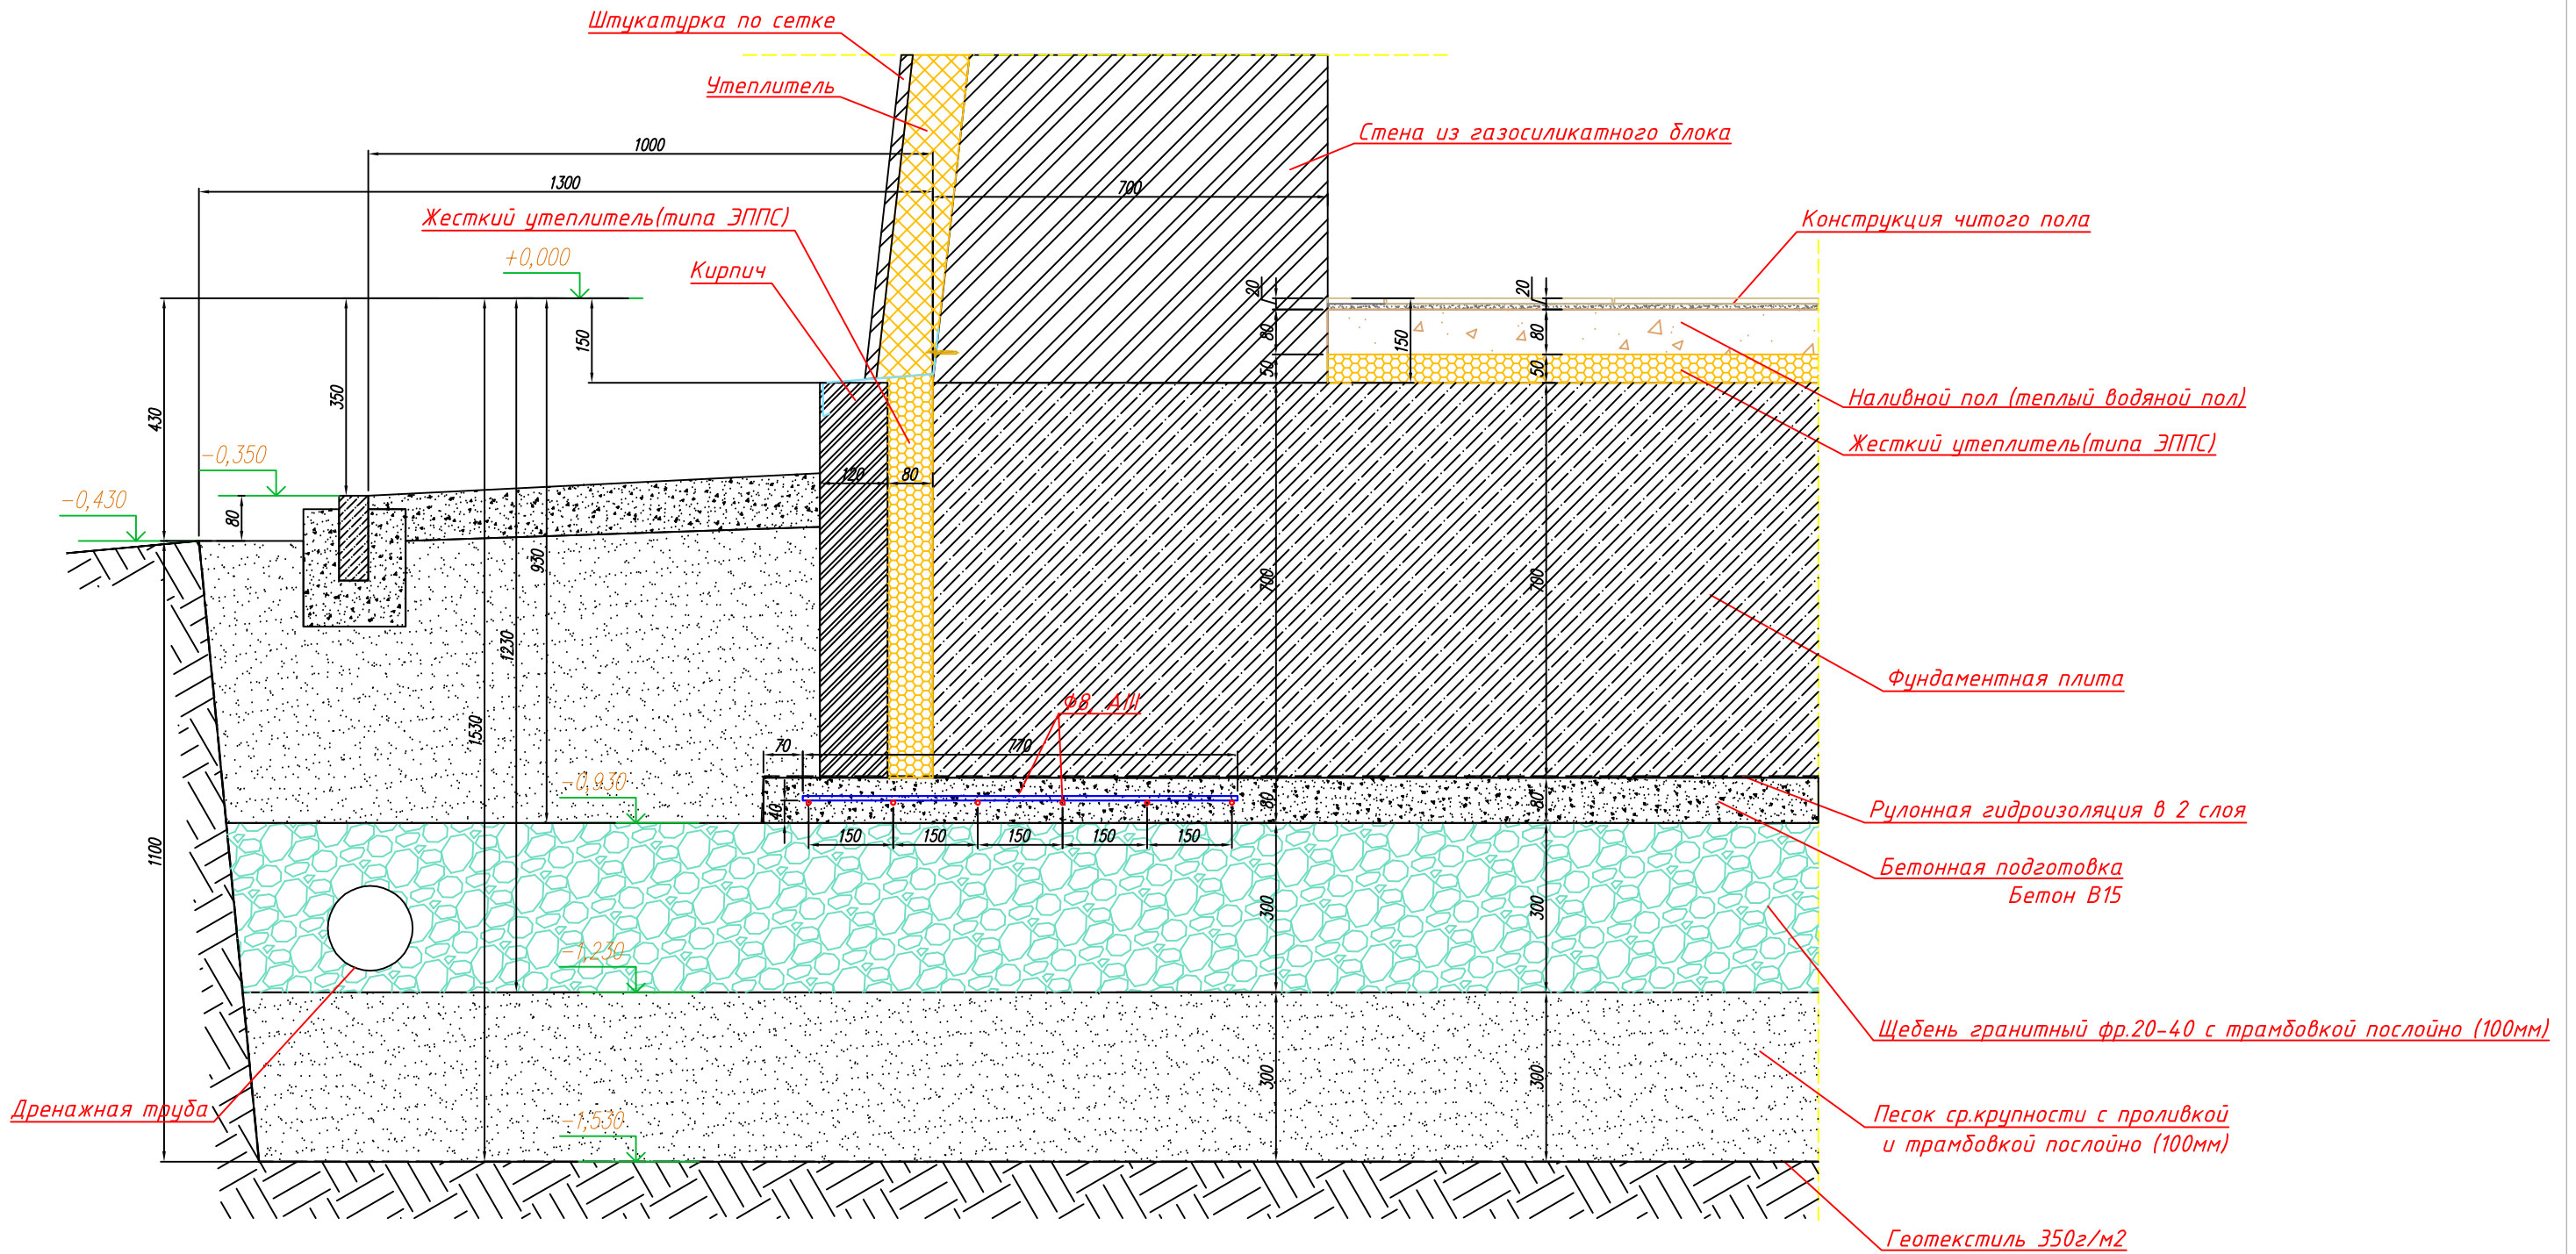


ГАП
ГИП


Изм.	Кол.уч.	Лист	№ док.	Подпись	Дата	Дом МЕЛЬНИЦА. д.Ульяново, Тверская обл.	Стадия	Лист	Листов
							Р	2	
Утвердил						Сечение 1-1			

Копировал

Формат

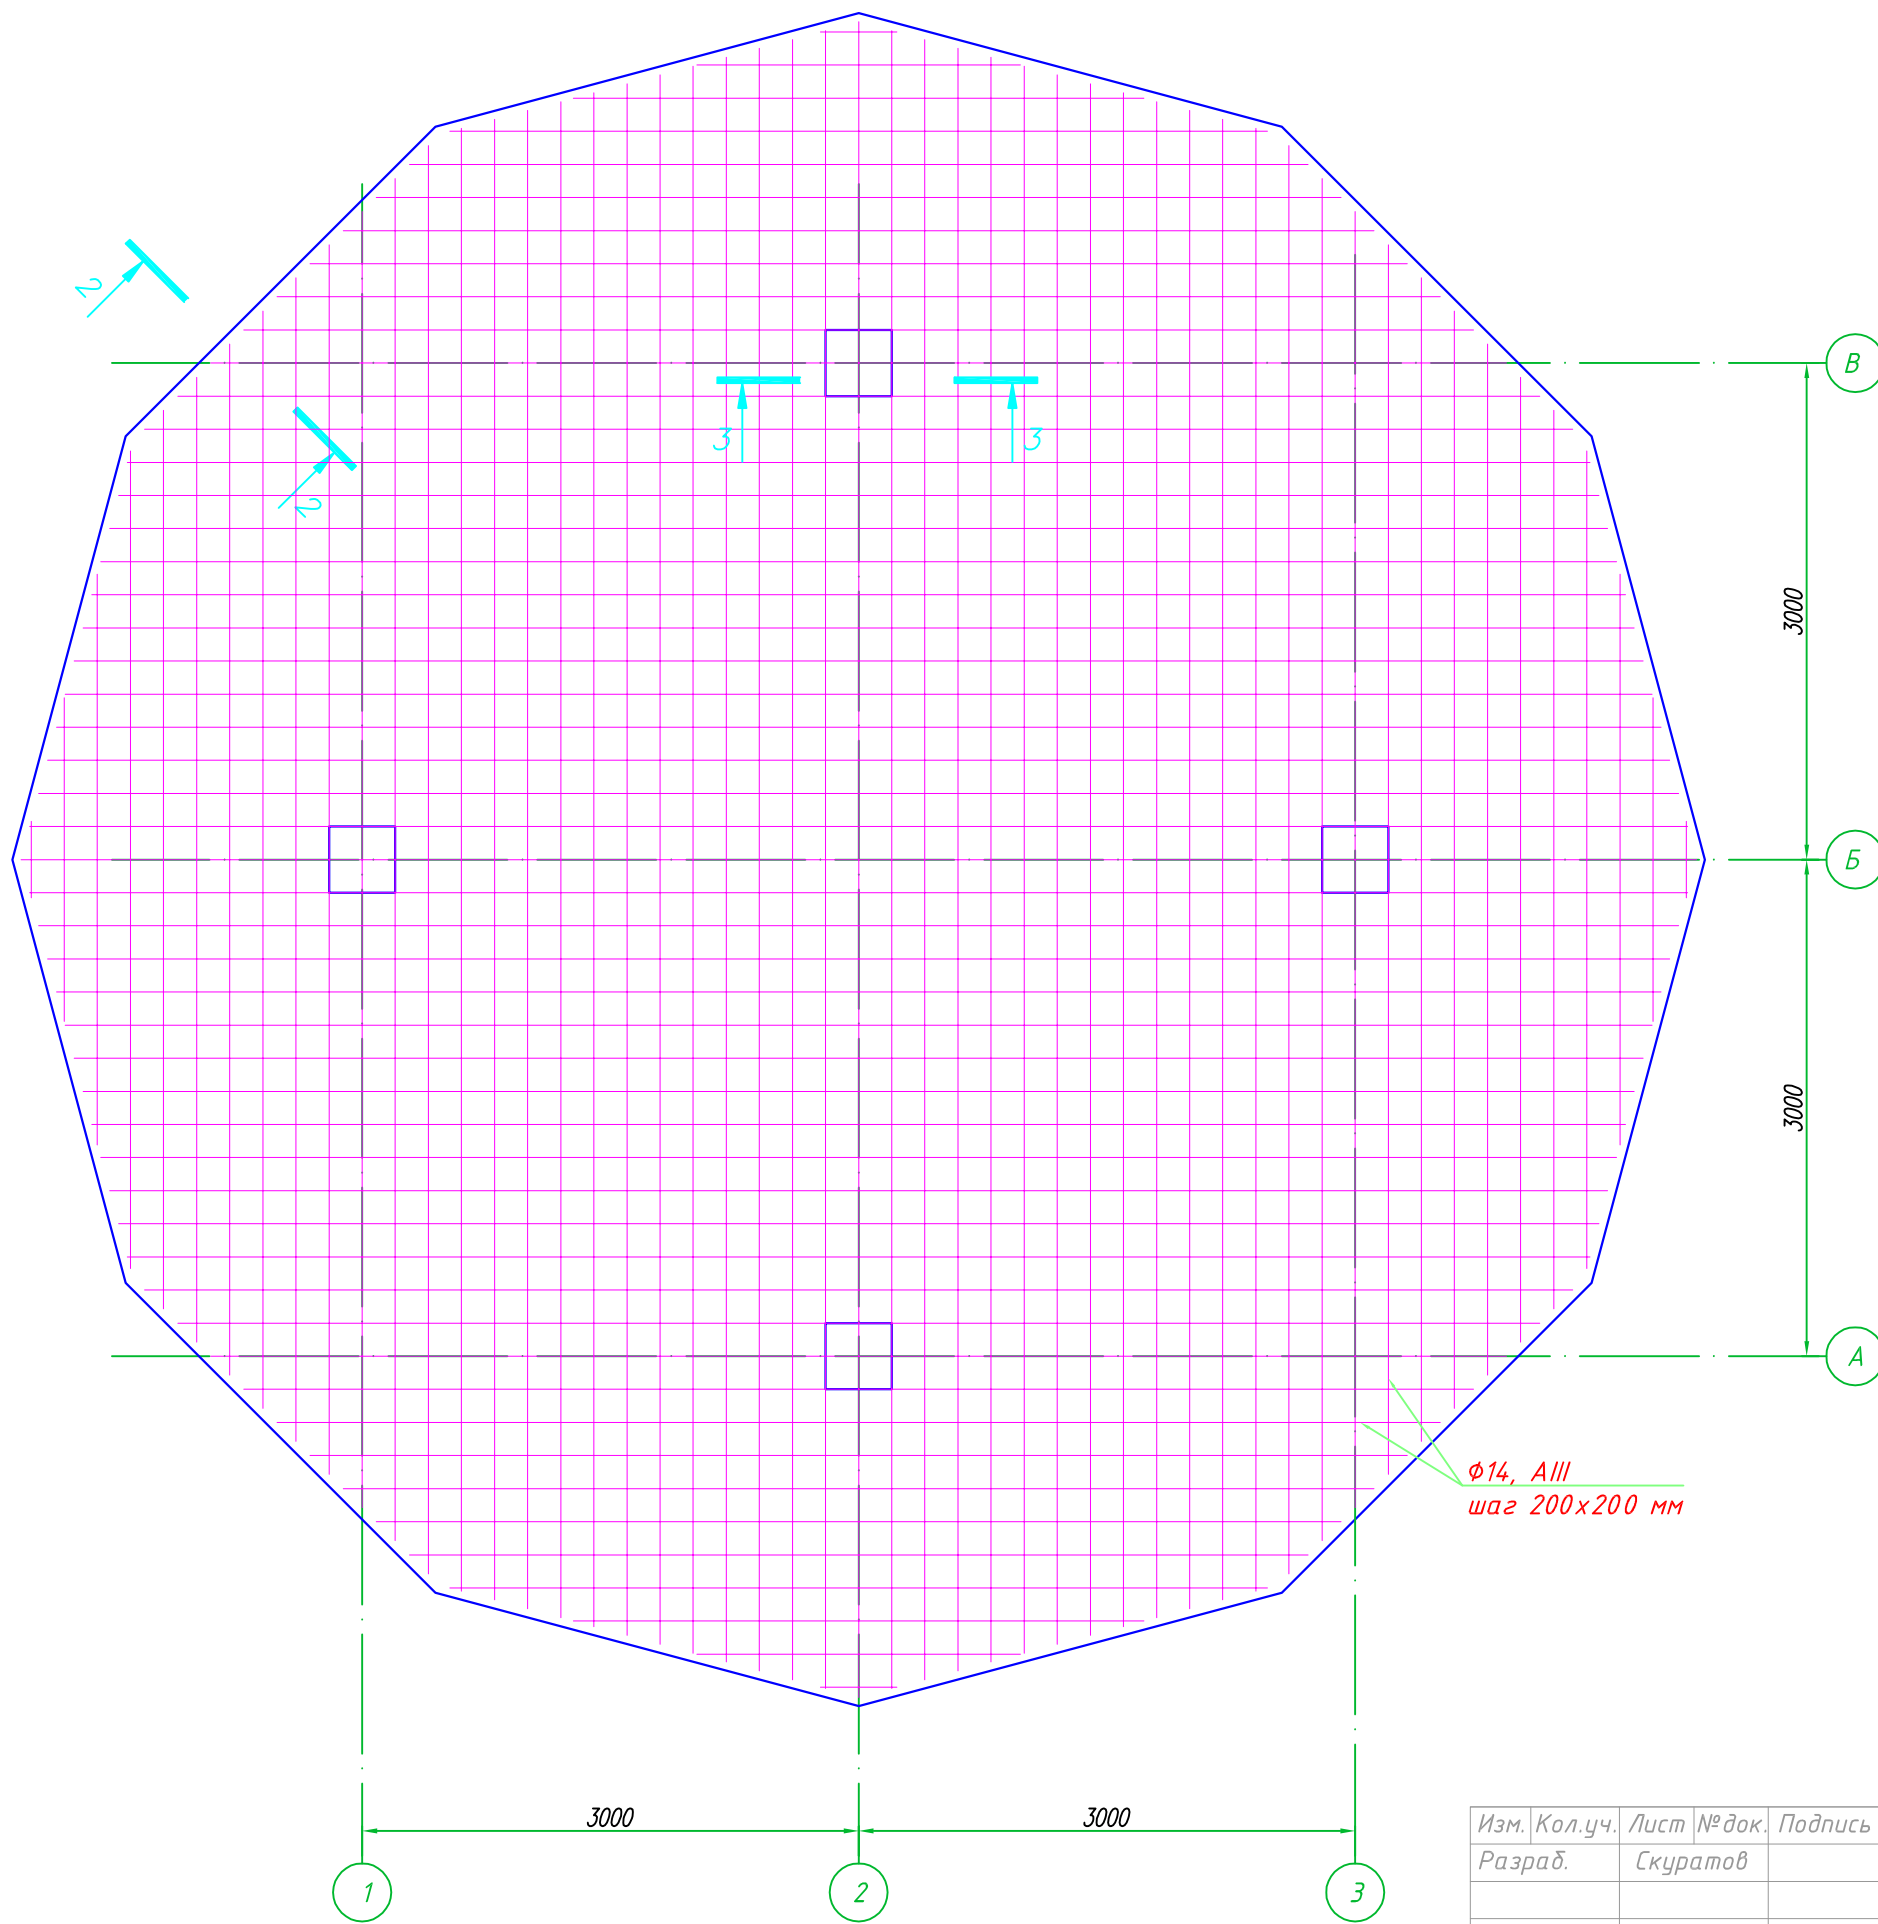

Перевязка арматуры в разбежку.

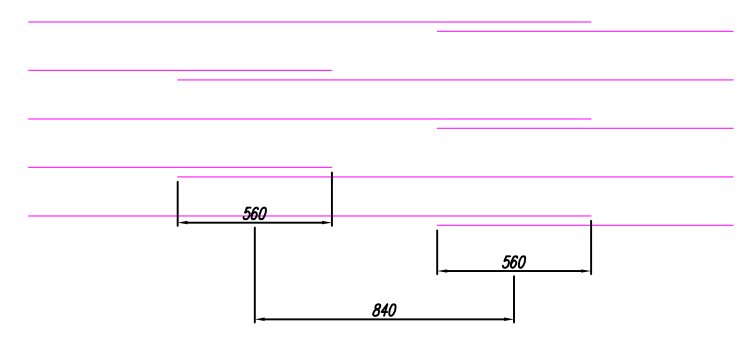


ГАП	ГИП

φ14, AIII
шаг 200x200 мм

Изм.	Кол.уч.	Лист	№ док.	Подпись	Дата	Дом МЕЛЬНИЦА. д.Ульяново, Тверская обл.	Стадия	Лист	Листов
Разраб.		Скуратов					Р	3	
Утвердил						Основное армирование			

Копировал

Формат

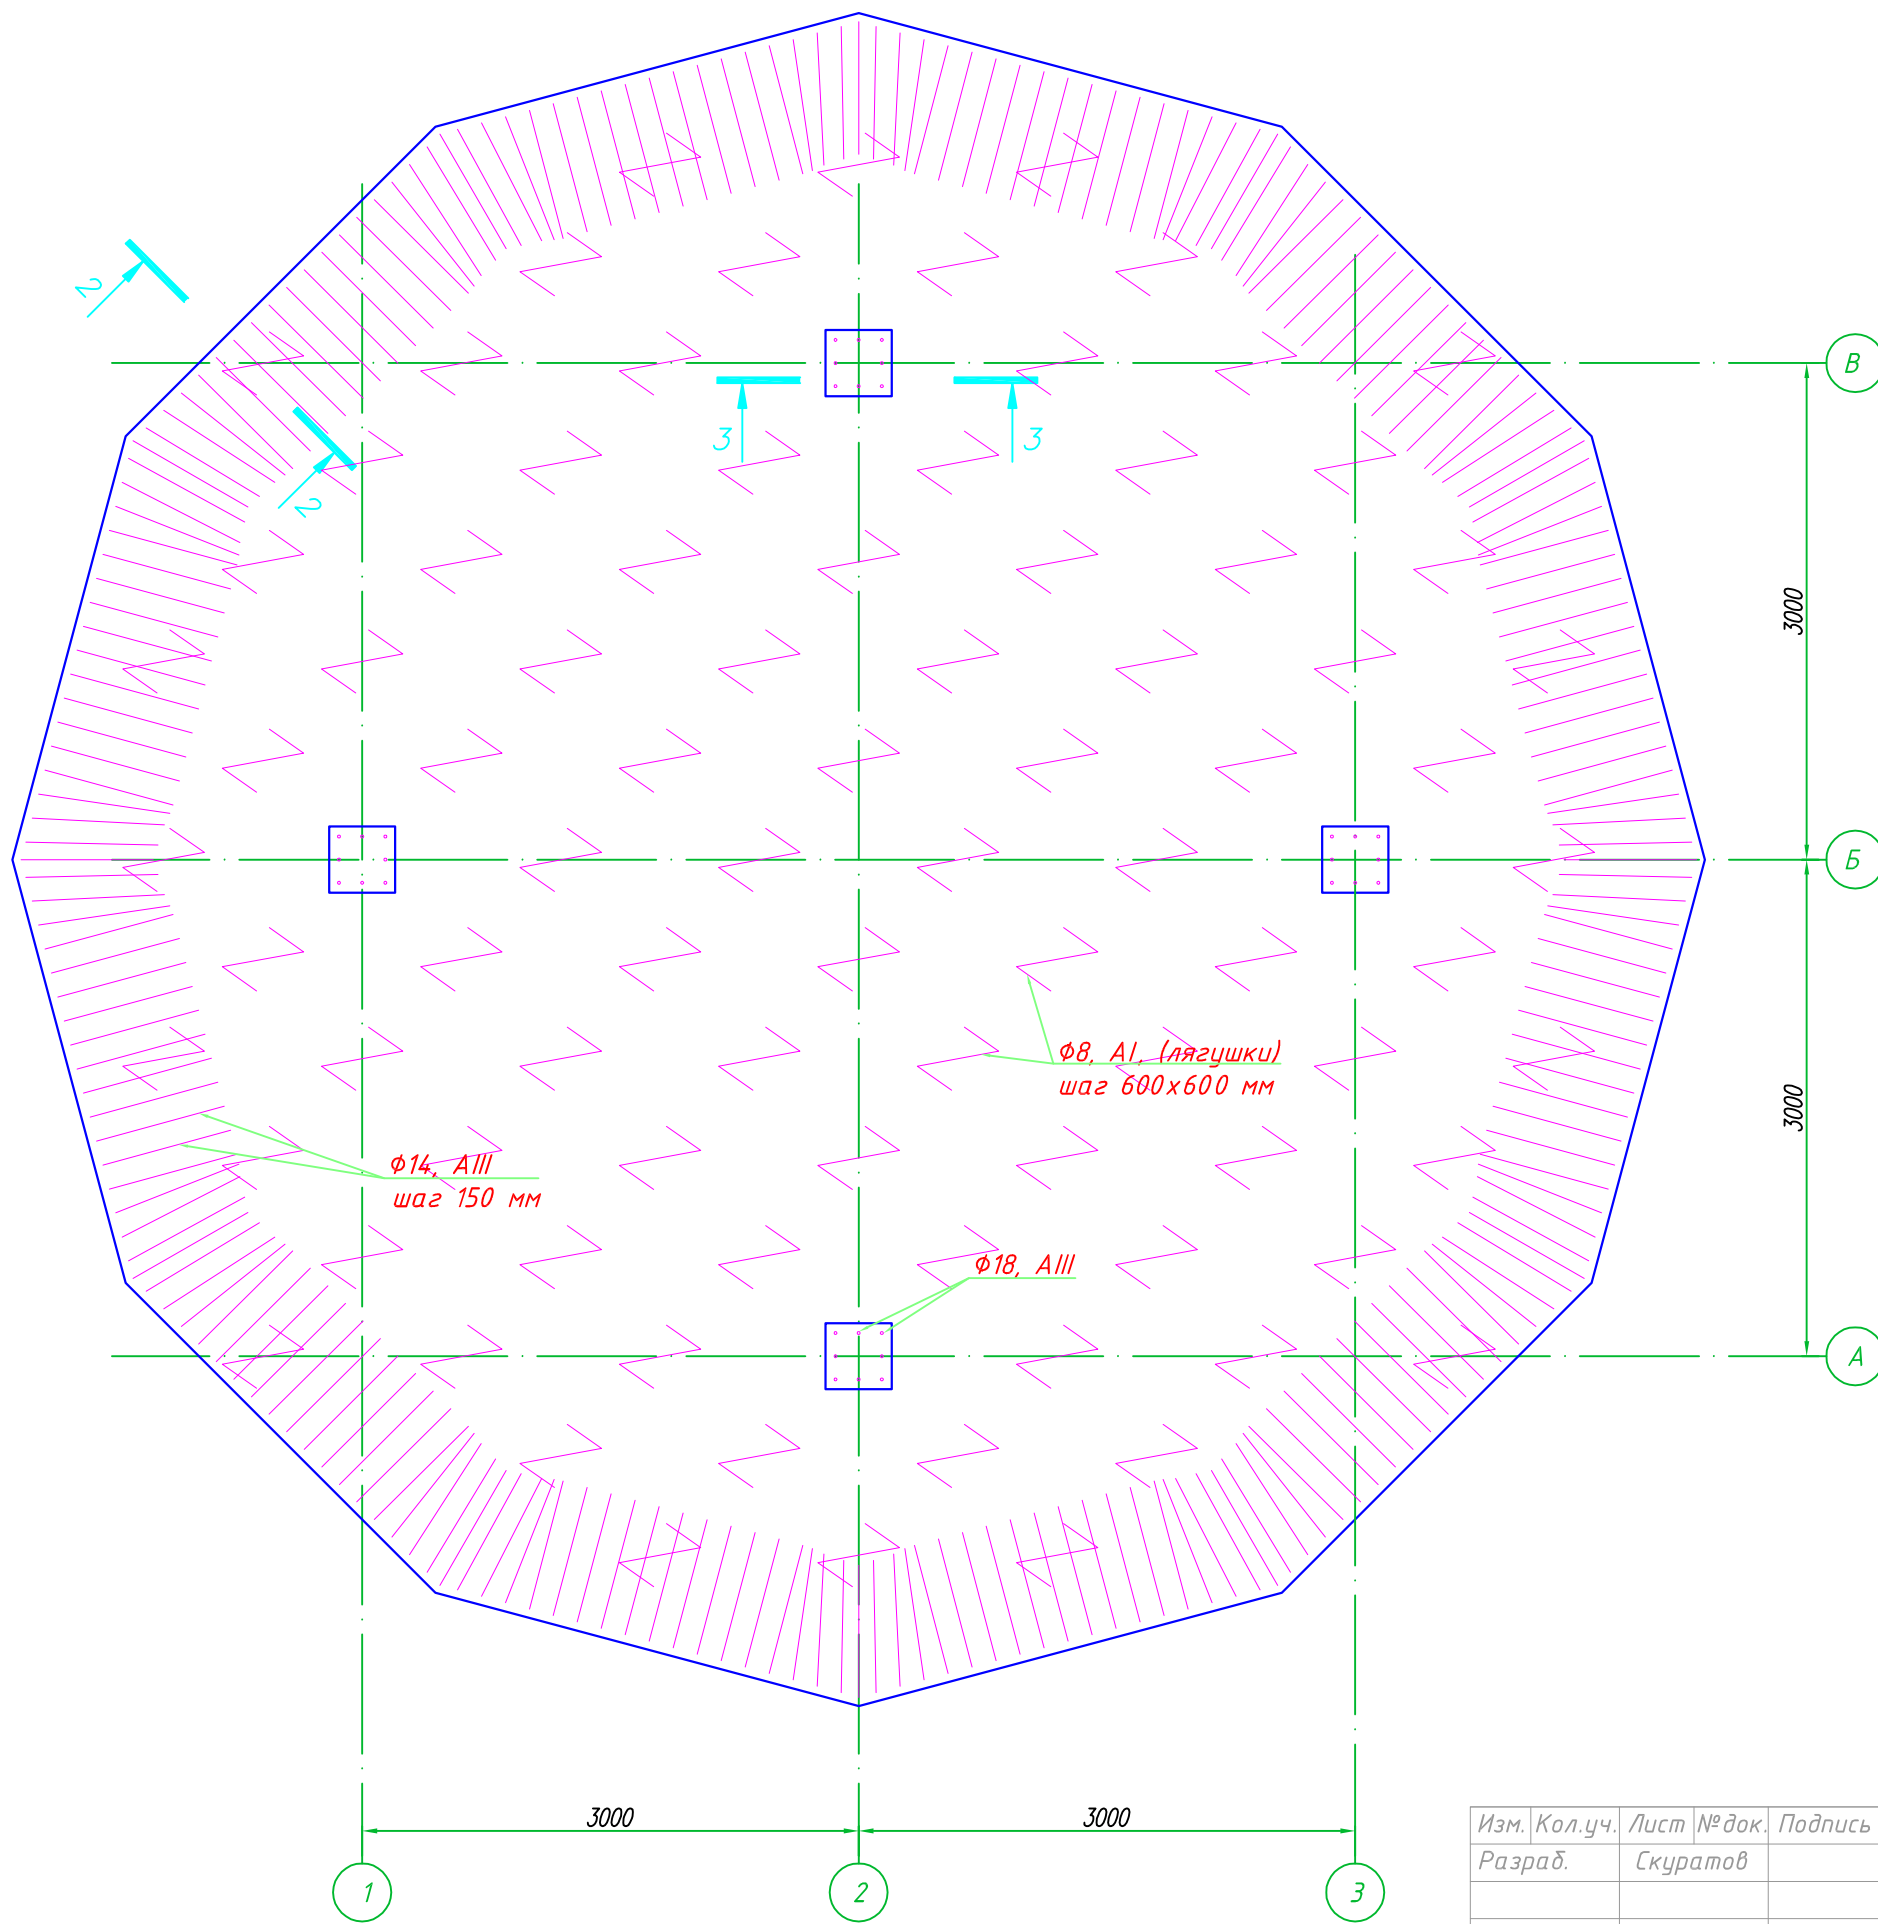

№	Наименование	Кол-во	Ед.изм.
	Бетон В25 F200 W8	54,9	м.куб.
	Арматура φ14, AIII	2094	м.п.
	Арматура φ18, AIII	84	м.п.
	Арматура φ8, A I	216	м.п.



Изм.	Кол.уч.	Лист	№ док.	Подпись	Дата
Разраб.			Скуратов		
Утвердил					

Дом МЕЛЬНИЦА. д.Ульяново, Тверская обл.	Стадия	Лист	Листов
	Р	4	
Конструктивное армирование			

Копировал

Формат

ГАП
ГИП

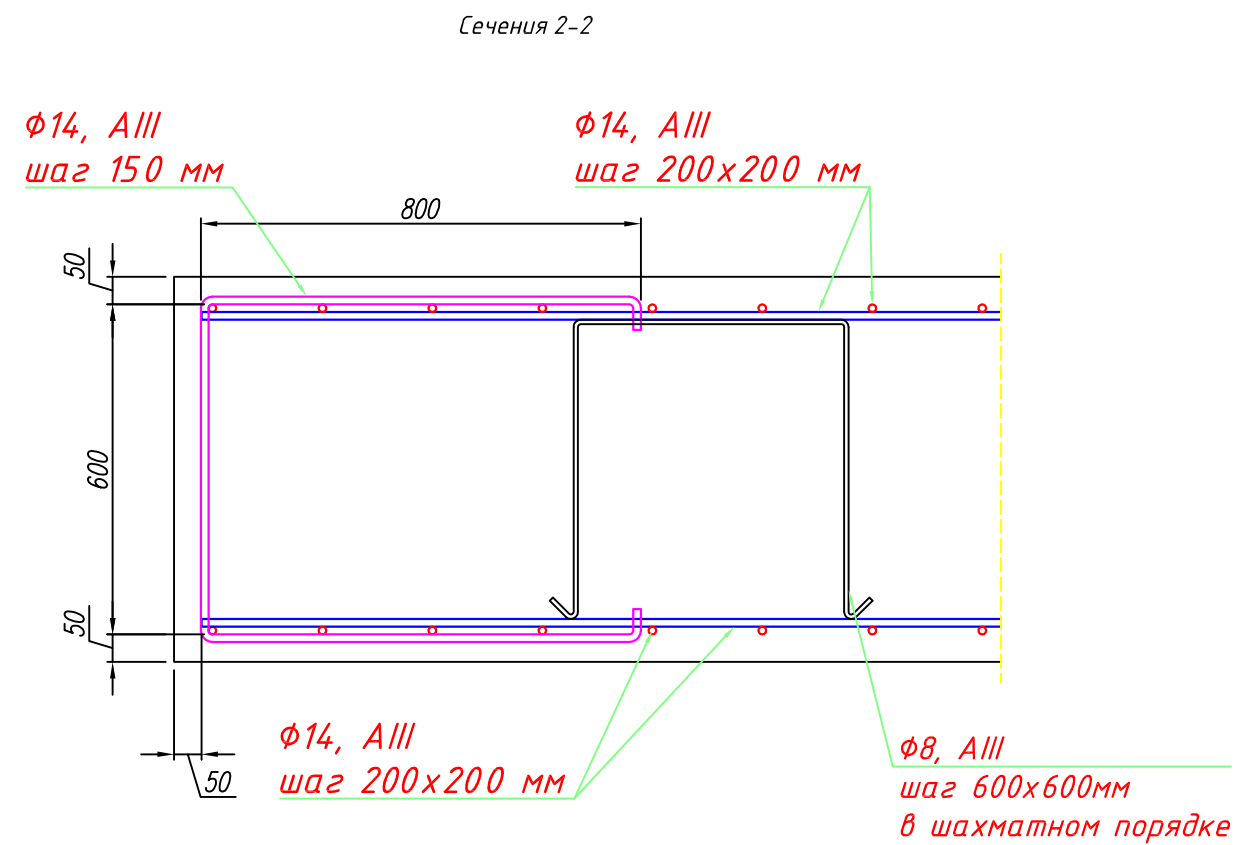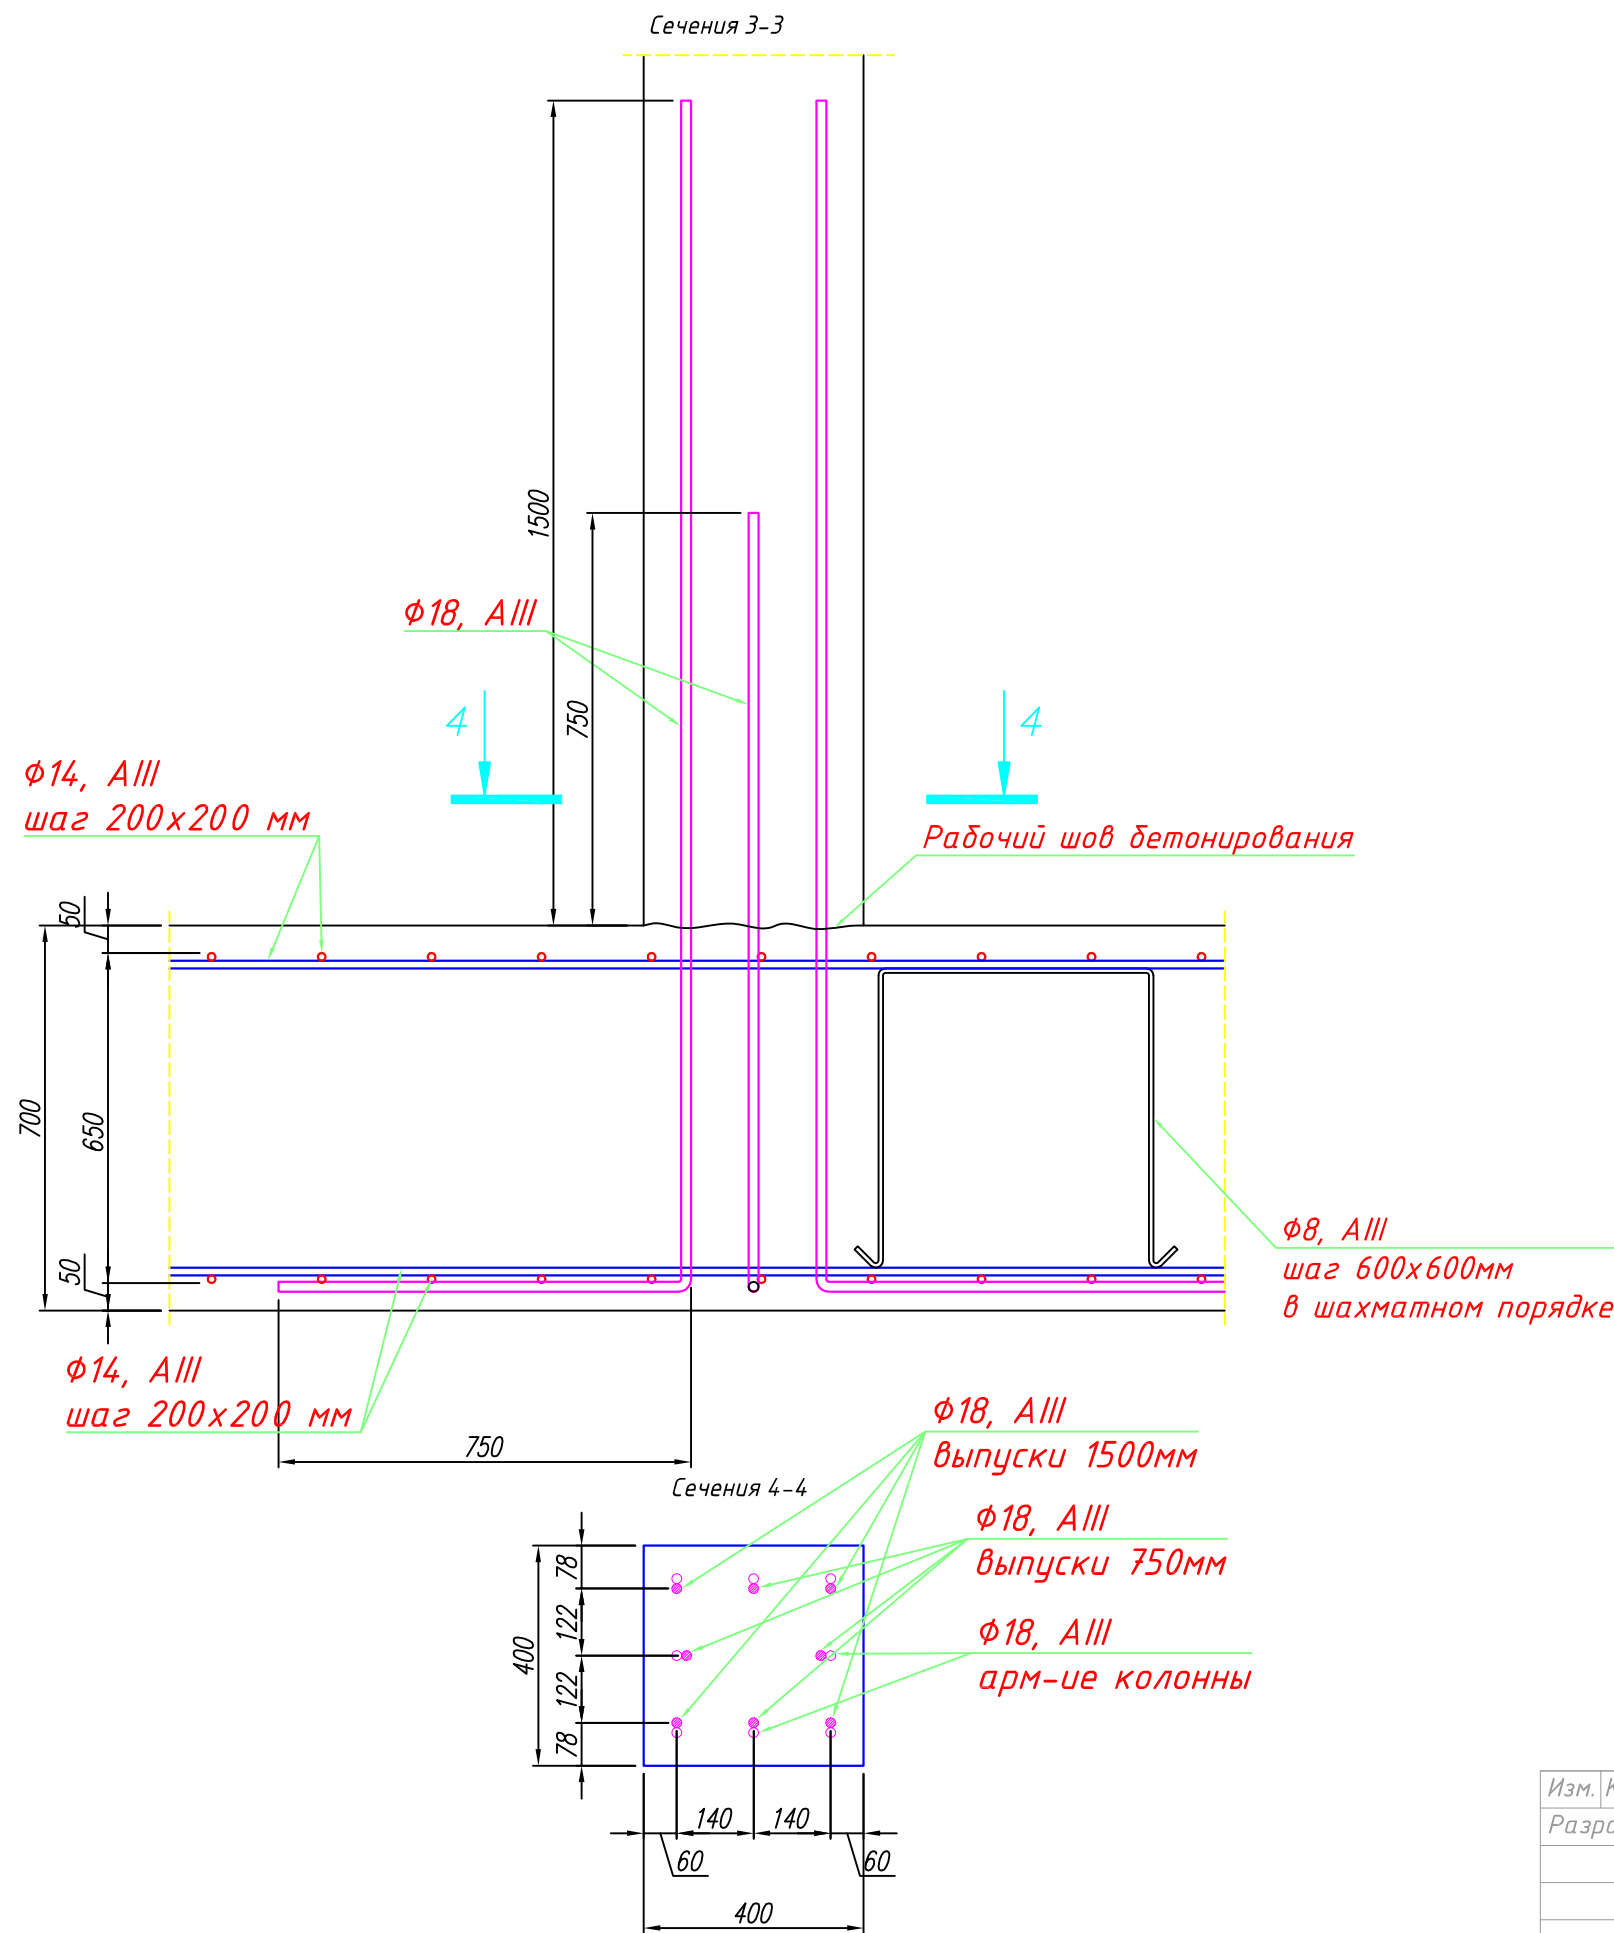

Изм.	Кол.уч.	Лист	№ док.	Подпись	Дата	Дом МЕЛЬНИЦА. д.Ульяново, Тверская обл.	Стадия	Лист	Листов
							Р	4	
						Сечения 2-2, 3-3			
Утвердил									

Копировал

Формат