


Северный Фасад ▼

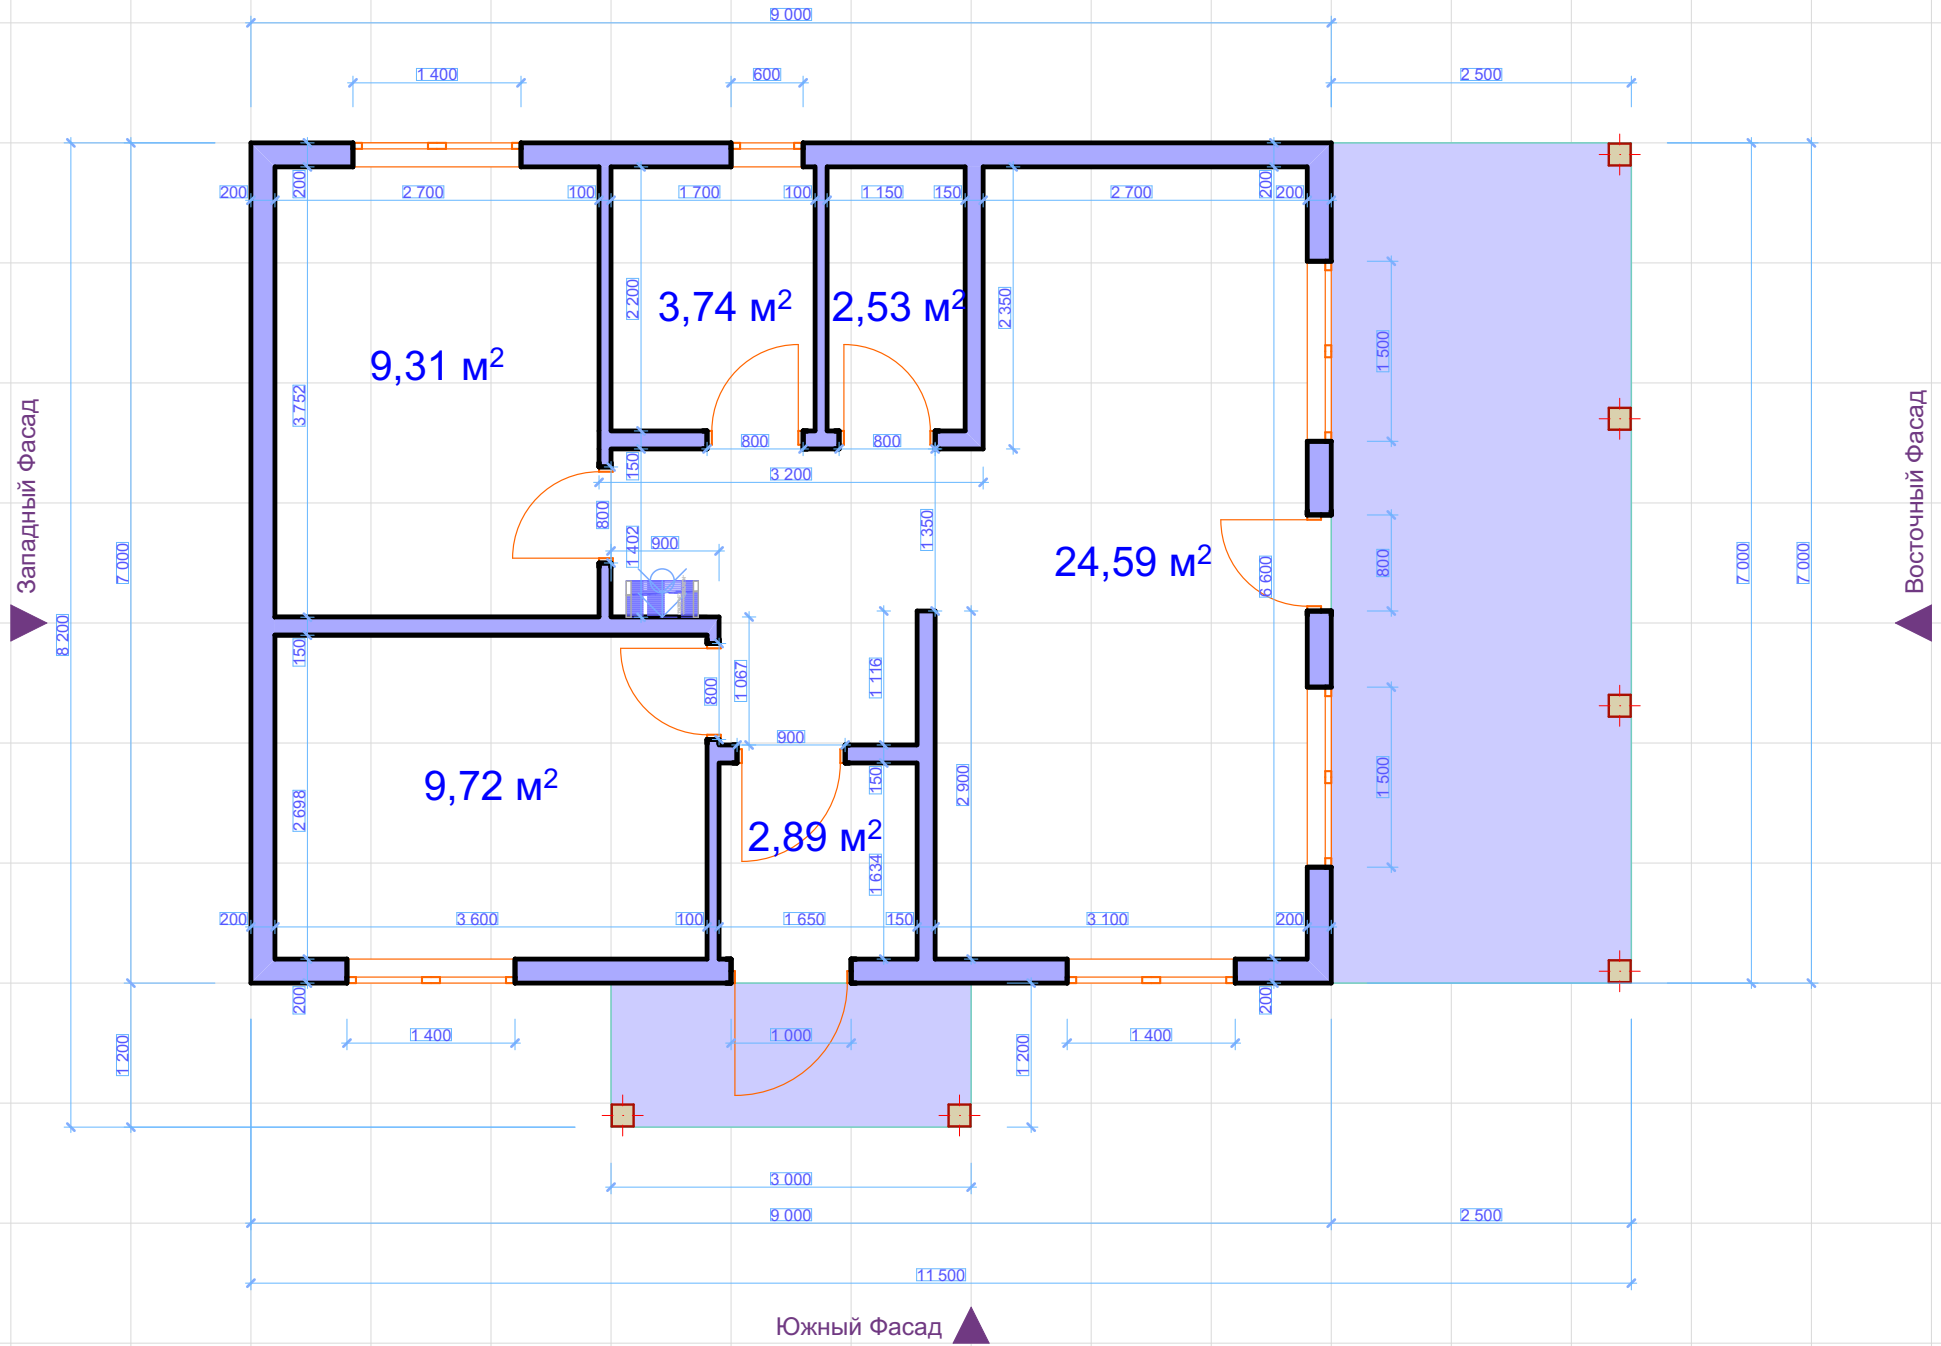

Восточный Фасад ▼

Южный Фасад ▲