отопление 1й этаж

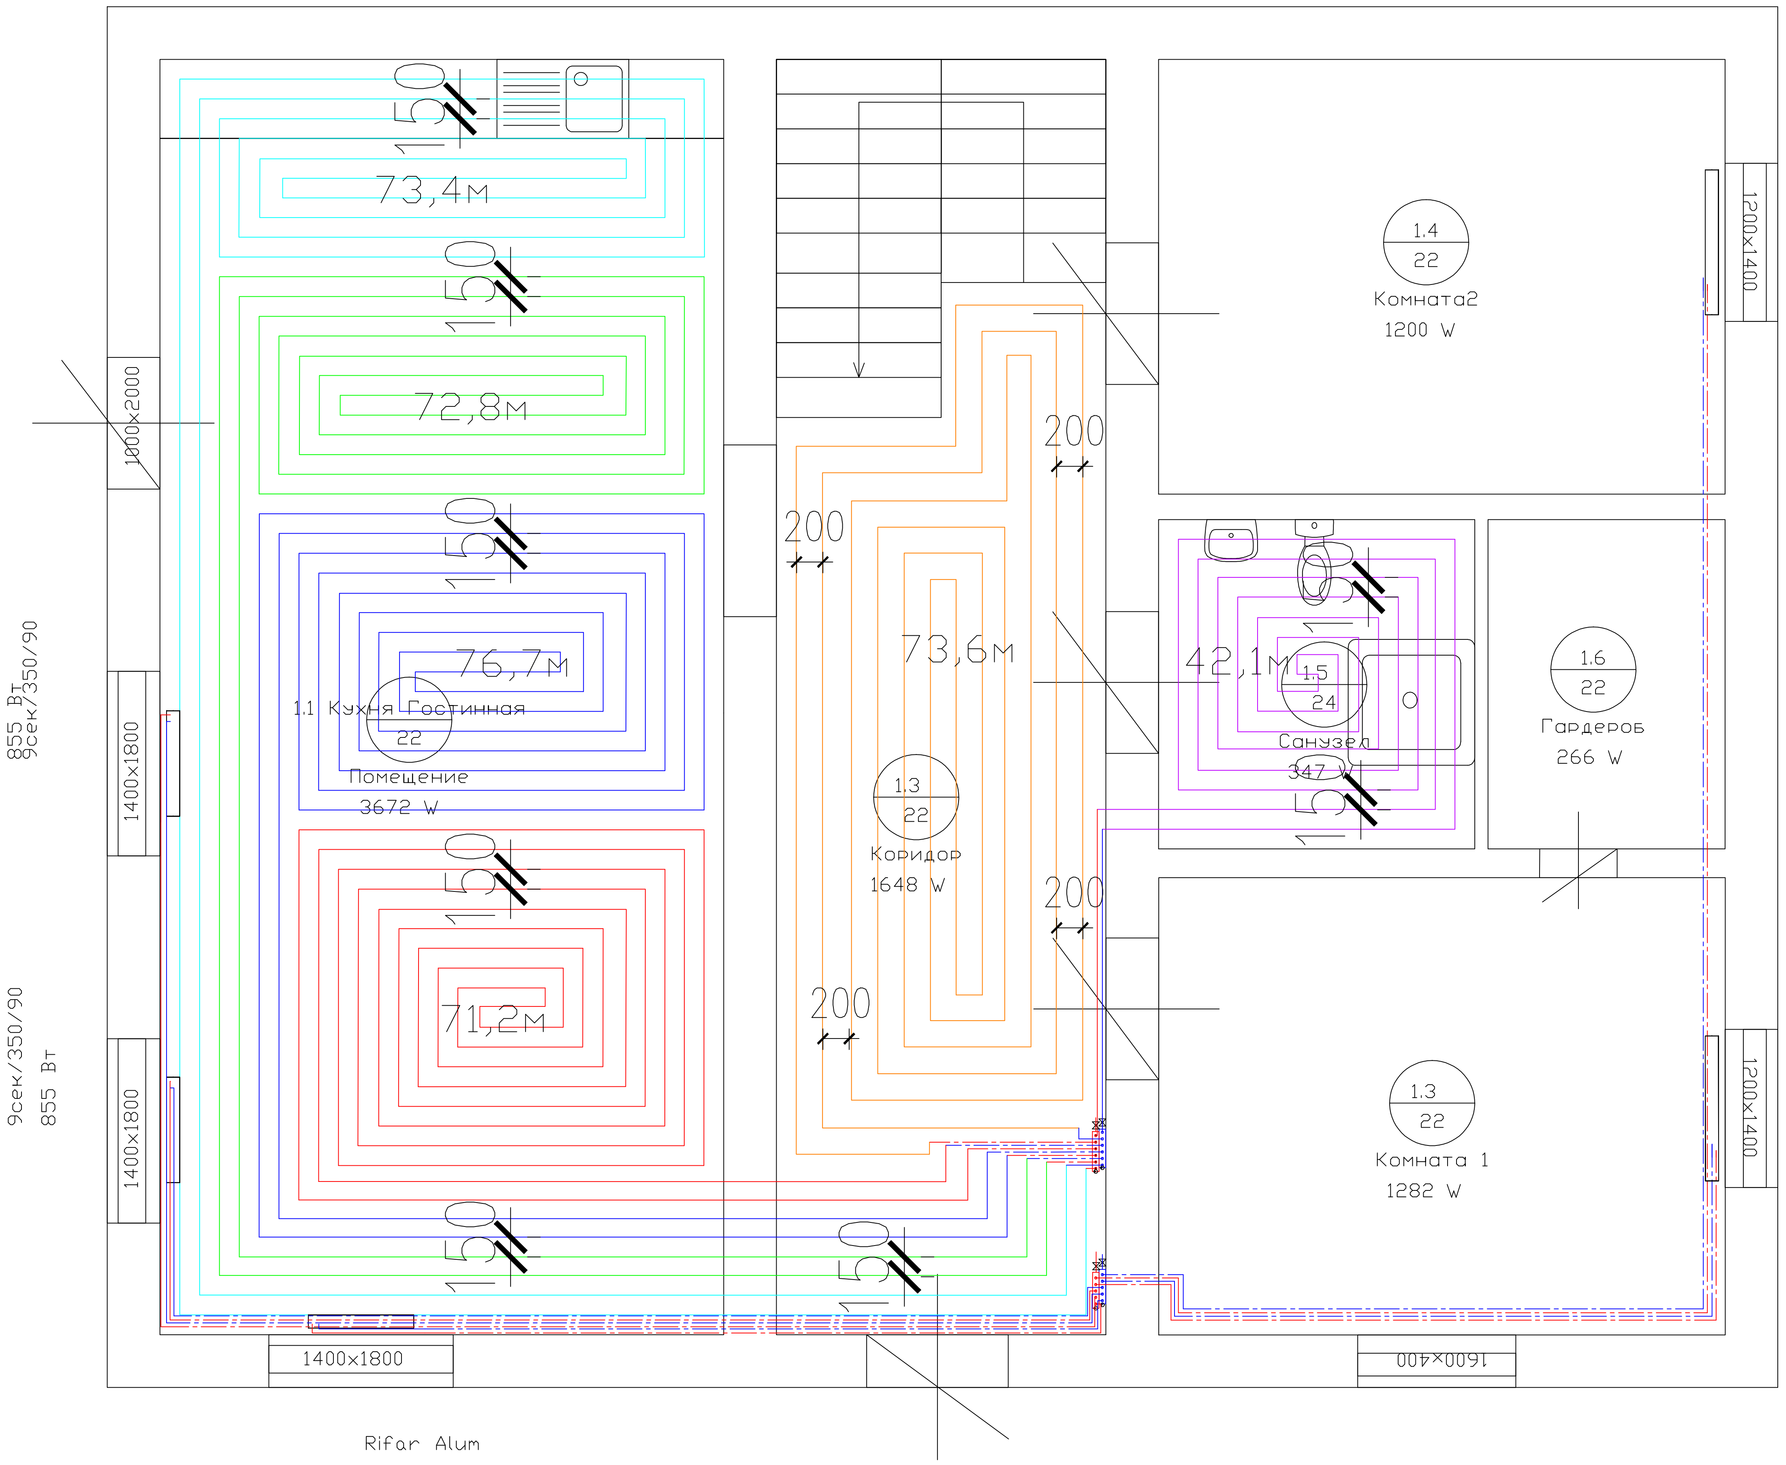

КОНСУЛЬТАНТЫ

2020
ПРОЕКТ, УЛИЦА

ВЛАДЕЛЕЦ

ИМЯ ЗАКАЗЧИКА
Заказчик, улица

ОТМЕТКА | ДАТА | ОПИСАНИЕ

ПРОЕКТ №:
DWG-ФАЙЛ САПР:
НАЧЕРТИЛ:
ПРОВЕРИЛ:
АВТОРСКОЕ ПРАВО:

ЗАГОЛОВОК ЛИСТА
План отопления 1й этаж

ЛИСТ | УКАЗАТЕЛЬ ЛИСТОВ | 1 | ИЗ | ВСЕГО ЛИСТОВ