
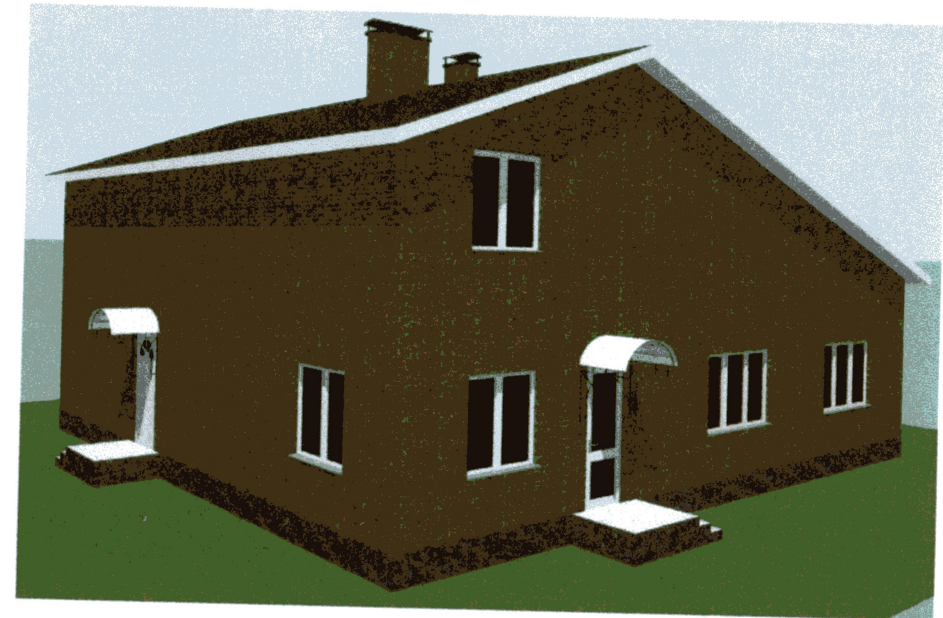


Цветовое решение фасада

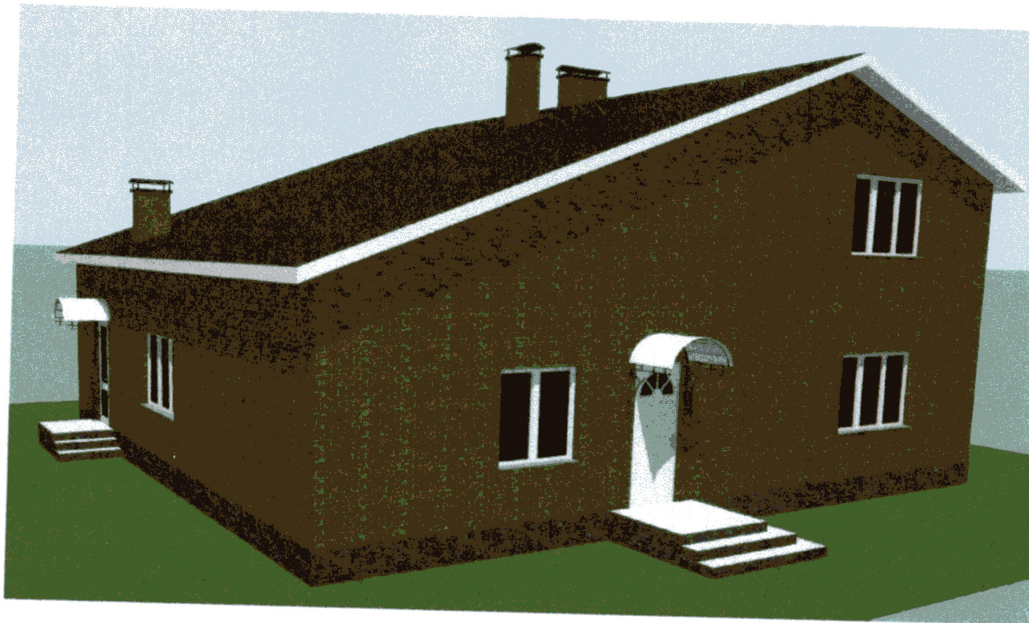

Ведомость отделки фасадов

№ поз.	Наименование	Отделка	Таблица колеров RAL Classic
1	Стены	Декоративная фасадная плитка	Коричневый
2	Фрагменты фасада	Декоративный камень	Коричневый
3	Цоколь	Декоративный камень	Коричневый
4	Окна, Двери	Окна и двери металлопластиковые, двери наружные металлические	Белый
5	Кровля	Битумная черепица	Коричневый
6	Метал.конструкции	Окраска полимерной эмалью	Коричневый
7	Низ свеса кровли	Подшивка пластиковыми панелями	Белый

						09.21 - АР.		
						Садовый дом на участке № 34,35 в СНТ "Дружба-Керчь" в г. Керчь.		
Изм.	к-во	лист	№ док	Подпись	Дата	ГАП	стадия	лист
							п	листов
Проверил		Кусницын				Цветовое решение фасада. Ведомость отделки фасада.	КЕРЧЬПРОЕКТ	
Разраб.		Кусницын						