


Маркировочный план первого этажа

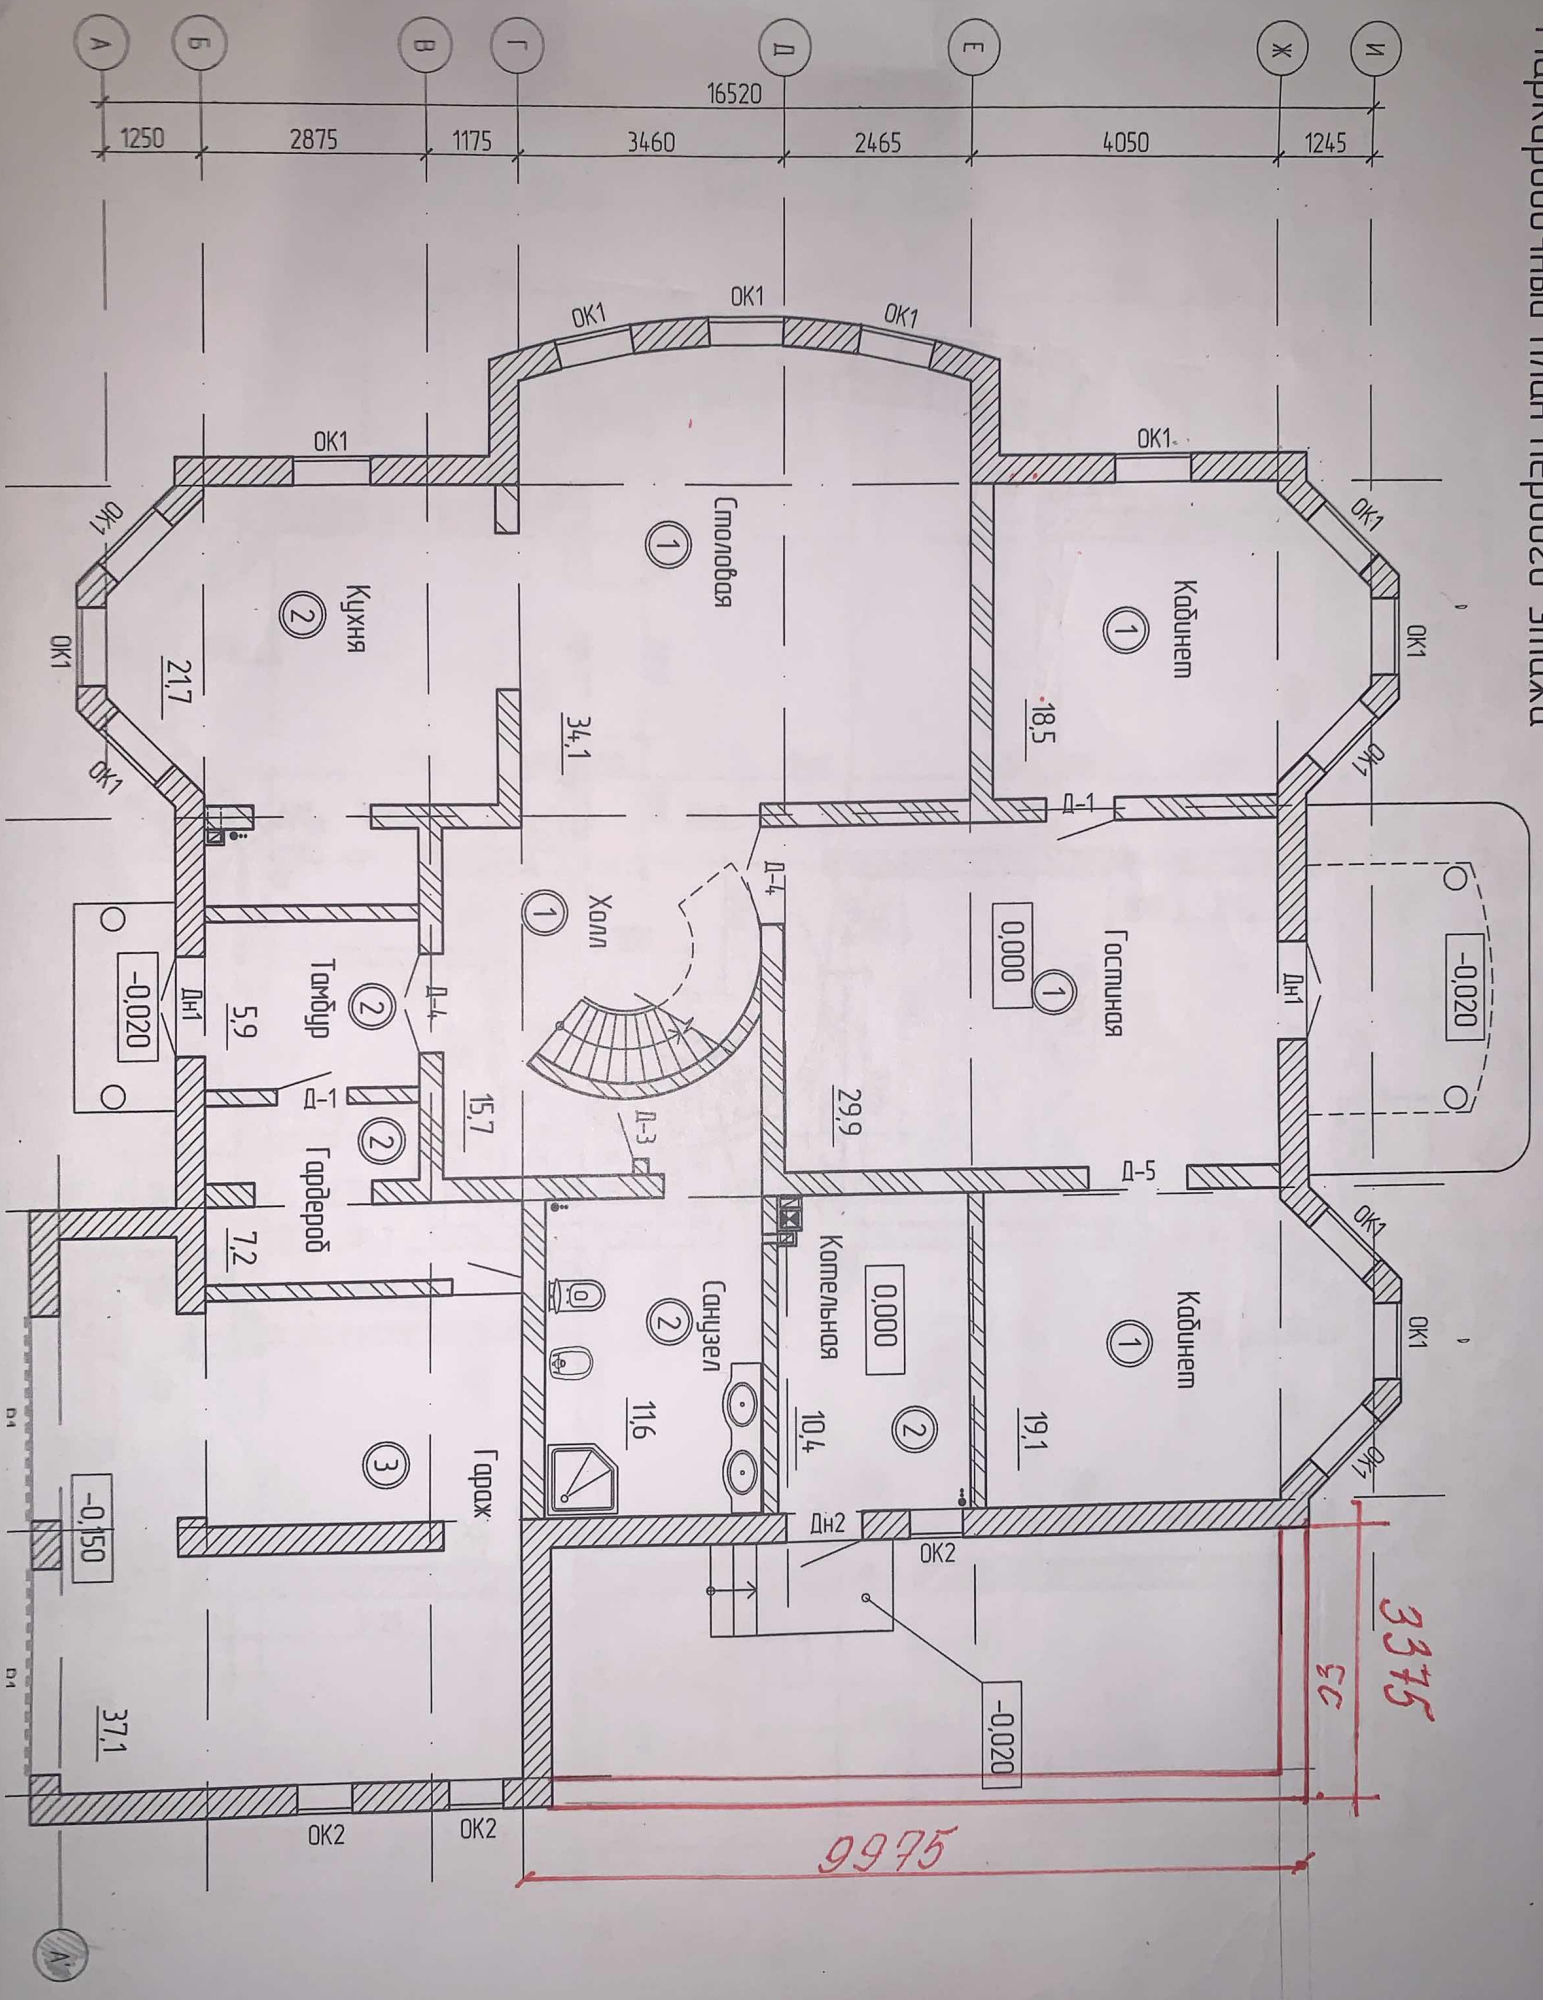

3375

EC

9975

Handwritten initials or signature.