


Маркировочный план первого этажа

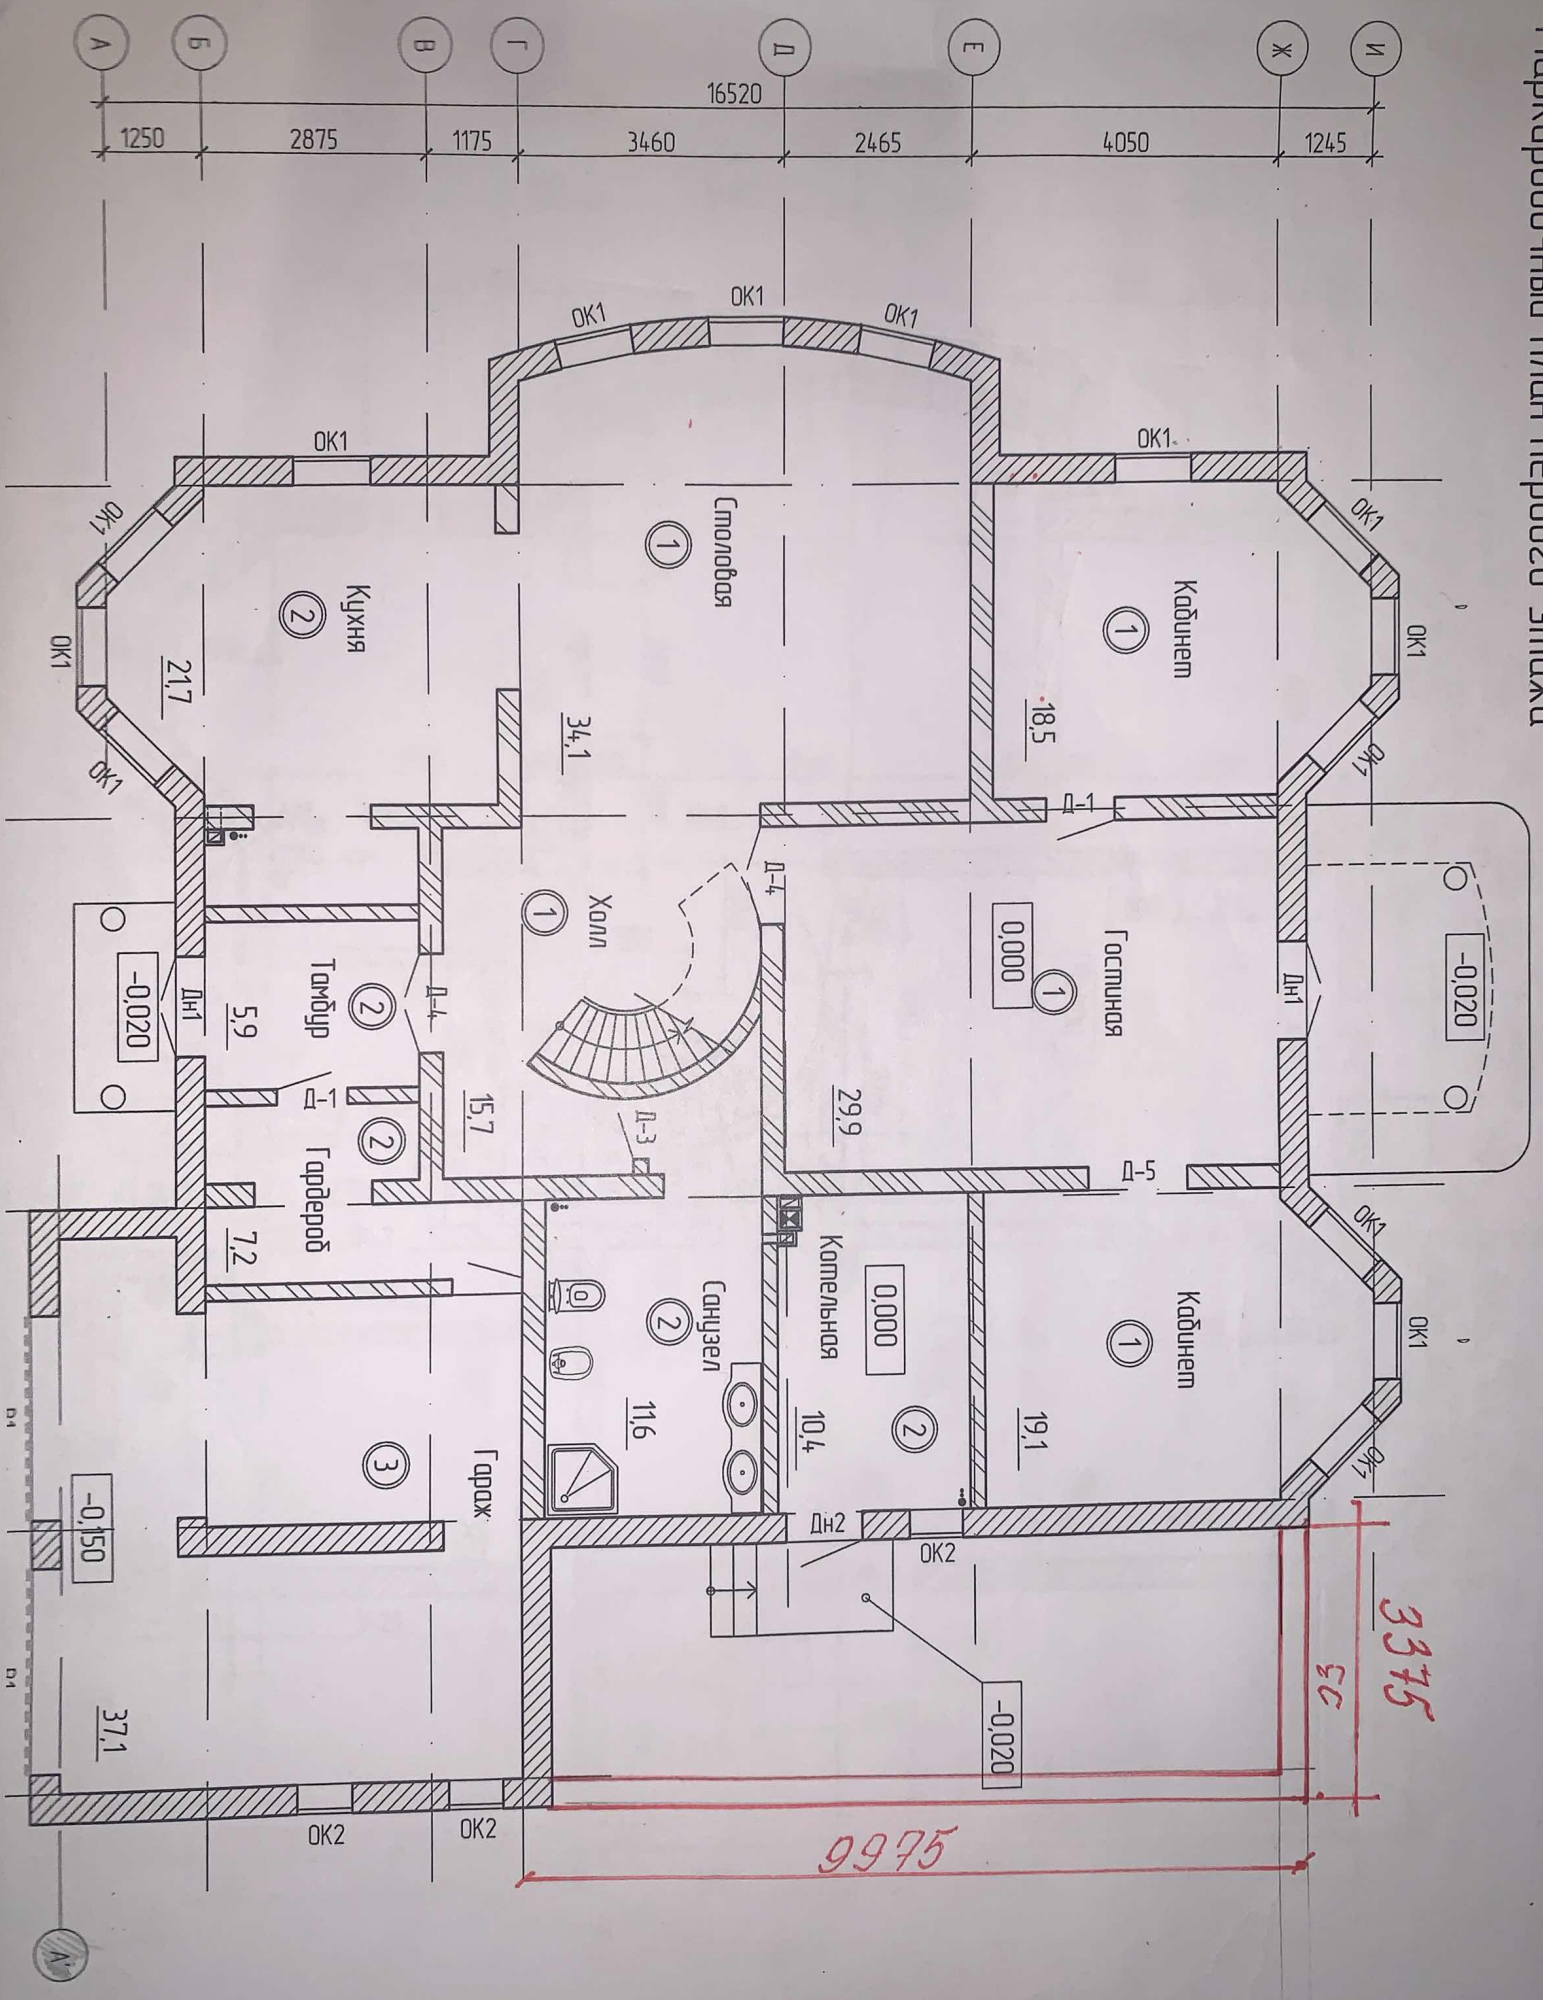

3375

EC

9975

Handwritten marks and scribbles at the bottom left of the page.