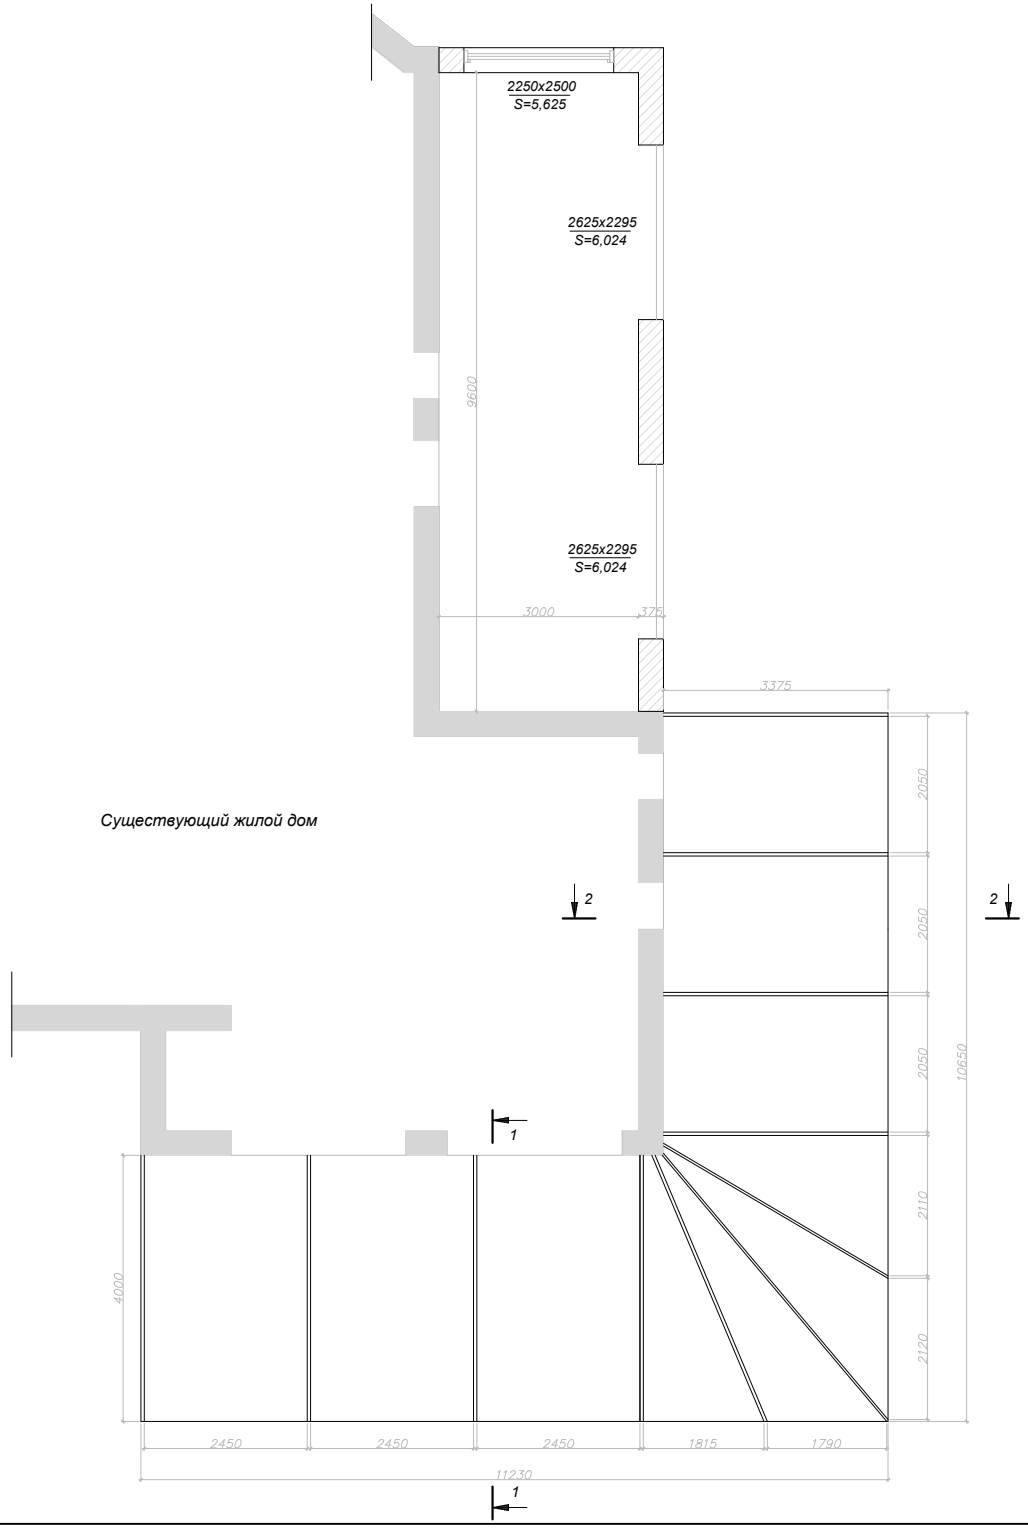


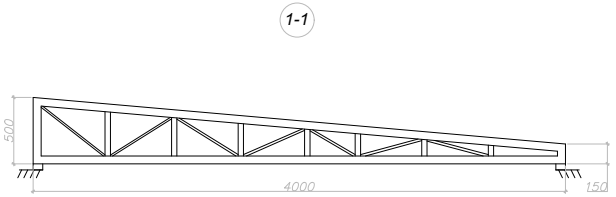


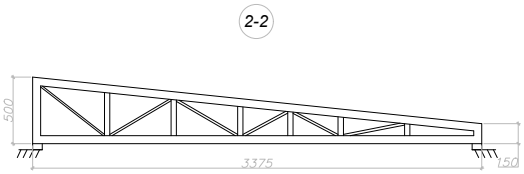


| | | | | | | | | | |
|---|---|---|---|---|---|---|---|---|---|
| | | | | | | | 05-135/2021-АР | | |
| | | | | | | | Заказчик: | | |
| Изм. | Кол.уч. | Лист | N док. | Подпись | Дата | | | | |
| Вед. инж. | | | | | | | РФ, Московская обл. Подольский район, КП "Цветочный", уч. 140 | Стадия: ЭП | Лист: 1 / Листов: 1 |
| Инж. | | | | | | | | | |
| Проверил | | | | | | | | | |
| Утвердил | | | | | | | Эскизный проект | GLOBAL HOUSE 8 (499) 391 - 8290 | |

А3