


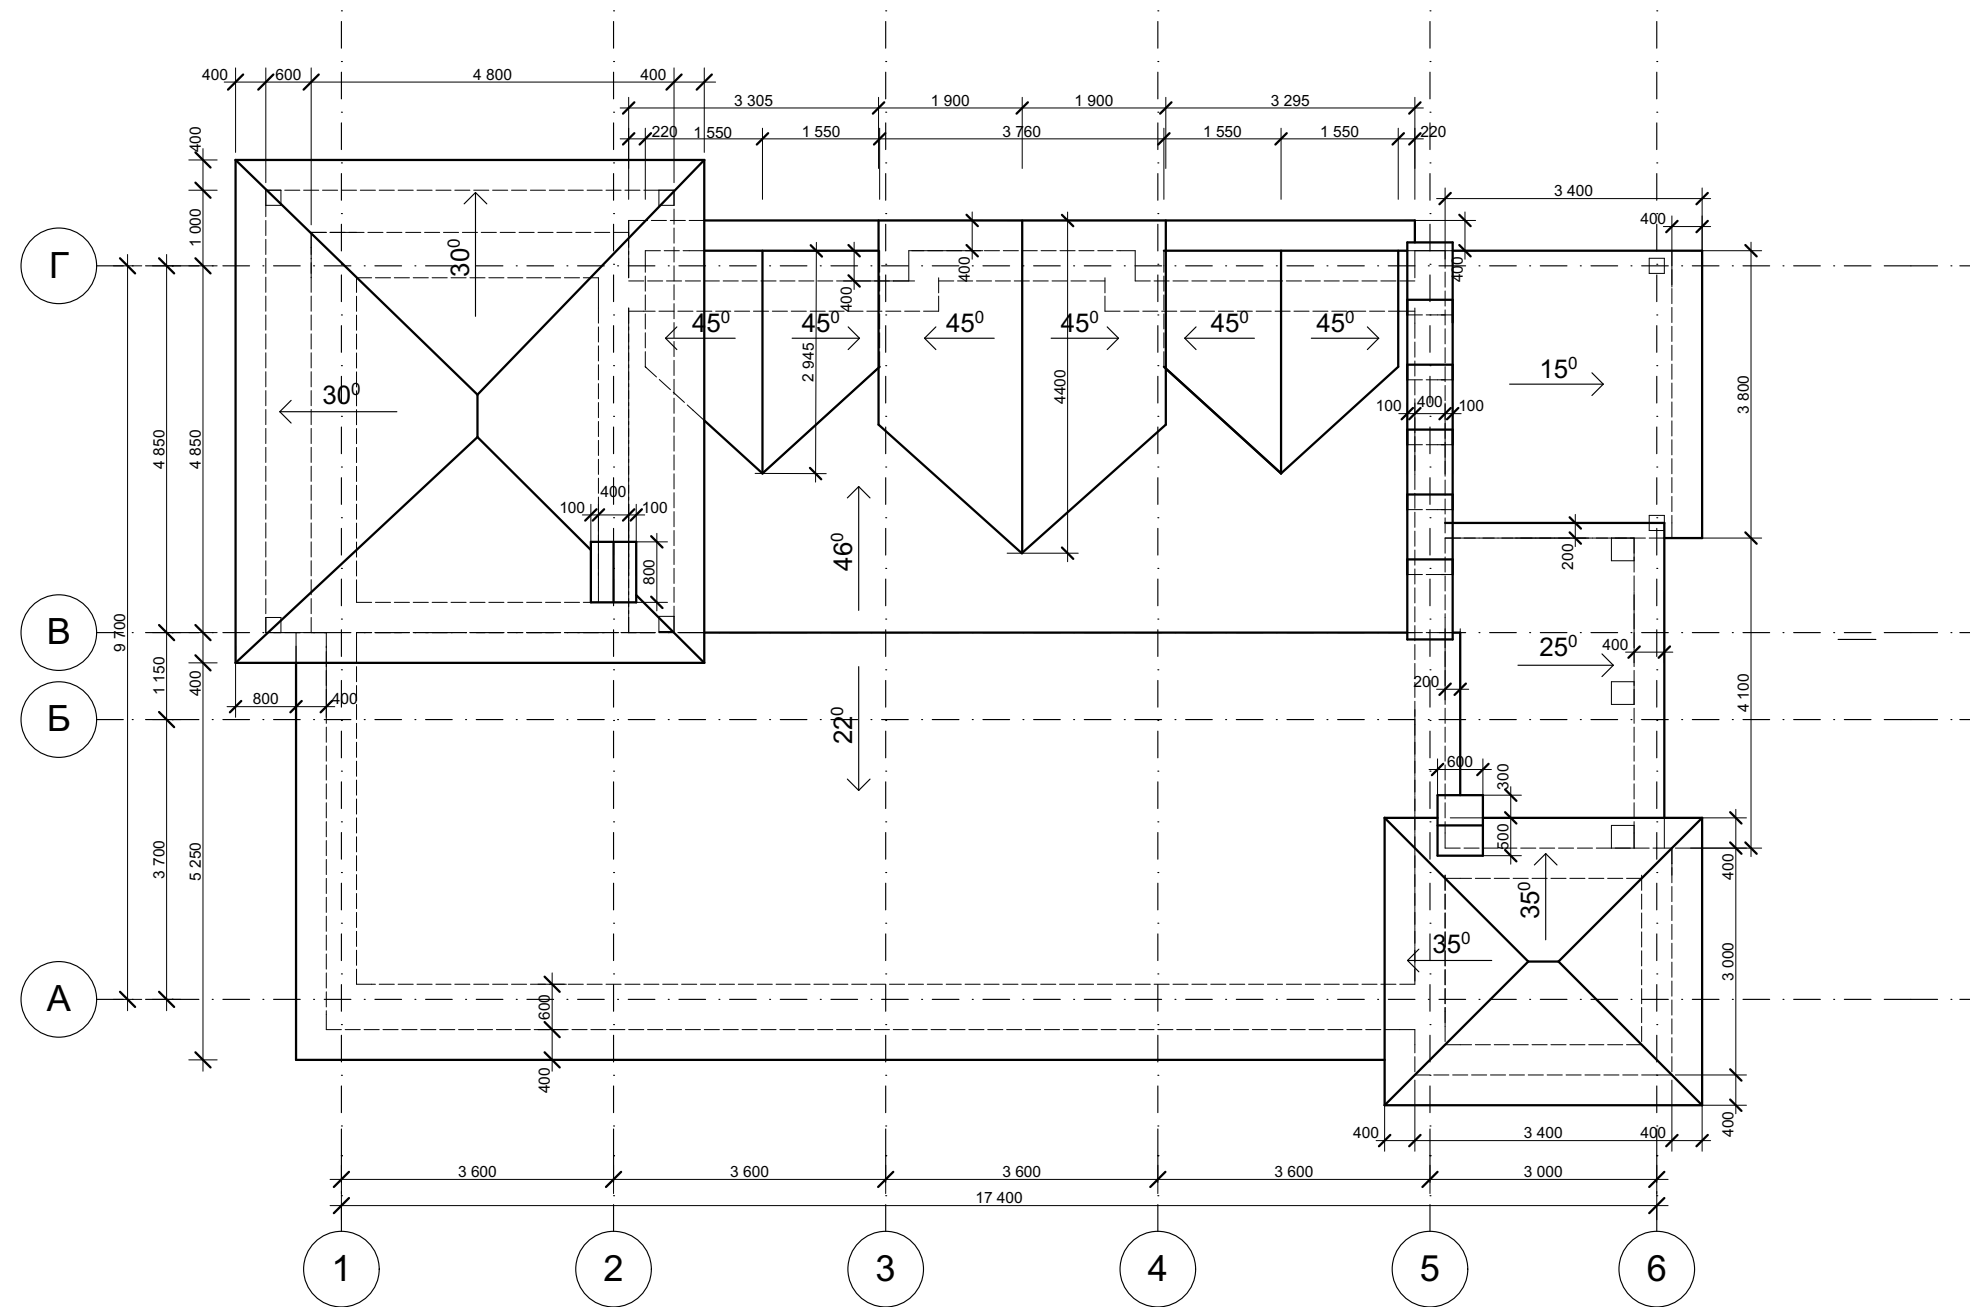

						ИНДИВИДУАЛЬНЫЙ ЖИЛОЙ ДОМ Московская область		
Изм.	Кол.уч.	Лист	№Док.	Подп.	Дата	План кровли М 1:100	Стадия	Лист
Архитектор	Жилина						РД	Листов