


План 1 этажа

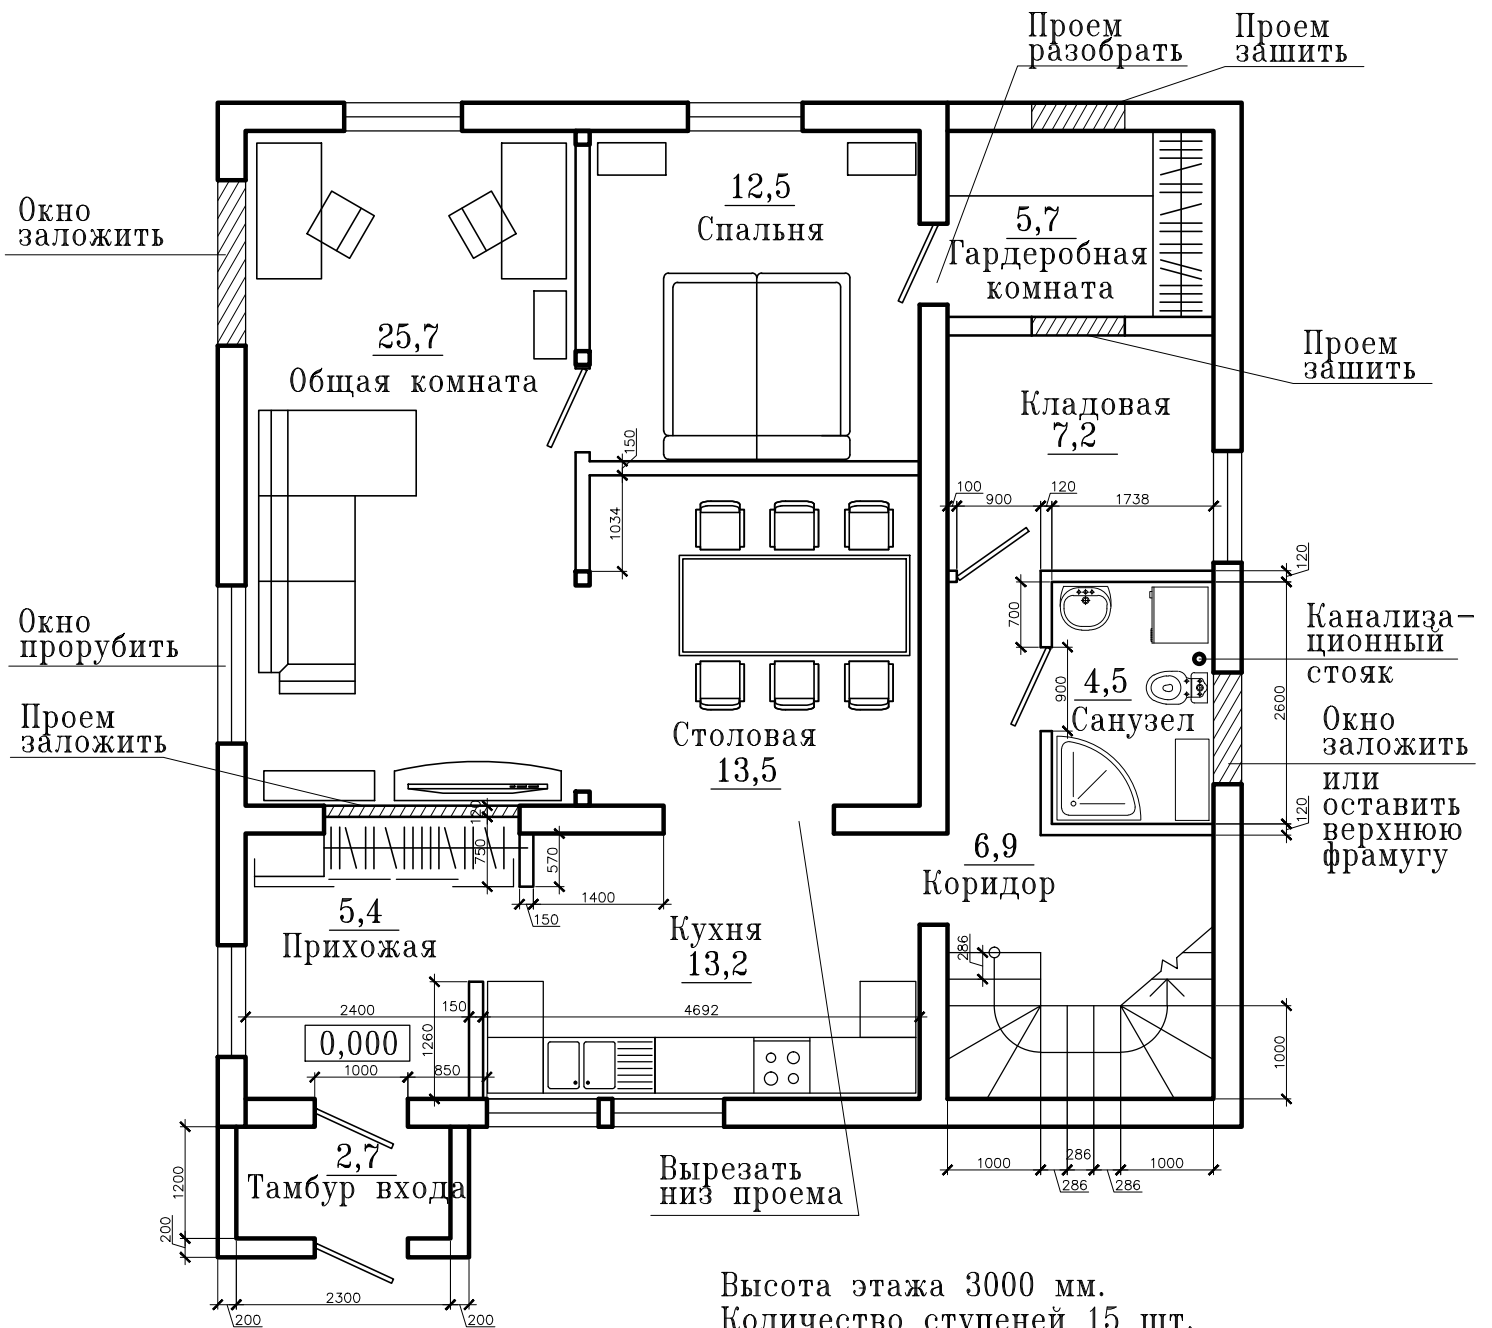

Высота этажа 3000 мм.
 Количество ступеней 15 шт.
 Высота ступени 200 мм.
 Глубина проступи 286 мм.