


**ПРИМЕЧАНИЕ:**

Облицовочный кирпич выполнить в стиле ФЛАМАНДСКОЙ кладки, см. схему внизу.

**ФЛАМАНДСКАЯ КЛАДКА**

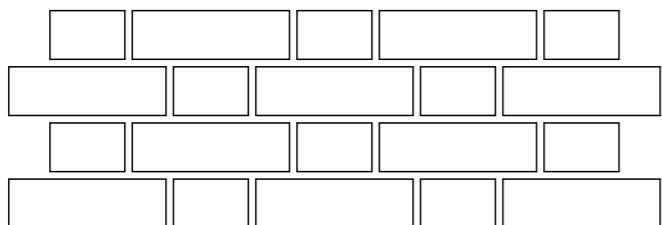

ТИПОВОЙ ПРОЕКТ					
Изм.	Кол.уч.	Лист	№ док.	Подпись	Дата
Индивидуальный жилой дом				Стадия	Лист
				АР	10
Фасад в осях б-1				Листов	29

Согласовано:

Взамен инв. №

Подпись и дата

Инв. № подл.