


ПРИМЕЧАНИЕ:

Облицовочный кирпич выполнить в стиле ФЛАМАНДСКОЙ кладки, см. схему внизу.

ФЛАМАНДСКАЯ КЛАДКА

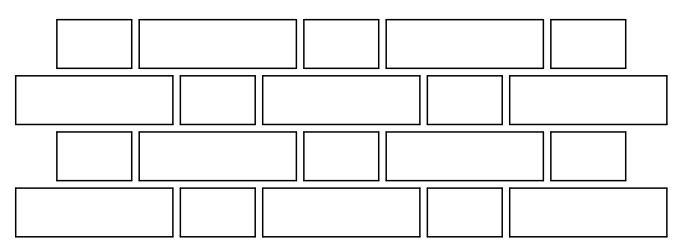

						ТИПОВОЙ ПРОЕКТ				
Изм.	Кол.уч.	Лист	№ док.	Подпись	Дата	Индивидуальный жилой дом		Стадия	Лист	Листов
								АР	12	29
						Фасад в осях М-А				

Согласовано:		
Инв. № подл.	Подпись и дата	Взамен инв. №