


ПРИМЕЧАНИЕ:

Облицовочный кирпич выполнить в стиле ФЛАМАНДСКОЙ кладки, см. схему внизу.

ФЛАМАНДСКАЯ КЛАДКА

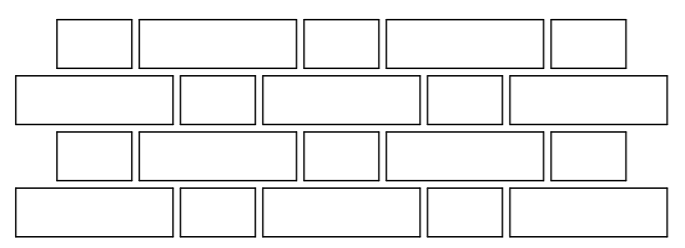

						ТИПОВОЙ ПРОЕКТ			
Изм.	Кол.уч.	Лист	№ док.	Подпись	Дата	Индивидуальный жилой дом	Стадия	Лист	Листов
							АР	11	29
						Фасад в осях А-М			

Согласовано:			
Инв. № подл.	Подпись и дата	Взамен инв. №	