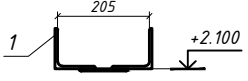
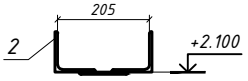
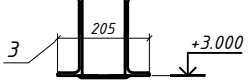
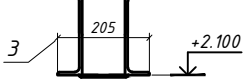




### Ведомость перемычек

Марка	Наименование	Кол-во
Пр-1		4
Пр-2		4
Пр-3		2
Пр-4		6

### Спецификация на перемычки

Поз.	Обозначение	Наименование	Кол.	Масса ед., кг	Примеч.
		Перемычка ПР1	4	42	
1	ГОСТ 8509-93	└ 90x6, L=1100	2	10,0	
2	ГОСТ 19903-74	-5x100, L=120 мм	2	0,5	
		Перемычка ПР2	4	55,2	
1	ГОСТ 8509-93	└ 90x6, L=1000	2	13,3	
2	ГОСТ 19903-74	-5x100, L=120 мм	2	0,5	
		Перемычка ПР3	2	26,0	
1	ГОСТ 8509-93	┌ 14У, L=1400	2	12,5	
2	ГОСТ 19903-74	-5x100, L=120 мм	2	0,5	
		Перемычка ПР4	6	67,8	
1	ГОСТ 8509-93	┌ 14У, L=1100	2	10,8	
2	ГОСТ 19903-74	-5x100, L=120 мм	2	0,5	

### Перемычка ПР1, ПР2, ПР3

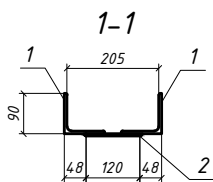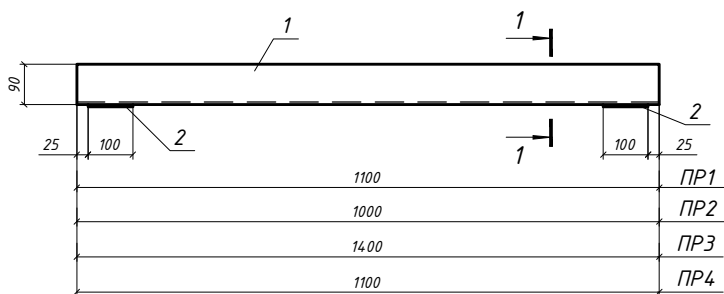

- Опираие металлических перемычек на кладку 150 мм в каждую сторону.
- Работать совместно с л. 2,3.

Изм.	Колич.	Лист	Индок.	Подпись	Дата
Разработал					
Проверил					
Н.контр.					
ГИП					

"Складской комплекс для стеллажного хранения с встроенным АБК" по адресу : Московская область, Ногинский р-н, 58-й км автомагистрали Москва-Н.Новгород, промплощадка №2					
Склад №3			Стадия	Лист	Листов
Перепланировка АБК			П	5	
Ведомость перемычек.					
Спецификация на перемычки					