


План перепланировки на отм. +0.000

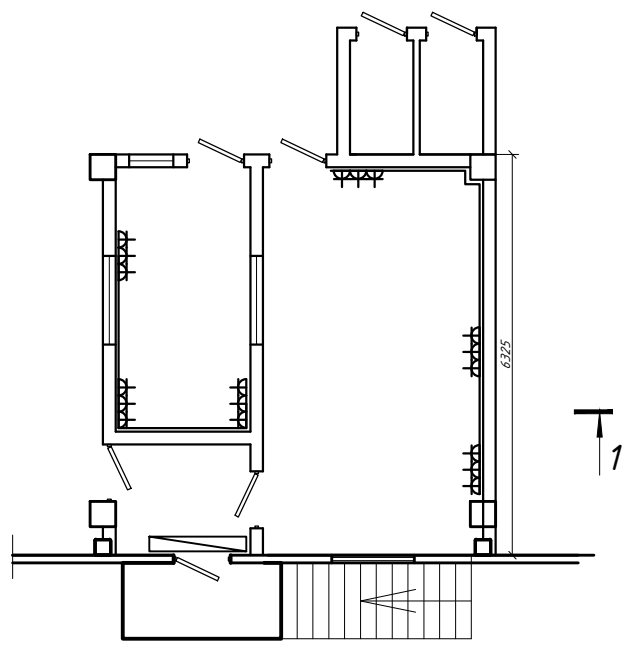

Взам. инв. №

Подп. и дата

Инв. № подл.

Изм.	Колич.	Лист	Ндок.	Подпись	Дата
Разработал					
Проверил					
Н.контр.					
ГИП					

"Складской комплекс для стеллажного хранения с встроенным АБК"
по адресу : Московская область, Ногинский р-н, 58-й км автомагистрали
Москва-Н.Новгород, промплощадка №2

Склад №3
Перепланировка АБК

Стадия	Лист	Листов
П		

План расстановки розеток
на отм. +0.000