


Экспликация полов

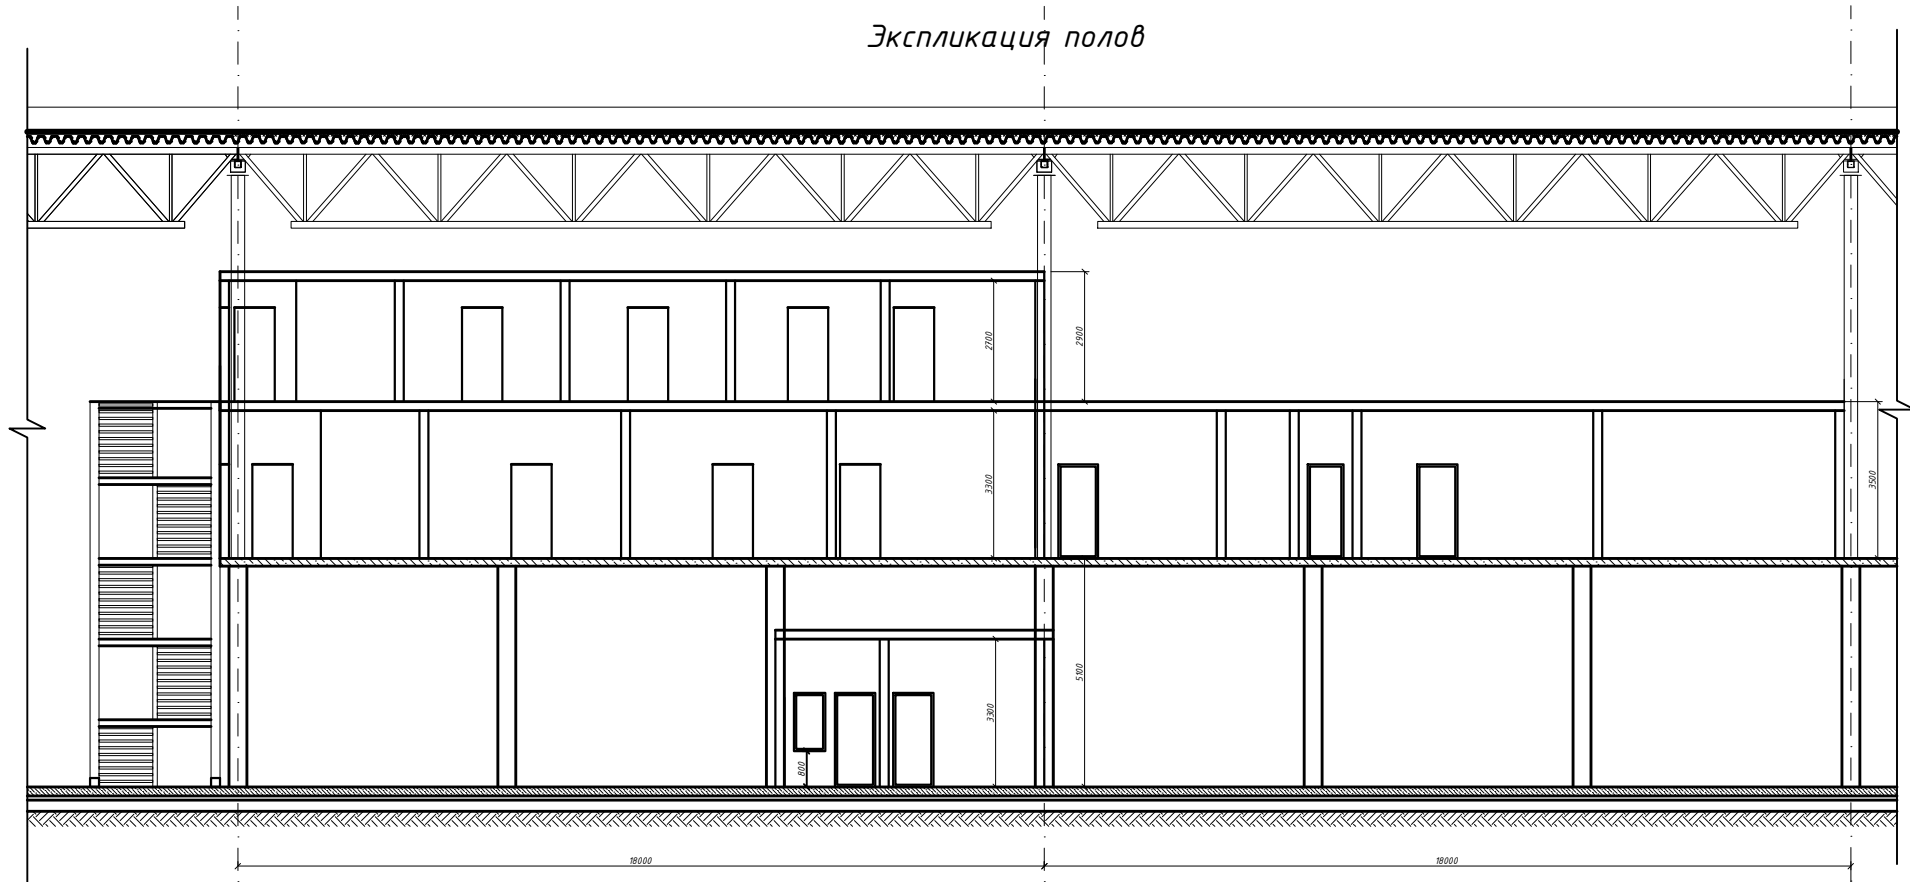


Инв. № подл.  
Подп. и дата  
Взам. инв. №

1  
2  
3  
4  
5  
6  
7  
8  
9

2

3

4

"Складской комплекс для стеллажного хранения с встроеным АБК" по адресу : Московская область, Ногинский р-н, 58-й км автомагистрали Москва-Н.Новгород, промплощадка №2					
Изм.	Кол.	Лист	Идок.	Подпись	Дата
Разработал					
Проверил					
Н.контр.					
ГИП					
Склад №3 Перепланировка АБК				Стадия	Лист
Разрез 1-1				Листов	

ГОСТ  
30674-99

Формат А3