План перепланировки на отм. +5.100

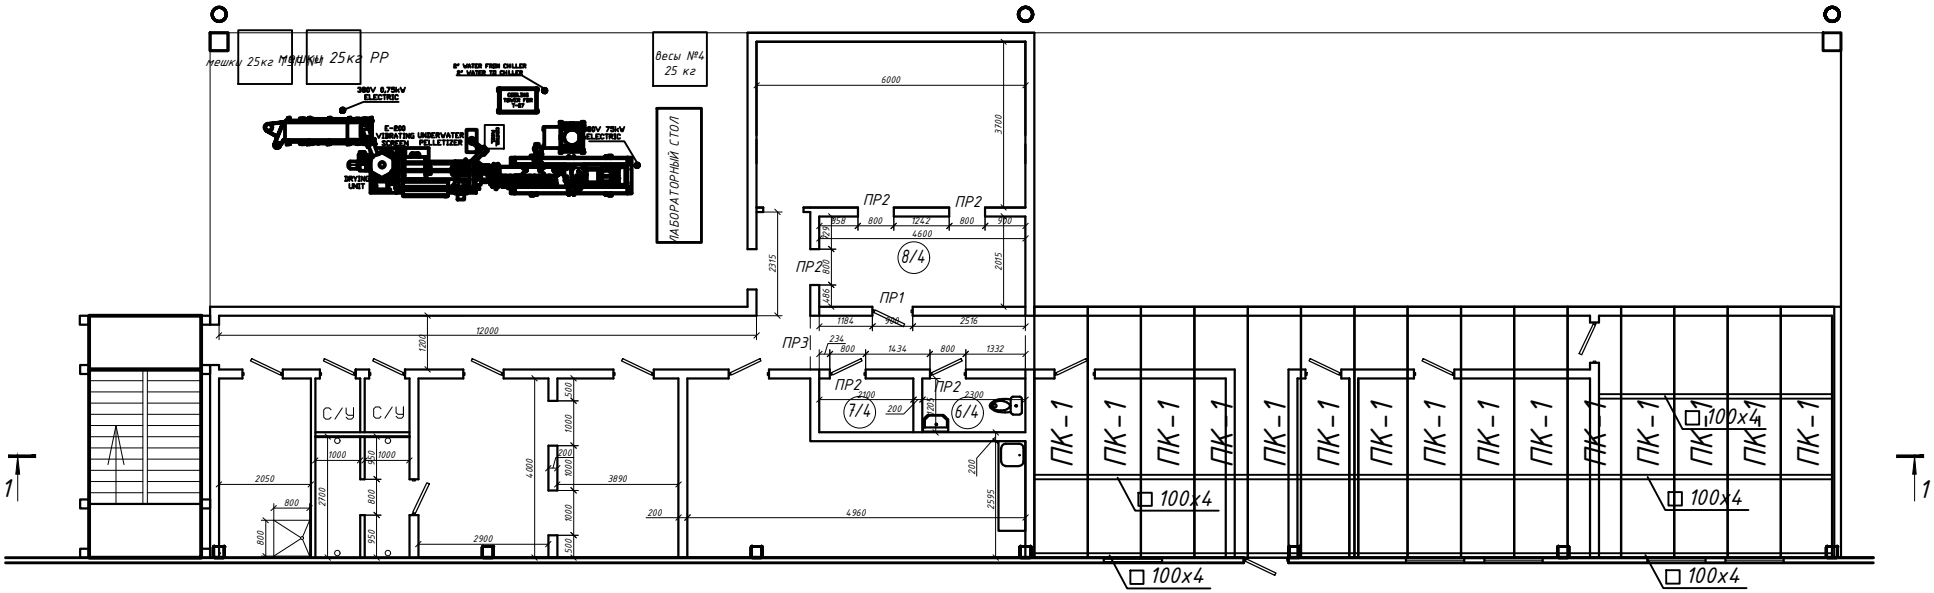

Экспликация панелей покрытия

Марка поз.	Материал	Наименование		Кол-во, шт.	Примеч.
		H (по утепл.)	L		(нар./внутр.)
ПК-1	Кровельная панель толщ. 120 мм	1190	5600	15	RAL 9003 / RAL 9003
ПК-2	Кровельная панель толщ. 120 мм	1190	6235	5	RAL 9003 / RAL 9003

Изм.	Колич.	Лист	Nдок.	Подпись	Дата
Разработал					
Проверил					
Н.контр.					
ГИП					

"Складской комплекс для стеллажного хранения с встроенным АБК"
по адресу : Московская область, Ногинский р-н, 58-й км автомагистрали Москва-Н.Новгород, промплощадка №2

Склад №3
Перепланировка АБК

Стадия	Лист	Листов
П		

План раскладки панелей покрытия на отм. +8.400

Взам. инв. №
Подп. и дата
Инв. № подл.

Формат А3