


План перепланировки на отм. +5.100

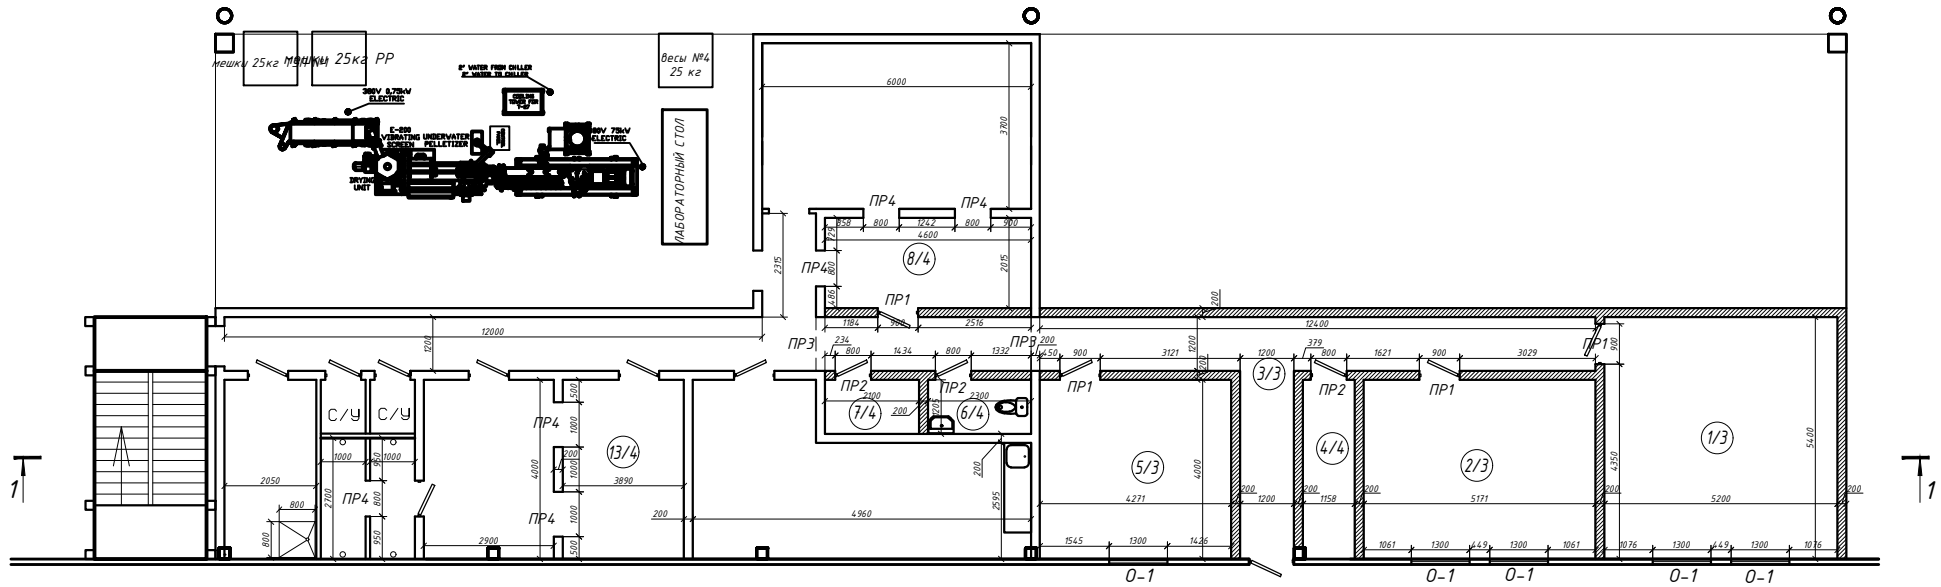

Экспликация помещений

Номер помещения	Наименование	Площадь, Кат. помещений
1	Резерв	28
2	Резерв	21
3	Корридор	26
4	Инвентарная	5,7
5	Кабинет технологов	16
6	Туалет	2,7
7	Резерв	2,5
8	Лаборатория	13,2
9	Диспетчерская	8,8
10	Комната ожидания	21,3
11	Тамбур	3,7
12	2 Туалета	2x1,8
13	Раздевалка	10,8

Условные обозначения

- (1/1) - № помещения/тип покрытия пола
- ▨ - Проектируемые перегородки
- ▭ - Существующие перегородки

"Складской комплекс для стеллажного хранения с встраиваемым АБК" по адресу : Московская область, Ногинский р-н, 58-й км автомагистрали Москва-Н.Новгород, промплощадка №2					
Изм.	Кол.	Лист	Идок.	Подпись	Дата
Разработал					
Проверил					
Н.контр.					
ГИП					
Склад №3 Перепланировка АБК			Стадия	Лист	Листов
План перепланировки на отм. +5.100			П		