


План перепланировки на отм. +5.100

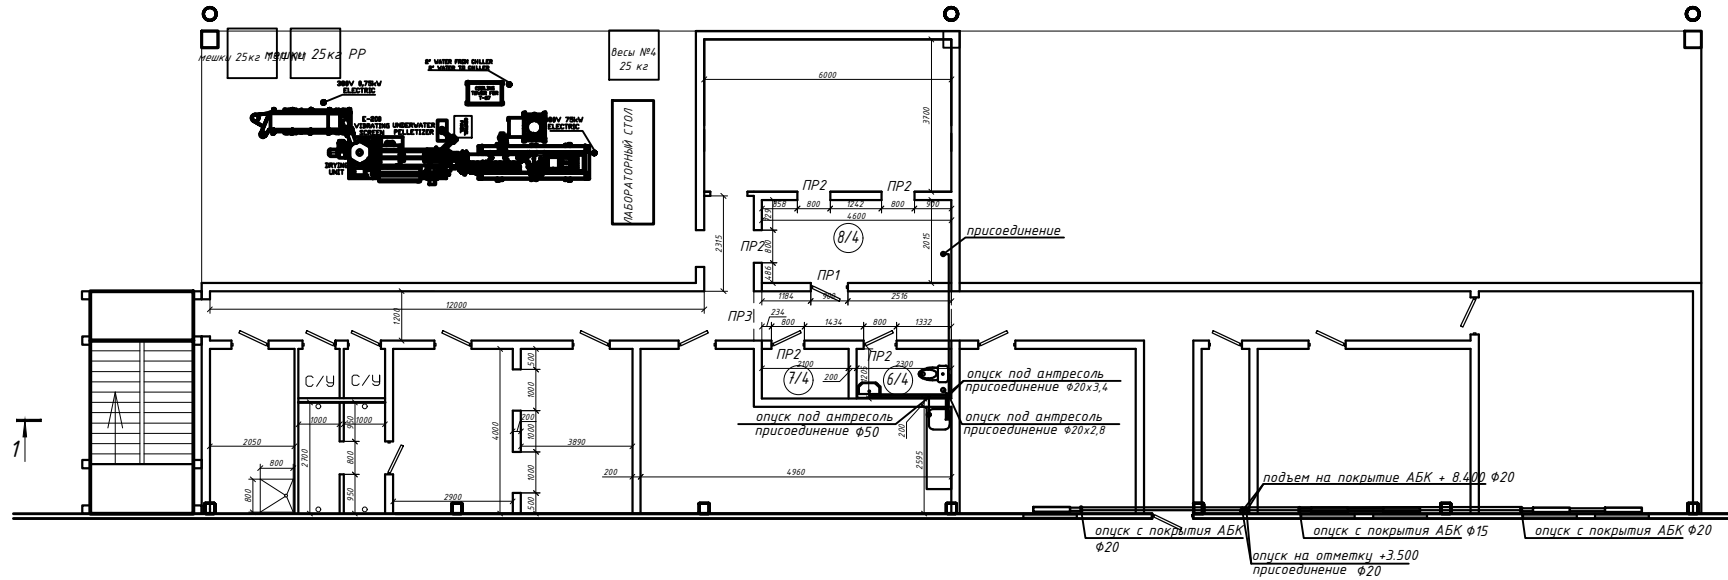

Условные обозначения

- — — — — Сеть водопровода
- — — — — Сеть горячего водоснабжения
- — — — — Сеть канализации
- — — — — Сеть напорной канализации
- — — — — Сеть отопления - 2x48 м полипропилен армированный
- ▬ — — — — — Радиатор отопления - 8 шт

					"Складской комплекс для стеллажного хранения с встраиваемым АБК"		
					по адресу : Московская область, Ногинский р-н, 58-й км автомагистрали Москва-Н.Новгород, прамплощадка №2		
Изм.	Колич.	Лист	Взак.	Подпись	Дата	Склад №3	
Разработал						Стдия	Лист
Проверил						П	Листов
Н.контр.						План инженерных сетей	
ГИП						на отм. +8.400	