


План до начала работ

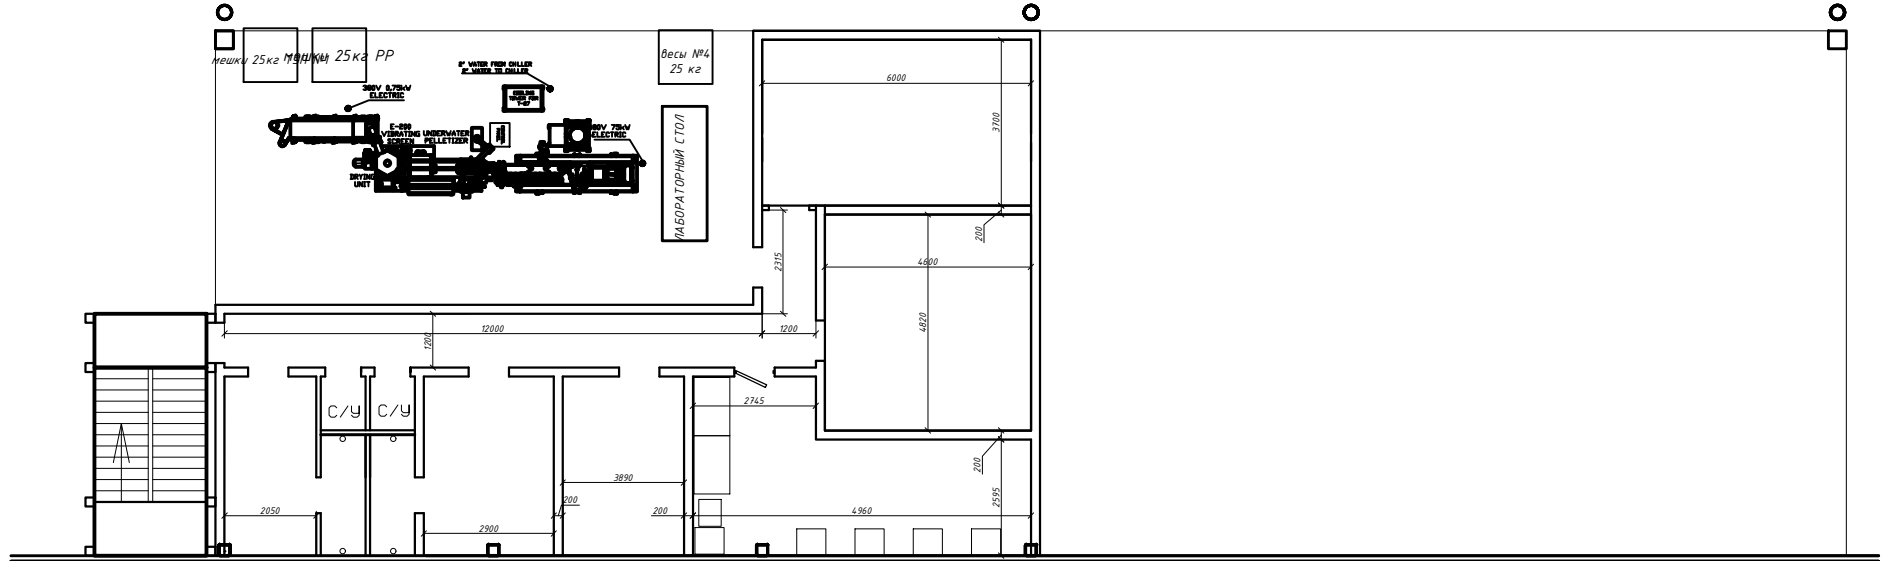

Инв. № подл.

Подп. и дата

Взам. инв. №

						"Складской комплекс для стеллажного хранения с встраиваемым АБК" по адресу : Московская область, Ногинский р-н, 58-й км автомагистрали Москва-Н.Новгород, промплощадка №2				
Изм.	Коллич	Лист	Идент.	Подпись	Дата	Склад №3 Перепланировка АБК	Стадия	Лист	Листов	
Разработал							П			
Проверил						План до начала работ				
Н.контр.										
ГИП										