


План перепланировки на отм. +5.100

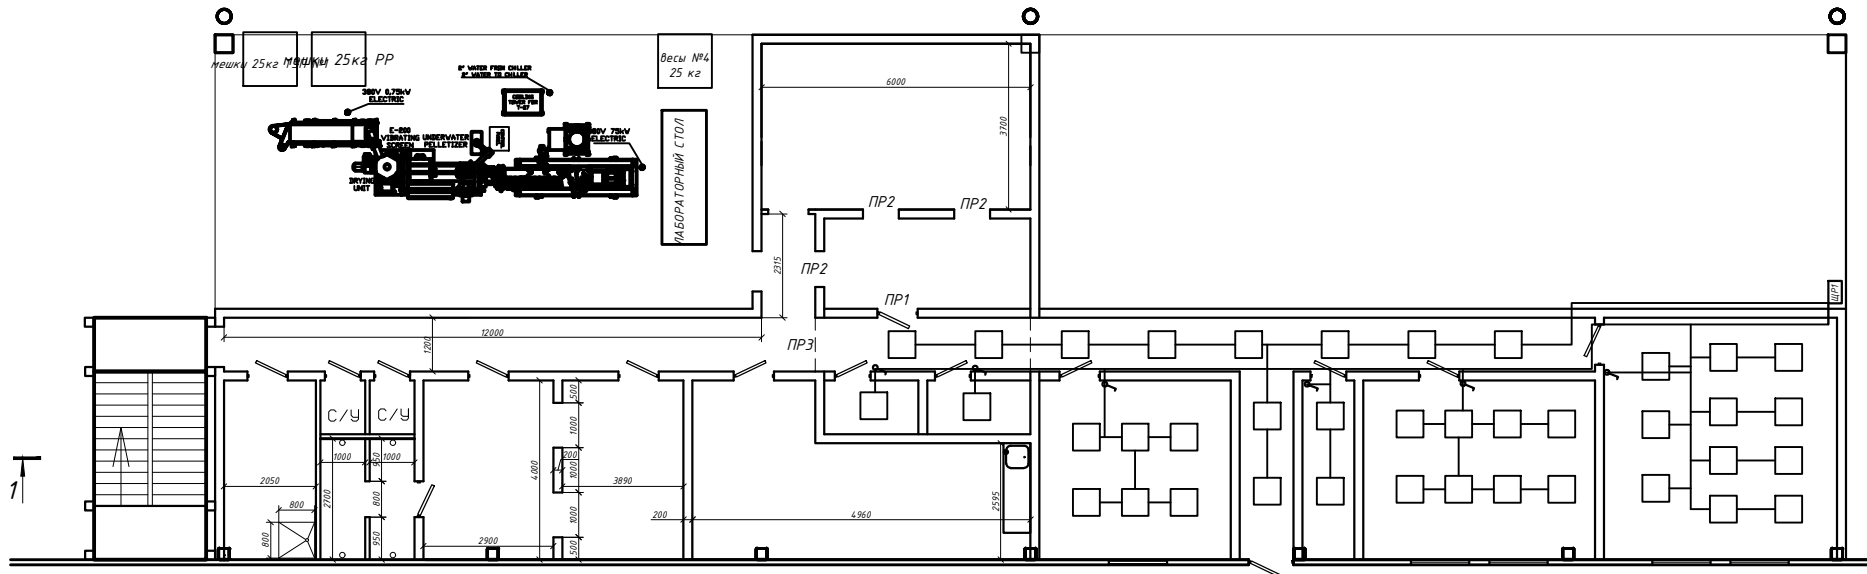

Условные обозначения

- Светильник светодиодный 0.6x0.6м - 50шт
- Светильник светодиодный с блоком питания 0.6x0.6м - 50шт
- Выключатель

| | | | | | | | | | |
|------------|--------|------|--------|---------|------|--|--------|------|--------|
| | | | | | | "Складской комплекс для стеллажного хранения с встраиваемым АБК" по адресу : Московская область, Ногинский р-н, 58-й км автомагистрали Москва-Н.Новгород, пром.площадка №2 | | | |
| Изм. | Кол-во | Лист | Индок. | Подпись | Дата | Склад №3 Перепланировка АБК | Стадия | Лист | Листов |
| Разработал | | | | | | | П | | |
| Проверил | | | | | | План освещения на отм. +5.100 | | | |
| Н.контр. | | | | | | | | | |
| ГИП | | | | | | | | | |

Инв. № подл.
 Подп. и дата
 Взам. инв. №