План перепланировки на отм. +5.100

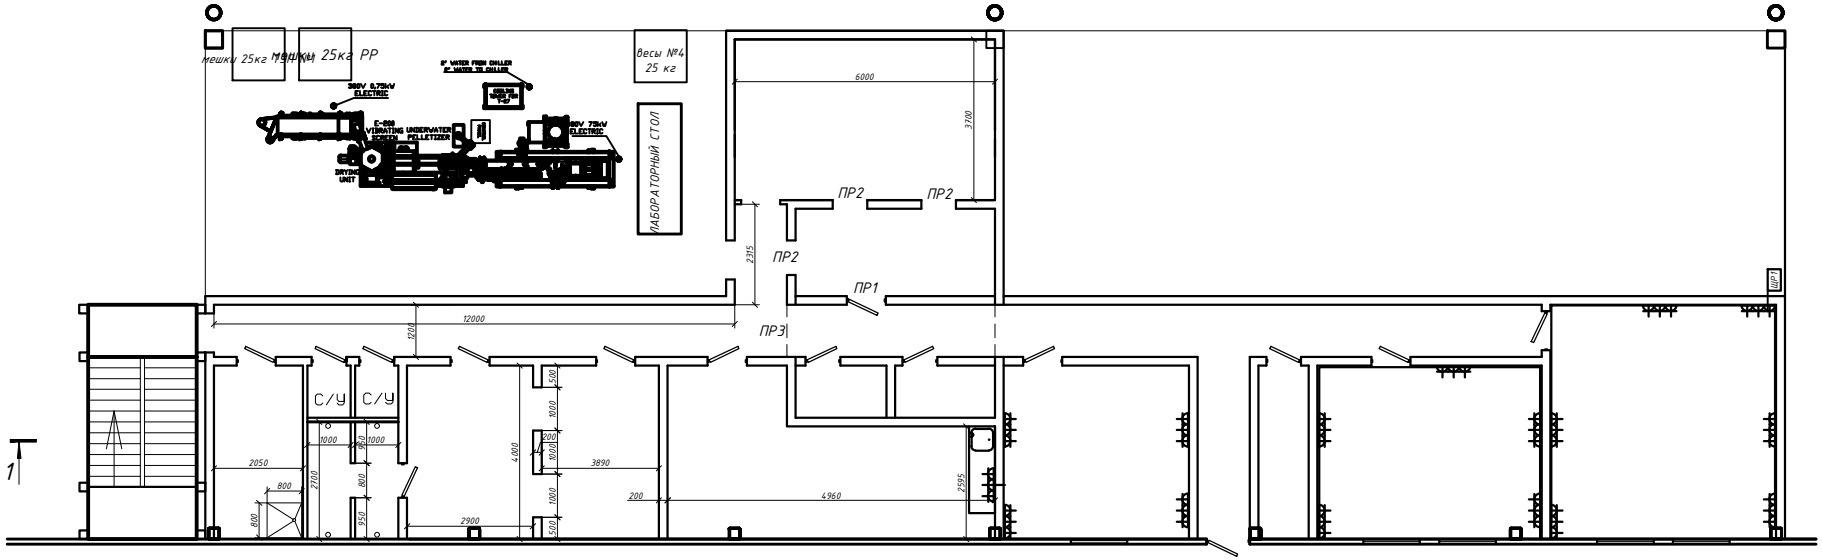

Условные бозначения

- -Розетка 220В - 44шт
- -Розетка RJ-45 - 22шт
- -Кабель канал 50х100мм - 70м

Изм.	Колич	Лист	Nдок.	Подпись	Дата
Разработал					
Проверил					
Н.контр.					
ГИП					

"Складской комплекс для стеллажного хранения с встроенным АБК"
по адресу : Московская область, Ногинский р-н, 58-й км автомагистрали Москва-Н.Новгород, промплощадка №2

Склад №3
Перепланировка АБК

Стадия	Лист	Листов
П		

План расстановки розеток на отм. +5.100

Взам. инв. № | Подп. и дата | Инв. № подл.

Формат А3