
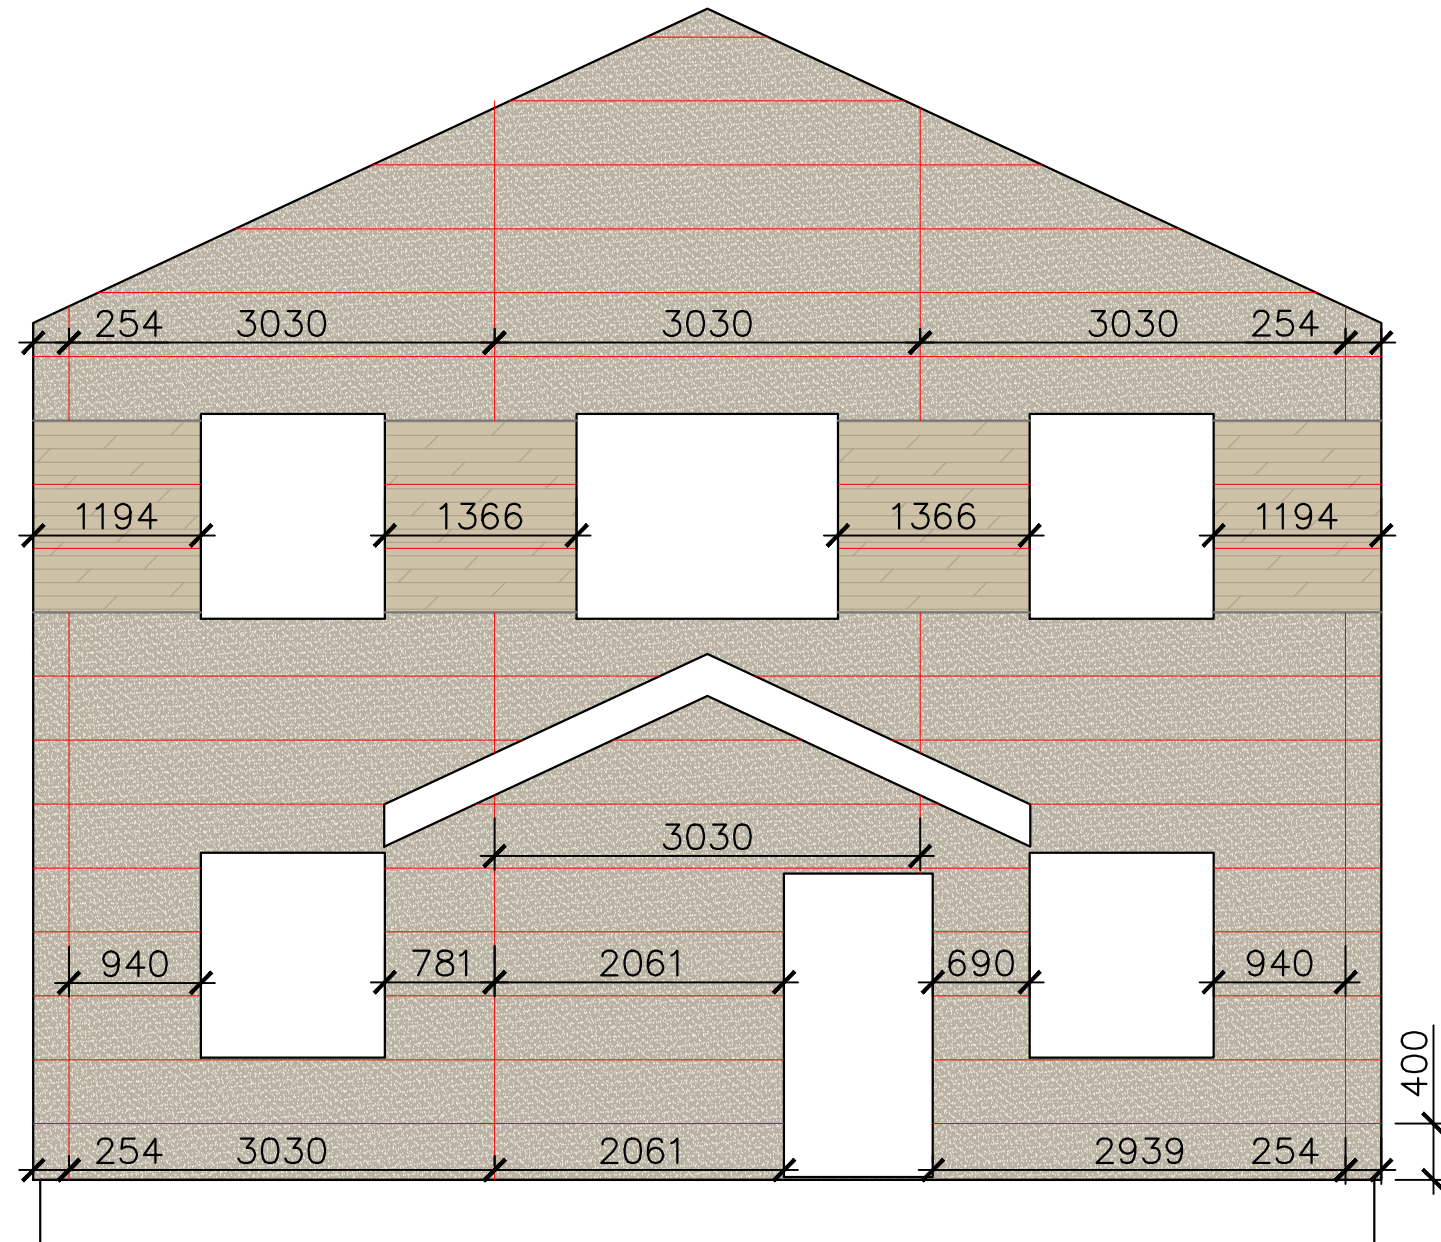
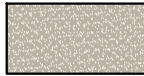


фасад 1-2

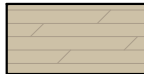


Условные обозначения

-  Фасадная панель KMEW CW1111GC под штукатурку 14мм
-  Фасадная панель KMEW CW1817GC под камень 14мм

Согласовано				
Согласовано				

Инв.? подл. Подп. и дата. Взам. инв. ↑

Согласовано: _____

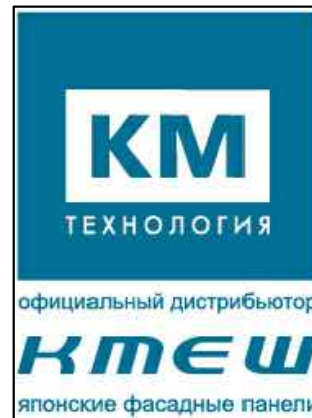

						085-05-2020			
						Копчинин ВЮ			
Изм.	Кол.уч.	Лист	№ гок.	Подпись	Дата	Устройство навесного вентилируемого фасада из японских панелей KMEW	Стадия	Лист	Листов
							Р		
Выполнил						Гаврилов А			
Менеджер						Берестенко			
Директор									
						Схема раскладки панелей KMEW		KM-ТЕХНОЛОГИЯ www.dsmtec.ru 8 (495) 984-51-41	