



фасад Б-А

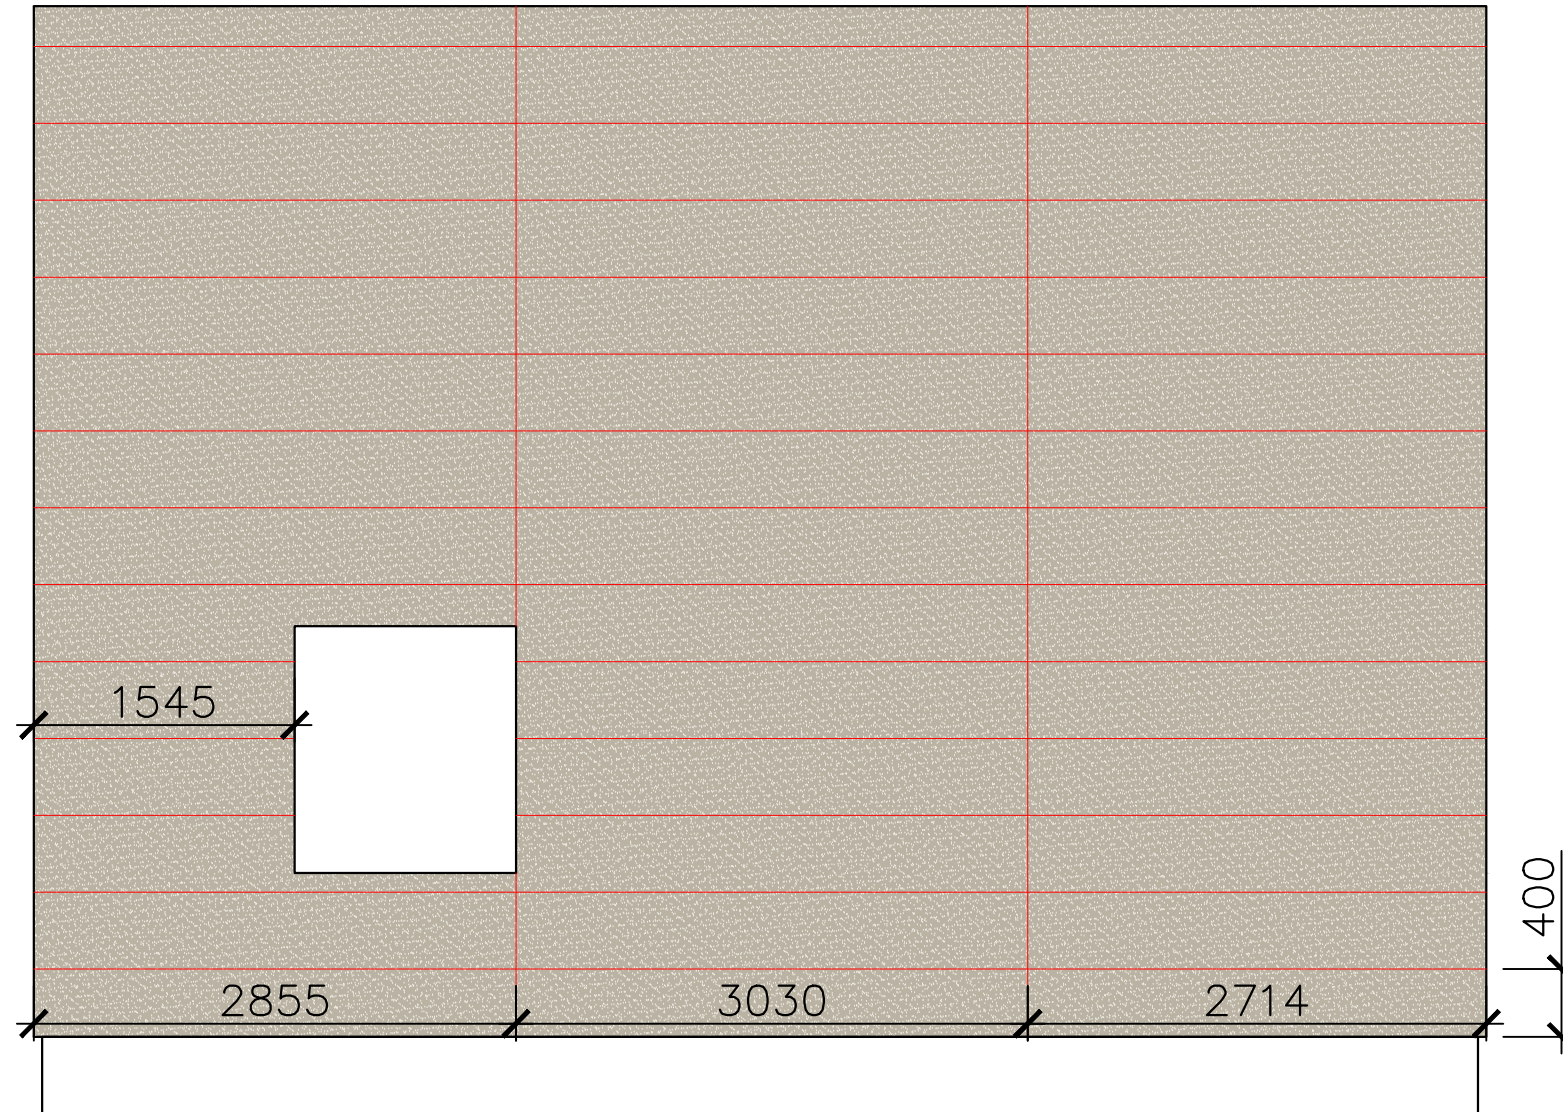

Условные обозначения



Фасадная панель KMEW CW1111GC под штукатурку 14мм

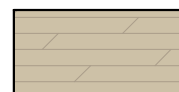

Фасадная панель KMEW CW1817GC под камень 14мм

Согласовано				
Согласовано				

Инв.? подл. Подп. и дата. Взам. инв.?

Согласовано: \_\_\_\_\_



Изм.	Кол.уч.	Лист	№ гок.	Подпись	Дата
Выполнил				Волков	
Менеджер				Гаврилов А	
Директор				Берестенко	

085-05-2020

Копченин ВЮ

Устройство навесного вентилируемого фасада из японских панелей KMEW

Стадия	Лист	Листов
Р		

Схема раскладки панелей KMEW

КМ-ТЕХНОЛОГИЯ  
www.dsmtec.ru  
8 (495) 984-51-41